



COMUNE DI ASCOLI PICENO

SETTORE PROGETTAZIONE E DIREZIONE OO.PP.
SETTORE PIANIFICAZIONE E PROGETTAZIONE URBANISTICA

**ACCORDO DI PROGRAMMA IN VARIANTE AL P.R.G.
"INTERVENTO URBANISTICO DI RIQUALIFICAZIONE DI AREA
SITA IN LOCALITA' MONTEROCCO, NEL QUARTIERE DI
BORGO SOLESTA', IN VARIANTE AL VIGENTE P.R.G.,
FINALIZZATO ALLA REALIZZAZIONE DI EDILIZIA
CONVENZIONATA"**

Tav.4.1 ANALISI DEI VINCOLI DEL P.P.A.R. RELATIVAMENTE ALL' AREA OGGETTO DI VARIANTE URBANISTICA

Adeguamento della proposta alle osservazioni avanzate dagli Enti competenti
in sede di conferenza dei servizi del 16/07/2012

Scala 1: 2000 Data : SETTEMBRE 2012

IL SOGGETTO PROPONENTE A.T.I.
Grillo di Gasperi G. & C. Srl
Gaspari Gabriele Srl

PROGETTISTI Arch. G. Lupi
Arch. G. Baroni
Ing. P. Morganti

IL RESPONSABILE DEL PROCEDIMENTO Arch. Ugo Galanti

IL SINDACO Avv. Guido Castelli

L'ASSESSORE ALL'URBANISTICA Geom. Luigi Lattanzi

IL DIRIGENTE DEL SETTORE URBANISTICA Ing. Cristoforo Everard Weldon

IL SEGRETARIO GENERALE




Stralcio P.P.A.R. - scala 1:2000

LEGENDA

- VINCOLI CORSI D'ACQUA AMBITI PROVVISORI
- VINCOLI CORSI D'ACQUA AMBITI PERMANENTI
- VINCOLI CRINALI AMBITI PROVVISORI
- VINCOLI CRINALI AMBITI PERMANENTI
- VINCOLI VERSANTI
- VINCOLO GEOLOGICO
- VINCOLO GEOMORFOLOGICO
- EDIFICATO RESIDENZA
- EDIFICATO PRODUTTIVO-INFRASTRUTTURE-AREE IN TRASFORMAZIONE-ATTREZZATURE RICREATIVE E TURISTICHE
- DISPLUVI
- IMPLUVI
- CONFINI APPENNINICO - PEDAPPENNINICO
CONFINI PEDAPPENNINICO - SUBAPPENNINICO

Legenda

- Area oggetto di intervento - Opere pubbliche
- Area oggetto di variante urbanistica

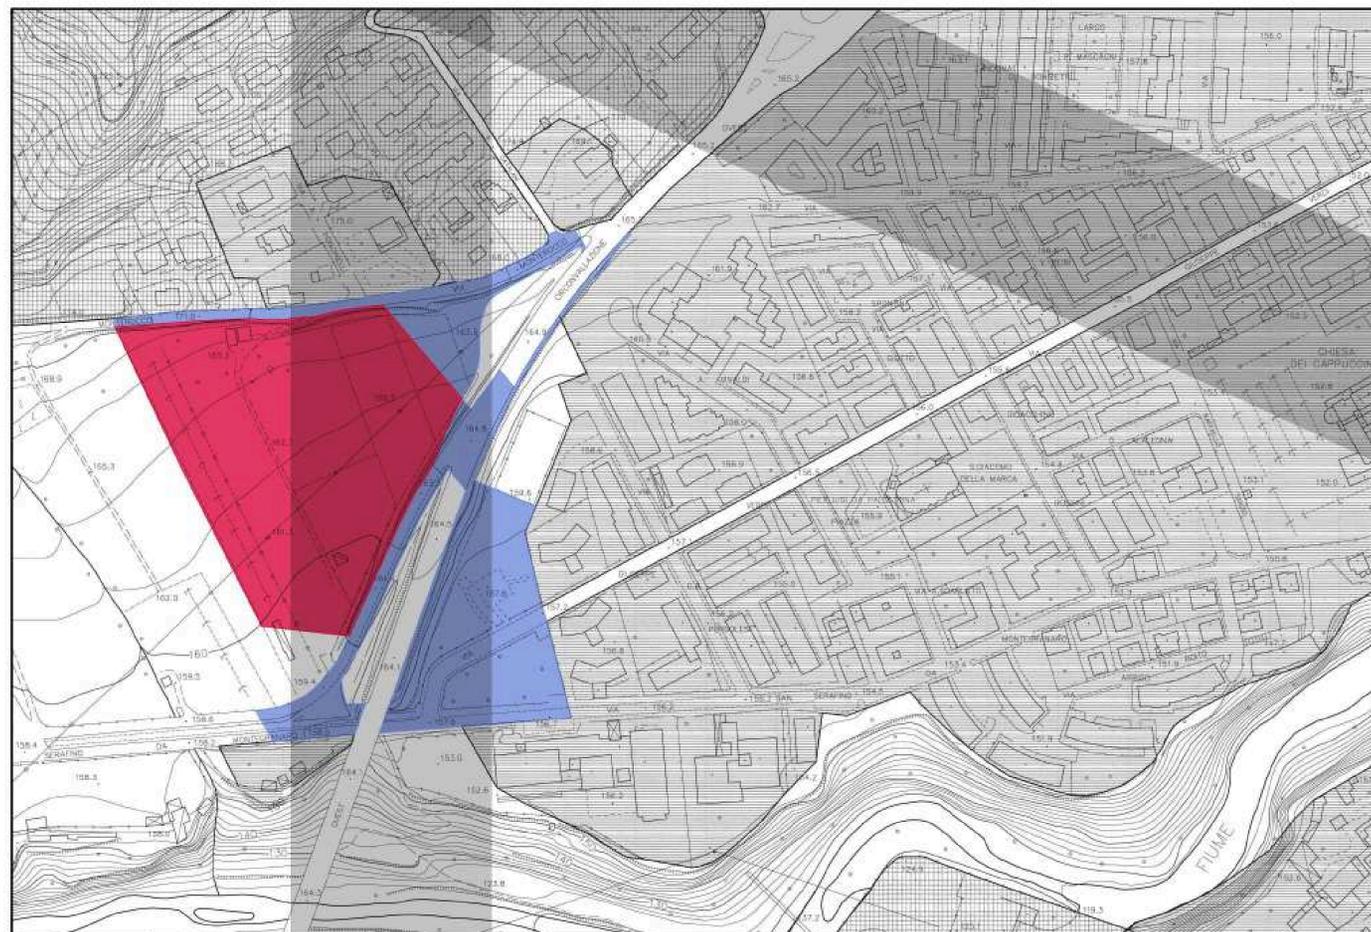

Stralcio P.P.A.R. - scala 1:2000

LEGENDA:

- VINCOLO BOTANICO VEGETAZIONALE (aree di eccezionale valore)
- VINCOLO BOTANICO VEGETAZIONALE (aree di rilevante valore)
- VINCOLO BOSCHI E PASCOLI (aree di qualità diffusa)
- RISERVA NATURALE
- CENTRI E NUCLEI STORICI - AMBITI PROVVISORI TUTELA ORIENTATA
- CENTRI E NUCLEI STORICI - AMBITI PROVVISORI TUTELA INTEGRALE
- EDIFICATO RESIDENZA
- EDIFICATO PRODUTTIVO-INFRASTRUTTURE-AREE IN TRASFORMAZIONE-ATTREZZATURE RICREATIVE E TURISTICHE
- AMBITI ANNESSI ALLE INFRASTRUTTURE A MAGGIORE INTENSITA' DI TRAFFICO AREE V
- AREE VINCOLATE O IN CORSO DI VINCOLI
- AREE CON SEGNALAZIONI DI RITROVAMENTI ARCHEOLOGICI
- EDIFICI MANUFATTI STORICI EXTRAURBANI
- PUNTI PANORAMICI
- PERCORSI PANORAMICI
- STRADE CONSOLARI - TRATTO CERTO
- STRADE CONSOLARI - TRATTO IPOTIZZATO
- AREE CENTURIATE
- IMPLUVI O CORSI D'ACQUA
- DISPLUVI O CRINALI
- CONFINI FASCIA APPENNINICA - PEDEAPPENNINICA
CONFINI FASCIA APPENNINICA - SUBAPPENNINICA