



COMUNE DI ASCOLI PICENO

"MEDAGLIA D'ORO AL VALORE MILITARE PER ATTIVITA' PARTIGIANA"
Provincia di Ascoli Piceno

DEMOLIZIONE E RICOSTRUZIONE TRIBUNA EST
ED ADEGUAMENTI STRUTTURALI
ED IMPIANTISTICI DELLO STADIO DEL DUCA -
OPERE DI COMPLETAMENTO




PROGETTO ESECUTIVO

SINDACO: Avv. Guido Castelli	PROGETTISTA IMPIANTI:  MAD ing s.p.a. - Via Salaria 100 - 00198 Roma - Tel. 06/49811111 - Fax 06/49811112 - Email: info@mad-ing.it	PROGETTISTA ARCHITETTONICO: Dott. Ing. Paolo Leccesi
DIRIGENTE SETTORE: Dott. Ing. C. Everard Weldon		GRUPPO DI PROGETTAZIONE: geom. Gabriella Laorte amministrativo: rag.Riti Roberto sig.ra Rina Serafini
Responsabile Unico Procedimento: Dott. Ing. C. Everard Weldon		


NUM. PROGR.	ELAB. NUMERO	PLANIMETRIA DI INQUADRAMENTO GENERALE	
14	A_001		
SCALA ELABORATO		Data	
1:2000 1:200		dicembre 2016	



FOTO AEREA

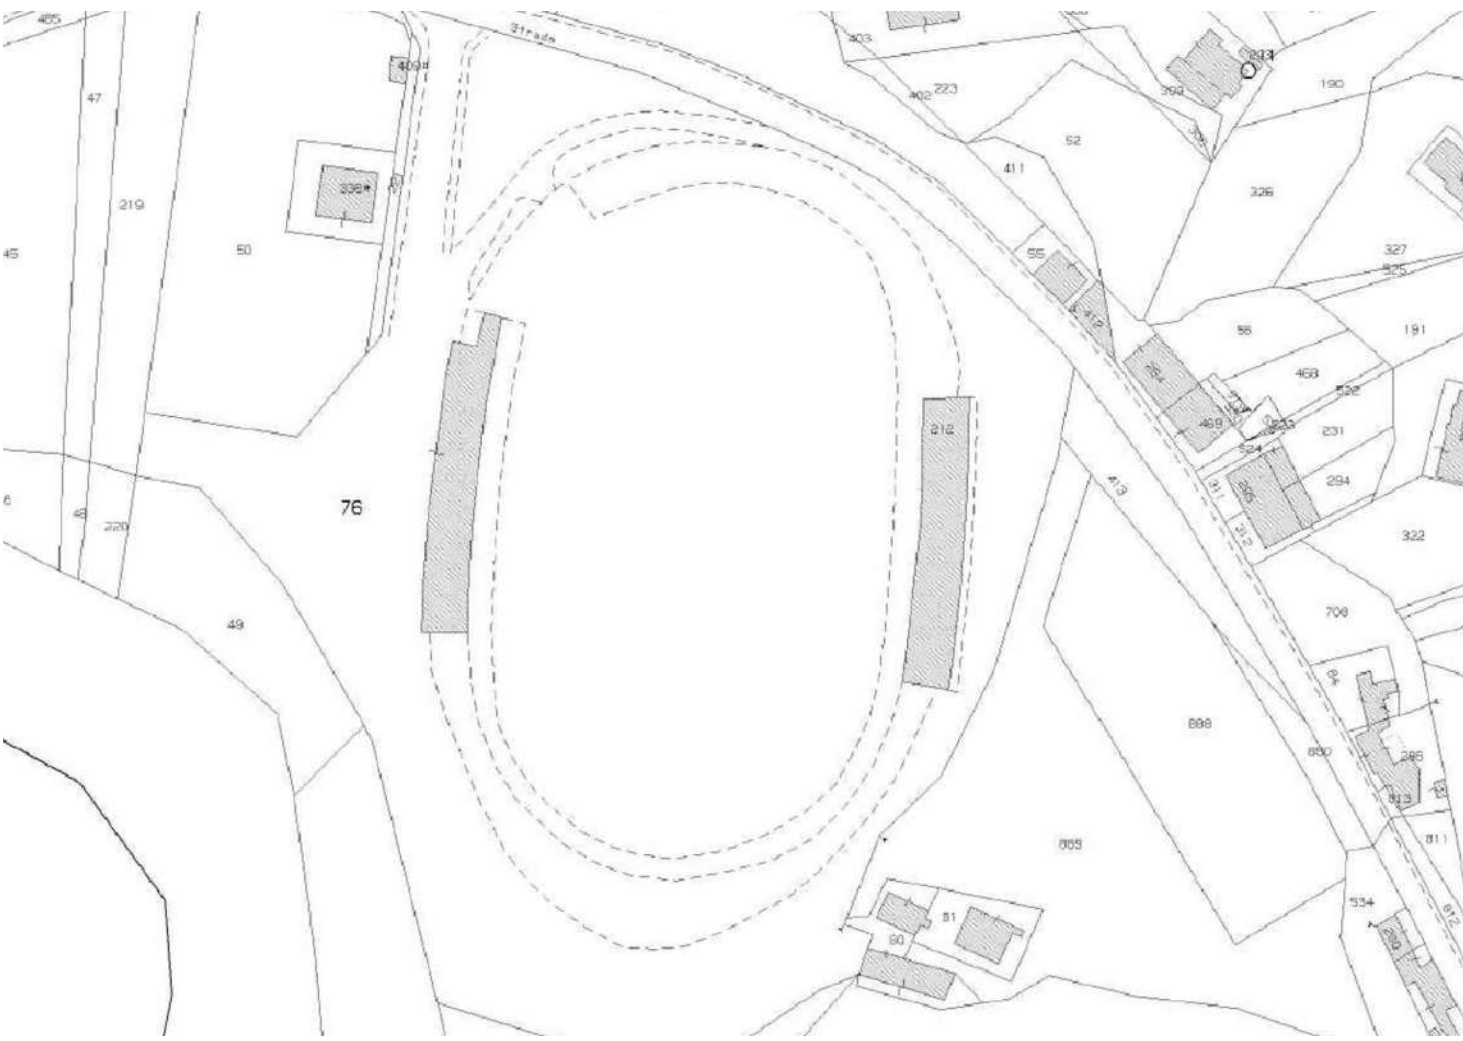

STRALCIO CATASTALE Foglio n° 71 scala 1:2000

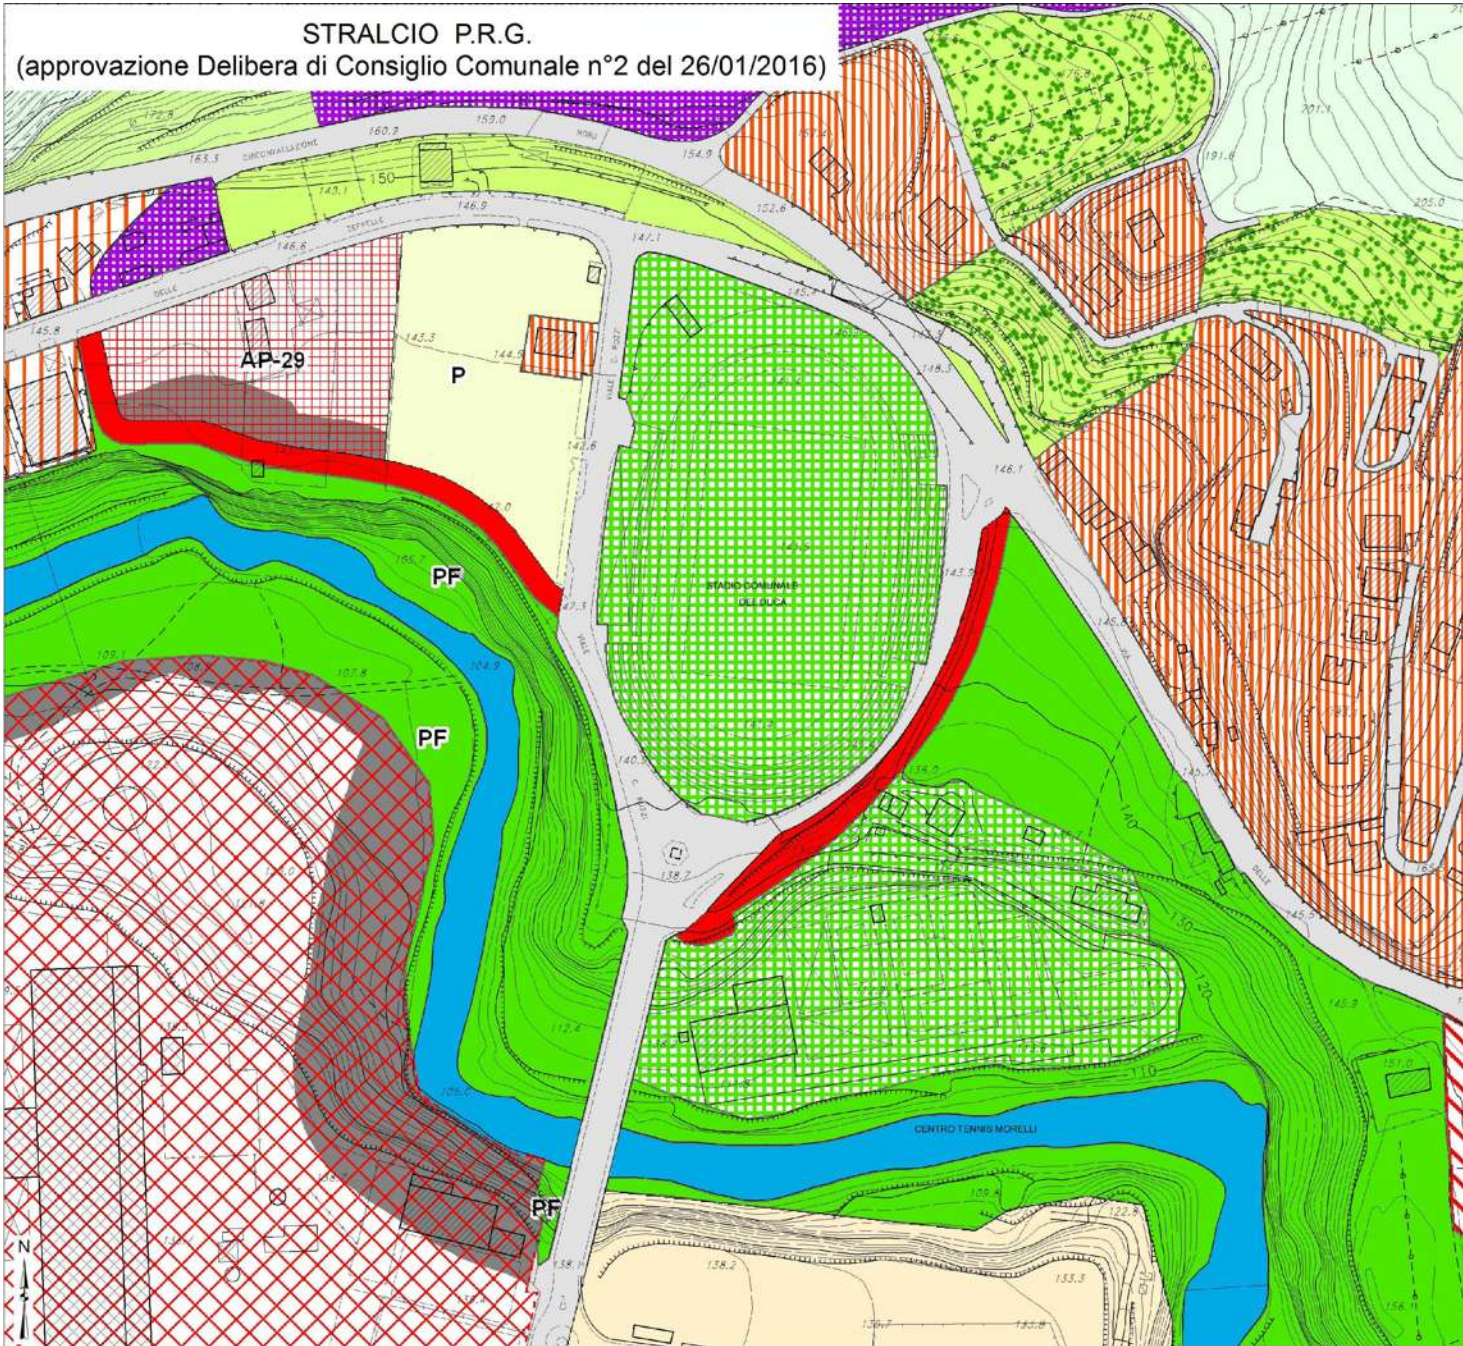

SPAZI PUBBLICI ATTREZZATI A PARCO E PER IL GIOCO
E LO SPORT (art. 27 nta)

PLANIMETRIA GENERALE CON RILIEVO ALTIMETRICO scala 1:200