

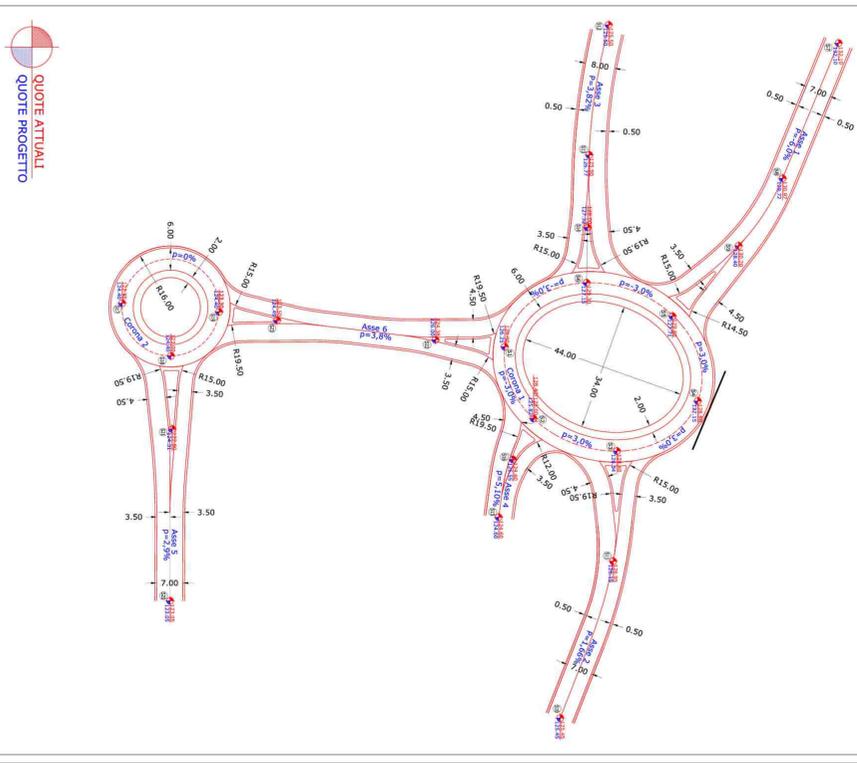
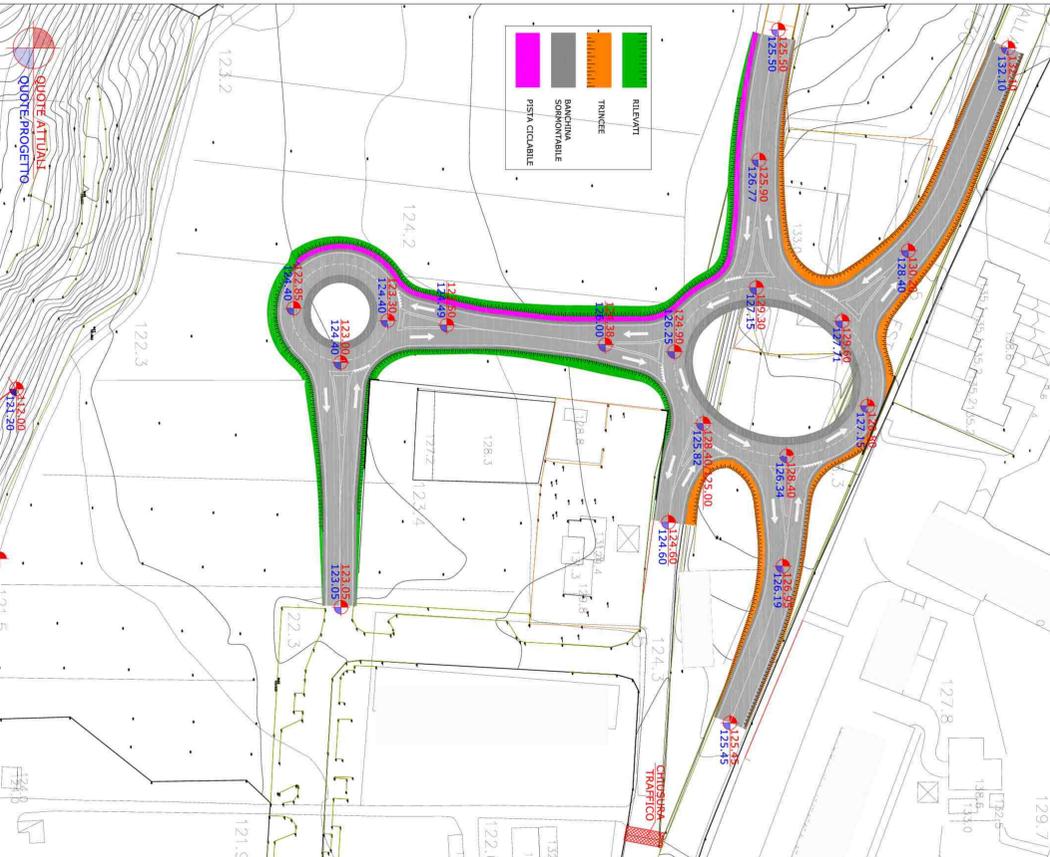



SOGGETTO INTERVENTO	PROGETTO SIVILIANO S.R.L. Via Sestini, 10 - 63013 ASCOLI
A.T.T.	Ing. Danilo Finangi PECASO Ingegneria S.R.L. Via Alberto Paronelli
PROGETTISTI	Ing. Cristiano Evarard Wakson ING. CRISTOFORO EVARARD WAKSON
DIRETTORILE DEL SETTORE URBANISTICA	Arch. Ugo Galanti
RESPONSABILE DEL PROCEDIMENTO	Dist. Avv. Guido Casali
LA SINDACO	Gianni Luigi Lattini
LA SOTTOSCRIVE ALL'URBANISTICA	

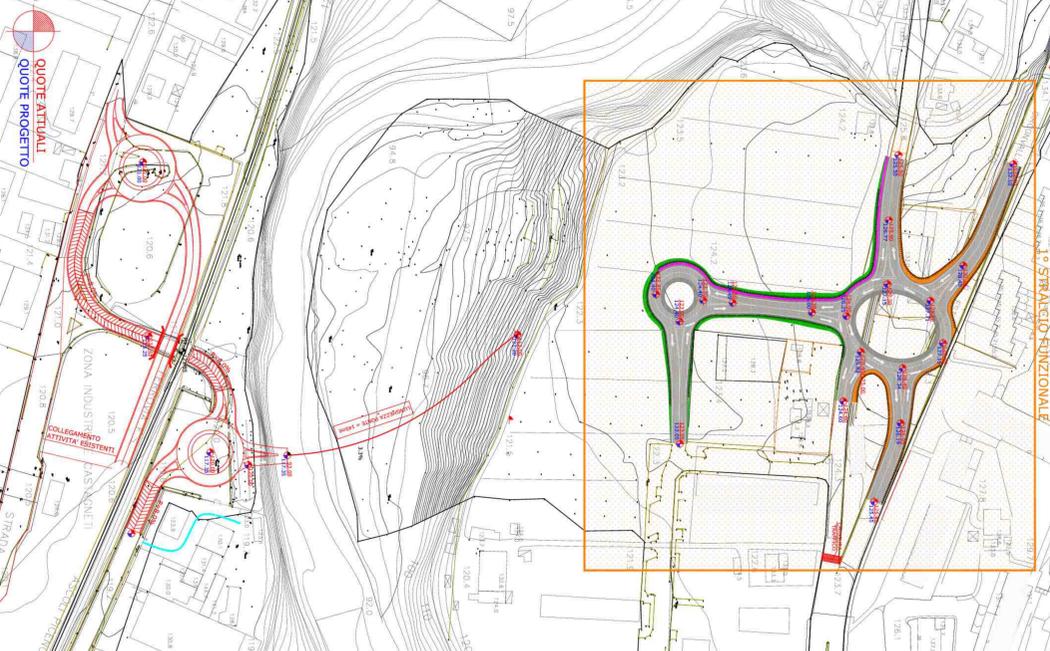

SEZIONE TIPO CORONA GIRATORIA SCALA 1:100

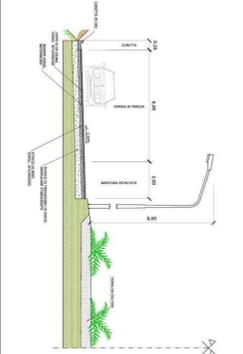

SOVRAPPOSIZIONE RAA VIABILITÀ ESISTENTE E DI PROGETTO SCALA 1:1000

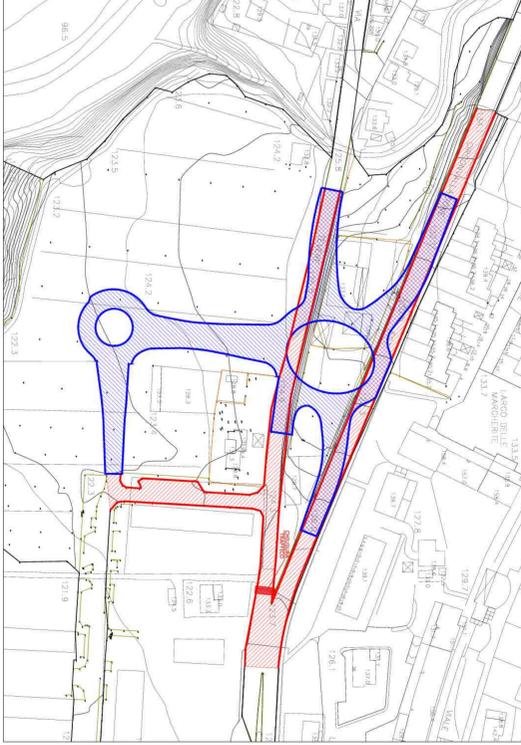

PROFILI LONGITUDINALI

