


PARTICOLARE ANCORAGGIO TRAVE A T-MURO IN C.A., Q=+4.50

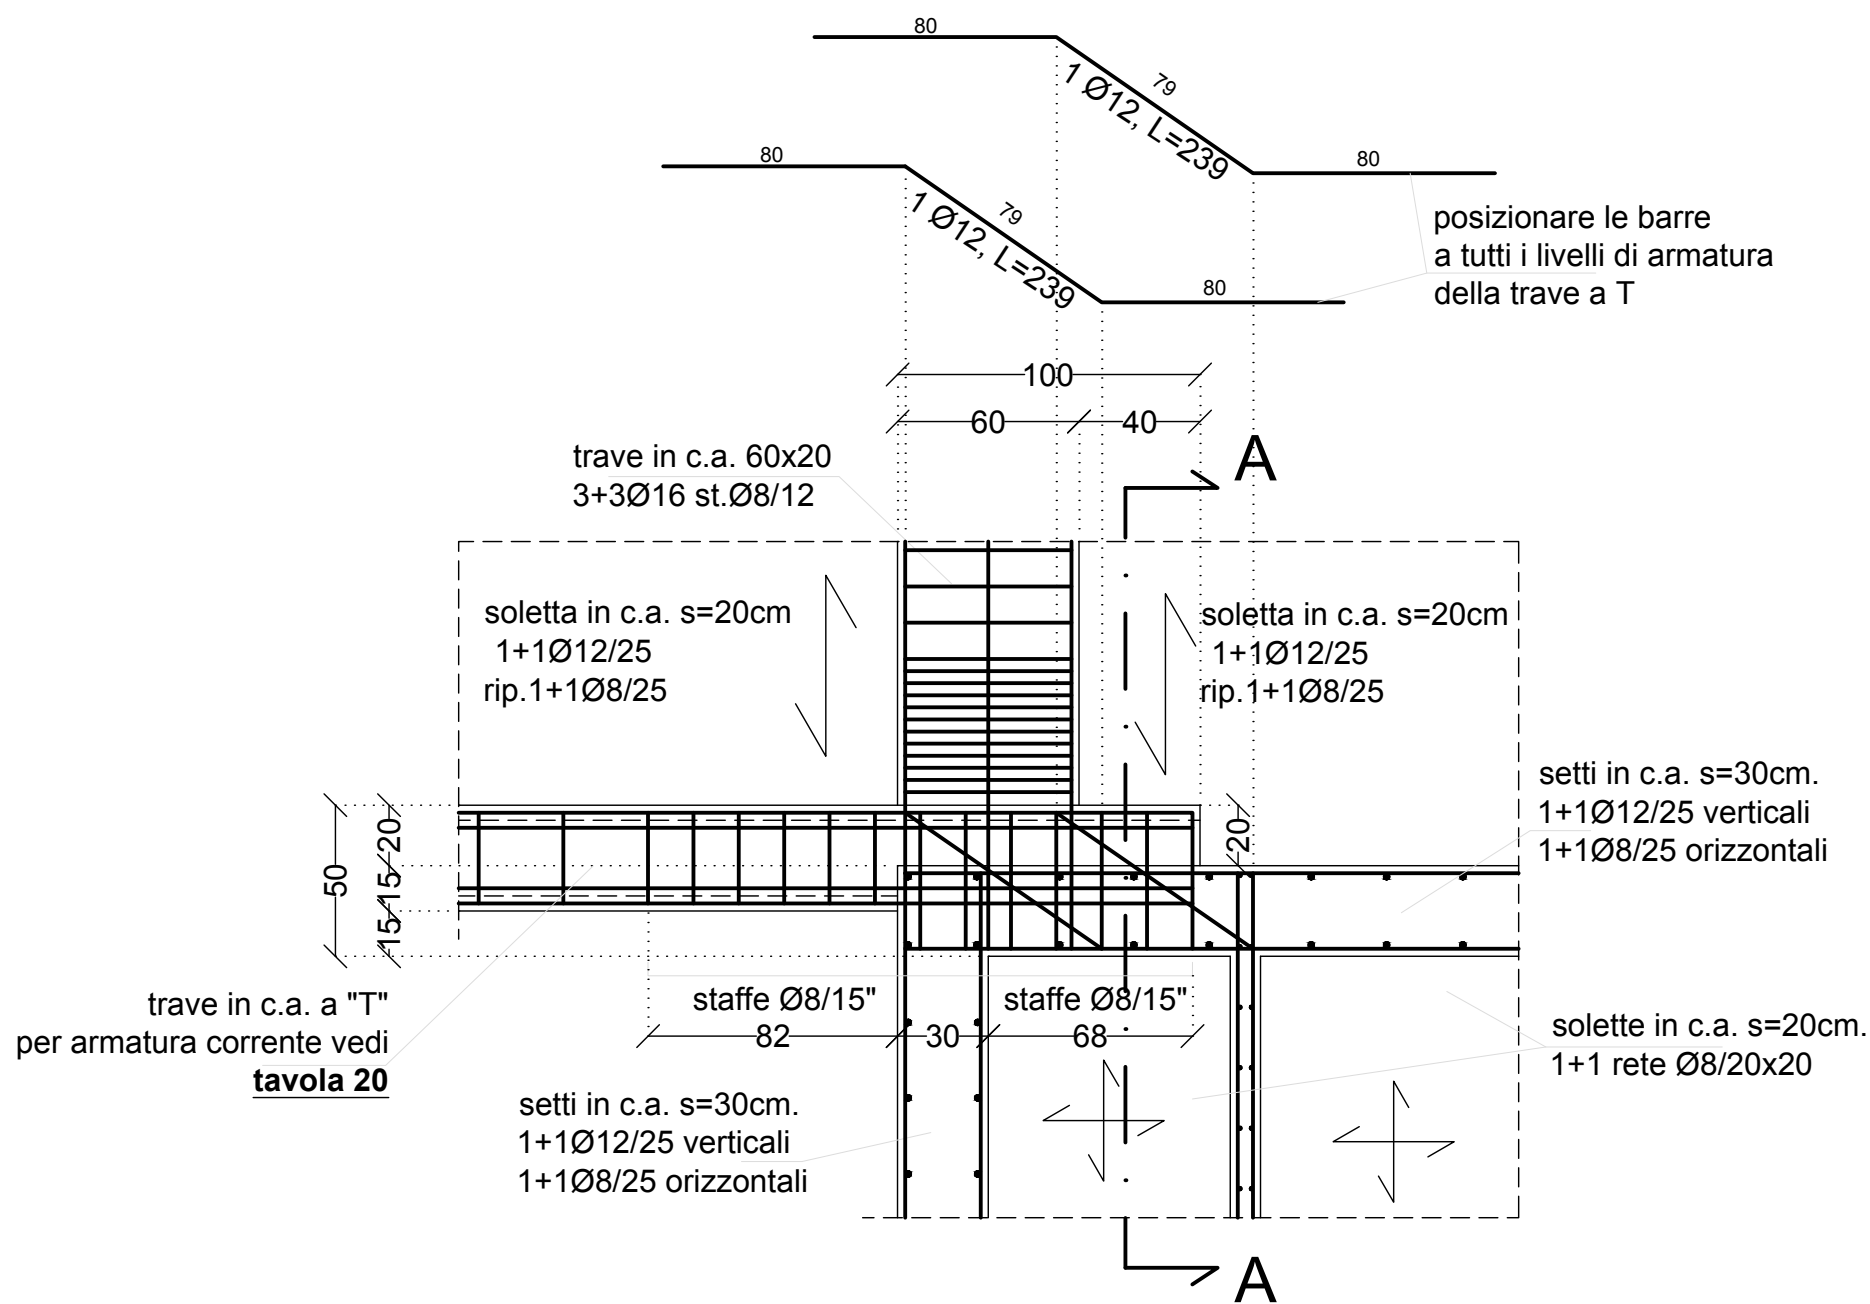

sezione A-A

