COMUNE DI ASCOLI PICENO

"MEDAGLIA D'ORO AL VALORE MILITARE PER ATTIVITA' PARTIGIANA"
Provincia di Ascoli Piceno

DEMOLIZIONE E RICOSTRUZIONE TRIBUNA EST ED ADEGUAMENTI STRUTTURALI ED IMPIANTISTICI DELLO STADIO DEL DUCA - OPERE DI COMPLETAMENTO

PROGETTO ESECUTIVO

SINDACO:
Avv. Guido Castelli

DIRIGENTE SETTORE:
Dott. Ing. C. Everard Weldon

Responsabile Unico Procedimento:
Dott. Ing. C. Everard Weldon

PROGETTISTA IMPIANTI:
MADing
MANAGEMENT ARCHITETTURA DESIGN INGEGNERIA
Viale Luigi Lucioni, 2 - 63100 Ascoli Piceno
cod.fisc. e p.iva 02220280443
tel 0736 44560 - pec: madingnet@pec.it

PROGETTISTA ARCHITETTONICO:
Dott. Ing. Paolo Leccesi

GRUPPO DI PROGETTAZIONE:
geom. Gabriella Laorte
amministrativo:
rag.Riti Roberto
sig.ra Rina Serafini

NUM. PROGR.	ELAB. NUMERO	STATO PROGETTO DI COMPLETAMENTO - SEZIONI E PARTICOLARI COSTRUTTIVI
25c	A_012c	

SCALA ELABORATO		Data
1:50 1:10		dicembre 2016

ZONE OGGETTO DI REALIZZAZIONE VESPAIO AREATO

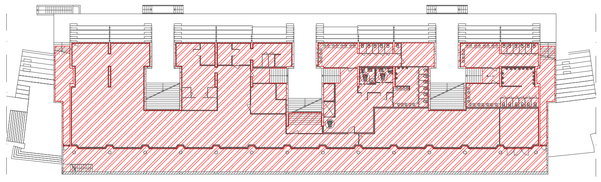

STRATIGRAFIE TIPO SOLAI E CONTROSOFFITTI _ SCALA 1:10

	LOCALI FINITI (OGGETTO DI APPALTO)	LOCALI NON FINITI (NON OGGETTO DI APPALTO)
SOLAIO S1 *1 - pavimentazione continua in quarzo 30 mm* *2 - massetto alleggerito con perle di polistirolo 90mm* *3 - lamiera grecata tipo EGB 210, o similare, 55 mm* *4 - struttura in acciaio : trave IPE 240*	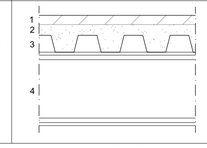	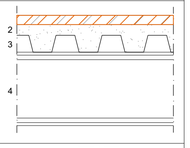
CONTROSOFFITTO C1 *1- doppia orditura metallica in acciaio zincato sp 0.6 mm* *2 - materassino isolante tipo Knauf EKOVETRO R 60 mm* *3 - lastra tipo Knauf GKB A 12.5 mm*	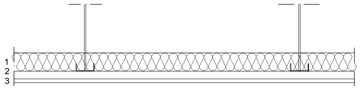	
SOLAIO S *1 - pavimento in calcestruzzo con spolvero di quarzo 100 mm* *2 - pannello in polistirene espanso sp 60 mm* *3 - massetto ripartitore in calcestruzzo armato con rete, sp 50 mm* *4 - vespaio* *5 - platea di fondazione armata 400 mm* *6 - magrone 50 mm*	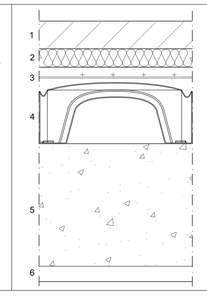	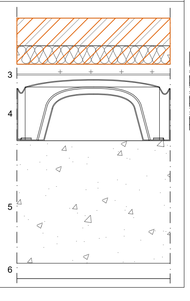
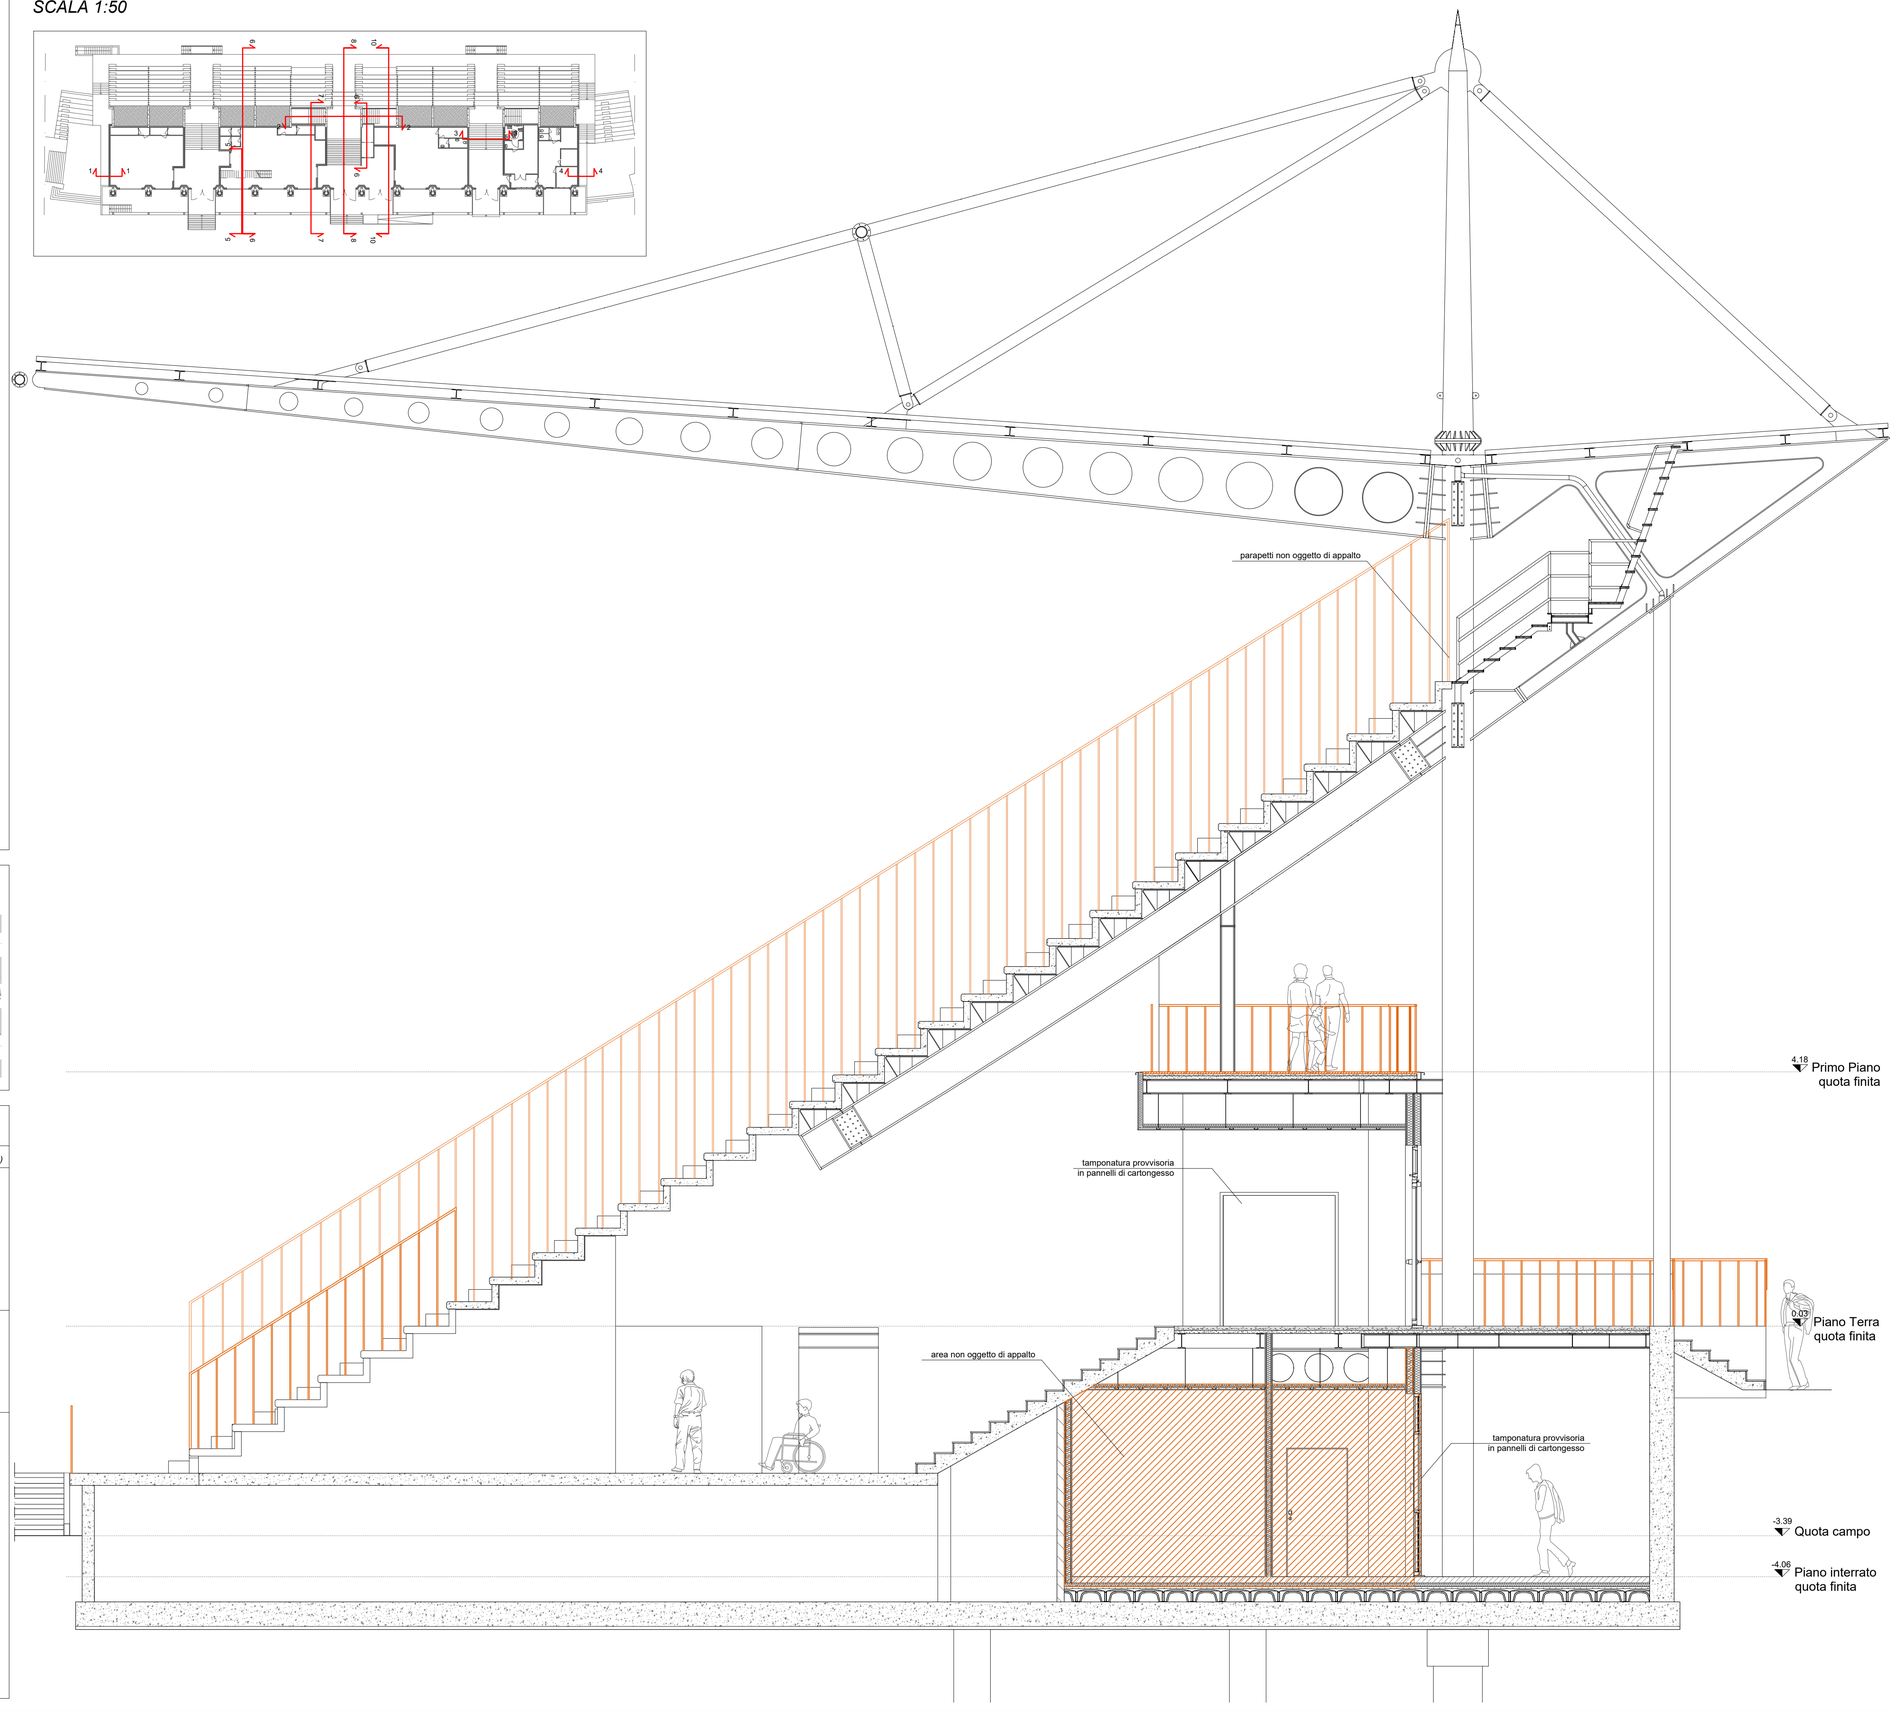
SEZIONE 8
SCALA 1:50