COMUNE DI ASCOLI PICENO

"MEDAGLIA D'ORO AL VALOR MILITARE PER ATTIVITA' PARTIGIANA"

Provincia di Ascoli Piceno

Settore Progettazione e Gestione OO.PP.

Progetto Definitivo/Esecutivo:

PROGETTO DI ADEGUAMENTO SISMICO DELLA SCUOLA MEDIA LUCIANI - 2° STRALCIO CORPO OVEST

Responsabile unico del procedimento:
Dott. Ing. Paolo Leccesi

Progettista
Dott. Ing. Pierluigi Pelliccioni

ELABORATO:	OGGETTO:	
3.1.2	**Progetto strutturale - Schema rinforzo telai**	
SCALA: **1:100**	**Approvato con Delibera di G.C. n° del**	**Revisione**

Legenda

- Rinforzi pilastro a taglio in fibra n. di fasciature = 1 vedi particolari tav. 3.2
- Rinforzi pilastro a taglio in fibra n. di fasciature = 2 vedi particolari tav. 3.2
- Rinforzo nodo trave-pilastro n. di fasciature = 1 vedi particolari tav. 3.3
- Rinforzo nodo trave-pilastro n. di fasciature = 2 vedi particolari tav. 3.3
- Collegamento telai direzione y

Planimetria telai

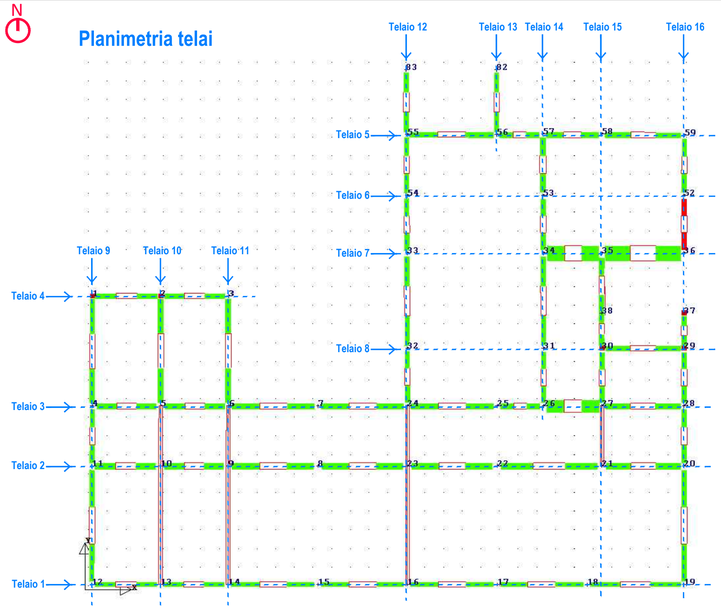

Telaio 1

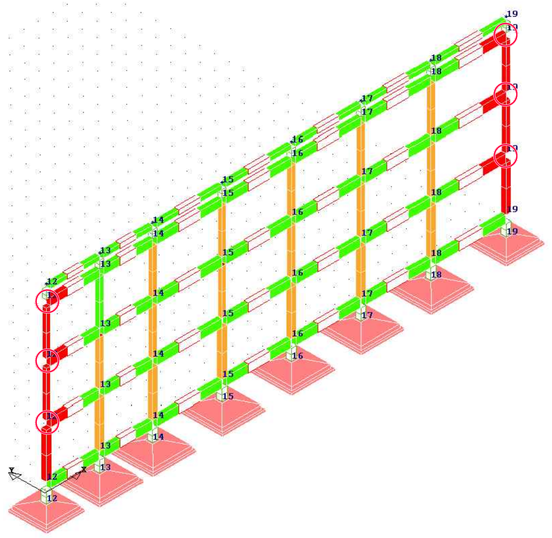

Telaio 2

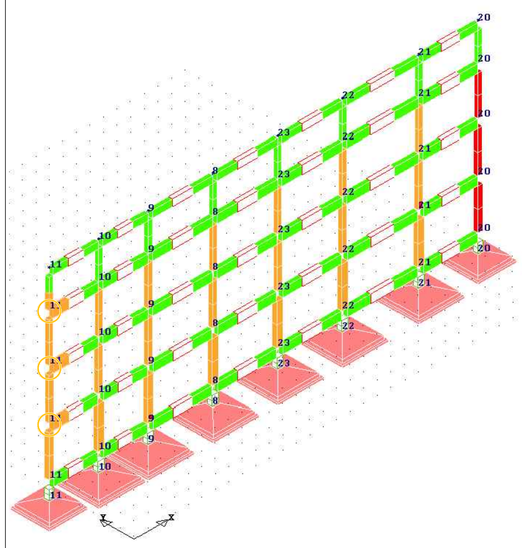

Telaio 3

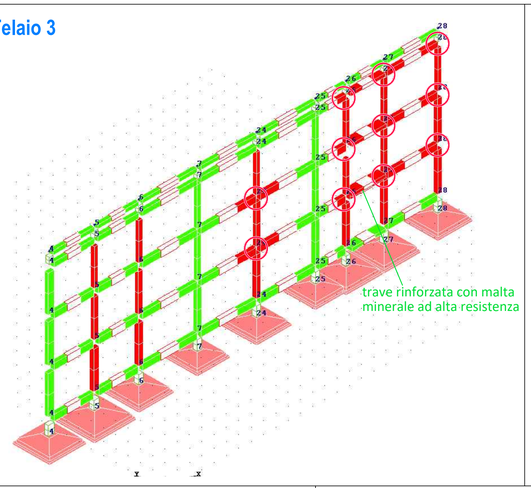

Telaio 4

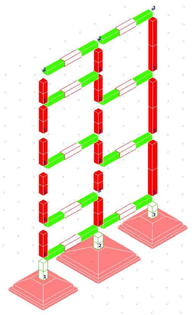

Telaio 5

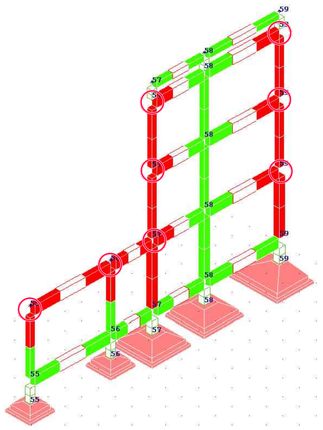

Telaio 6

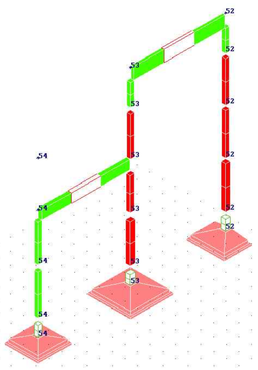

Telaio 7

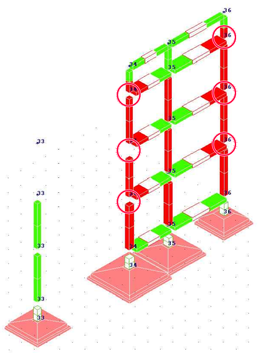

Telaio 8

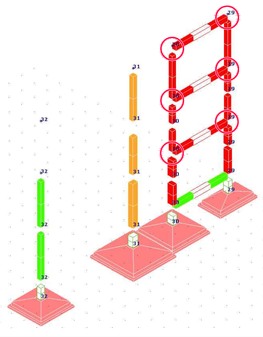

Telaio 9

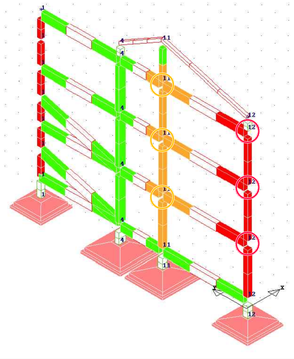

Telaio 10

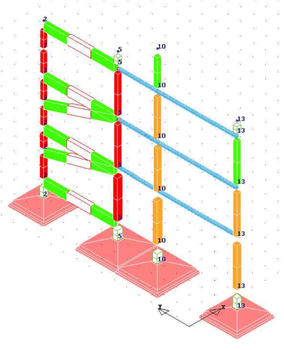

Telaio 11

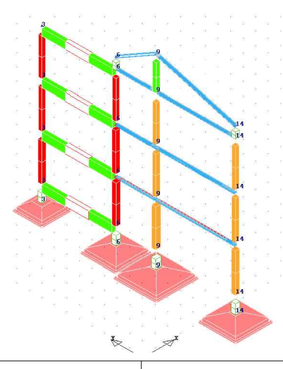

Telaio 12

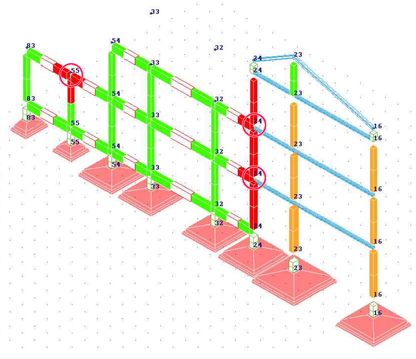

Telaio 13

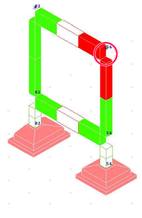

Telaio 14

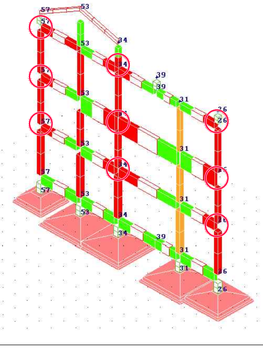

Telaio 15

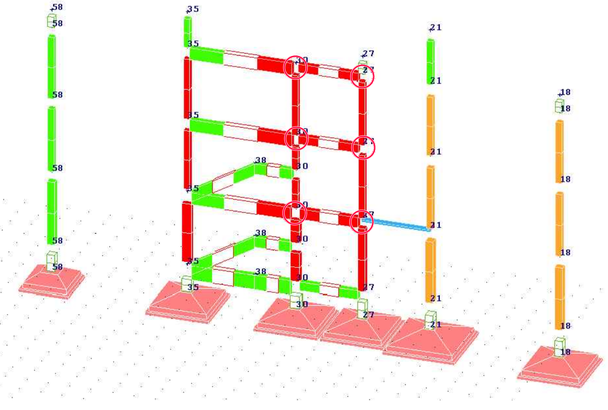
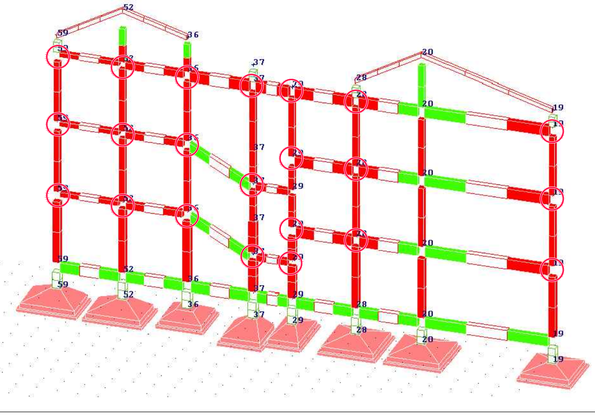
Telaio 16