


PARTICOLARE ARMATURA PILASTRINI IN CORRISPONDENZA DI INTERSEZIONI E CHIUSURE DI SETTI CON $S > 10\text{cm}$

PIANTA Q.0.00
SCALA 1:200

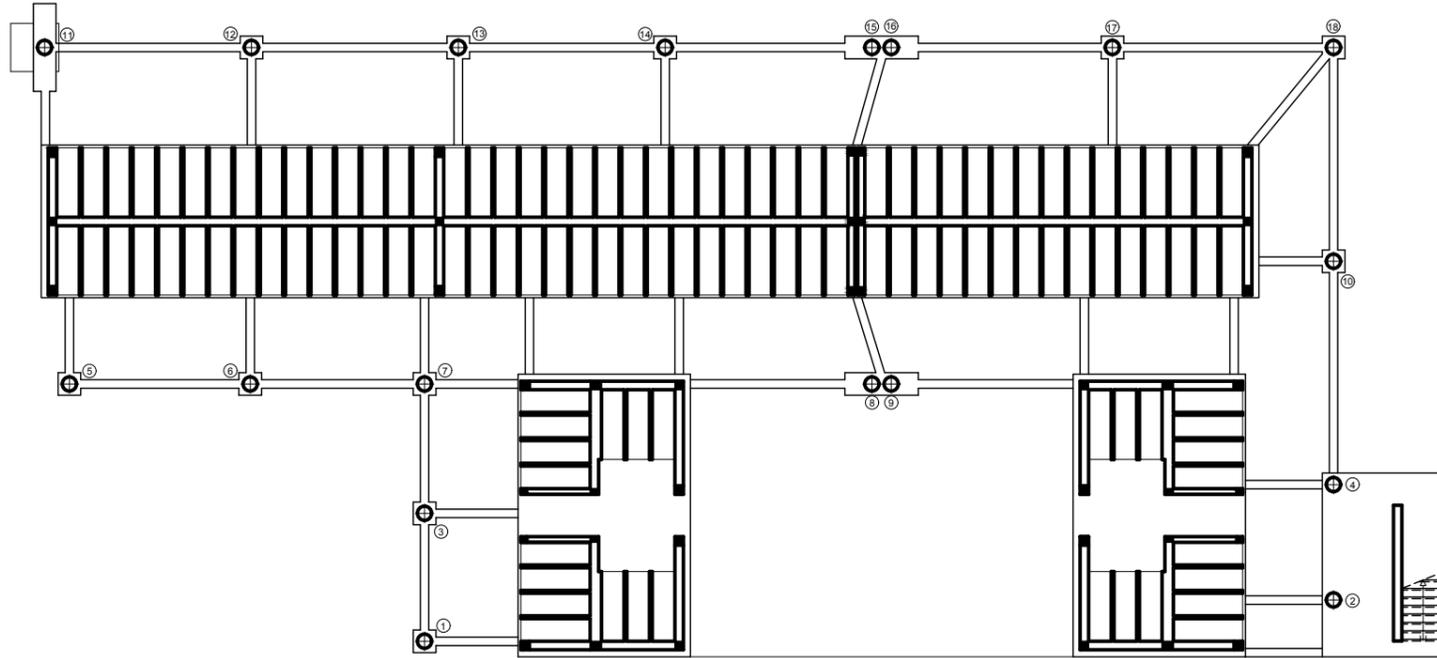

■ IN AGGIUNTA ALL'ARMATURA DI BASE
INDICATE IN CARPENTERIE
ARMARE PILASTRINO CON 4Ø16
ST. Ø8/25 A TUTTE LE ELEVAZIONI

PARTICOLARE

