


PARCHEGGIO SAN PIETRO IN CASTELLO

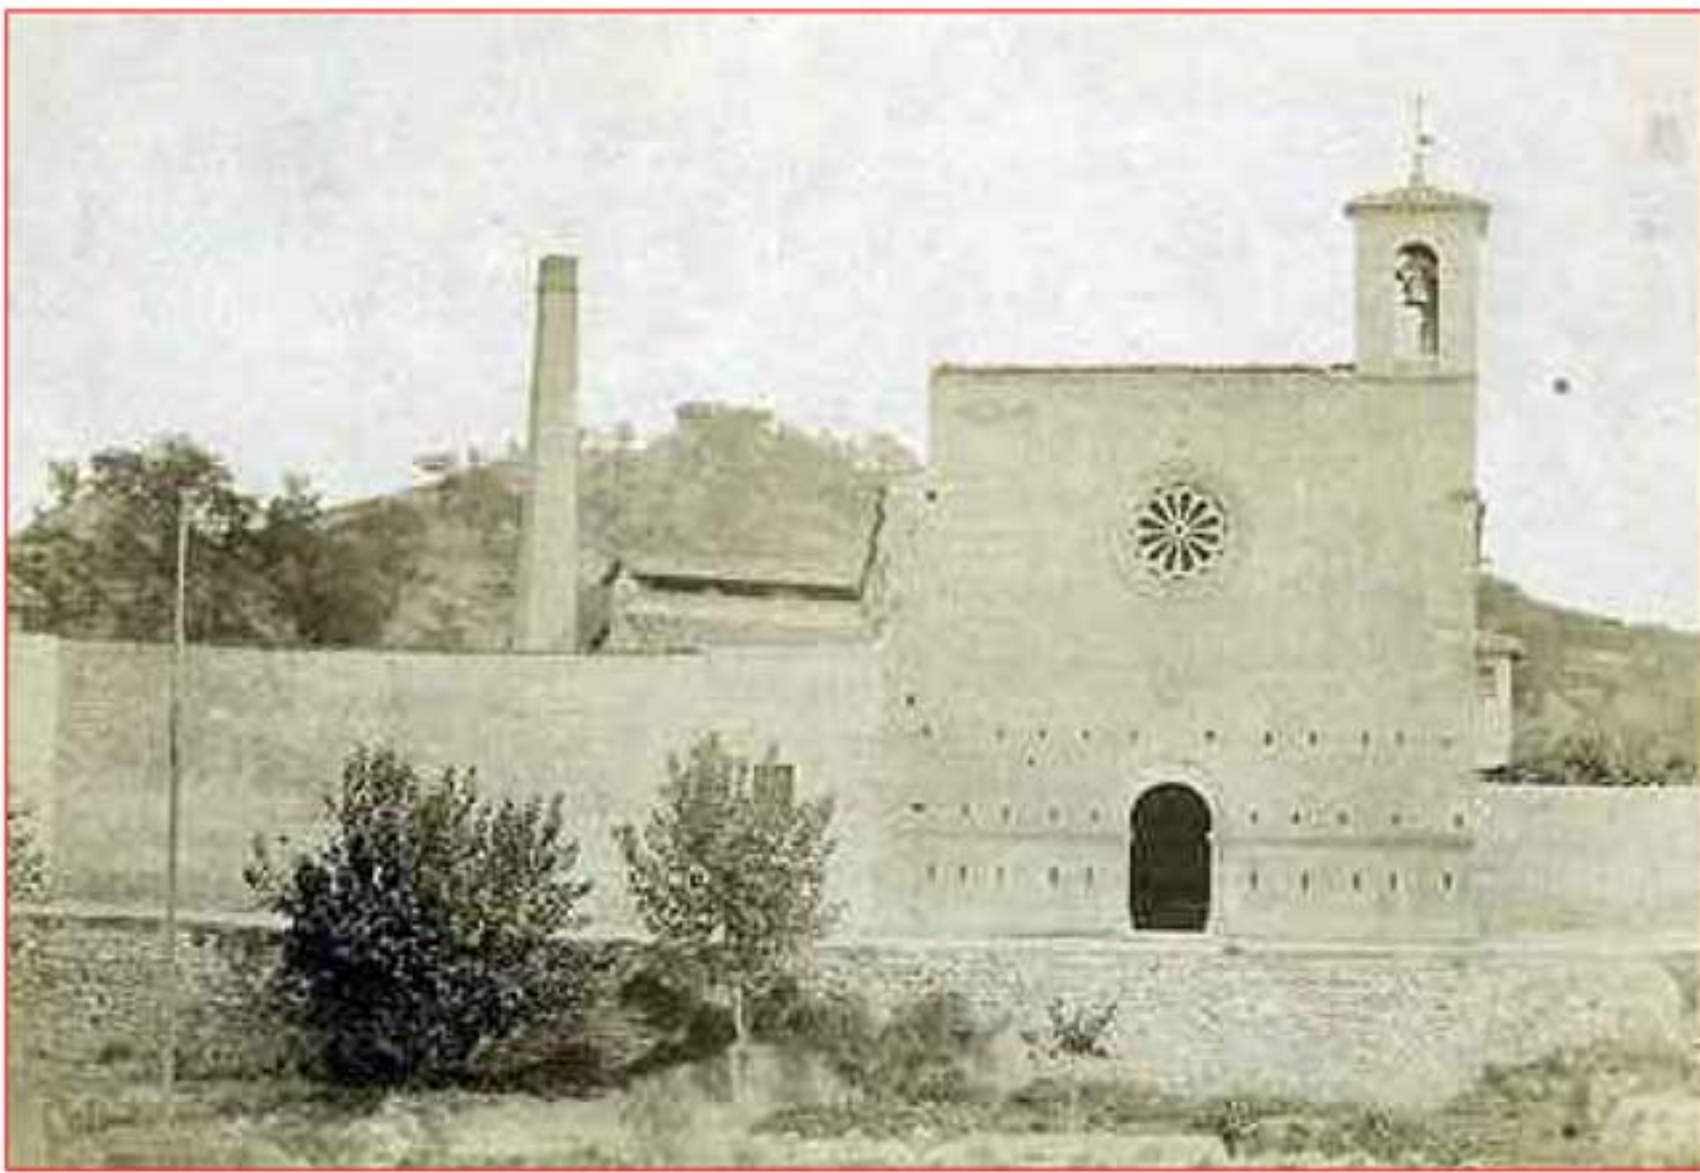

|   |   |   |
|---|---|---|
| Ascoli Piceno<br>REVISIONE<br>2018   | PROGETTO ESECUTIVO                                                                                        | TAV_2                                                                                                  |
| scale<br>1:2000<br>1:200   | Planimetria Catastale e Aerofotogrammetria<br>orto-foto del sito con indicazione delle viste prospettiche | A   |
| Il Dirigente:<br>Ing. Cristoforo Everard Weldon<br><br>Il R.U.P.:<br>Ing. Paolo Leccesi<br><br>I Progettisti:<br>Arch. Ugo Galanti<br>Ing. Paolo Leccesi |   | Sindaco:<br>Avv. Guido Castelli<br><br>Segretario Comunale<br>Dott. Giovanni Schiano Di Colella Lavina |




estratto aereofotogrammetrico



orientamento Nord  
scala 1:2000

ELEMENTO 326112  
MAPPA 2

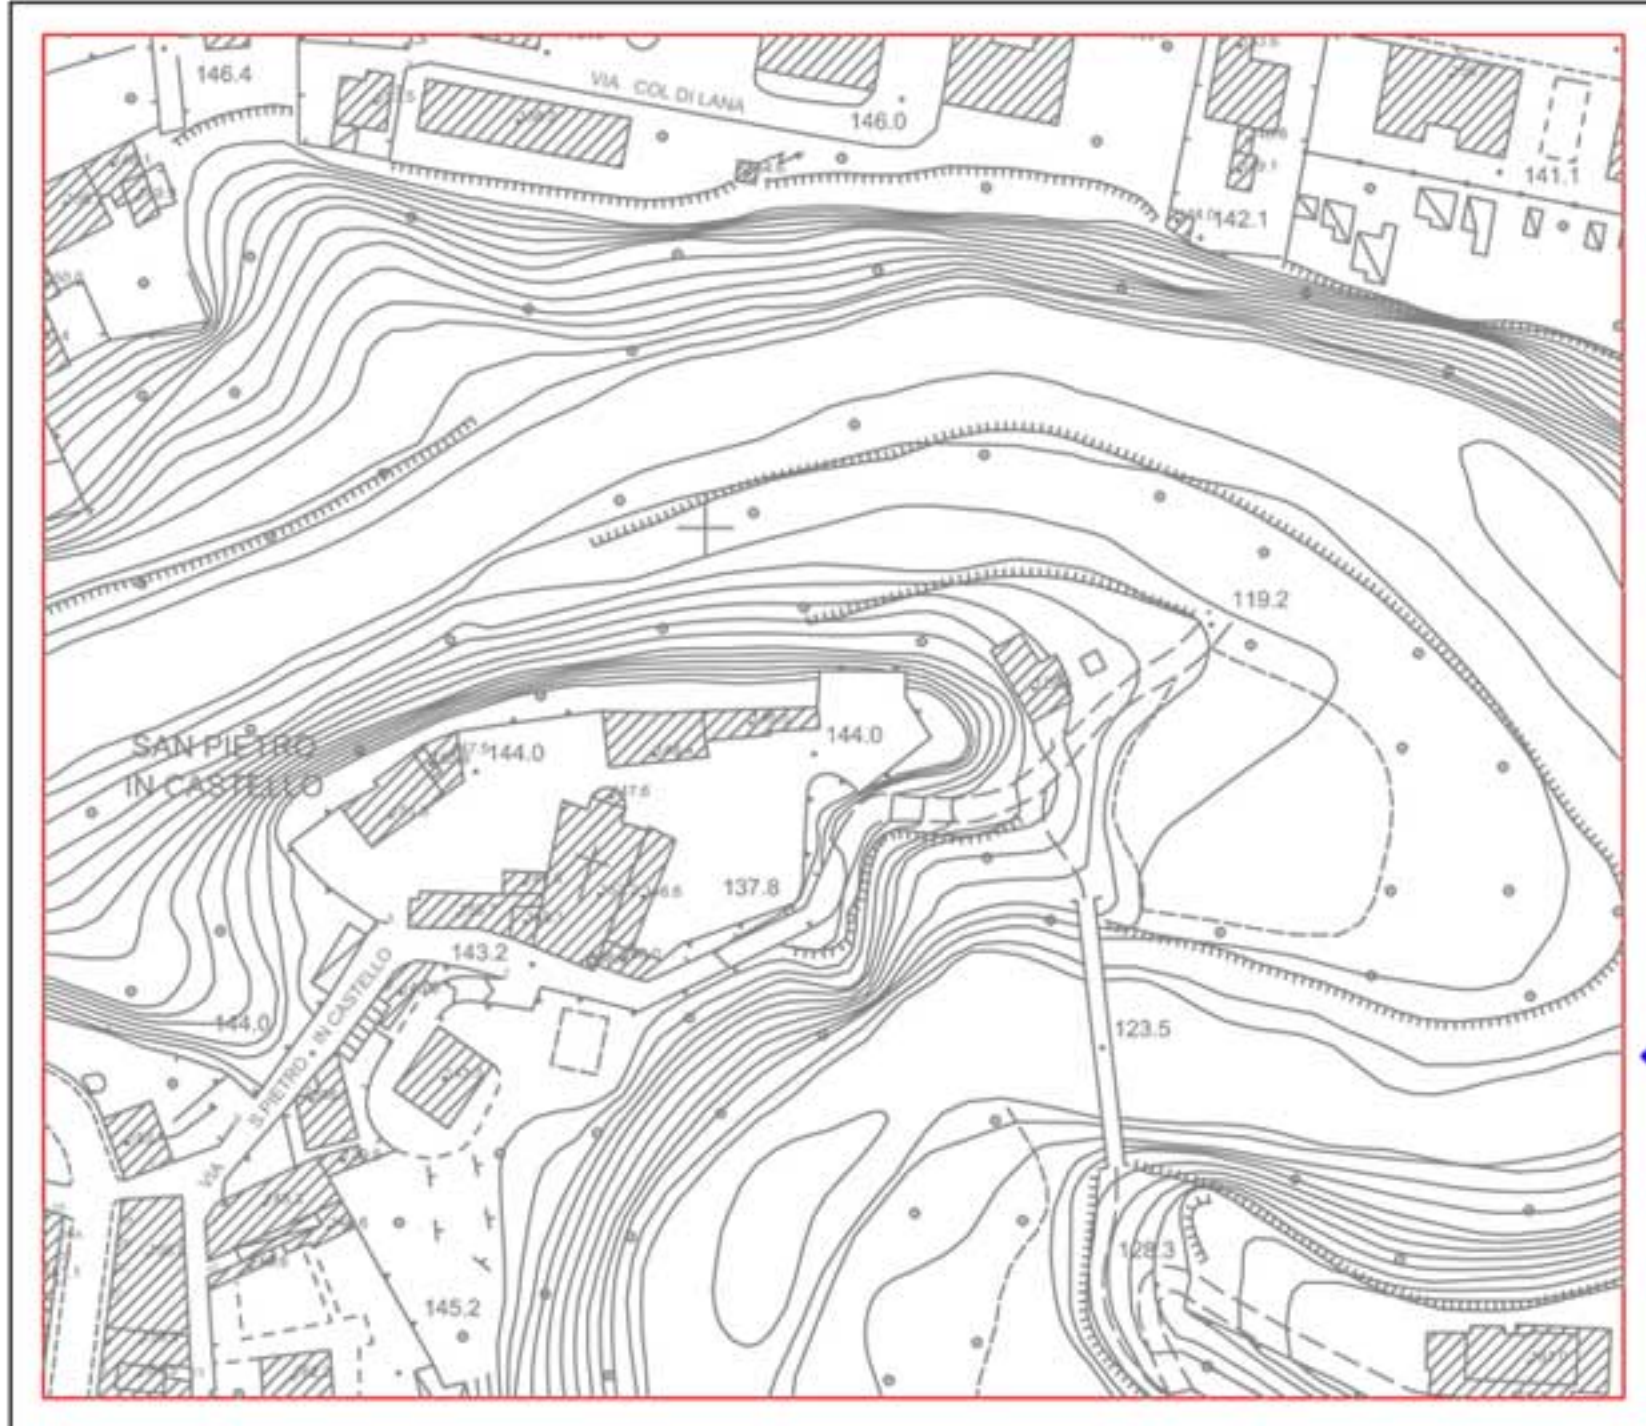

Estratto Catastale



orientamento Nord  
scala 1:1000

PROVINCIA DI ASCOLI PICENO  
COMUNE DI ASCOLI PICENO  
FOGLIO N. 69  
P.lle 260, 262, 263, 264 e 307

