



COMUNE DI ASCOLI PICENO

"MEDAGLIA D'ORO AL VALORE MILITARE PER ATTIVITA' PARTIGIANA"
Provincia di Ascoli Piceno

DEMOLIZIONE E RICOSTRUZIONE TRIBUNA EST
ED ADEGUAMENTI STRUTTURALI
ED IMPIANTISTICI DELLO STADIO DEL DUCA -
OPERE DI COMPLETAMENTO



PROGETTO ESECUTIVO

SINDACO:
Avv. Guido Castelli

DIRIGENTE SETTORE:
Dott. Ing. C. Everard Weldon

Responsabile Unico Procedimento:
Dott. Ing. C. Everard Weldon

PROGETTISTA IMPIANTI:


INGEGNERIA E ARCHITETTURA
Via S. Maria Goretti, 1 - 63019 Ascoli Piceno
Tel. 0734/490000 - Fax 0734/490001
Cell. 339/200000 - Email: mad@mad-ing.it

PROGETTISTA ARCHITETTONICO:
Dott. Ing. Paolo Leccesi

GRUPPO DI PROGETTAZIONE:
geom. Gabriella Laorte
amministrativo:
rag.Riti Roberto
sig.ra Rina Serafini

NUM. PROGR.	ELAB. NUMERO	STATO PROGETTO DI COMPLETAMENTO - PROSPETTI LATO SUD ED EST	
23	A_010		
SCALA ELABORATO		Data	
1:100		dicembre 2016	

PROSPETTO SUD
SCALA 1:100

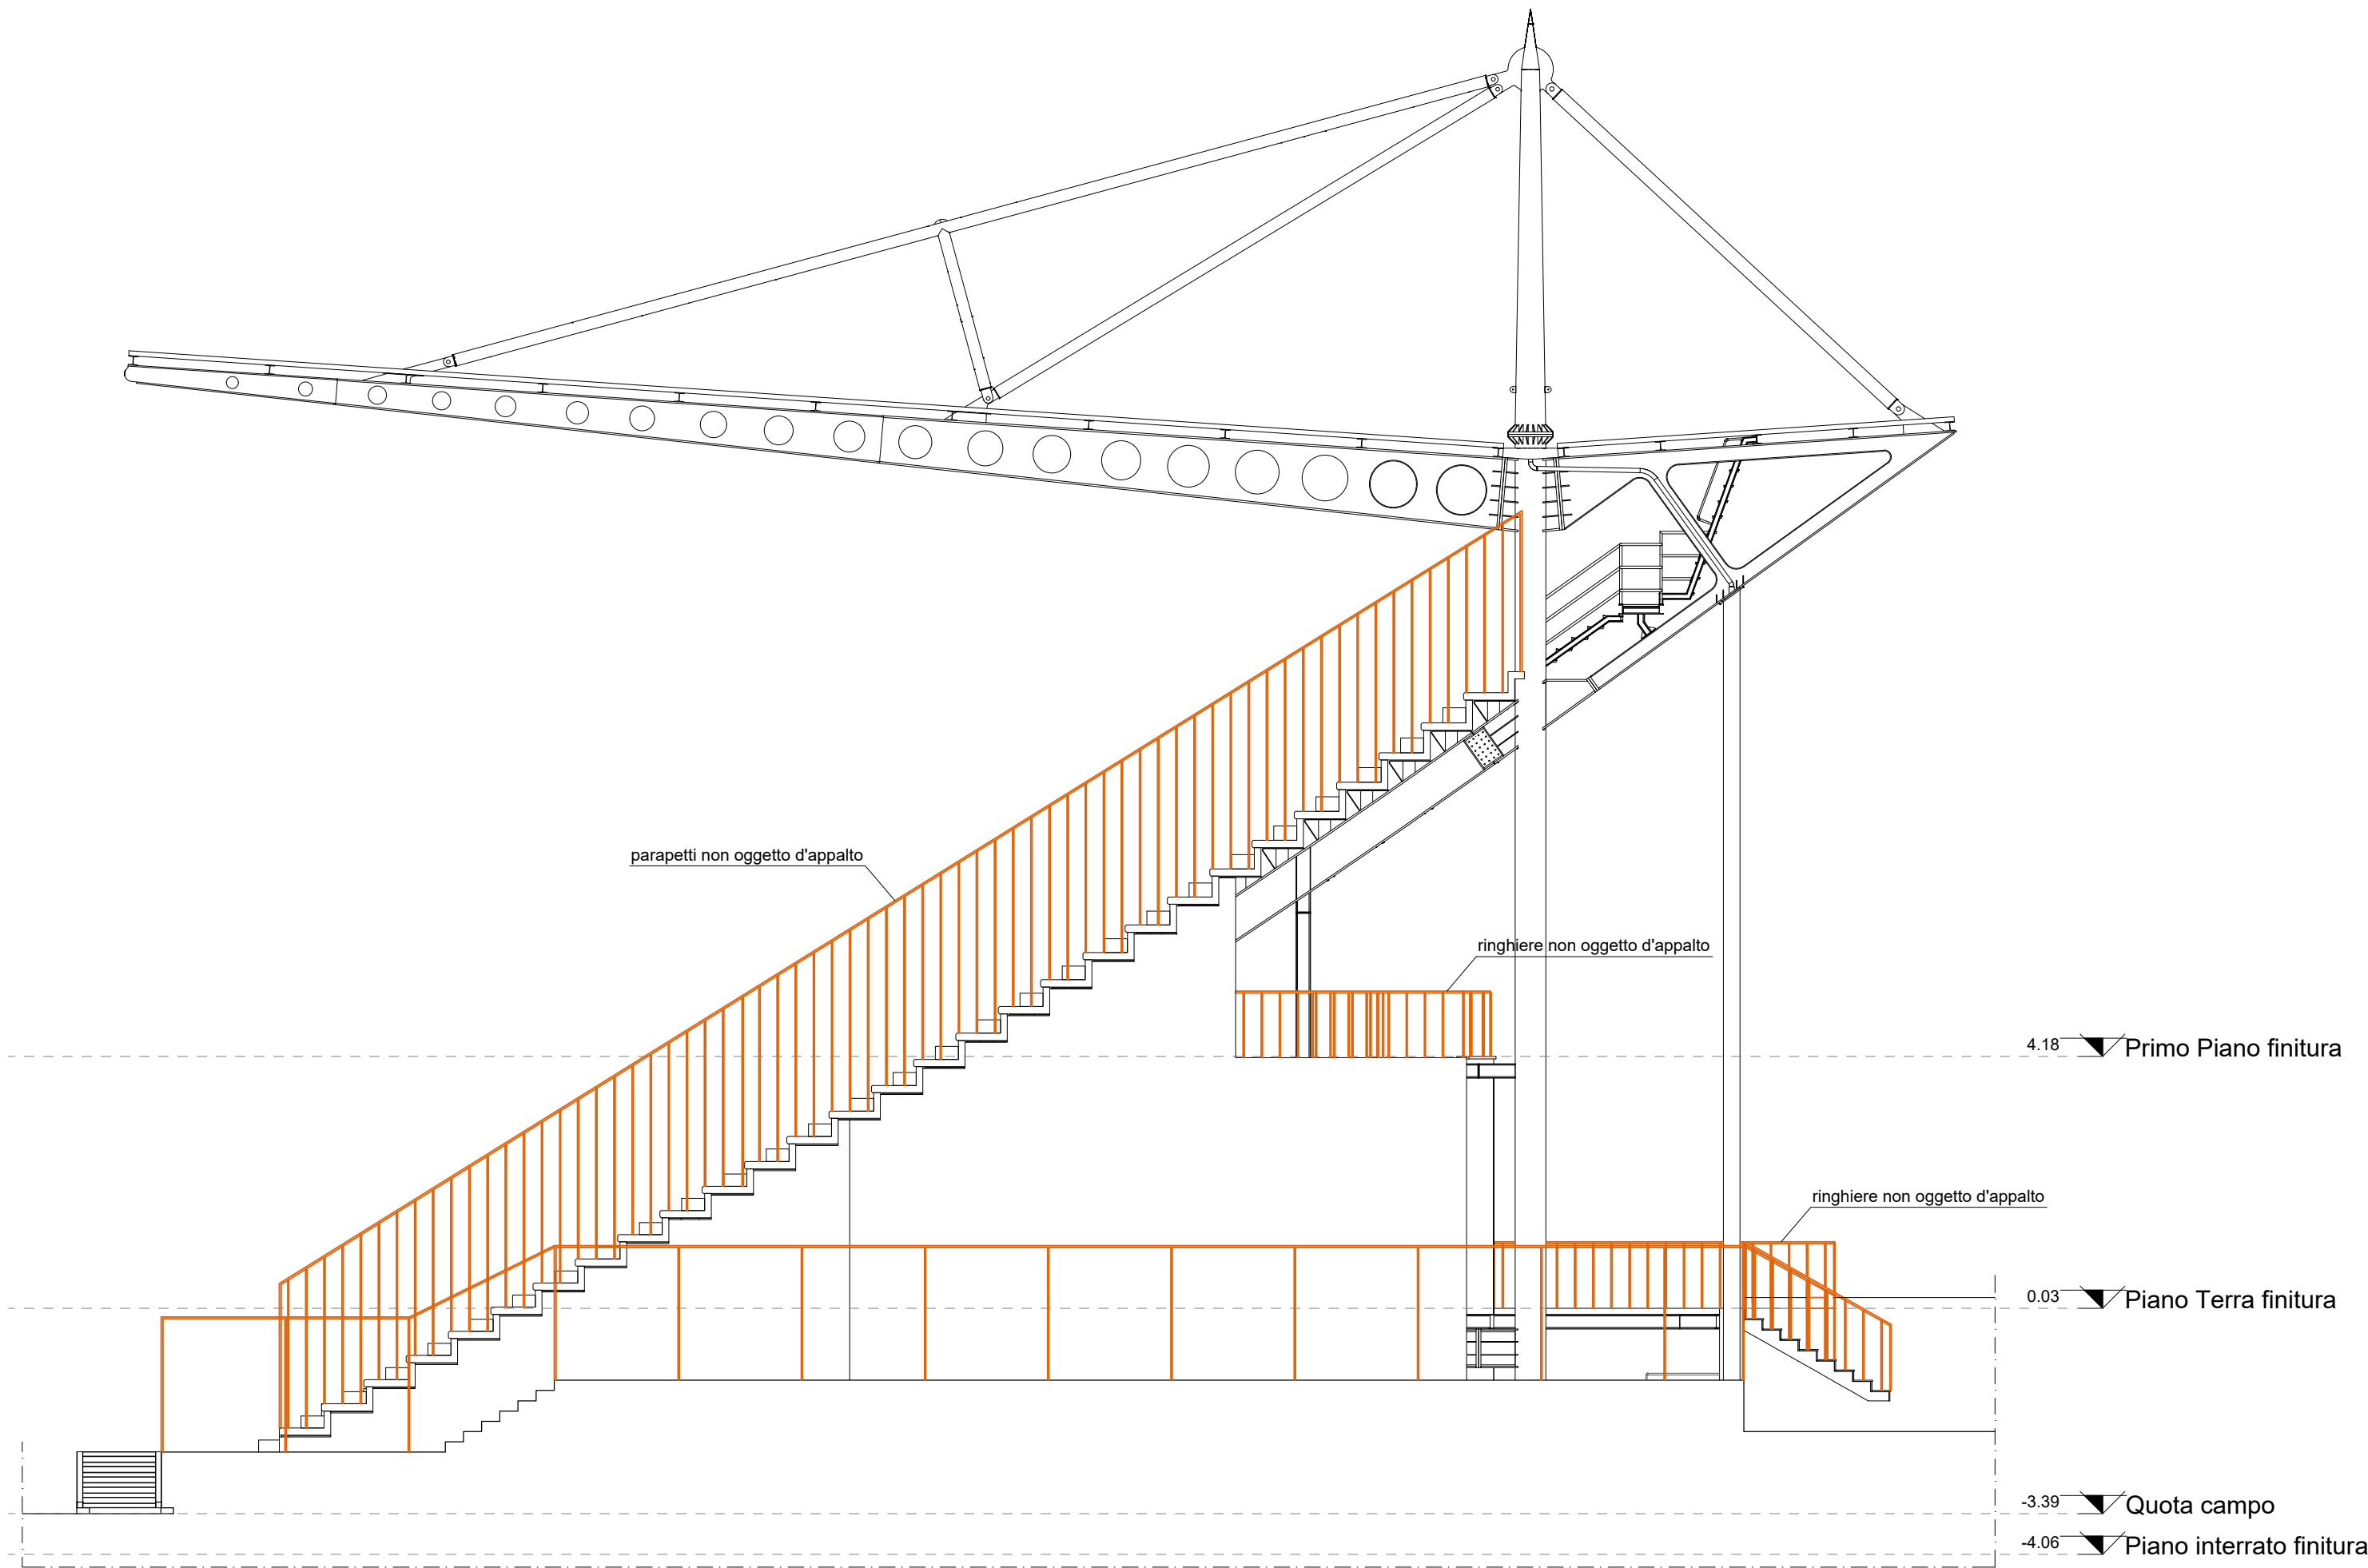

PROSPETTO EST
SCALA 1:100

