



COMUNE DI ASCOLI PICENO
SETTORE PROGETTAZIONE E DIREZIONE OO.PP.
SETTORE PIANIFICAZIONE E PROGETTAZIONE URBANISTICA

**PROVINCIA DI ASCOLI PICENO
COMUNE DI ASCOLI PICENO**

**ACCORDO DI PROGRAMMA
PER L'ATTUAZIONE DI UN INTERVENTO URBANISTICO DI
RIQUALIFICAZIONE DI UN'AREA SITA IN LOCALITA' MONTICELLI**

**Proposta di intervento "n. 38 - area ex Rendina"
Programma di Riqualificazione Urbana e Sviluppo Sostenibile del Territorio - PRUSST
Decreto Ministeriale 8 ottobre 1998 - Accordo Quadro 18 luglio 2002**

*Adeguamento della proposta ai criteri di rimodulazione definiti dal Collegio di Vigilanza del
PRUSST nella riunione del 23 novembre 2010*

**PROGETTO DEFINITIVO DELLE OPERE DI URBANIZZAZIONE DA
REALIZZARE SULLE AREE DI CESSIONE**

TAV. O.U.R. 02-GM GAS METANO
PARTICOLARI COSTRUTTIVI

Data: Maggio 2012

SOGGETTO PROPONENTE

*PROGETTO SVILUPPO S.r.l.
Via Sandro Totti n. 10 - 60131 Ancona*

PROGETTISTI

*Ing. Piervincenzo Cittadini
Arch. Salvatore Colletti
Arch. Michela Giammarini*

IL DIRIGENTE DEL SETTORE URBANISTICA

Ing. Cristoforo Everard Weldon

RESPONSABILE DEL PROCEDIMENTO

Arch. Ugo Galanti


IL SINDACO

Dott. Avv. Guido Castelli

L'ASSESSORE ALL'URBANISTICA


Geom. Luigi Lattanzi

PARTICOLARE CONTATORE GAS IN BATTERIA

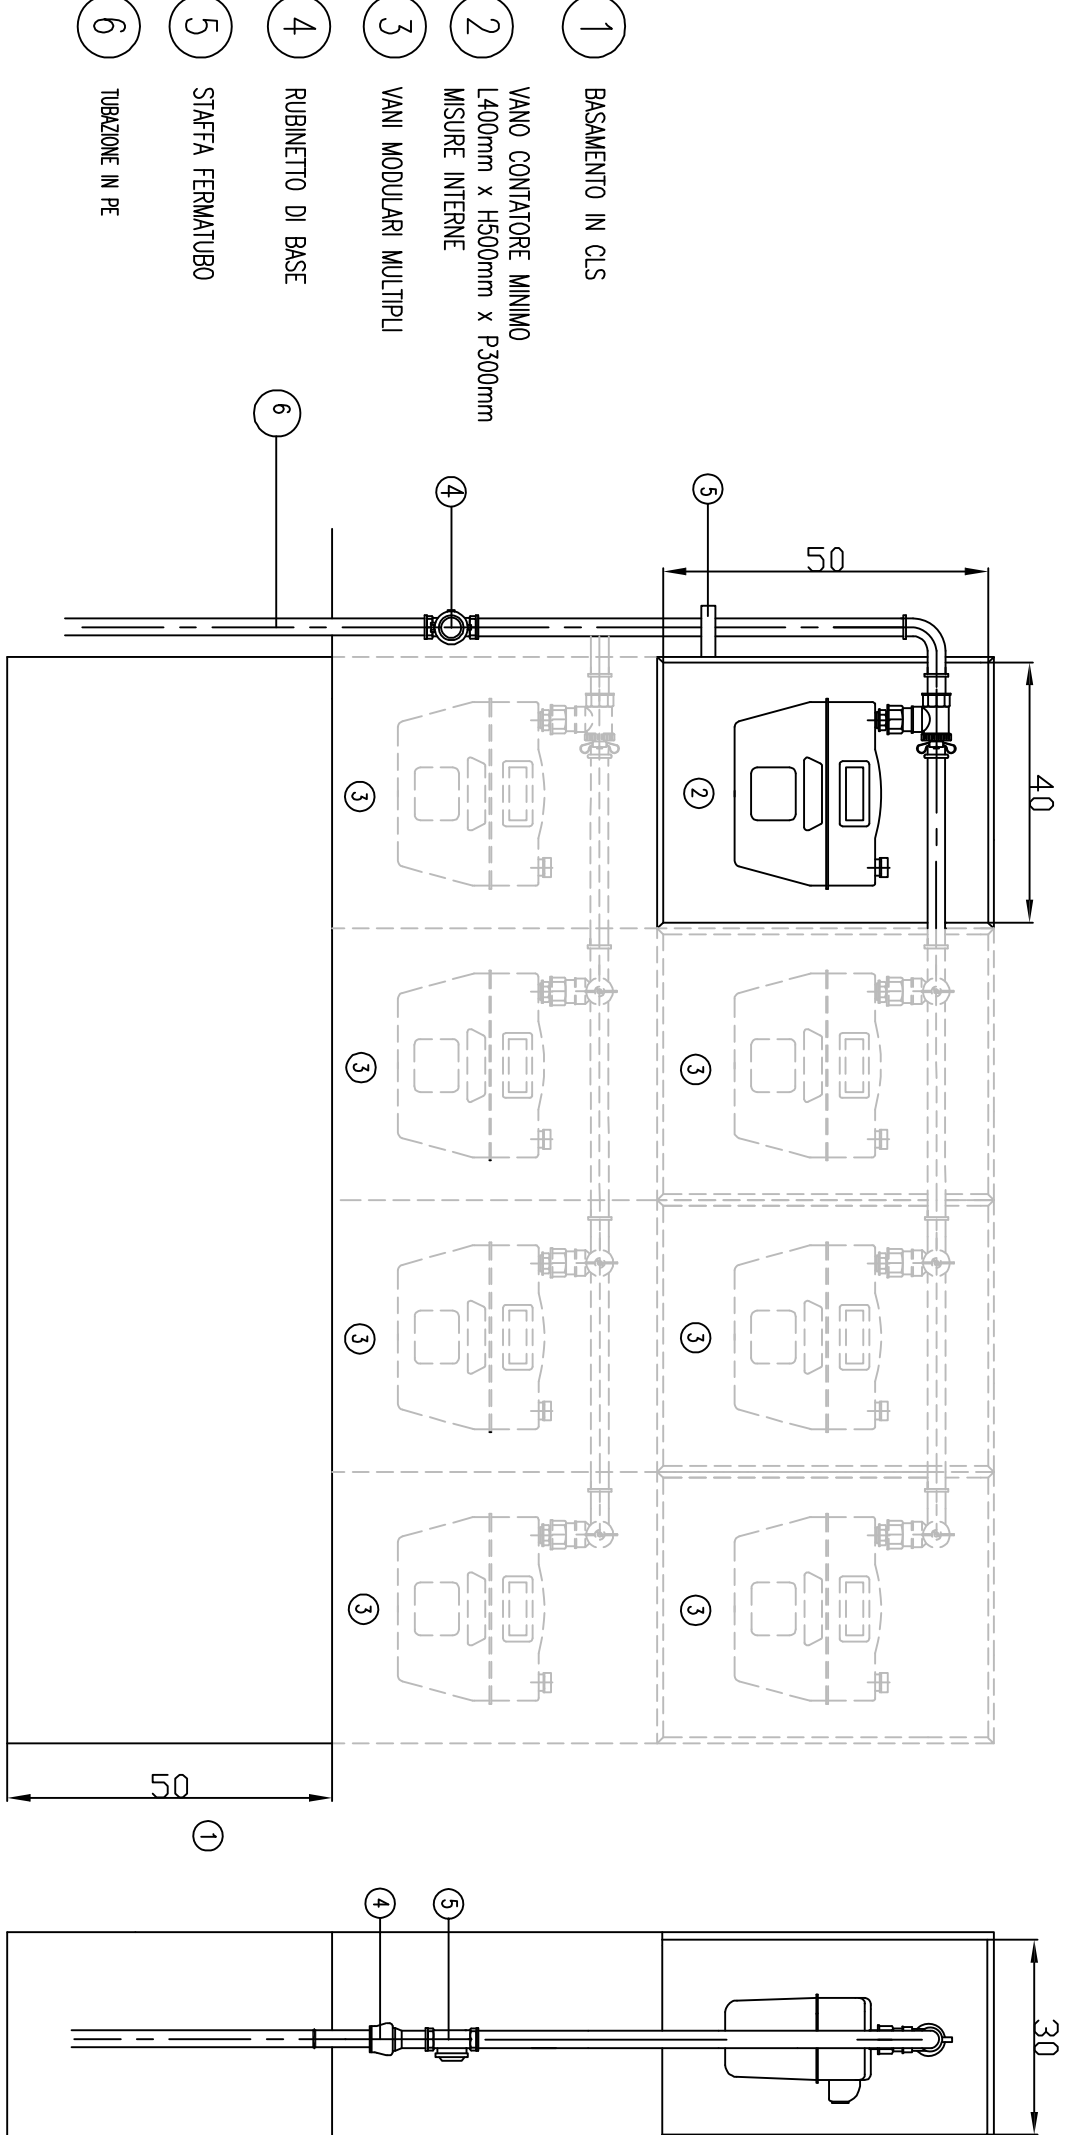

FUORI SCALA

PARTICOLARE CABINA DI DECOMPRESSIONE

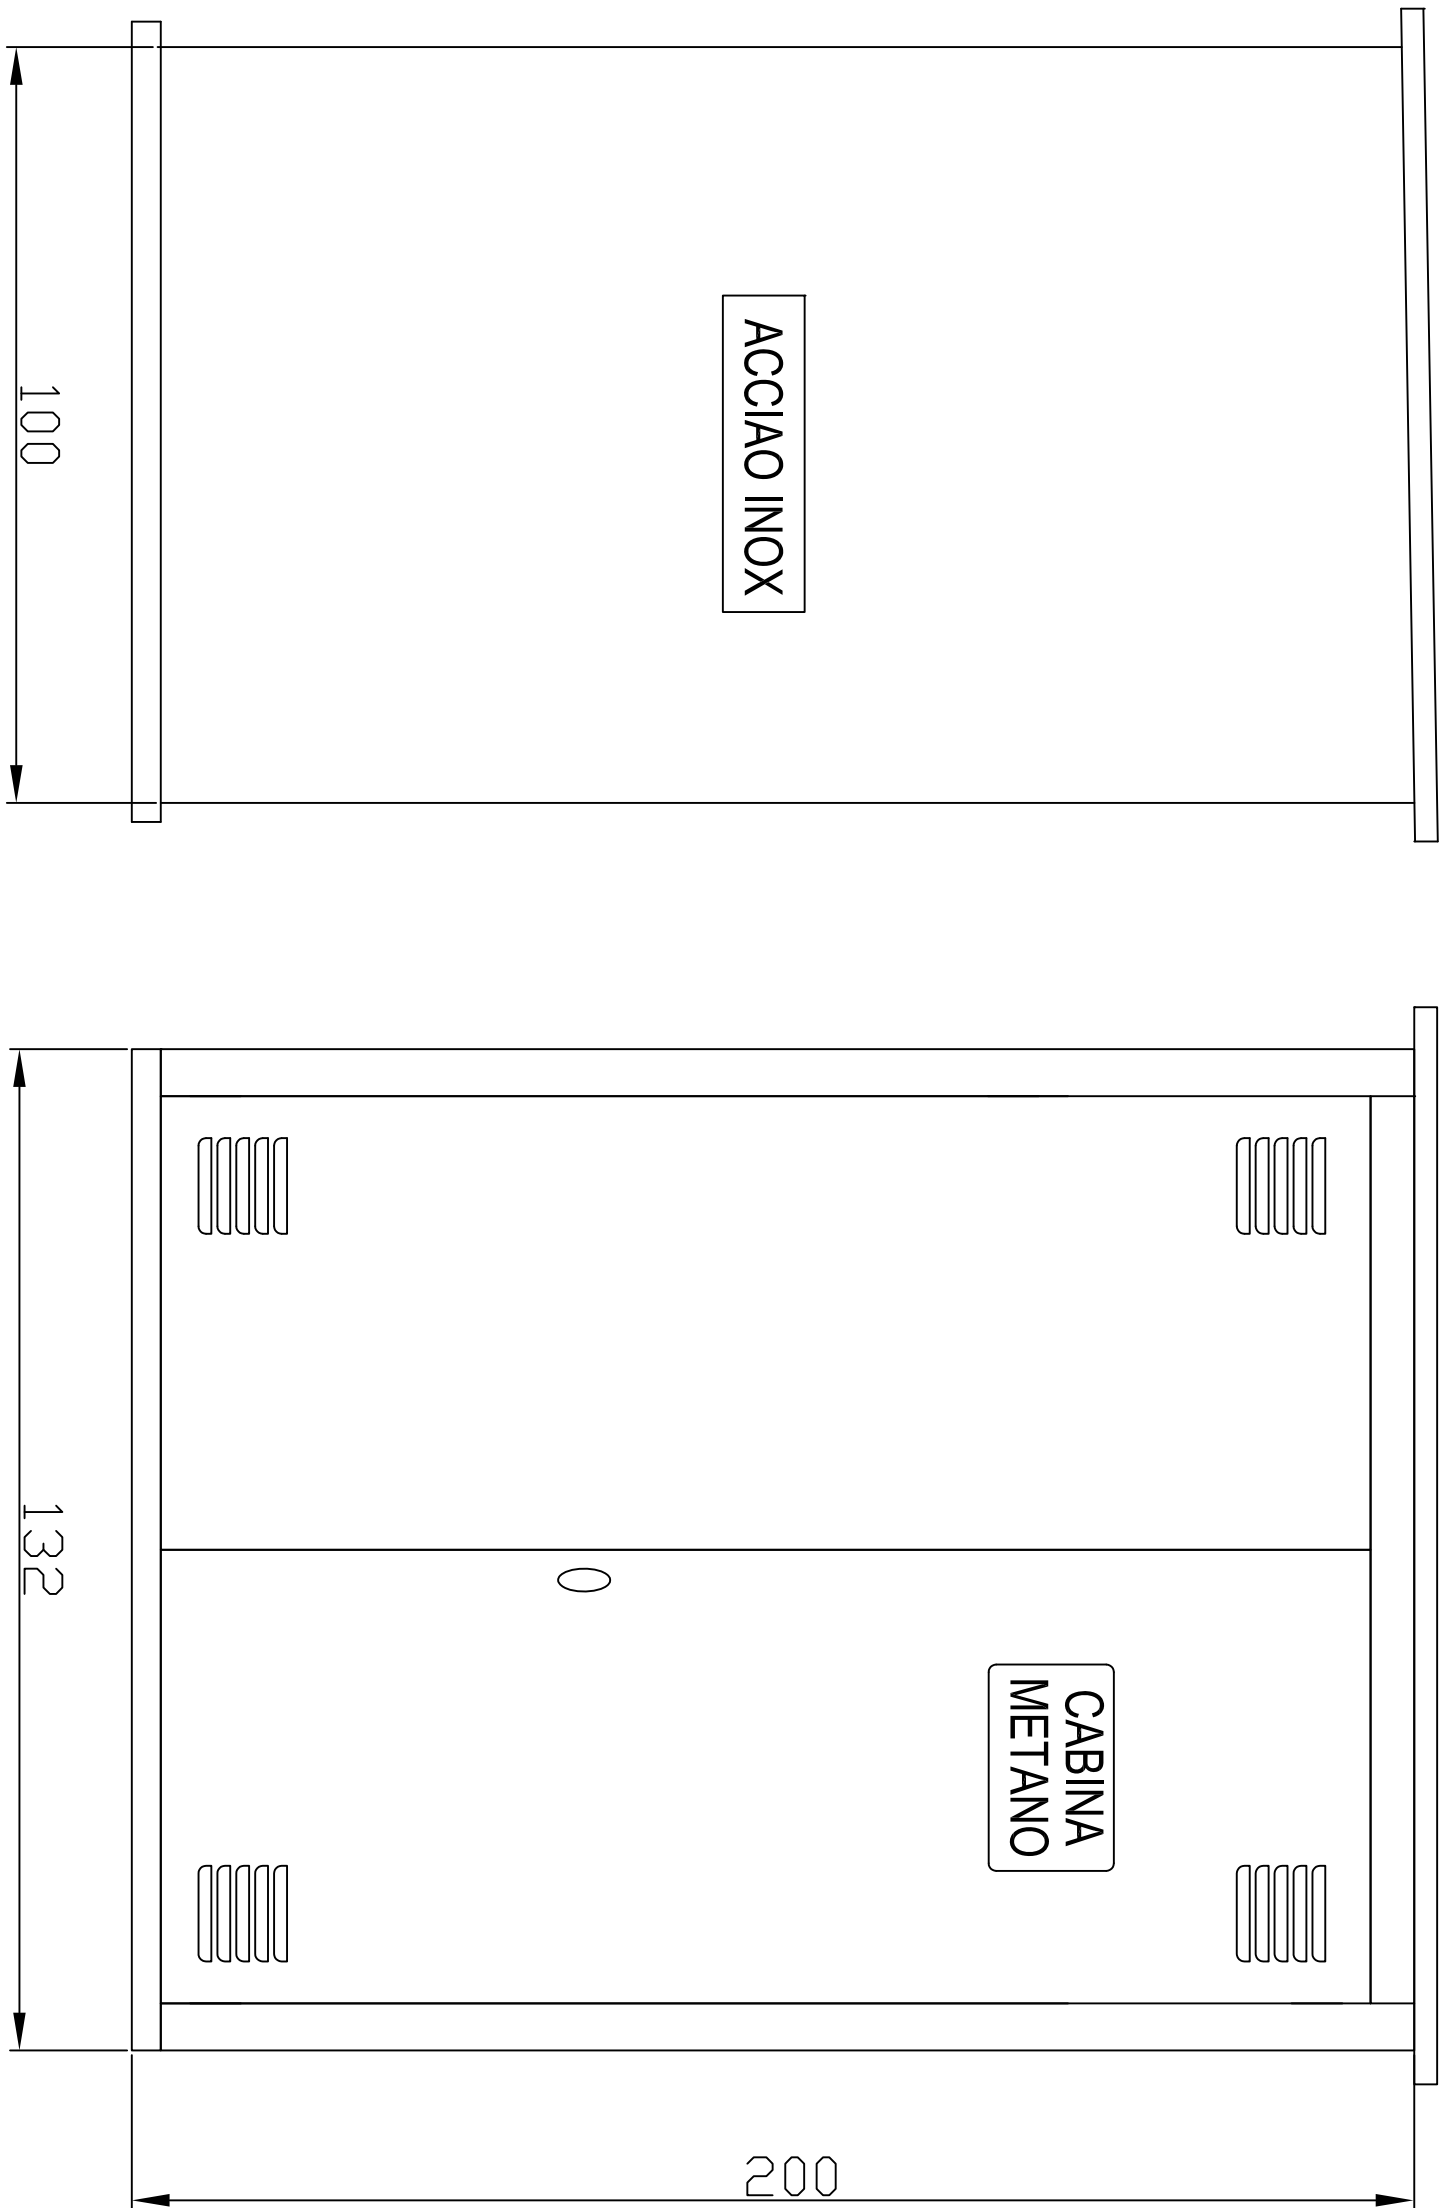


LATERALE

FRONTE

SCALA 1:25

SEZIONE TIPO

SCALA 1: 50

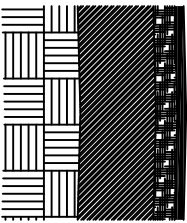

toppetino di usura 3 cm
binder 7 cm
Misto stabilizzato 10 cm
massicciata 30 cm

