



COMUNE DI ASCOLI PICENO

SETTORE PIANIFICAZIONE E PROGETTAZIONE URBANISTICA

PROVINCIA DI ASCOLI PICENO
COMUNE DI ASCOLI PICENO

ACCORDO DI PROGRAMMA
PER L'ATTUAZIONE DI UN INTERVENTO URBANISTICO DI RIQUALIFICAZIONE DI
UN'AREA SITA IN LOCALITA' MONTICELLI

Proposta di intervento "n. 38 - area ex Rendina"
Programma di Riqualificazione Urbana e Sviluppo Sostenibile del Territorio - PRUSST
Decreto Ministeriale 8 ottobre 1998 - Accordo Quadro del 18 luglio 2002

PROGETTO DEFINITIVO
PARCO PUBBLICO ATTEZZATO DI CESSIONE

Tav. PA 08 - AP

PLANIMETRIA DI PROGETTO
ATTACCO A TERRA E ARTICOLAZIONE IN LOTTI DI INTERVENTO

Adeguamento della proposta alle osservazioni avanzate dagli enti competenti in sede di conferenza dei servizi del 16/7/2012

Scala 1:500 Data: Settembre 2012

SOGGETTO PROPONENTE PROGETTO SVILUPPO S.r.l.
Via Sandro Toti n. 10 - 60131 Ancona


PROGETTISTI
Ing. Plevincenzo Citadini
Arch. Salvatore Colletti
Arch. Michela Giannarini

IL DIRIGENTE DEL SETTORE URBANISTICA Ing. Cristoforo Everard Weldon


RESPONSABILE DEL PROCEDIMENTO Arch. Ugo Galanti

IL SINDACO Dott. Avv. Guido Castelli
L'ASSESSORE ALL'URBANISTICA Geom. Luigi Latanzi


PLANIMETRIA DI PROGETTO scala 1:500

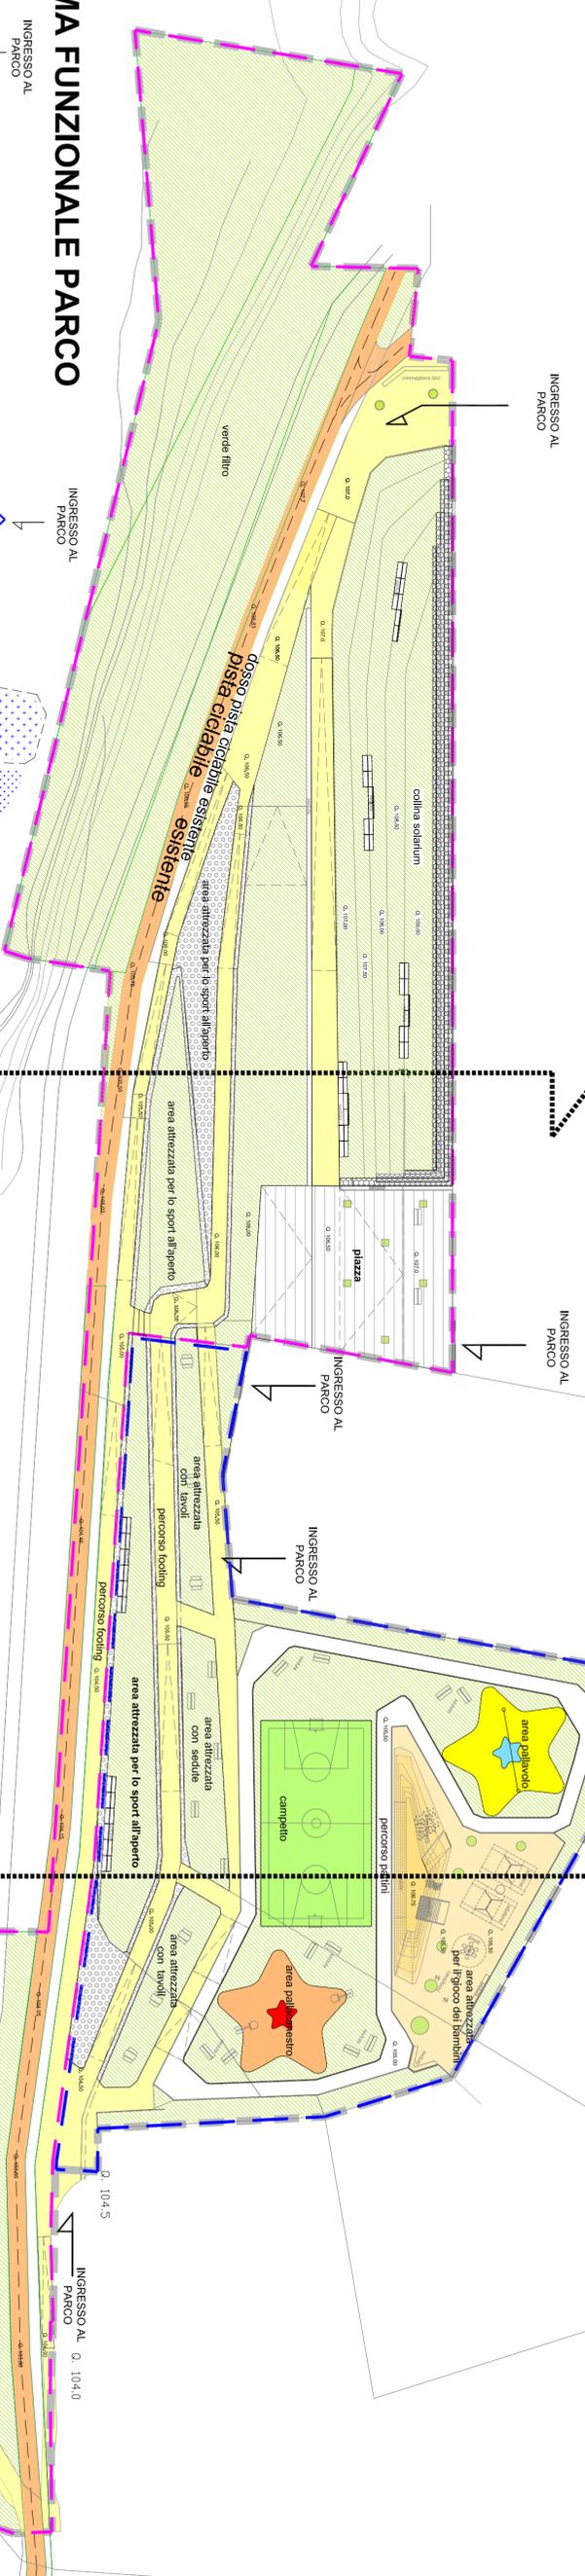

SCHEMA FUNZIONALE PARCO

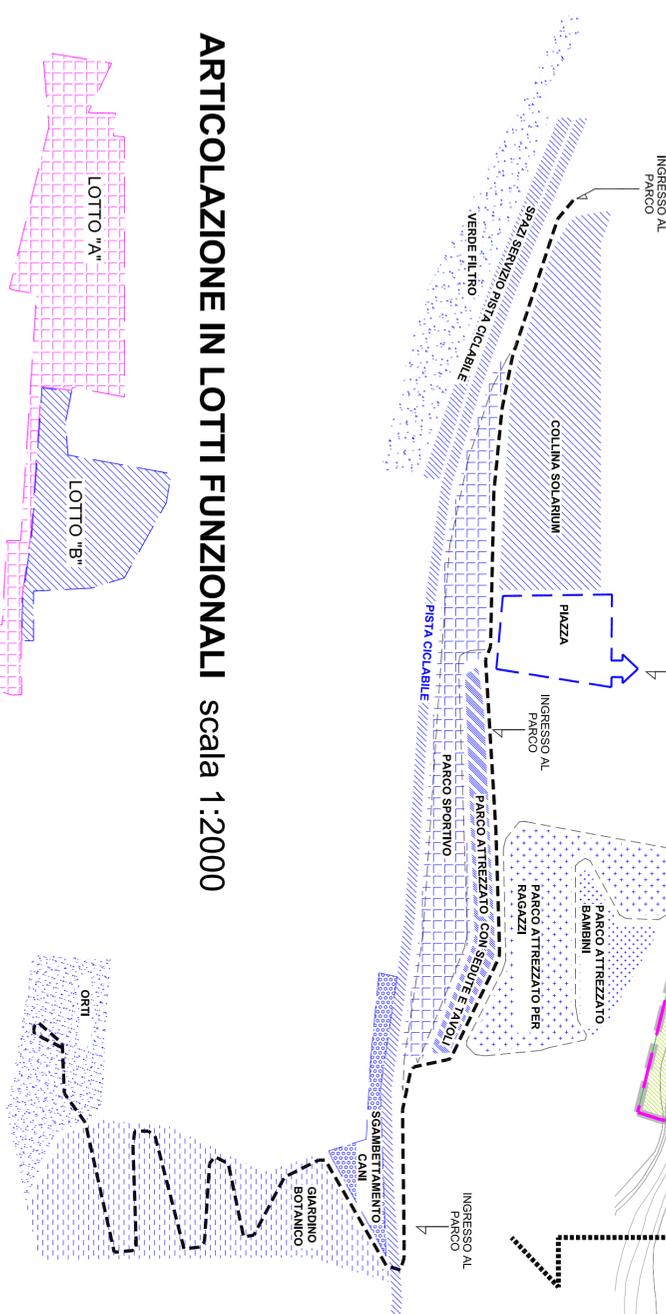

ARTICOLAZIONE IN LOTTI FUNZIONALI scala 1:2000

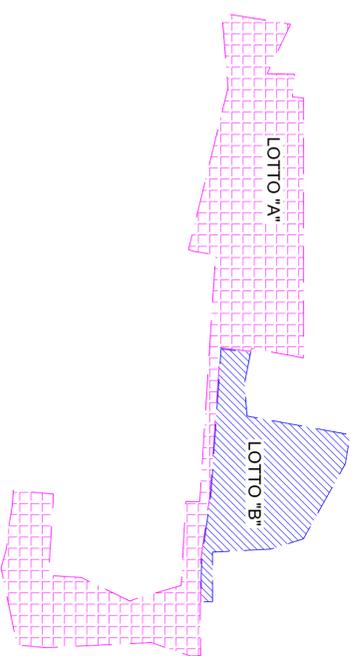

- perimetro di intervento
- lotto "A"
- lotto "B"
- pista ciclabile esistente
- prato
- ghiaia
- pavimentazioni pedonali in stabilizzato naturale
- pavimentazioni piazza
- pavimentazioni in gomma antitrauma
- pavimentazioni in battuto di cemento liscio e colorato
- pavimentazioni
- orti

