

Comune di Ascoli Piceno

medaglia d'oro al valore militare per attività partigiana

SETTORE PROGRAMMAZIONE E PROGETTAZIONE 00.PP

PROGRAMMA STRAORDINARIO DI INTERVENTO PER LA RIQUALIFICAZIONE URBANA

E LA SICUREZZA DELLE PERIFERIE DELLE CITTÀ METROPOLITANE E DEI COMUNI CAPOLUOGO DI PROVINCIA.

art. 1, comma n. 974 legge 208 del 28/12/2015 Disposizioni per la formazione del bilancio annuale e pluriennale dello Stato (legge di stabilità 2016) e del DPCM del 25 maggio 2016


INTERVENTO 6.1

“Riqualificazione Via dei Girasoli ... e Sistemazione percorsi Pedonale Ovest, lotti 1,2,3,4” LOTTO 1

(riqualificazione tratto centrale della pedonale mediante demolizione portico)



STRALCIO FOTO SATELLITARE scala 1:4.000

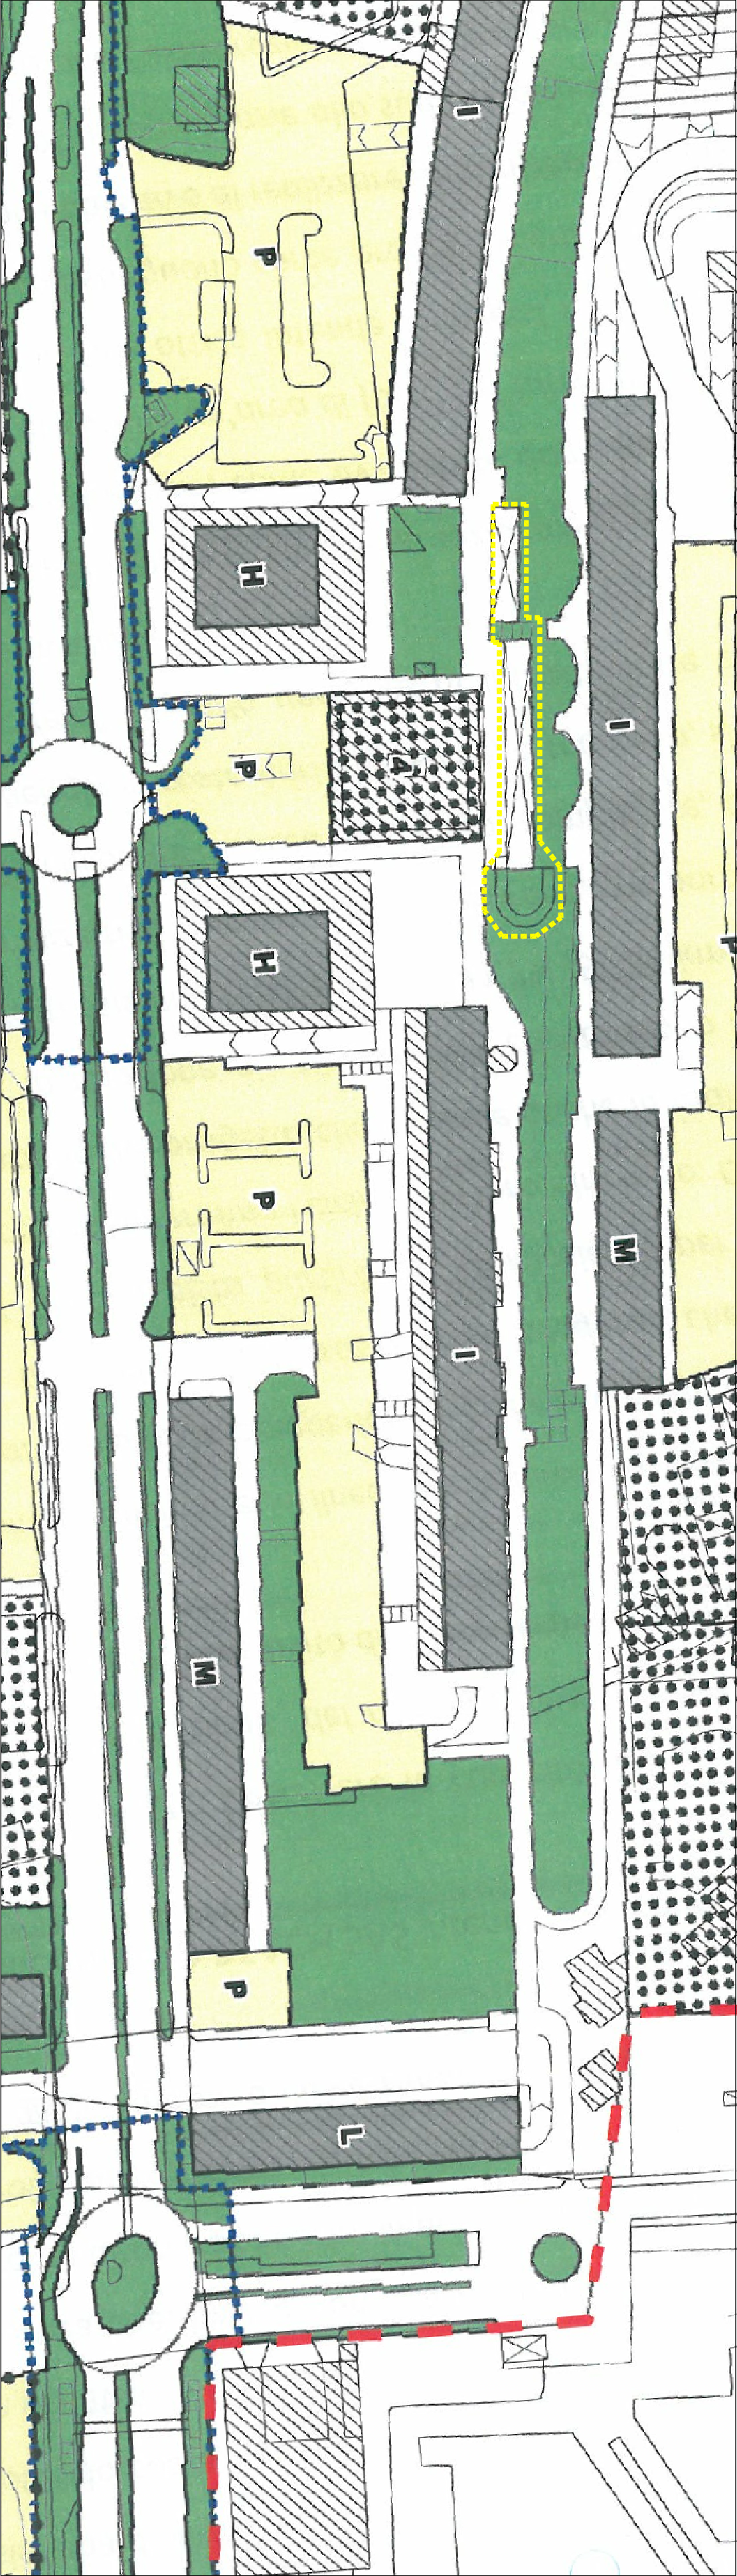


STRALCIO ZONIZZAZIONE PEEP VIGENTE scala 1:2.000


A	PROGETTO ESECUTIVO	TAV. 01
---	--------------------	---------

SETTEMBRE 2017	INQUADRAMENTO E LOCALIZZAZIONE AREA D'INTERVENTO	VARIE
----------------	---	-------


Il Dirigente: Arch. Ugo Galanti	Sindaco: Avv. Guido Castelli
Il R.U.P. Ing. Paolo Loccesi	
Progettisti Arch. Ugo Galanti	
RTP (Raggruppamento Temporaneo di Professionisti) Arch. Salvatore Colalilli Arch. Salvatore Colletti Ing. Mauro della Penna Ing. Alessandro Galanti	Arch. Salvatore Colalilli Ing. Salvatore Colletti Ing. Mauro della Penna Ing. Alessandro Galanti

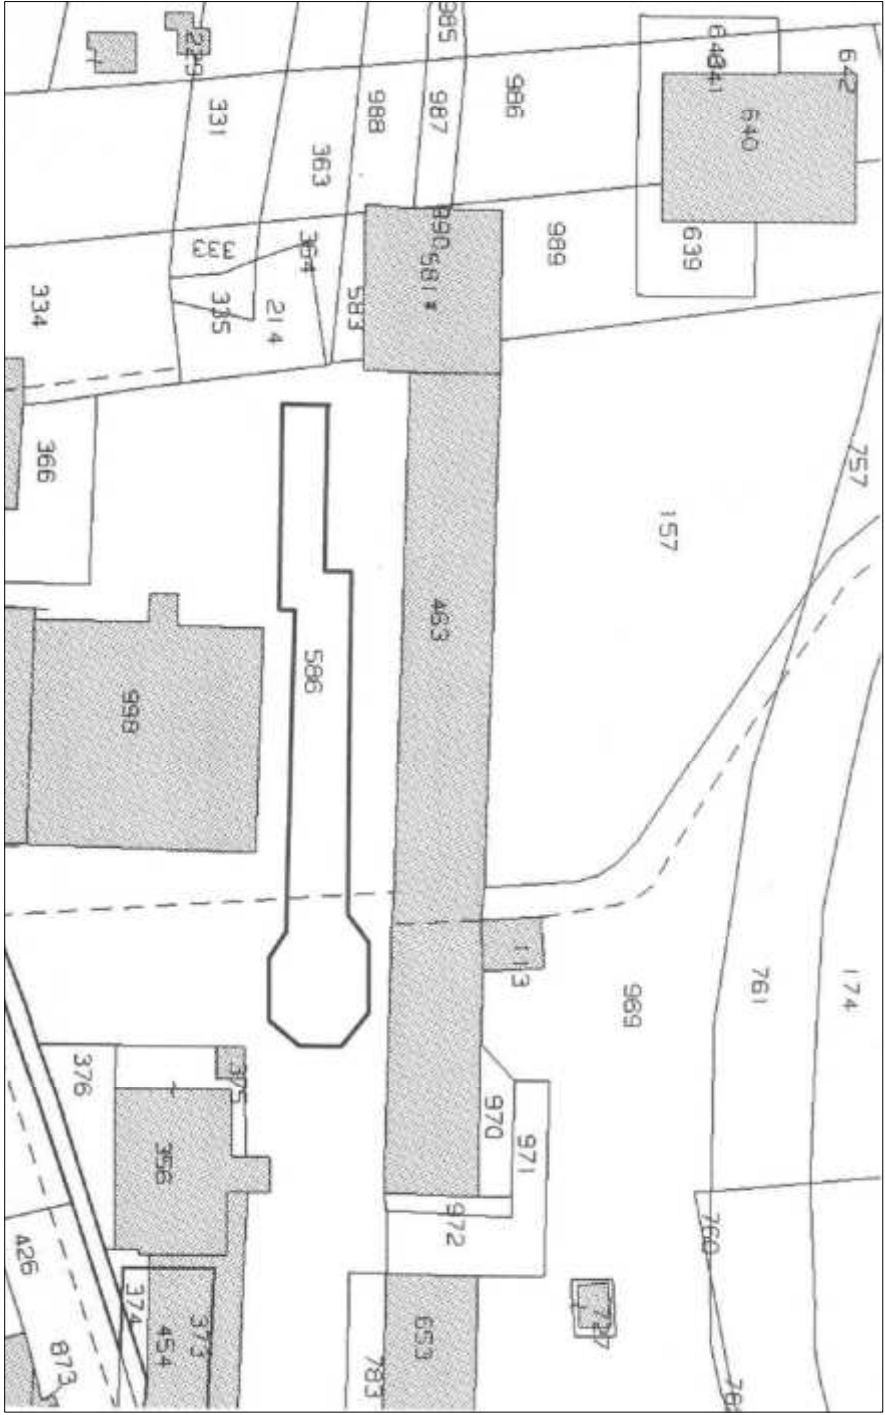

STRALCIO FOGLIO (73) DI MAPPA CATASTALE scala 1:2.000

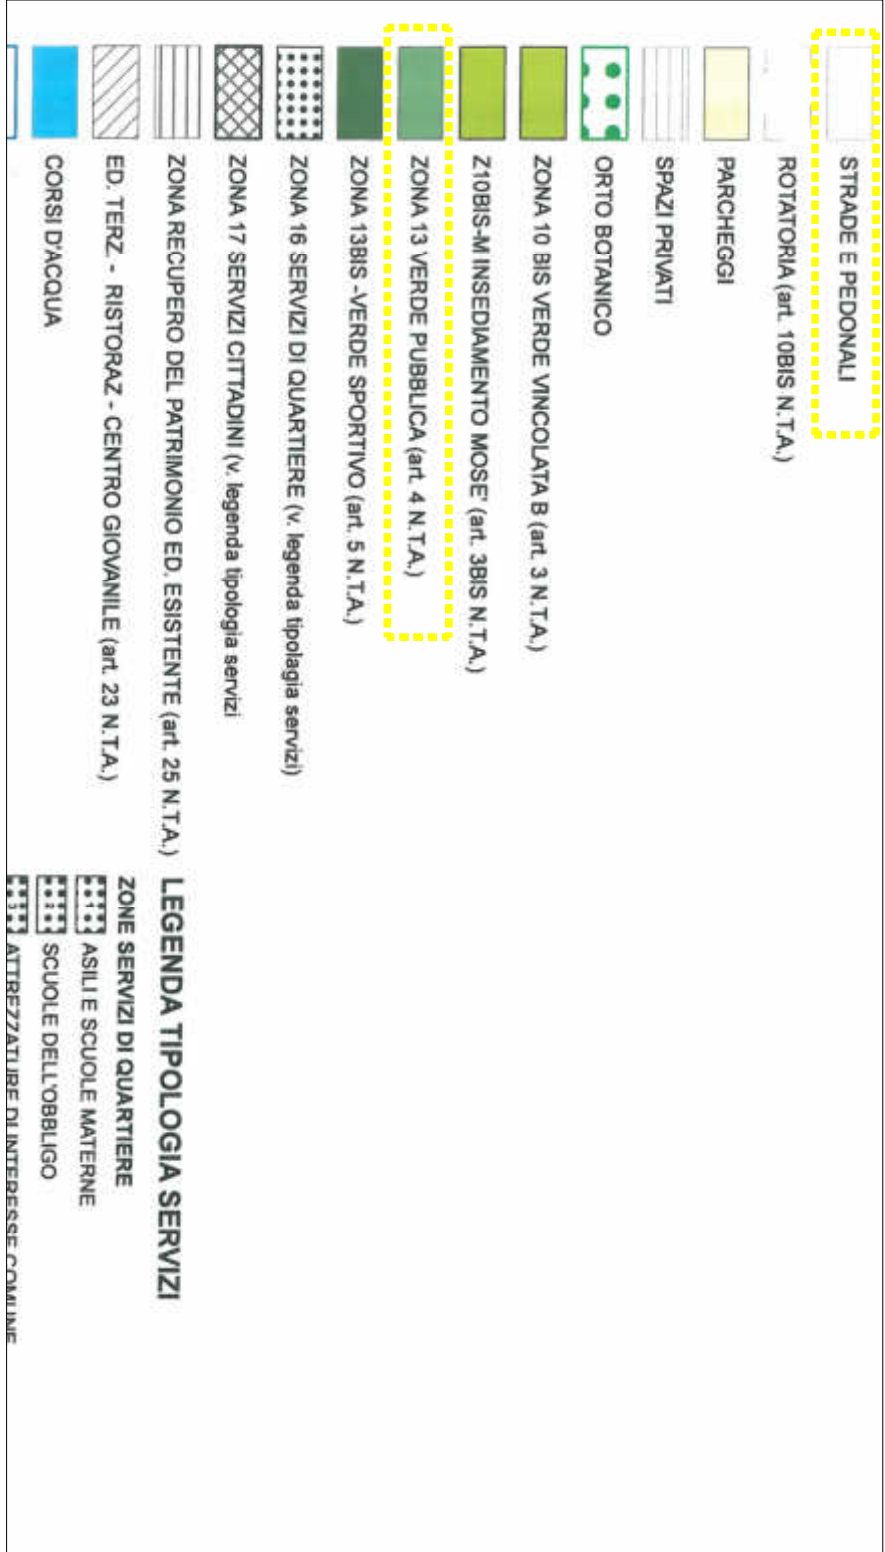

STRALCIO LEGENDA ZONIZZAZIONE PEEP VIGENTE

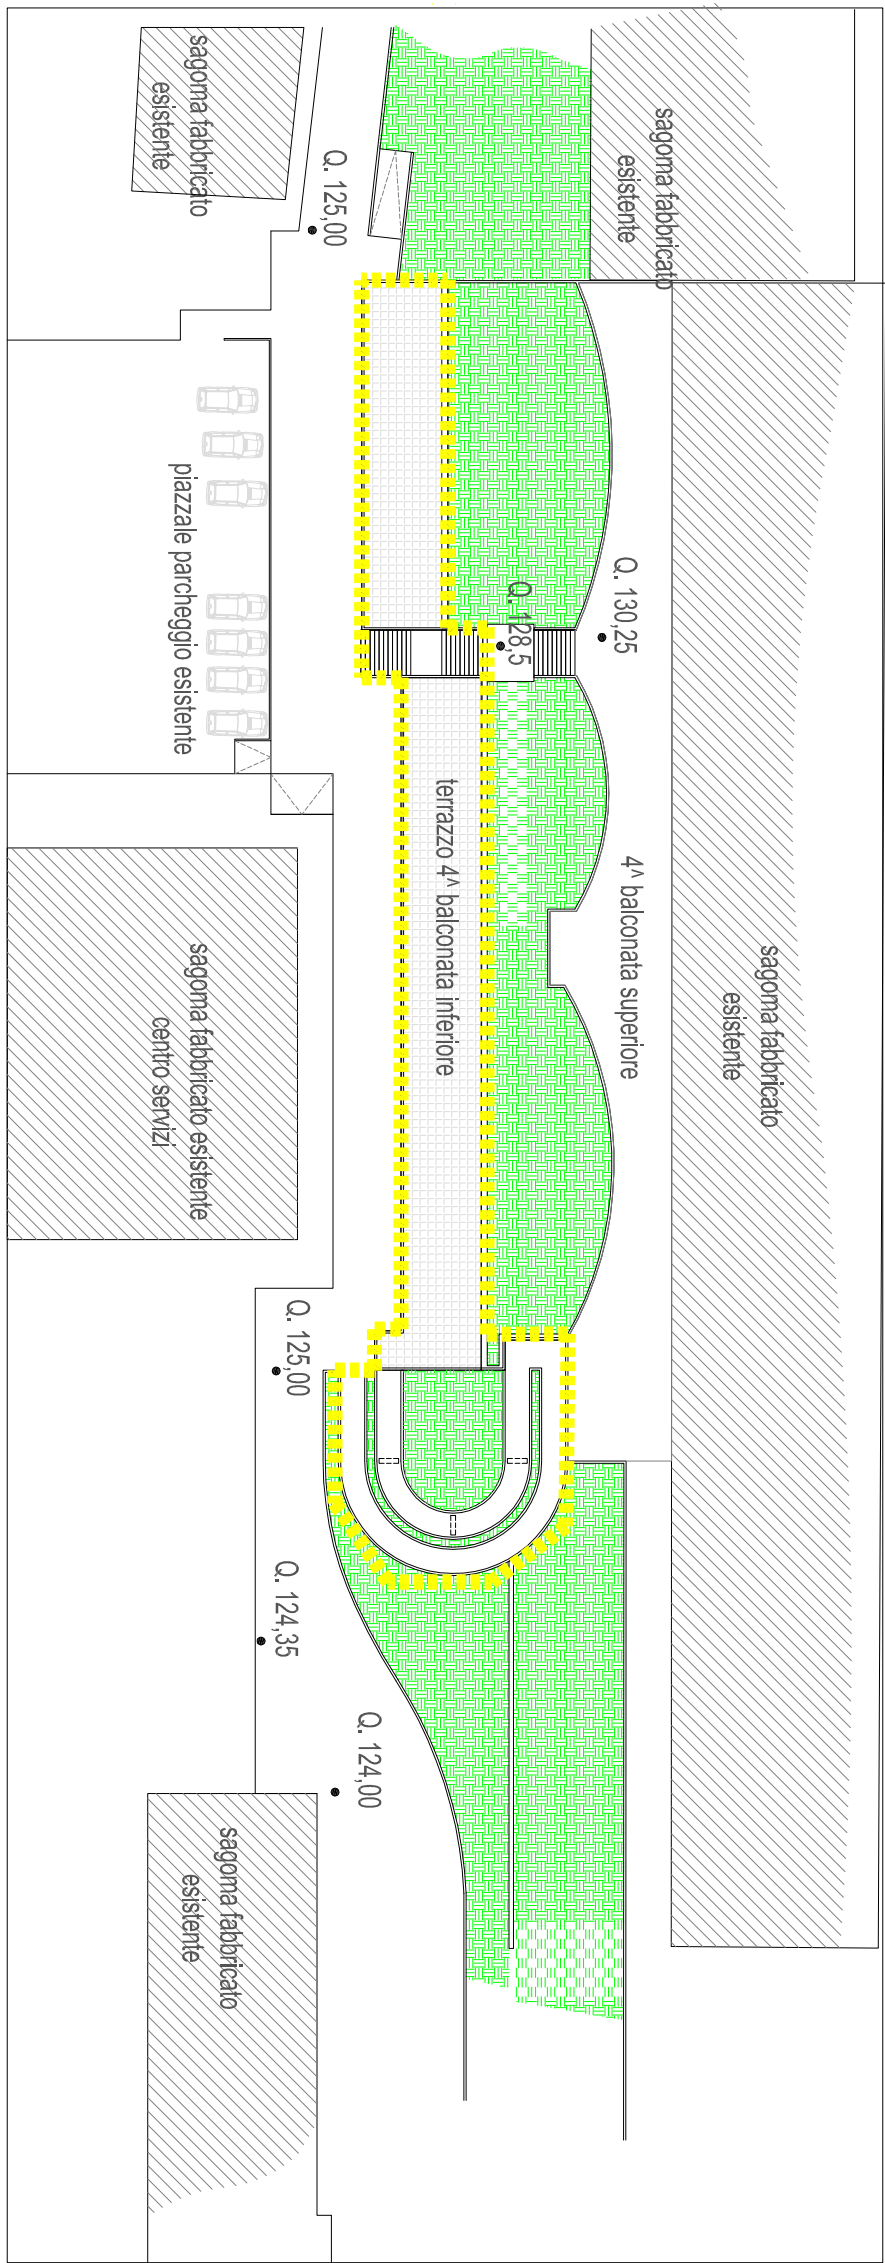

STRALCIO PLANIMETRIA DI RILIEVO DELLO STATO DI FATTO scala 1:1.000