



COMUNE DI ASCOLI PICENO

"MEDAGLIA D'ORO AL VALOR MILITARE PER ATTIVITA' PARTIGIANA"

Provincia di Ascoli Piceno

Settore Progettazione e Gestione OO.PP.



Progetto Definitivo/Esecutivo:

**PROGETTO DI ADEGUAMENTO SISMICO
DELLA SCUOLA MEDIA LUCIANI - 2° STALCIO CORPO OVEST**

Responsabile unico del procedimento:
Dott. Ing. Paolo Leccesi

Progettista:
Dott. Ing. Pierluigi Pelliccioni

ELABORATO:

1.2

OGGETTO:


Prospetti e sezioni stato attuale

SCALA:


1:100

Approvato con Delibera di G.C. n° del


Revisione

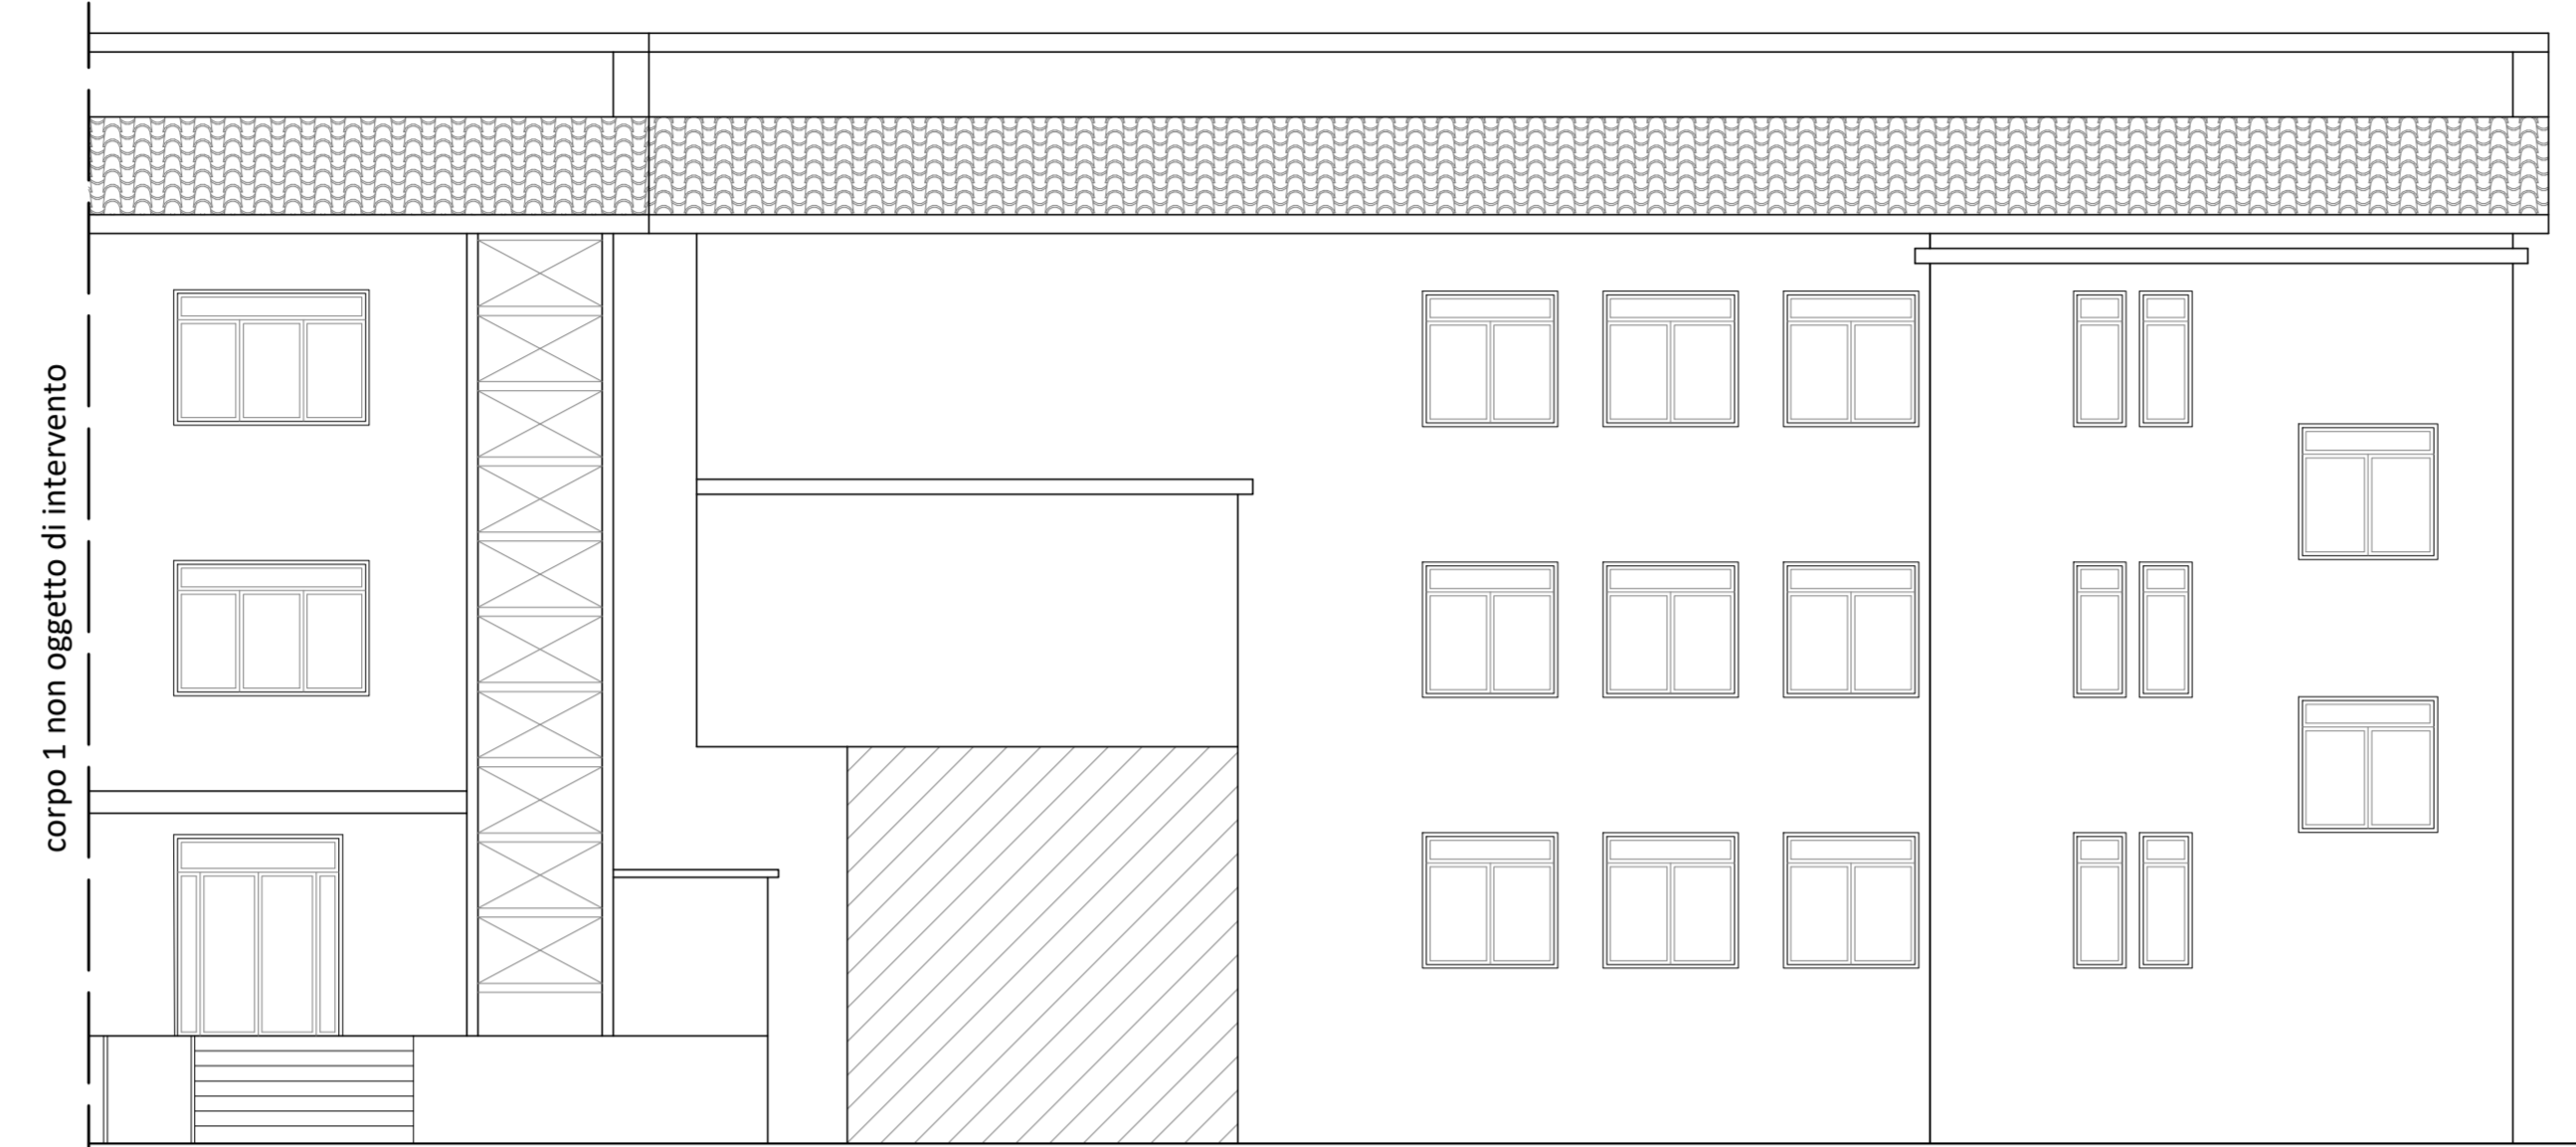


PROSPETTO NORD

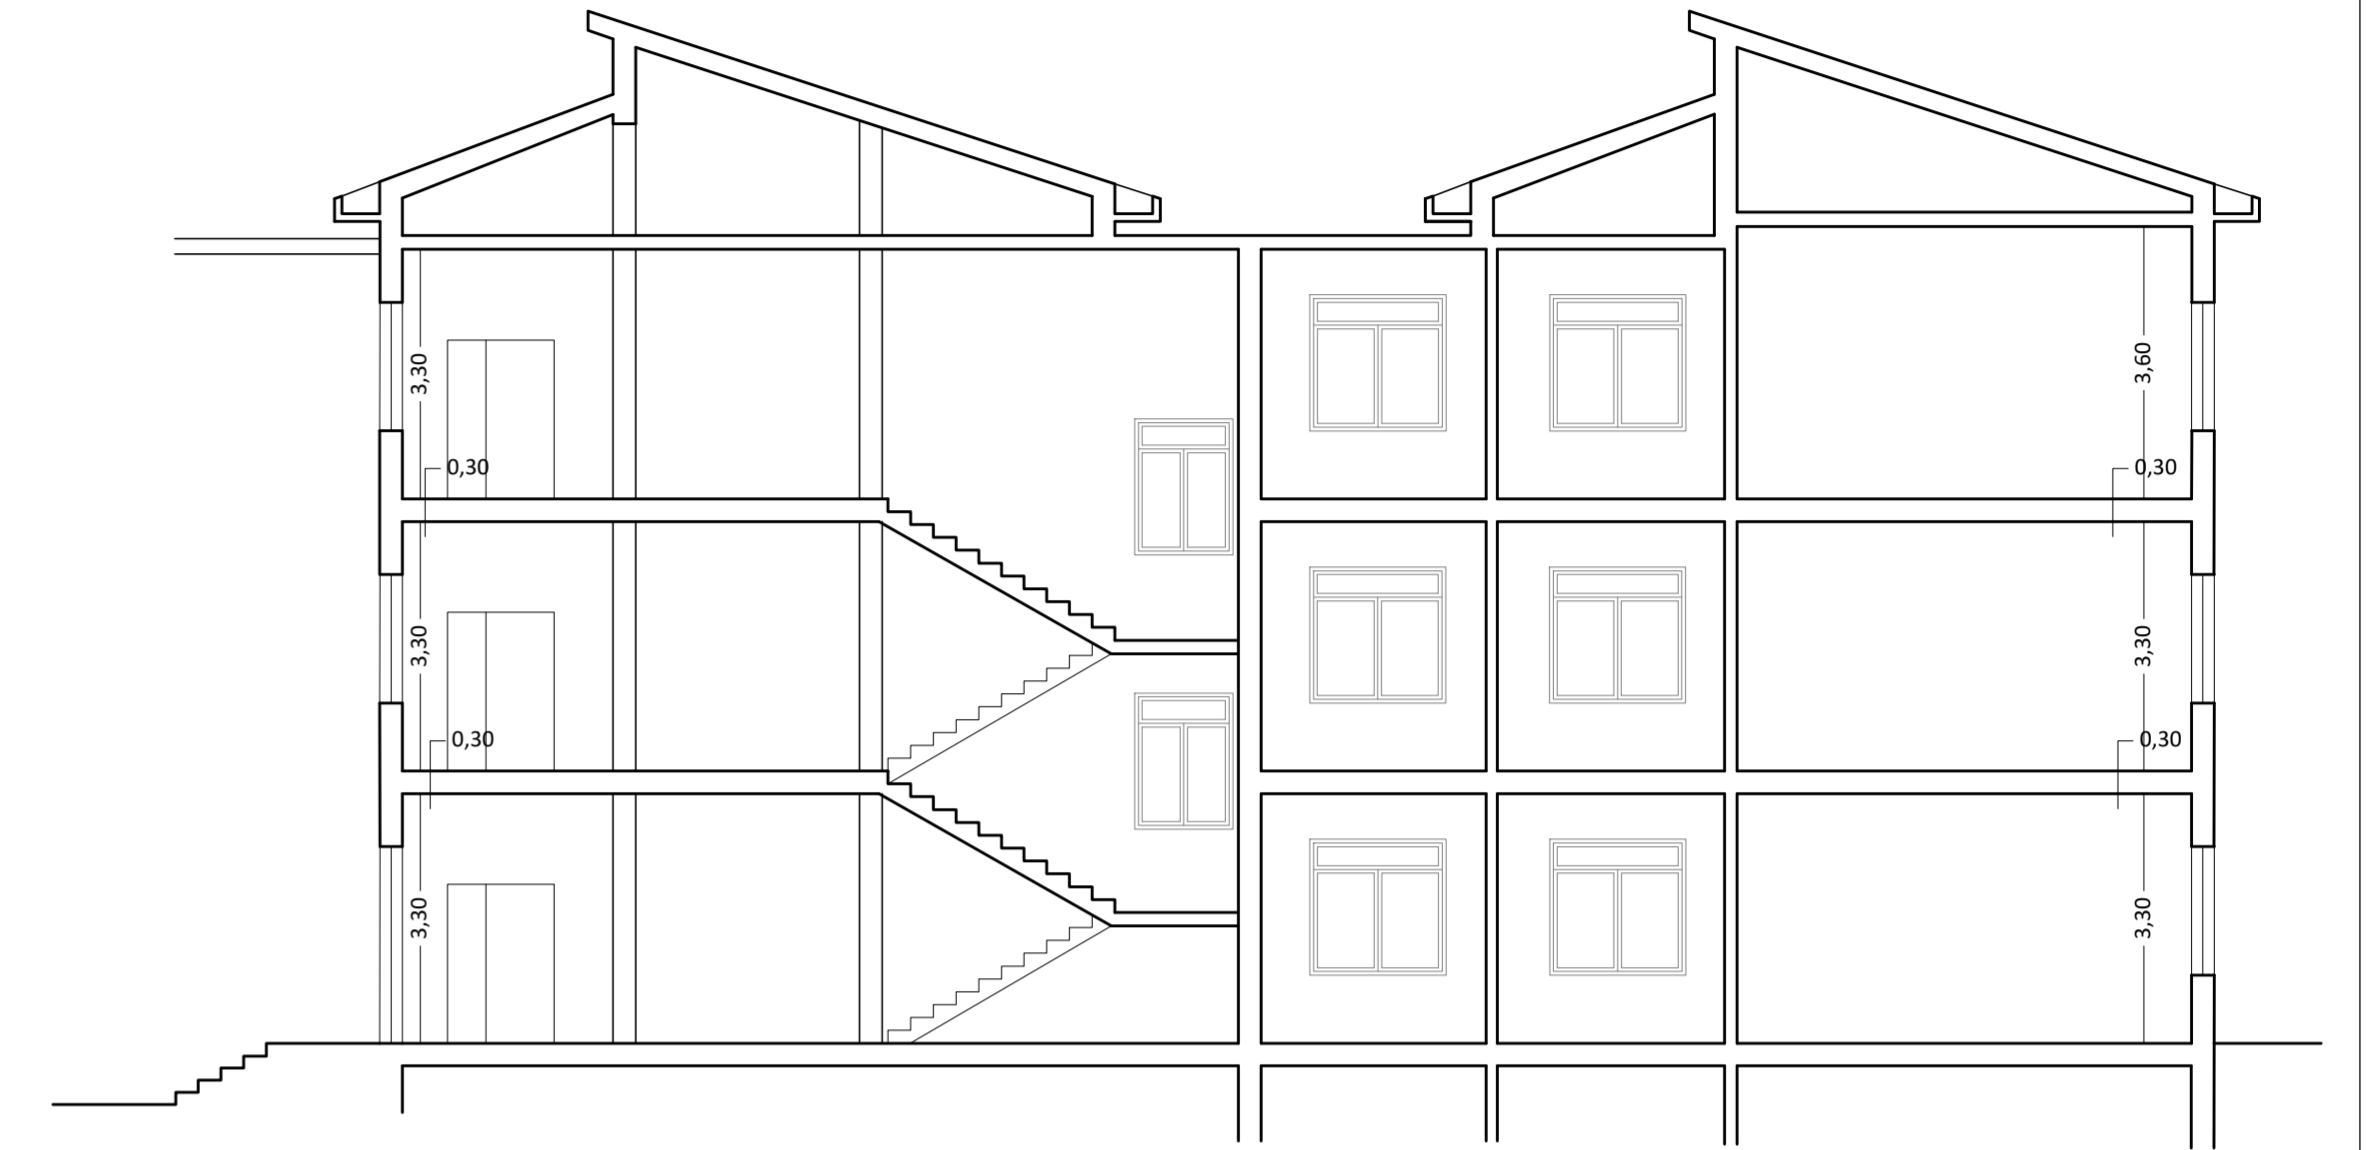


SEZIONE

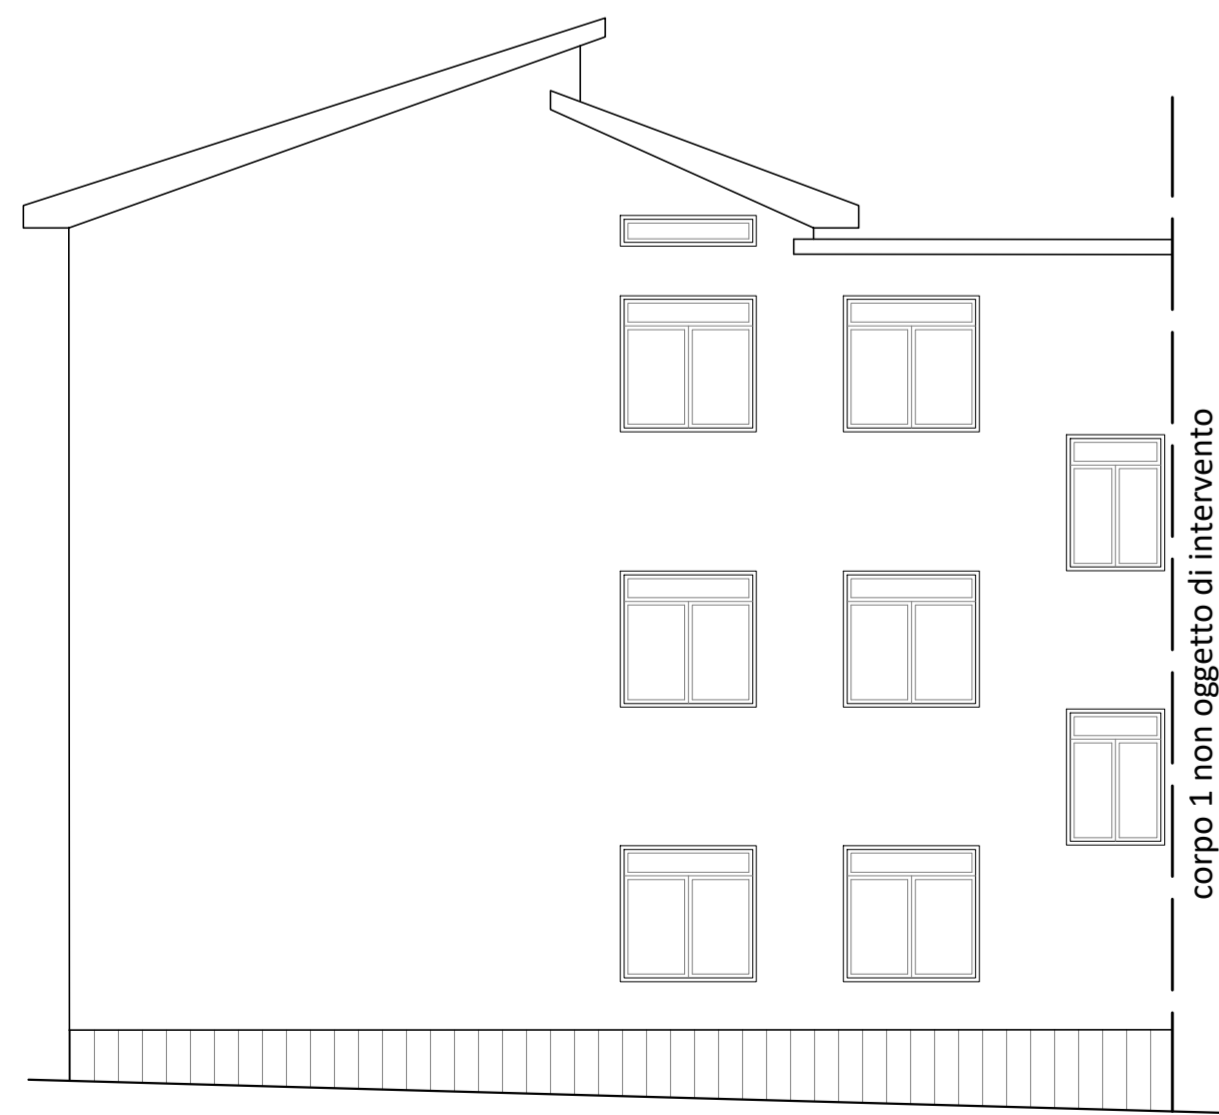

PROSPETTO EST

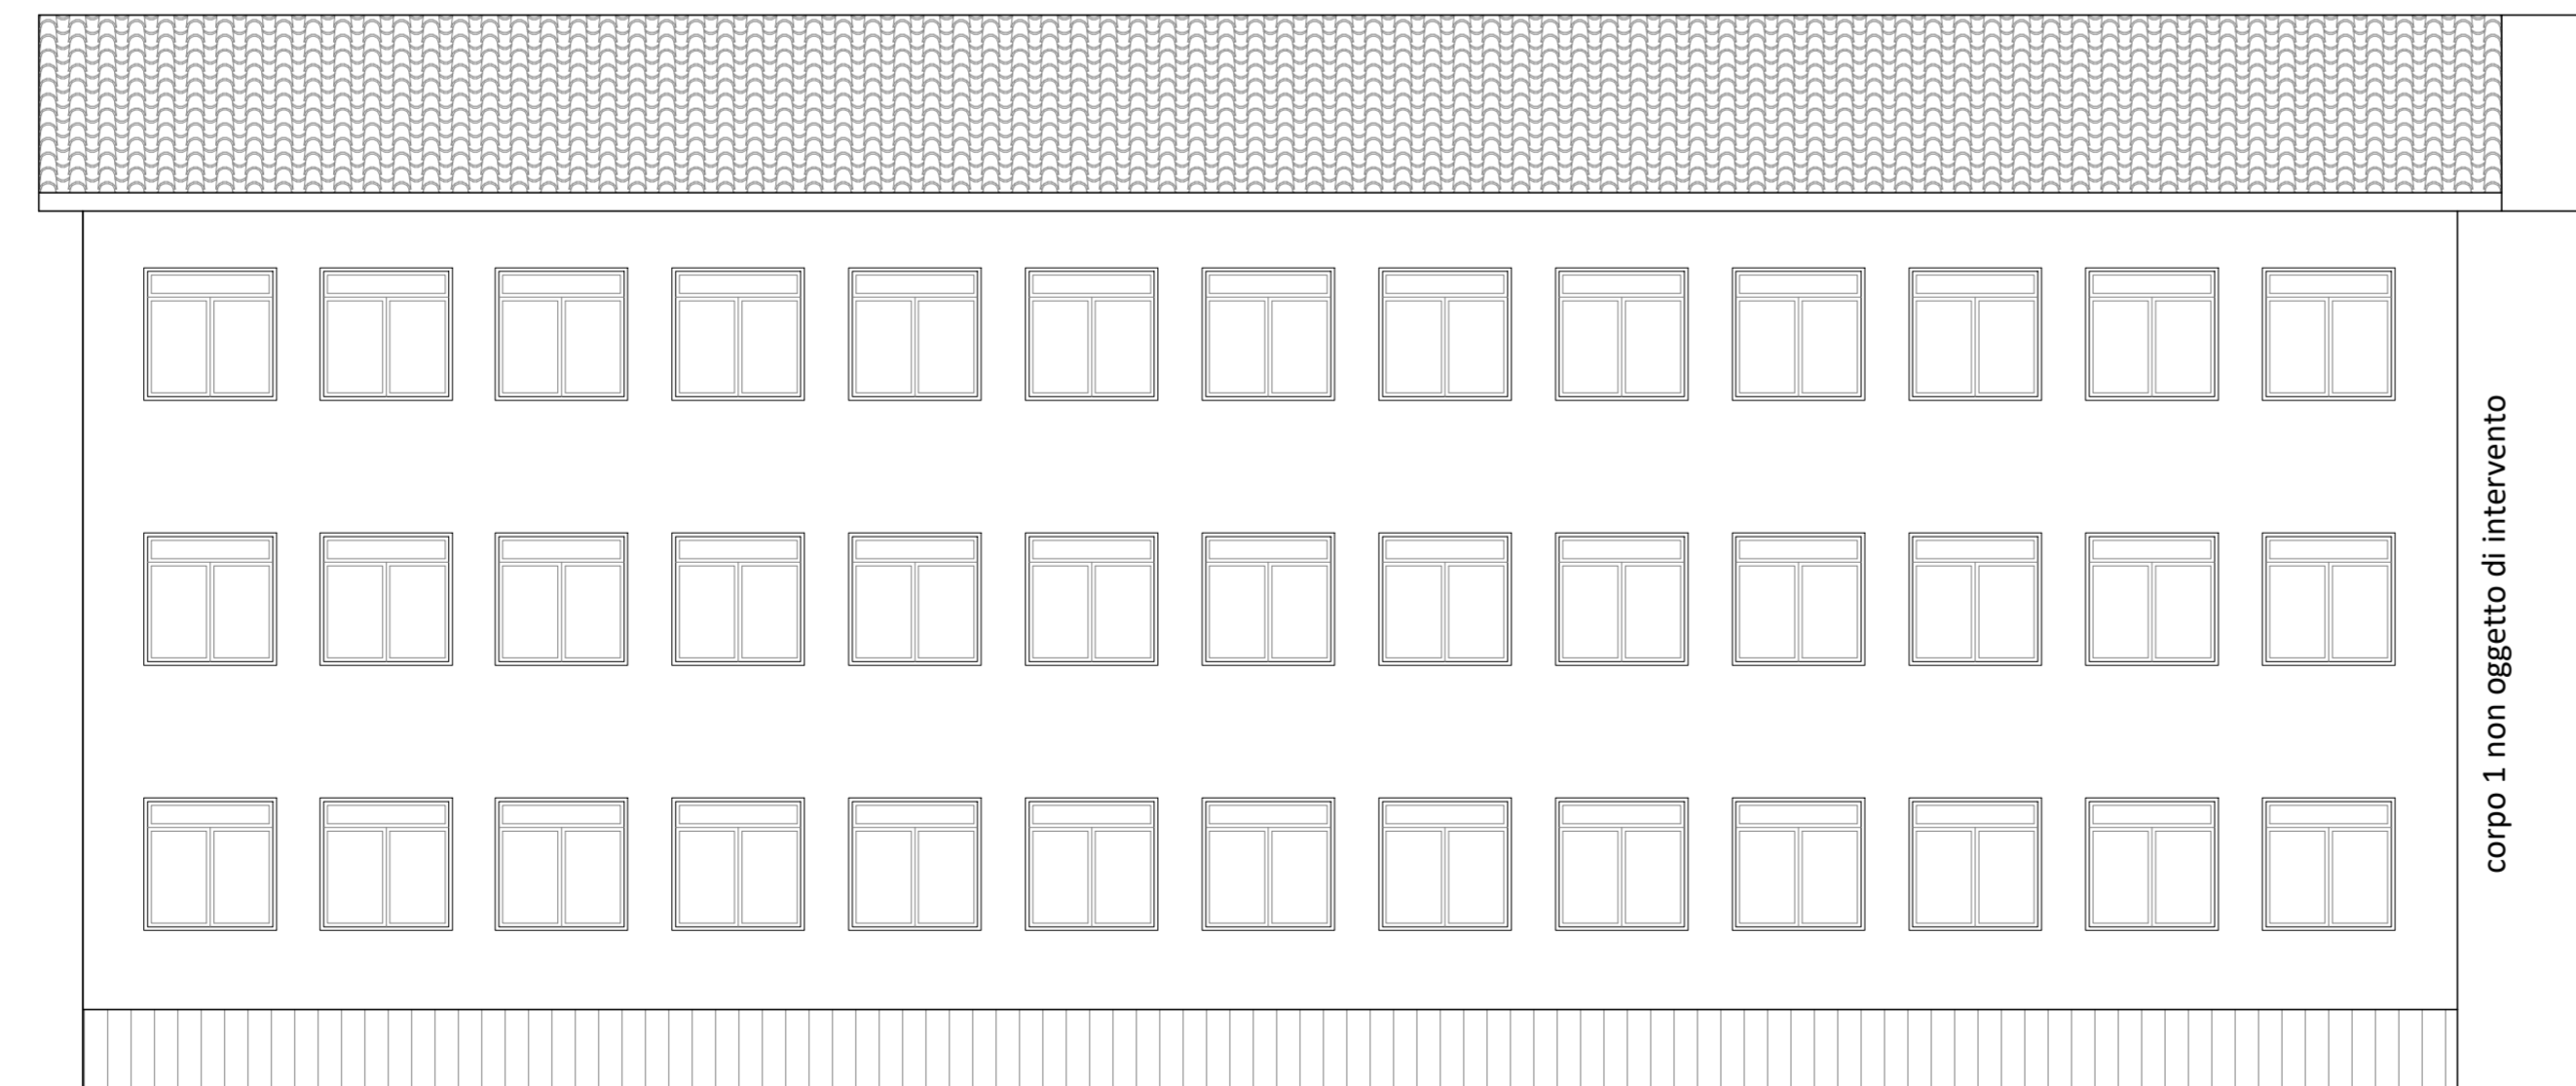

PROSPETTO SUD

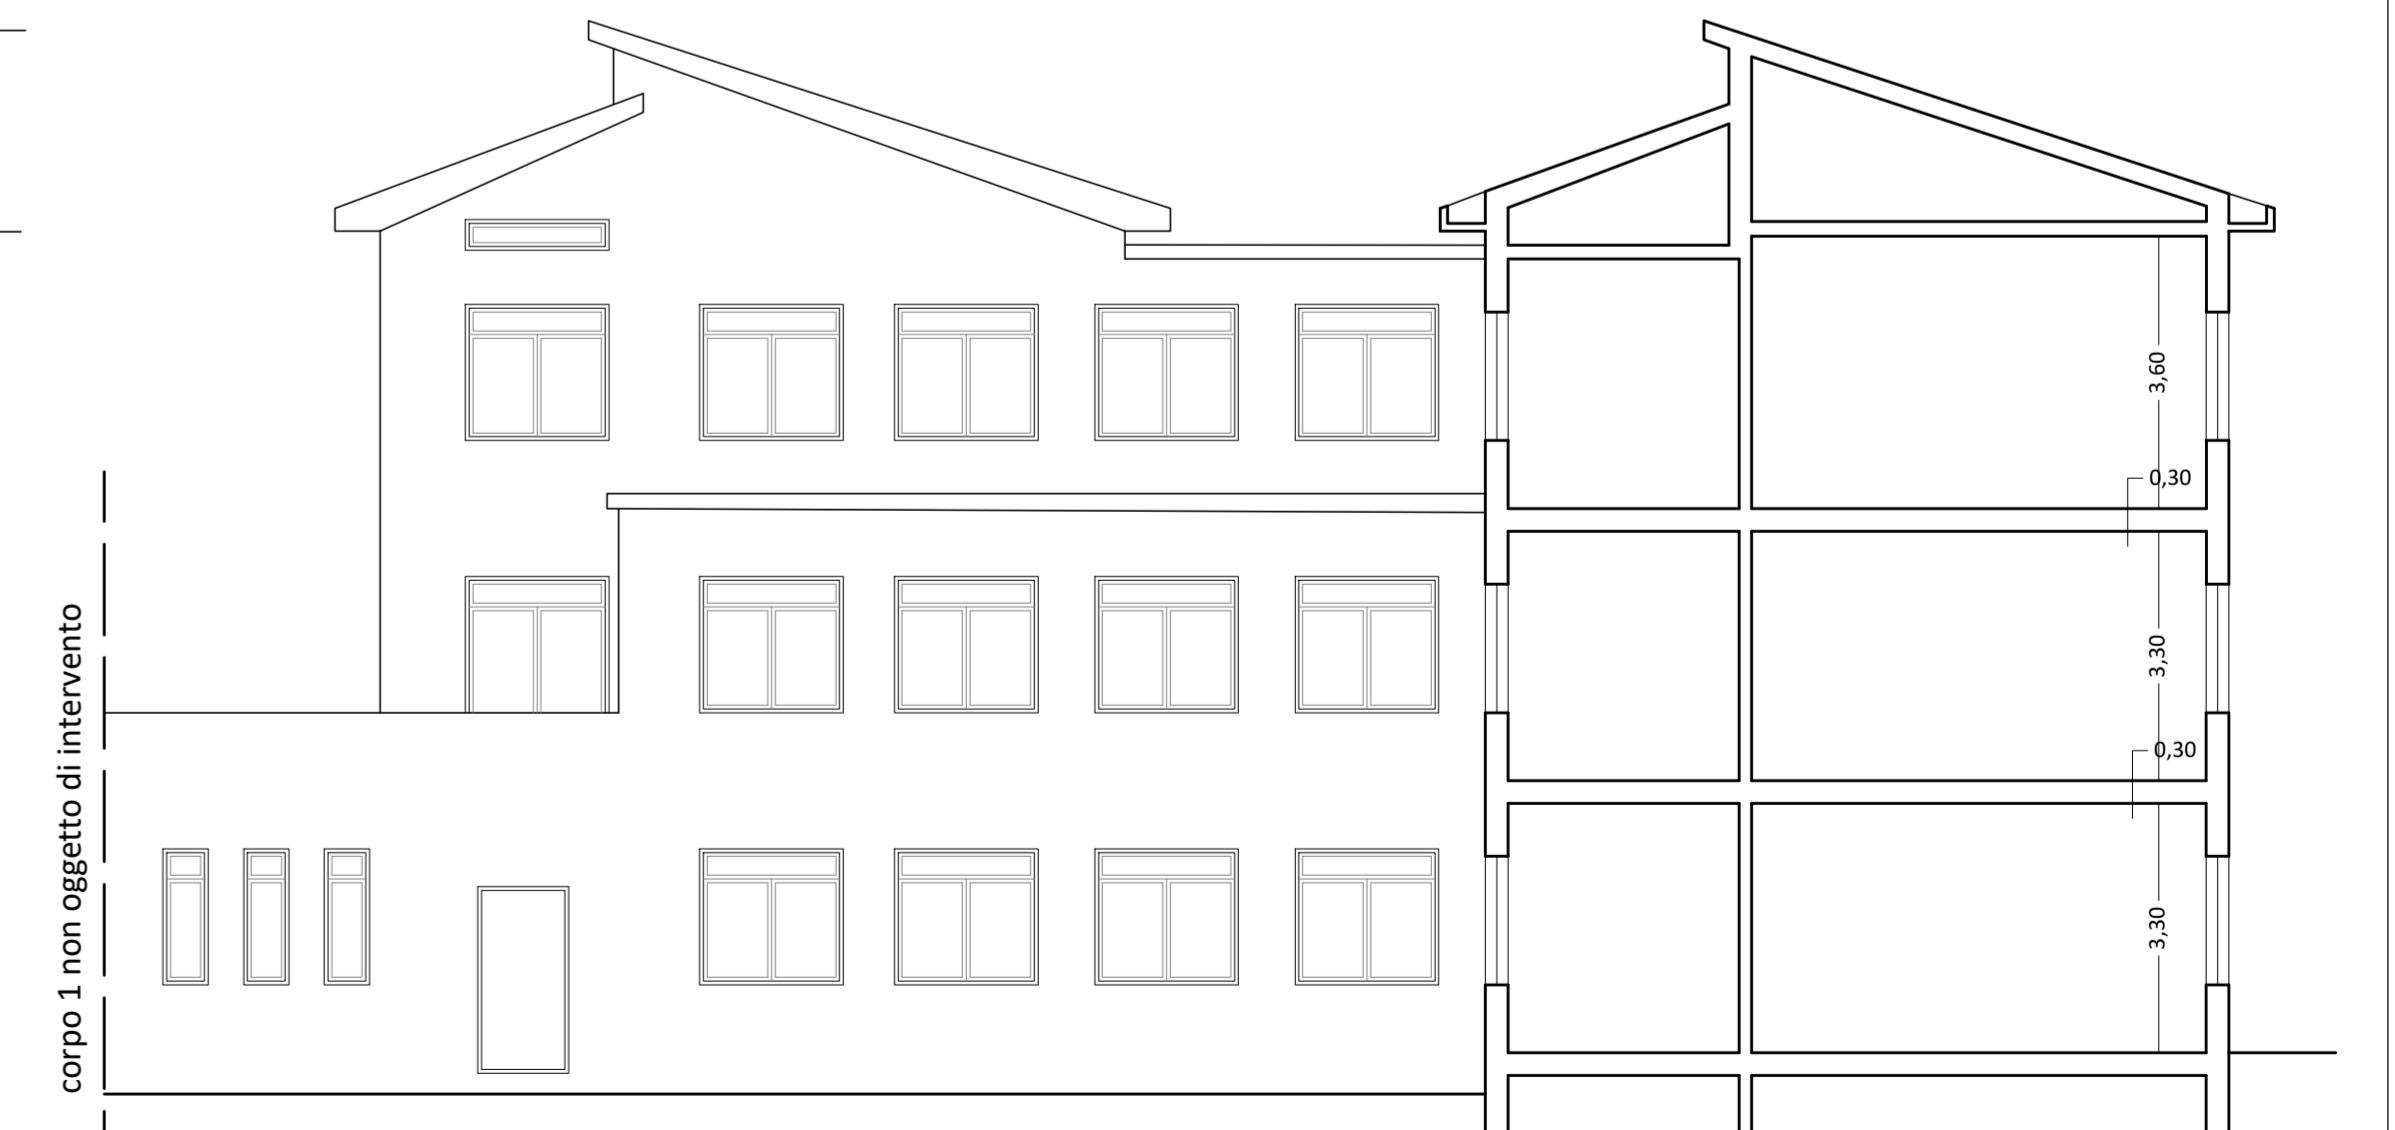

PROSPETTO OVEST