



COMUNE DI ASCOLI PICENO

SETTORE PIANIFICAZIONE E PROGETTAZIONE URBANISTICA

PROVINCIA DI ASCOLI PICENO
COMUNE DI ASCOLI PICENO

ACCORDO DI PROGRAMMA
PER L'ATTUAZIONE DI UN INTERVENTO URBANISTICO DI RIQUALIFICAZIONE DI
UN'AREA SITA IN LOCALITA' MONTICELLI

Proposta di intervento "n. 38 - area ex Reniati"
Programma di Riqualificazione Urbana e Sviluppo Sostenibile del Territorio - PRUSTI
Decreto Ministeriale 8 ottobre 1998 - Accordo Quadro del 18 luglio 2002

PROGETTO DEFINITIVO
PARCHEGGI PUBBLICI DI CESSIONE

Tav. PAR 09 - AP PLANIMETRIA DI PROGETTO PIANTA E SEZIONI PARCHEGGIO N. 3 LOTTO "B"

Adeguamento della proposta alle richieste avanzate da Comune e Provincia di Ascoli Piceno
nella riunione del 24 novembre 2011

Scala 1:200 - 1:100 Data: Maggio 2012

SOGGETTO PROPONENTE PROGETTO SVILUPPO S.R.L.
Via Sandro Toffi n. 10 - 60131 Ancona

PROGETTISTI Ing. Piervincenzo Cittadini
Arch. Salvatore Colletti
Arch. Michela Giannarini

IL DIRIGENTE DEL SETTORE URBANISTICA Ing. Cristoforo Everard Weldon

RESPONSABILE DEL PROCEDIMENTO Arch. Ugo Galanti

IL SINDACO Dott. Avv. Guido Castelli
L'ASSESSORE ALL'URBANISTICA Geom. Luigi Lattanzi


PLANIMETRIA SISTEMAZIONE PAVIMENTAZIONI PARCHEGGIO SCALA 1:200



PERIMETRI DI INTERVENTO
PARCHEGGIO P3

CALCESTRUZZO DRENANTE

MASSELLO ERBOSO

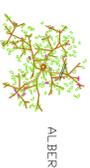

ALBERI




PRATO



PERCORSI PEDONALI PAVIMENTATI CON
BETONELLA

SEZIONE A-A' - SCALA 1:100

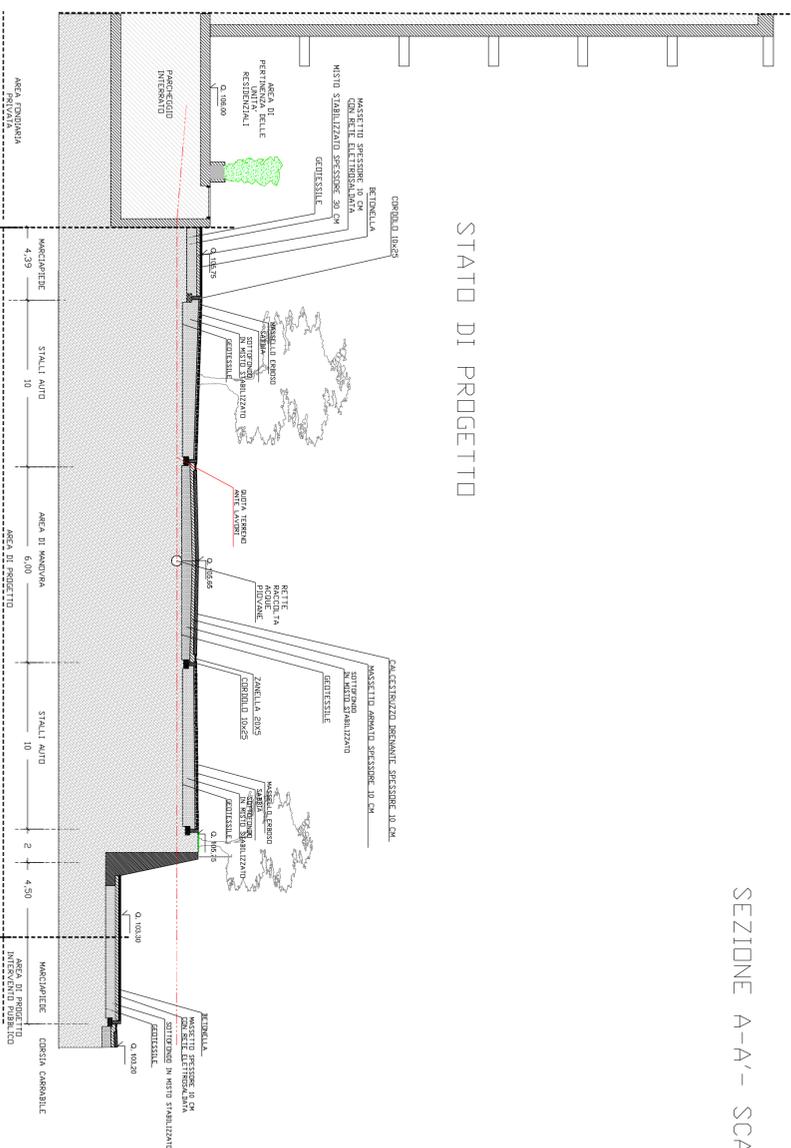


STATO DI PROGETTO

SEZIONE A-A' - SCALA 1:100

SEZIONE A-A'

STATO ATTUALE

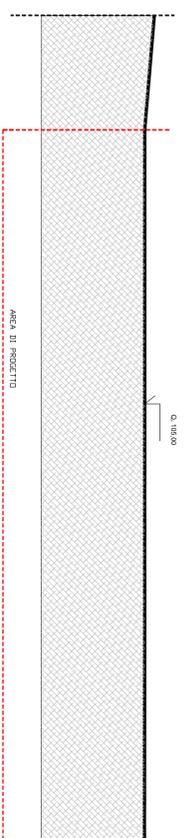

AREA DI PROGETTO