

COMUNE DI ASCOLI PICENO

PROVINCIA DI ASCOLI PICENO

PROGETTO

PROGETTO ESECUTIVO PER LA "REALIZZAZIONE PARCO SPORTIVO IN VIA DEI NARCISI (PRESSO SCUOLA ELEMENTARE)" INCLUSO NEL "PROGRAMMA PER LA RIQUALIFICAZIONE URBANA E LA SICUREZZA DELLA PERIFERIA DELLA CITTA' DI ASCOLI PICENO" COME INTERVENTO 7.2"

COMMITTENTE

COMUNE DI ASCOLI PICENO

TIMBRO E FIRMA

OGGETTO

PLANIMETRIA SOTTOSERVIZI E PUBBLICA ILLUMINAZIONE

N. **A.07** DATA EMISSIONE LUGLIO 2017 SCALE VARIE ARCHIVIO R25 COD. COMMESSA 028_2016_STF



PROGETTISTA
Ing. Alberto Paradisi

SEDE LEGALE: CORSO MAZZINI, 99 - 63100 - ASCOLI PICENO (AP)
SEDE OPERATIVA: VIA POMEZIA, 2 - 63074 - SAN RENEDOTTO DEL TRONTO (AP)
TEL./FAX 0735/75435 - E-MAIL: info@trendproject.it

ORDINE DEGLI INGEGNERI
Di Ing. Alberto Paradisi
N. 1011 - 08100010101
della Provincia di ASCOLI PICENO

STUDIO DI FATTIBILITA' DEFINITIVO USO CANTIERE
 AUTORIZZAZIONE ESECUTIVO
 PRELIMINARE COSTRUTTIVO

Alberto Paradisi


N.	DATA	REDAZ.	CHECK	APPR.	DESCRIZIONE
0	LUGLIO 2017	E.P.	A.P.	A.P.	PROGETTO ESECUTIVO
1					
2					
3					
4					
5					

LEGENDA DEI SIMBOLI

N°	SIMBOLI	DESCRIZIONE
1		TUBAZIONE IN PVC/PEAD DOPPIA PARETE (VEDERE DISEGNO PER DIAMETRO)
2		BASAMENTO IN CALCESTRUZZO PER INSTALLAZIONE PALO DI ALTEZZA 4m
3		POZZETTO IN CLS DELLE DIMENSIONI INTERNE DI 300x300x300mm CON CHIUSINO DELLE DIMENSIONI DI 300x300mm


SEZIONE TIPICA CAVIDOTTO 1050

Scala 1:20

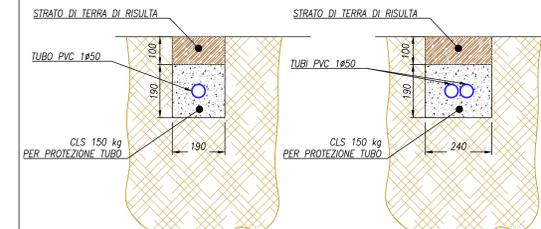


PLANIMETRIA VIE CAVI

Scala 1:200

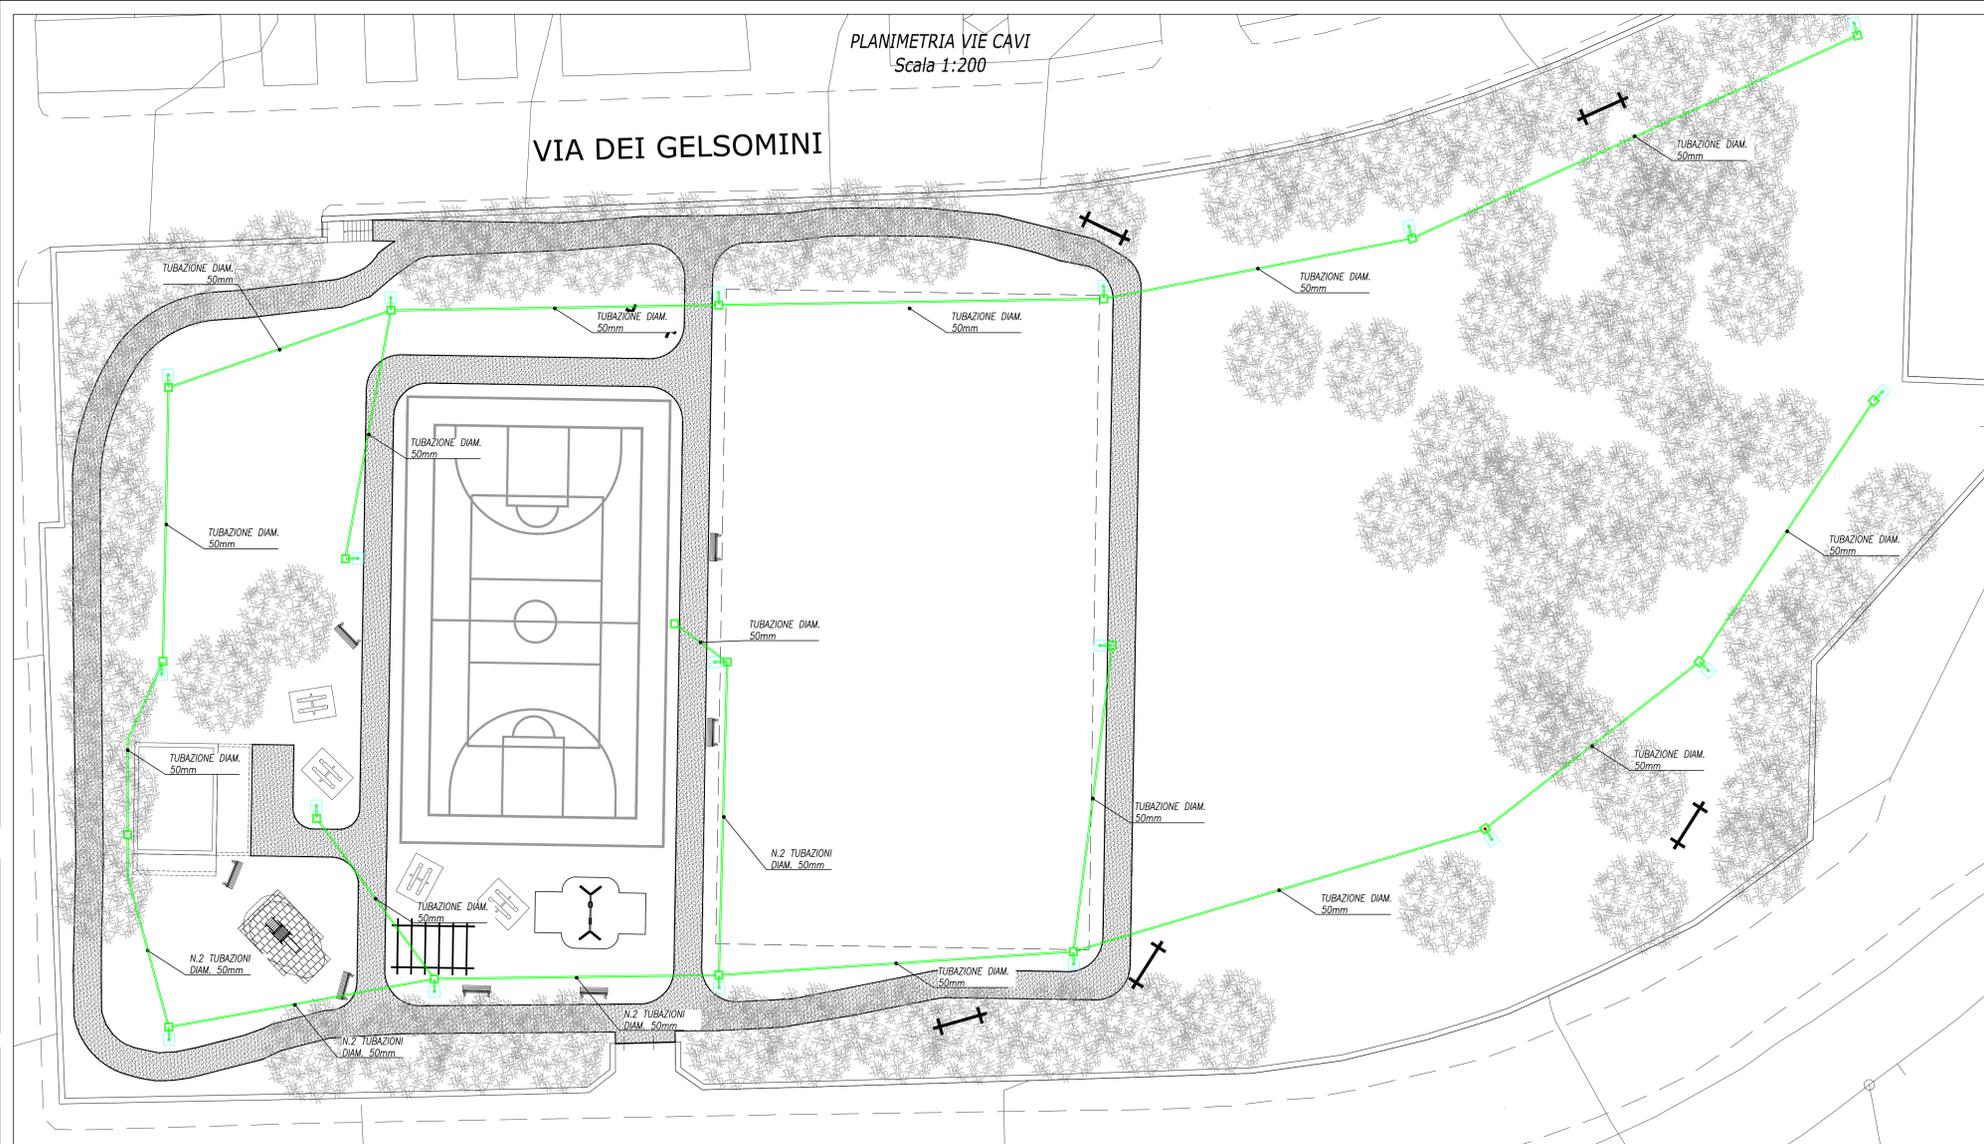

PLANIMETRIA SMALTIMENTO ACQUE METEORICHE E ACQUE NERE

Scala 1:200

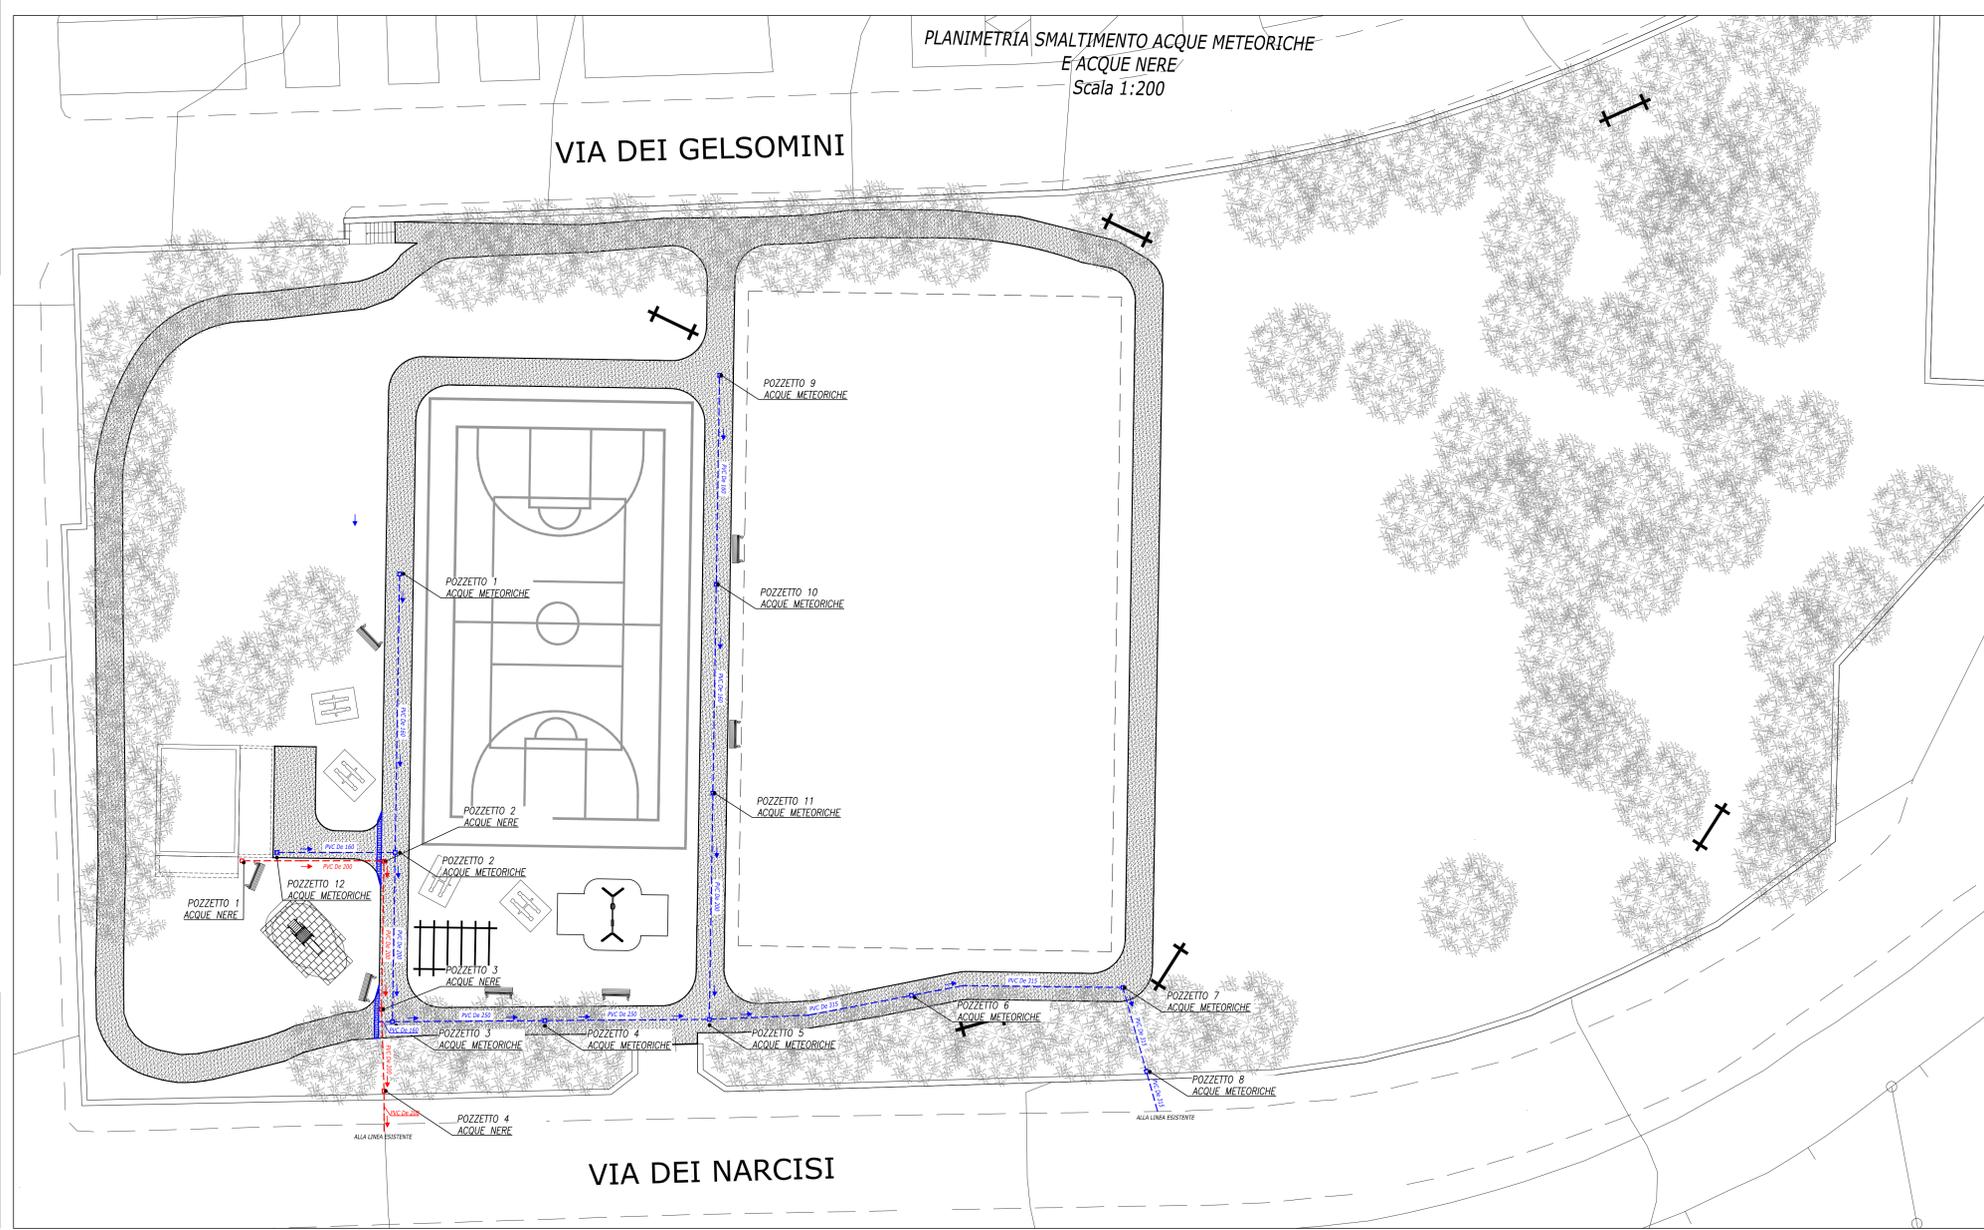

LEGENDA DEI SIMBOLI

N°	SIMBOLI	DESCRIZIONE
1		LINEA DELLE ACQUE METEORICHE
2		LINEA DELLE ACQUE NERE
3		GRIGLIA PER LA RACCOLTA DELLE ACQUE METEORICHE
4		POZZETTO IN CLS DELLE DIMENSIONI DI 400x400mm CON CADITOIA - ACQUE METEORICHE
5		POZZETTO IN CLS DELLE DIMENSIONI DI 400x400mm CON CHIUSINO - ACQUE NERE