

ACCORDO DI PROGRAMMA IN VARIANTE AL P.R.G.
"INTERVENTO URBANISTICO DI RIQUALIFICAZIONE DI AREA
SITA' IN LOCALITA' MONTEROCCO, NEL QUARTIERE DI
BORGO SOLESTA', IN VARIANTE AL VIGENTE P.R.G.,
FINALIZZATO ALLA REALIZZAZIONE DI EDILIZIA
CONVENZIONATA"

Elab.Q.2

RELAZIONE DI FATIBILITA' GEOLOGICA E
GEOTECNICA
CARTOGRAFIE DI ANALISI GEOLOGICA E SEZIONI

Scala : GIUGNO 2012

IL SOGGETTO PROPONENTE

A.T.I.
Grillo di Gaspari G. & C. Srl
Gaspari Gabriele Srl

PROGETTISTI

Geol. G. Marchini Arch. G. Lupi
Arch. G. Baroni Ing. P. Morganti

IL RESPONSABILE DEL PROCEDIMENTO

Arch. Ugo Galanti

IL SINDACO

Avv. Guido Caselli

L'ASSESSORE ALL'URBANISTICA


Geom. Luigi Latanzi

IL DIRIGENTE DEL SETTORE URBANISTICA



Ing. Cristoforo Eberard Weiden

IL SEGRETARIO GENERALE



INQUADRAMENTO TERRITORIALE Scala 1:5.000

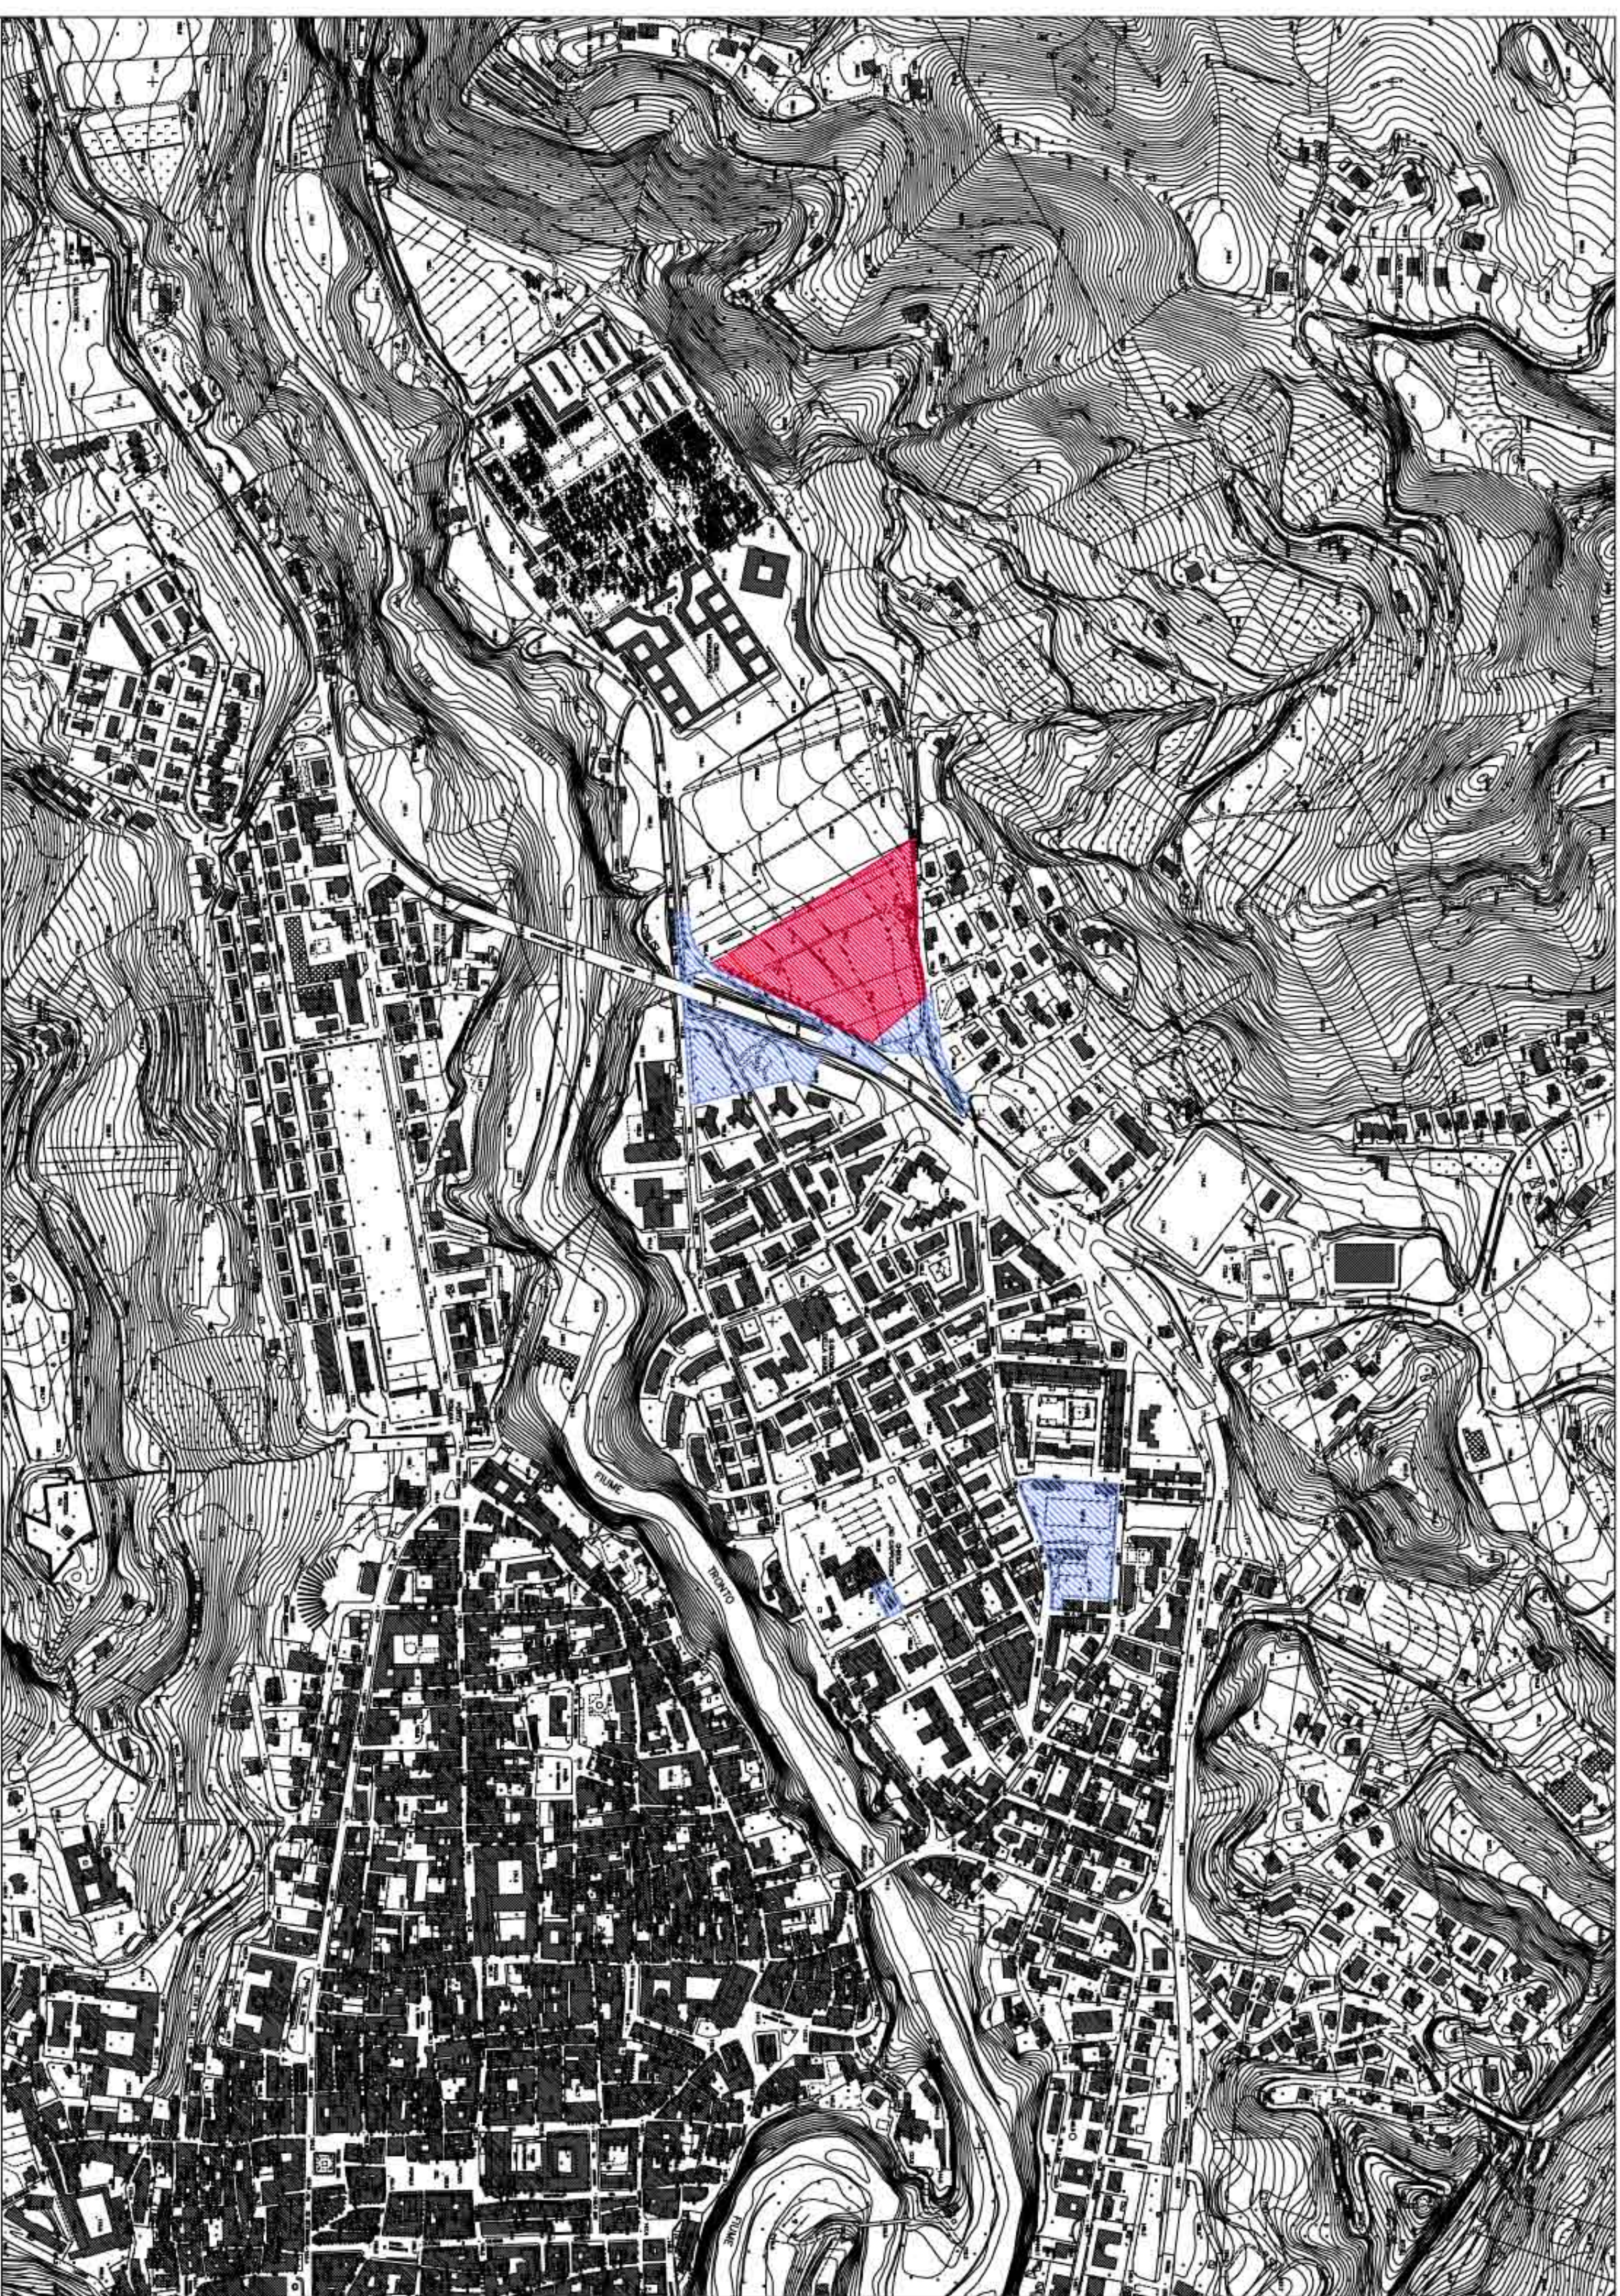

PLANIMETRIA AREA OGGETTO D'INTERVENTO Scala 1:2.000

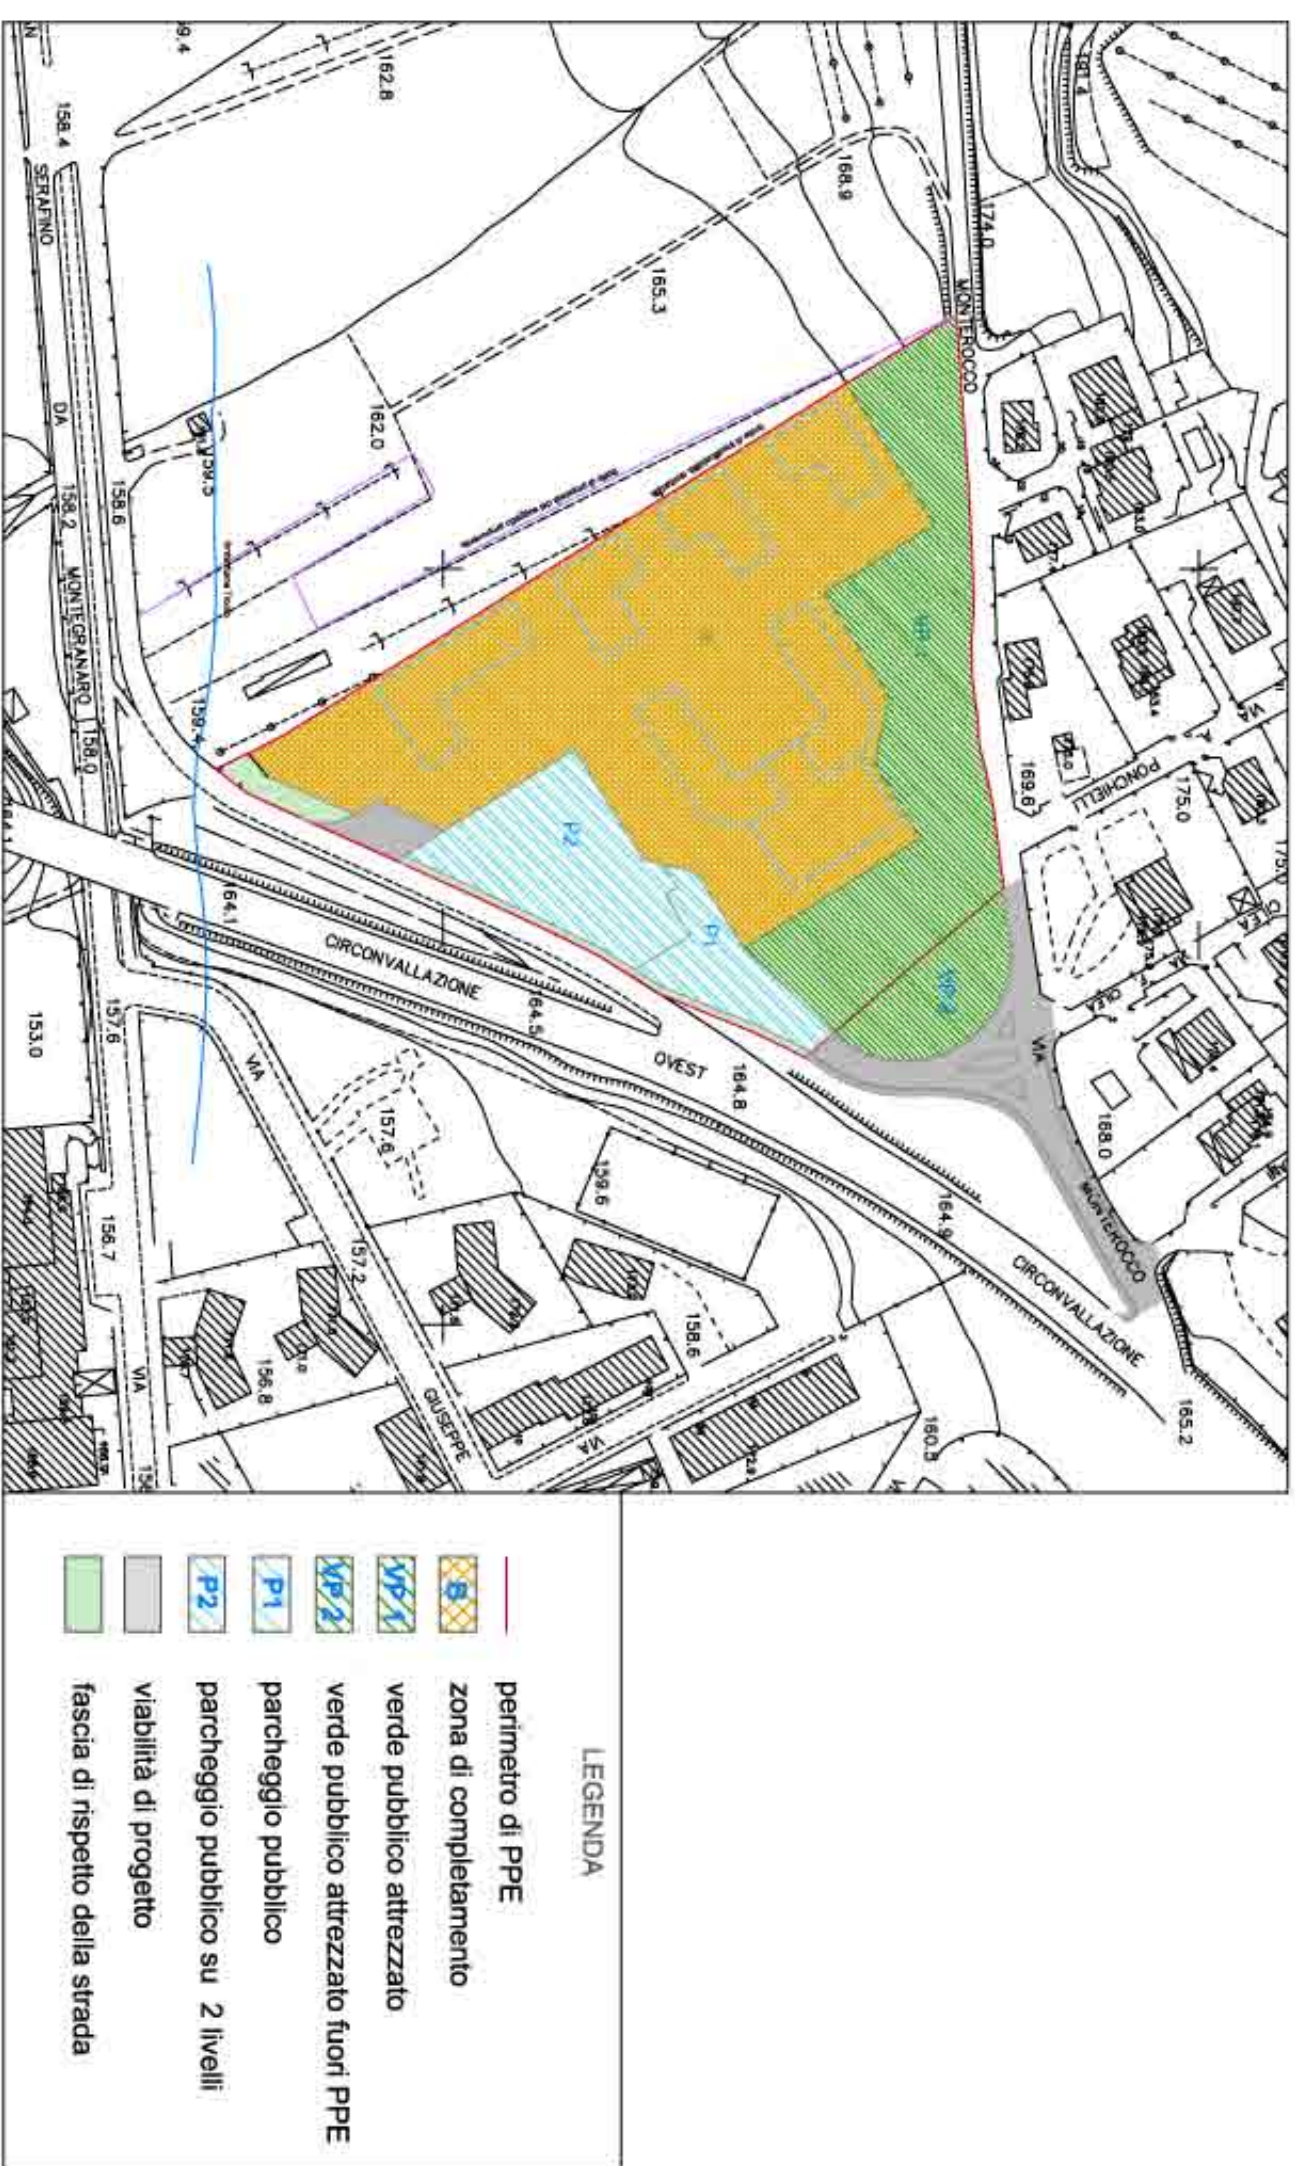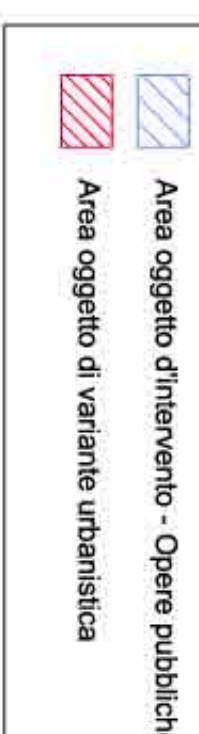

CARTA GEOLOGICO-GEOMORFOLOGICA Scala 1:2.000

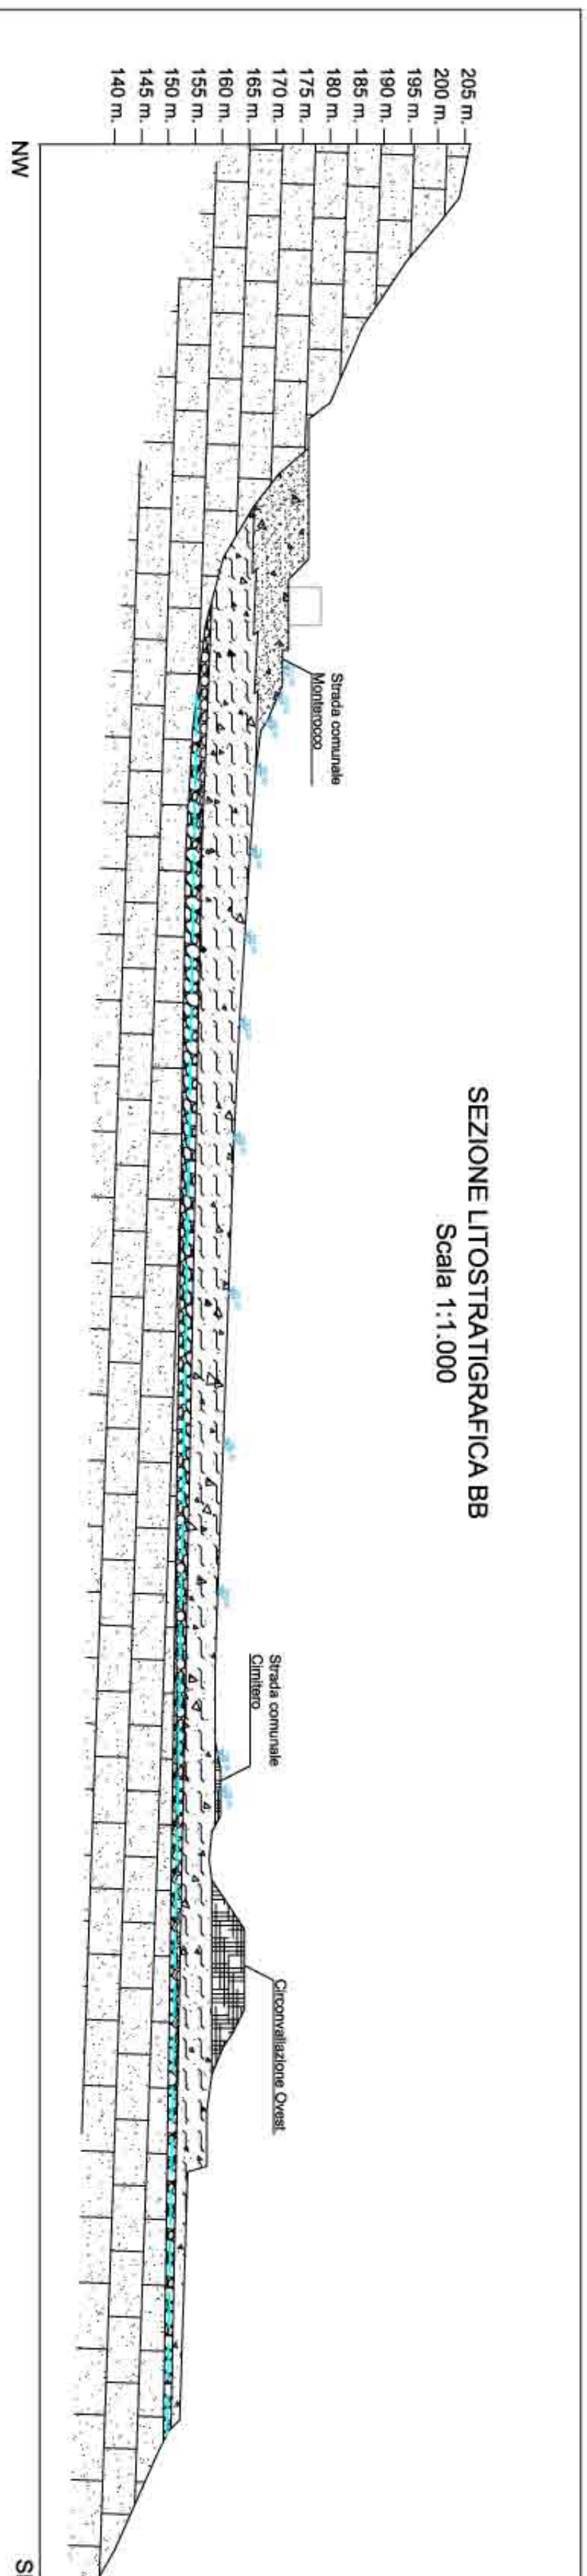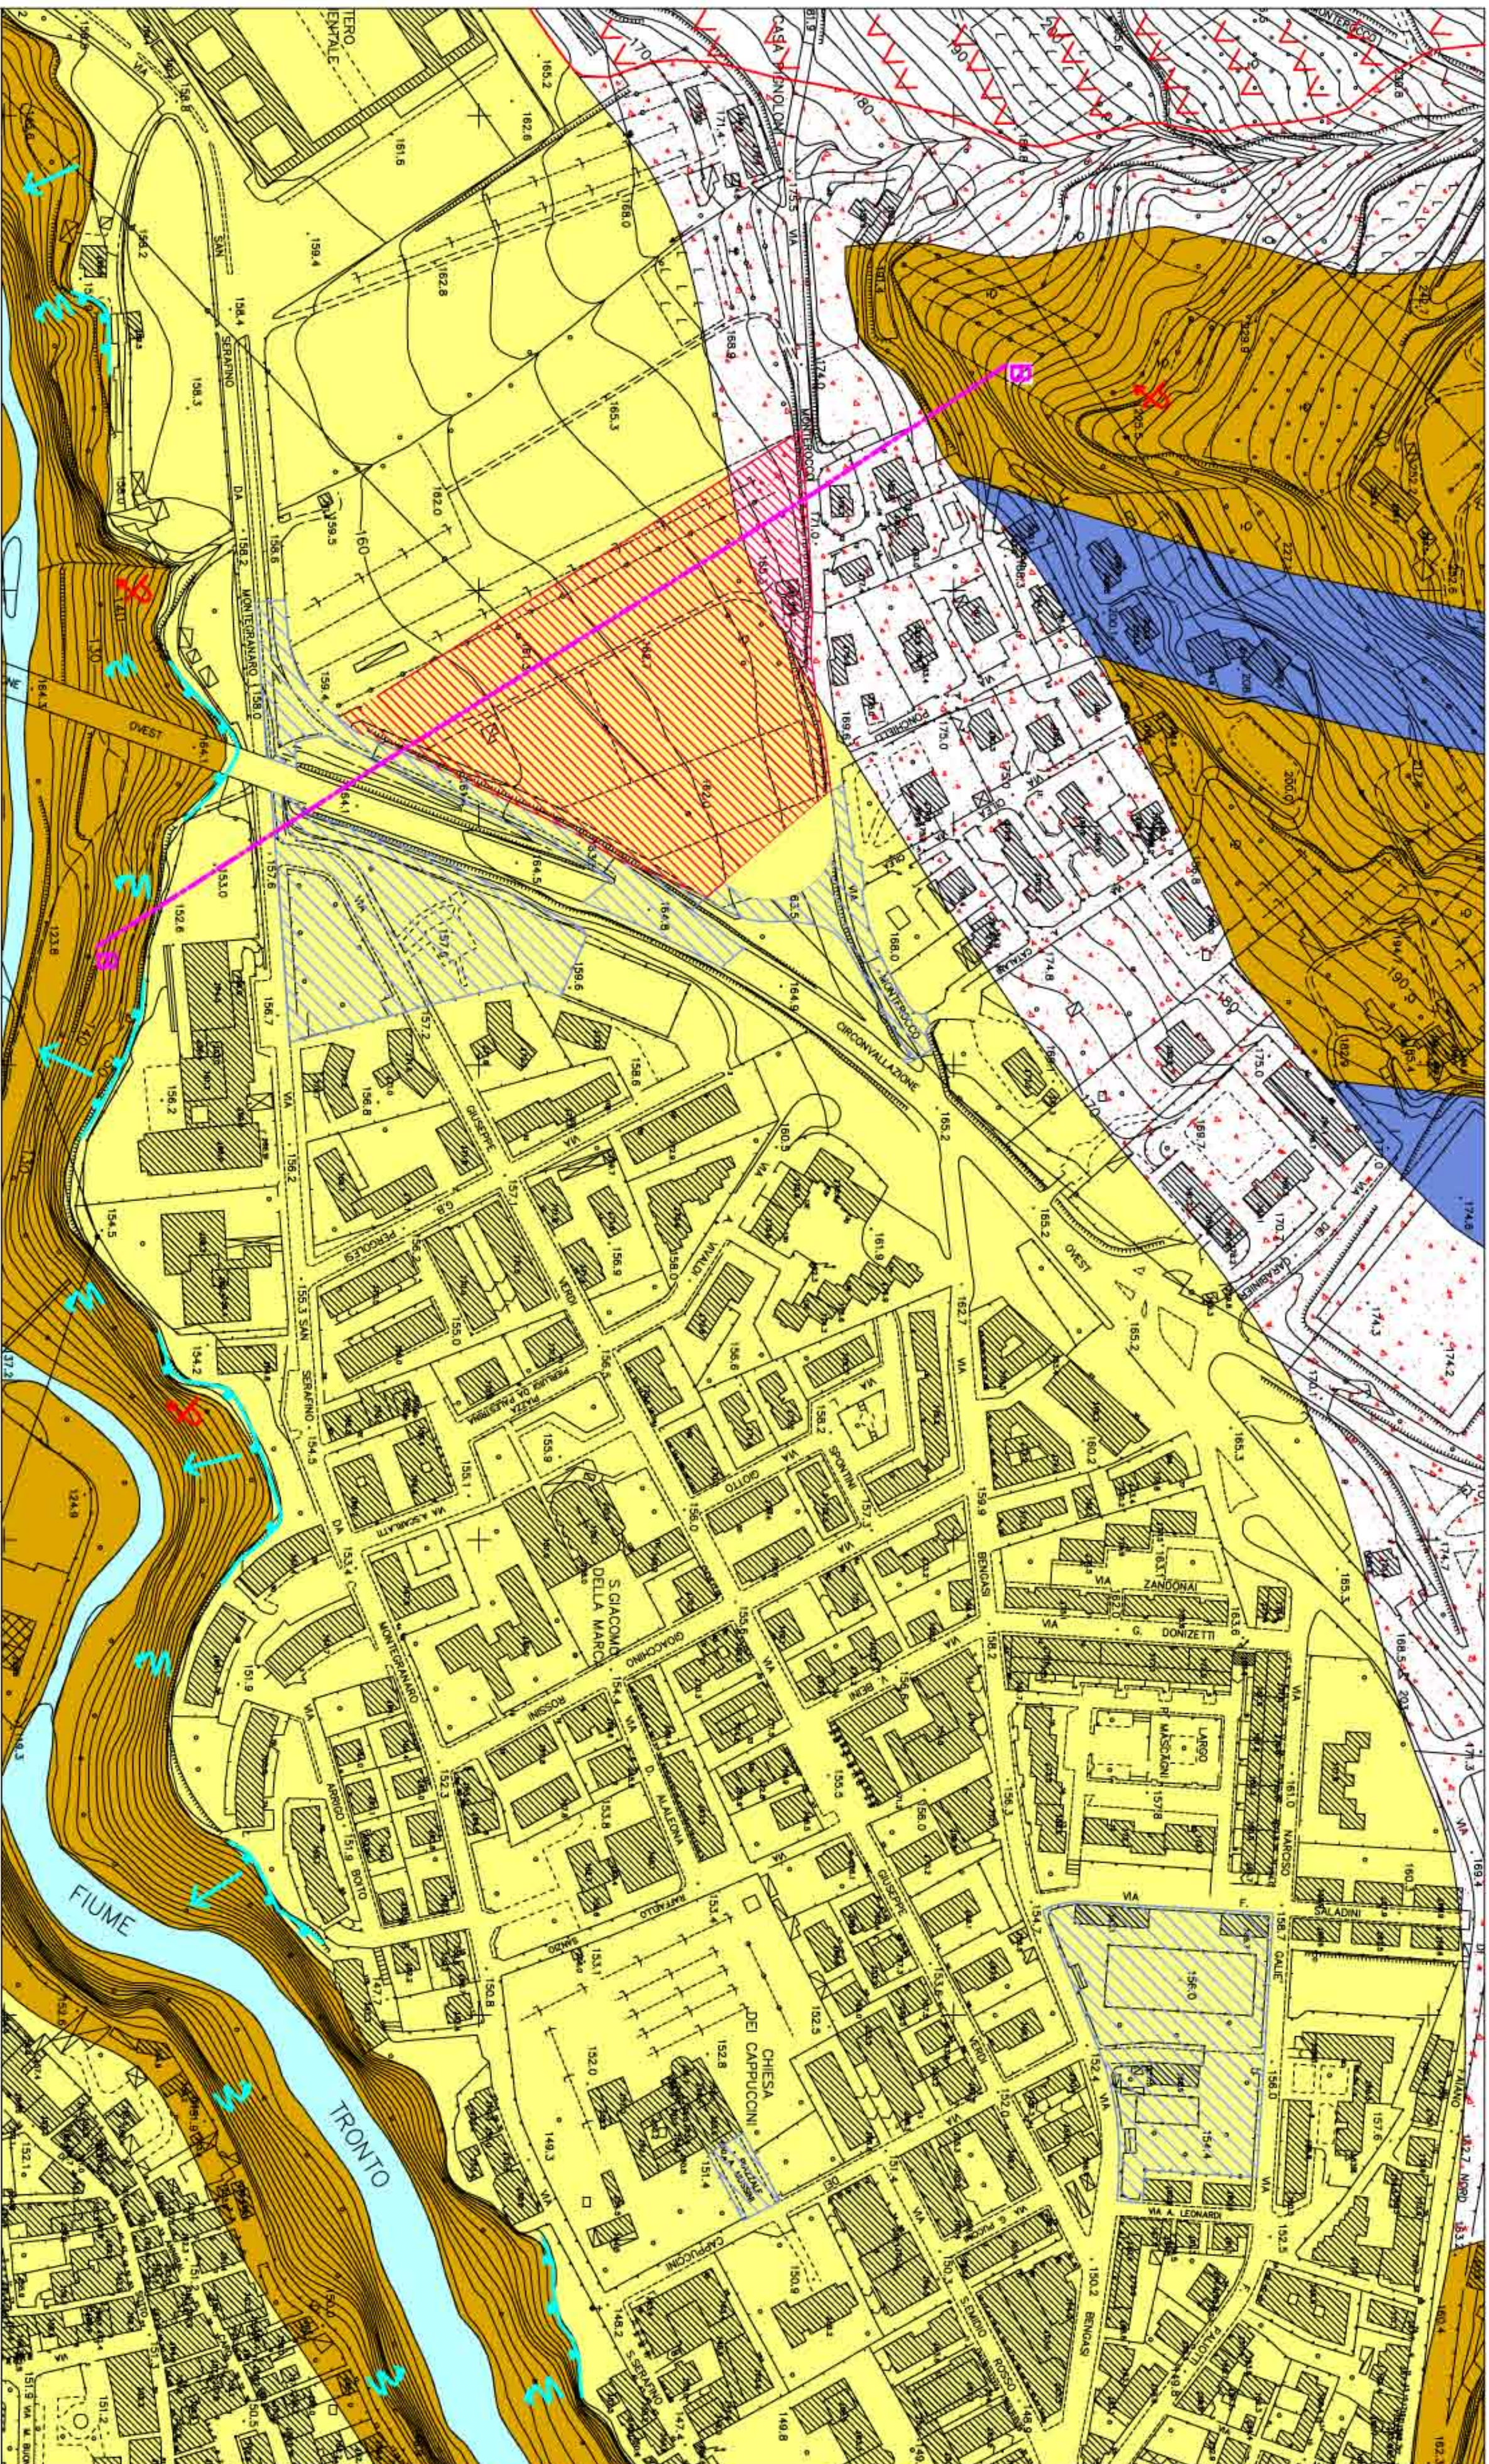

CARTA LITOTECNICA Scala 1:2.000

