



COMUNE DI ASCOLI PICENO
SETTORE PROGETTAZIONE E DIREZIONE OO.PP.
SETTORE PIANIFICAZIONE E PROGETTAZIONE URBANISTICA

**PROVINCIA DI ASCOLI PICENO
COMUNE DI ASCOLI PICENO**

**ACCORDO DI PROGRAMMA
PER L'ATTUAZIONE DI UN INTERVENTO URBANISTICO DI
RIQUALIFICAZIONE DI UN'AREA SITA IN LOCALITA' MONTICELLI**

**Proposta di intervento "n. 38 - area ex Rendina"
Programma di Riqualificazione Urbana e Sviluppo Sostenibile del Territorio - PRUSST
Decreto Ministeriale 8 ottobre 1998 - Accordo Quadro 18 luglio 2002**

*Adeguamento della proposta ai criteri di rimodulazione definiti dal Collegio di Vigilanza del
PRUSST nella riunione del 23 novembre 2010*

**PROGETTO DEFINITIVO DELLE OPERE DI URBANIZZAZIONE DA
REALIZZARE SULLE AREE DI CESSIONE**

TAV. O.U.R. 03-AB ACQUE BIANCHE
PARTICOLARI COSTRUTTIVI

Data: Maggio 2012

SOGGETTO PROPONENTE

*PROGETTO SVILUPPO S.r.l.
Via Sandro Totti n. 10 - 60131 Ancona*

PROGETTISTI

*Ing. Piervincenzo Cittadini
Arch. Salvatore Colletti
Arch. Michela Giammarini*

IL DIRIGENTE DEL SETTORE URBANISTICA

Ing. Cristoforo Everard Weldon

RESPONSABILE DEL PROCEDIMENTO

Arch. Ugo Galanti


IL SINDACO

Dott. Avv. Guido Castelli


L'ASSESSORE ALL'URBANISTICA

Geom. Luigi Lattanzi



CADITOIA CON POZZETTO scala 1:25

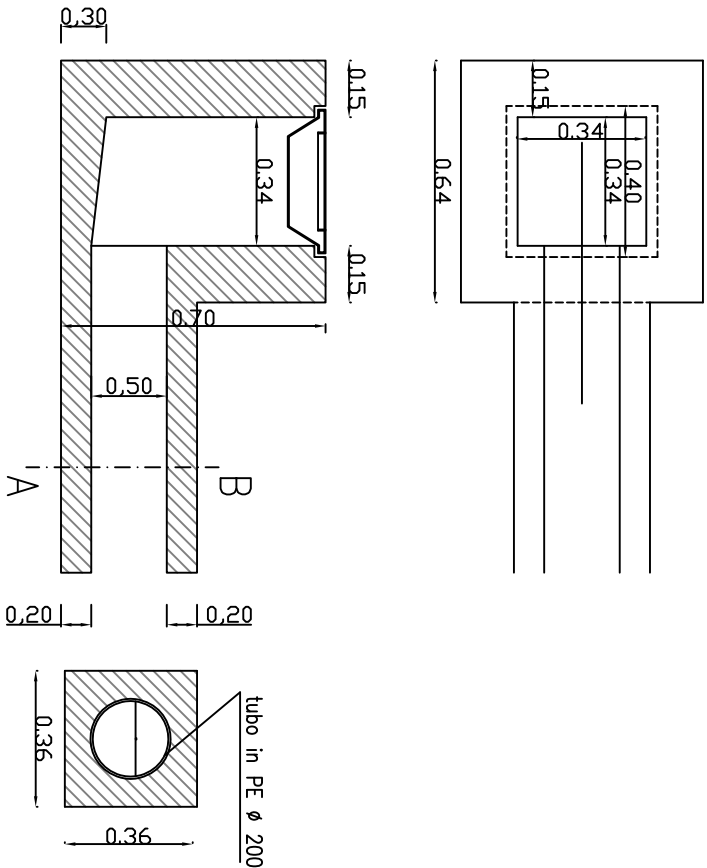


PARTICOLARE TIPO SEZIONE DI SCAVO ACQUE BIANCHE
Scala 1:20

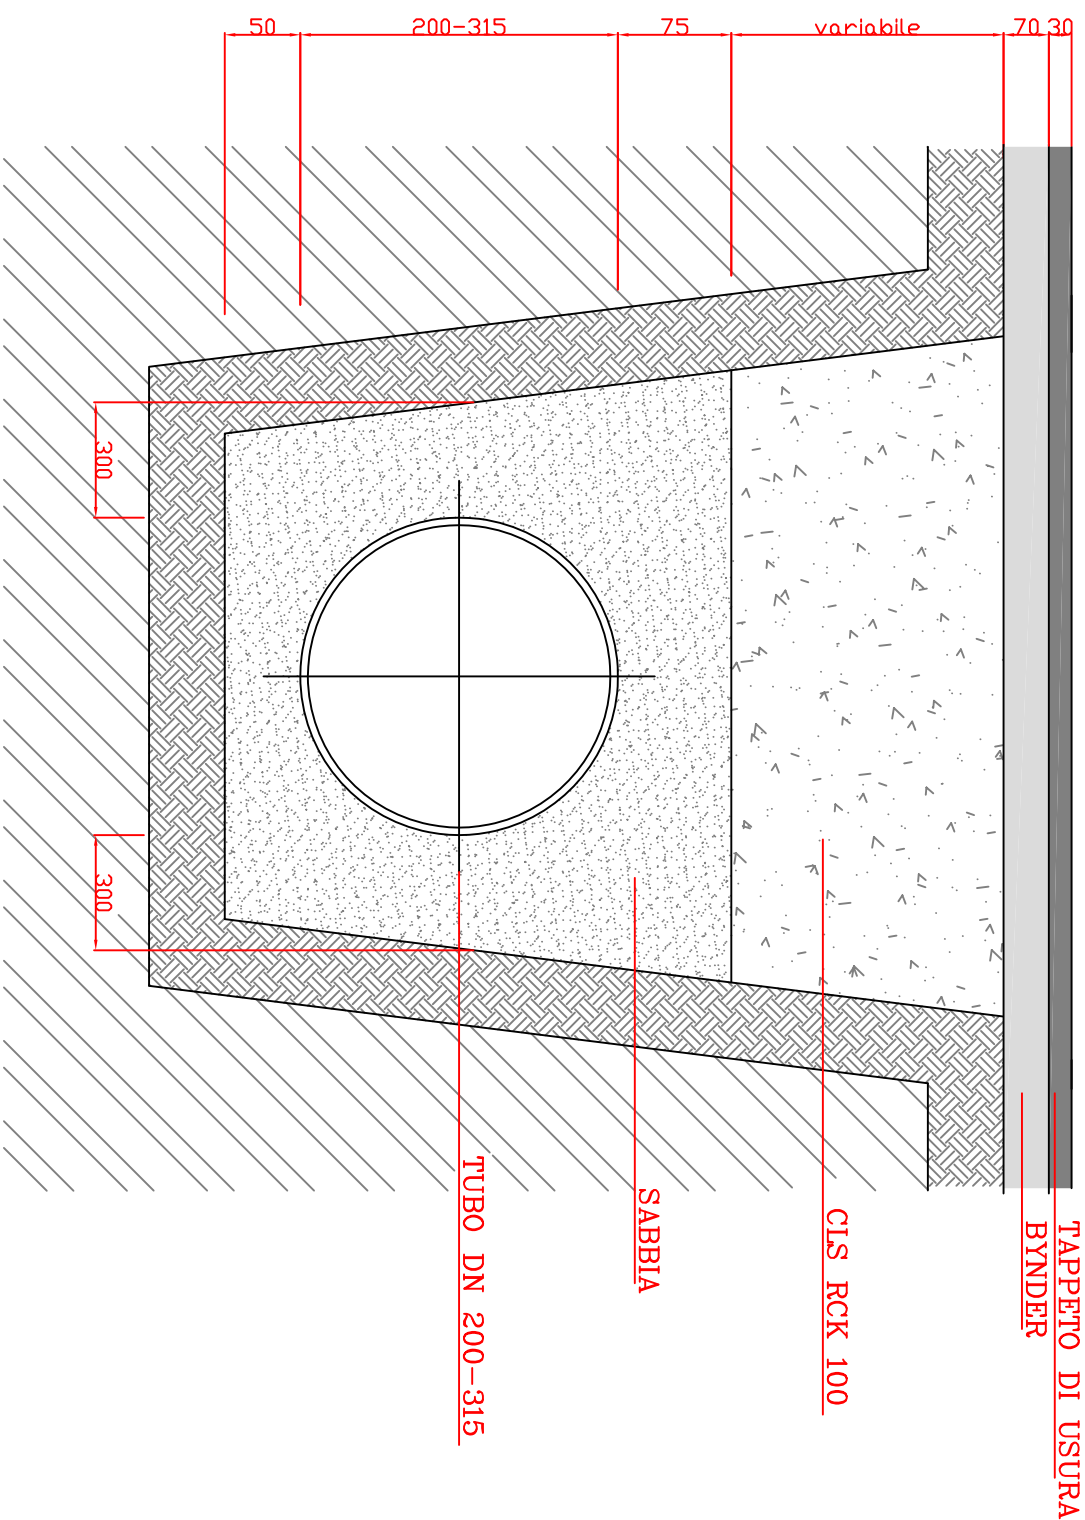



POZZETTO ISPEZIONE PER TUBAZIONI PARTICOLARE GRIGLIA IN GHISA SFEROIDALE TIPO
DIAMETRI TIPO FINO A D 500
Scala 1.25

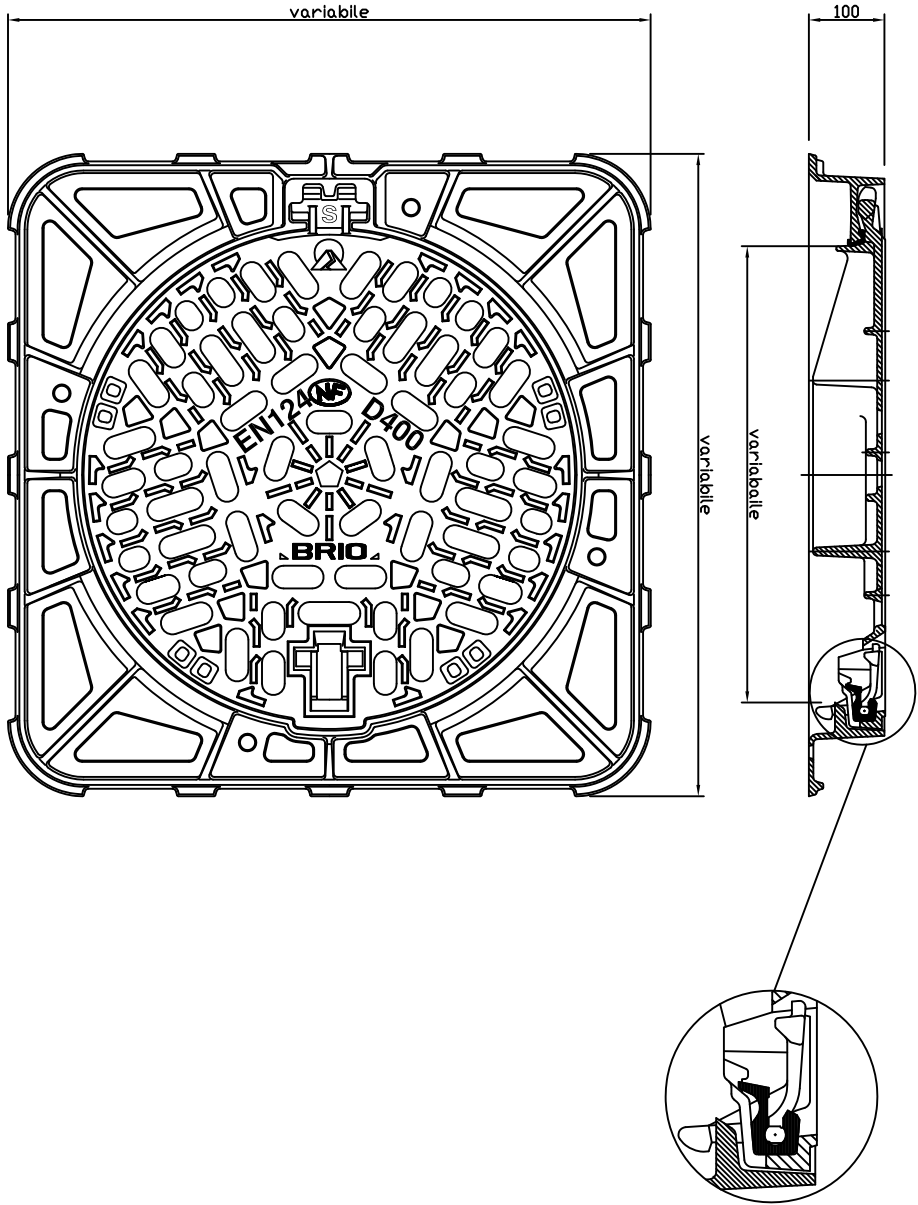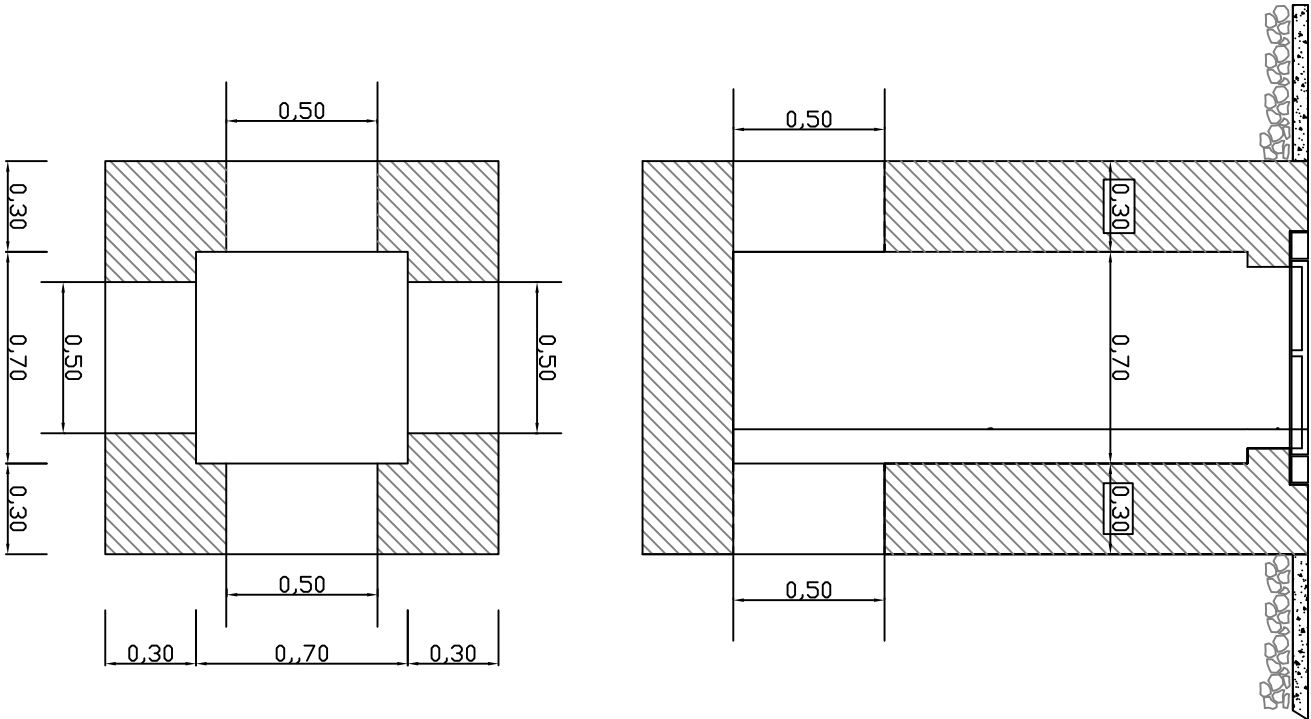


CHIUSINO IN GHISA SFEROIDALE TIPO 600 X 600
ACQUE BIANCHE - Scala 1:10

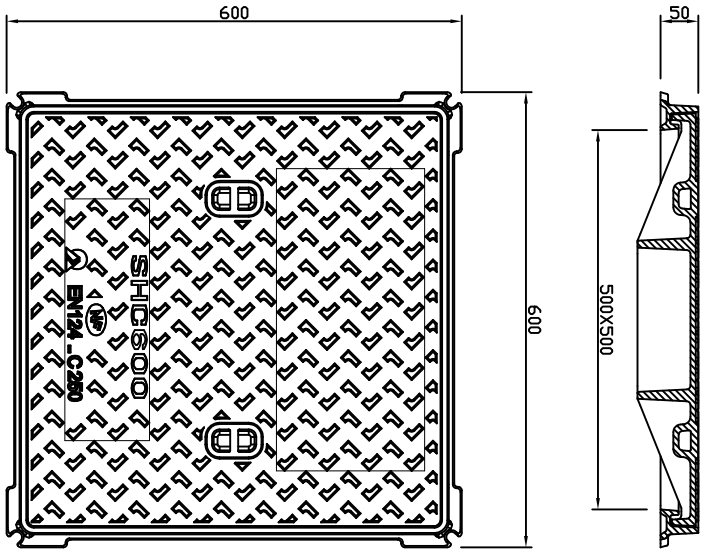

Collegamento caditoia tipo - pozzetto - Scala 1:20
Condotta collegamento: pvc Ø 160/200
Condotta acque bianche: PE Ø variabile



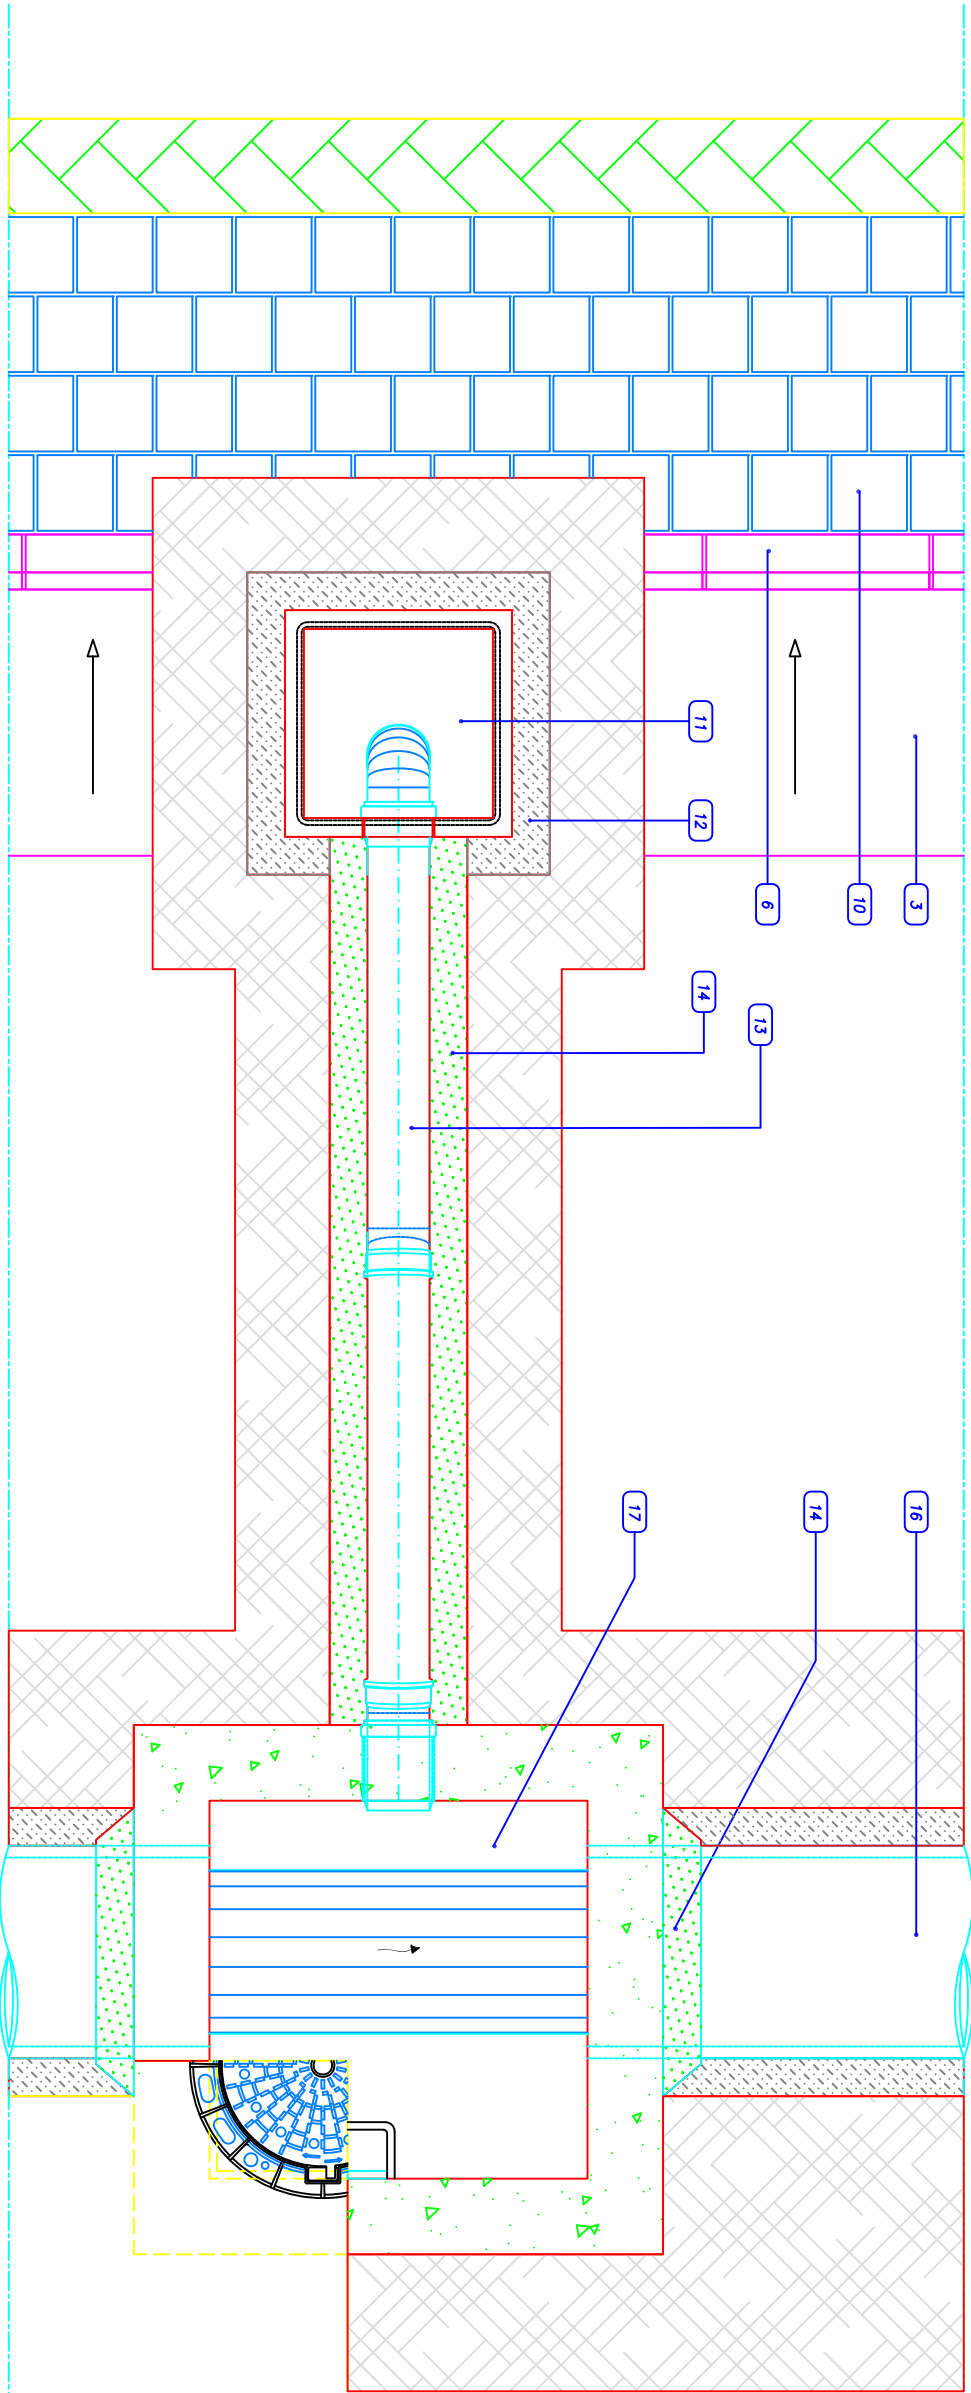
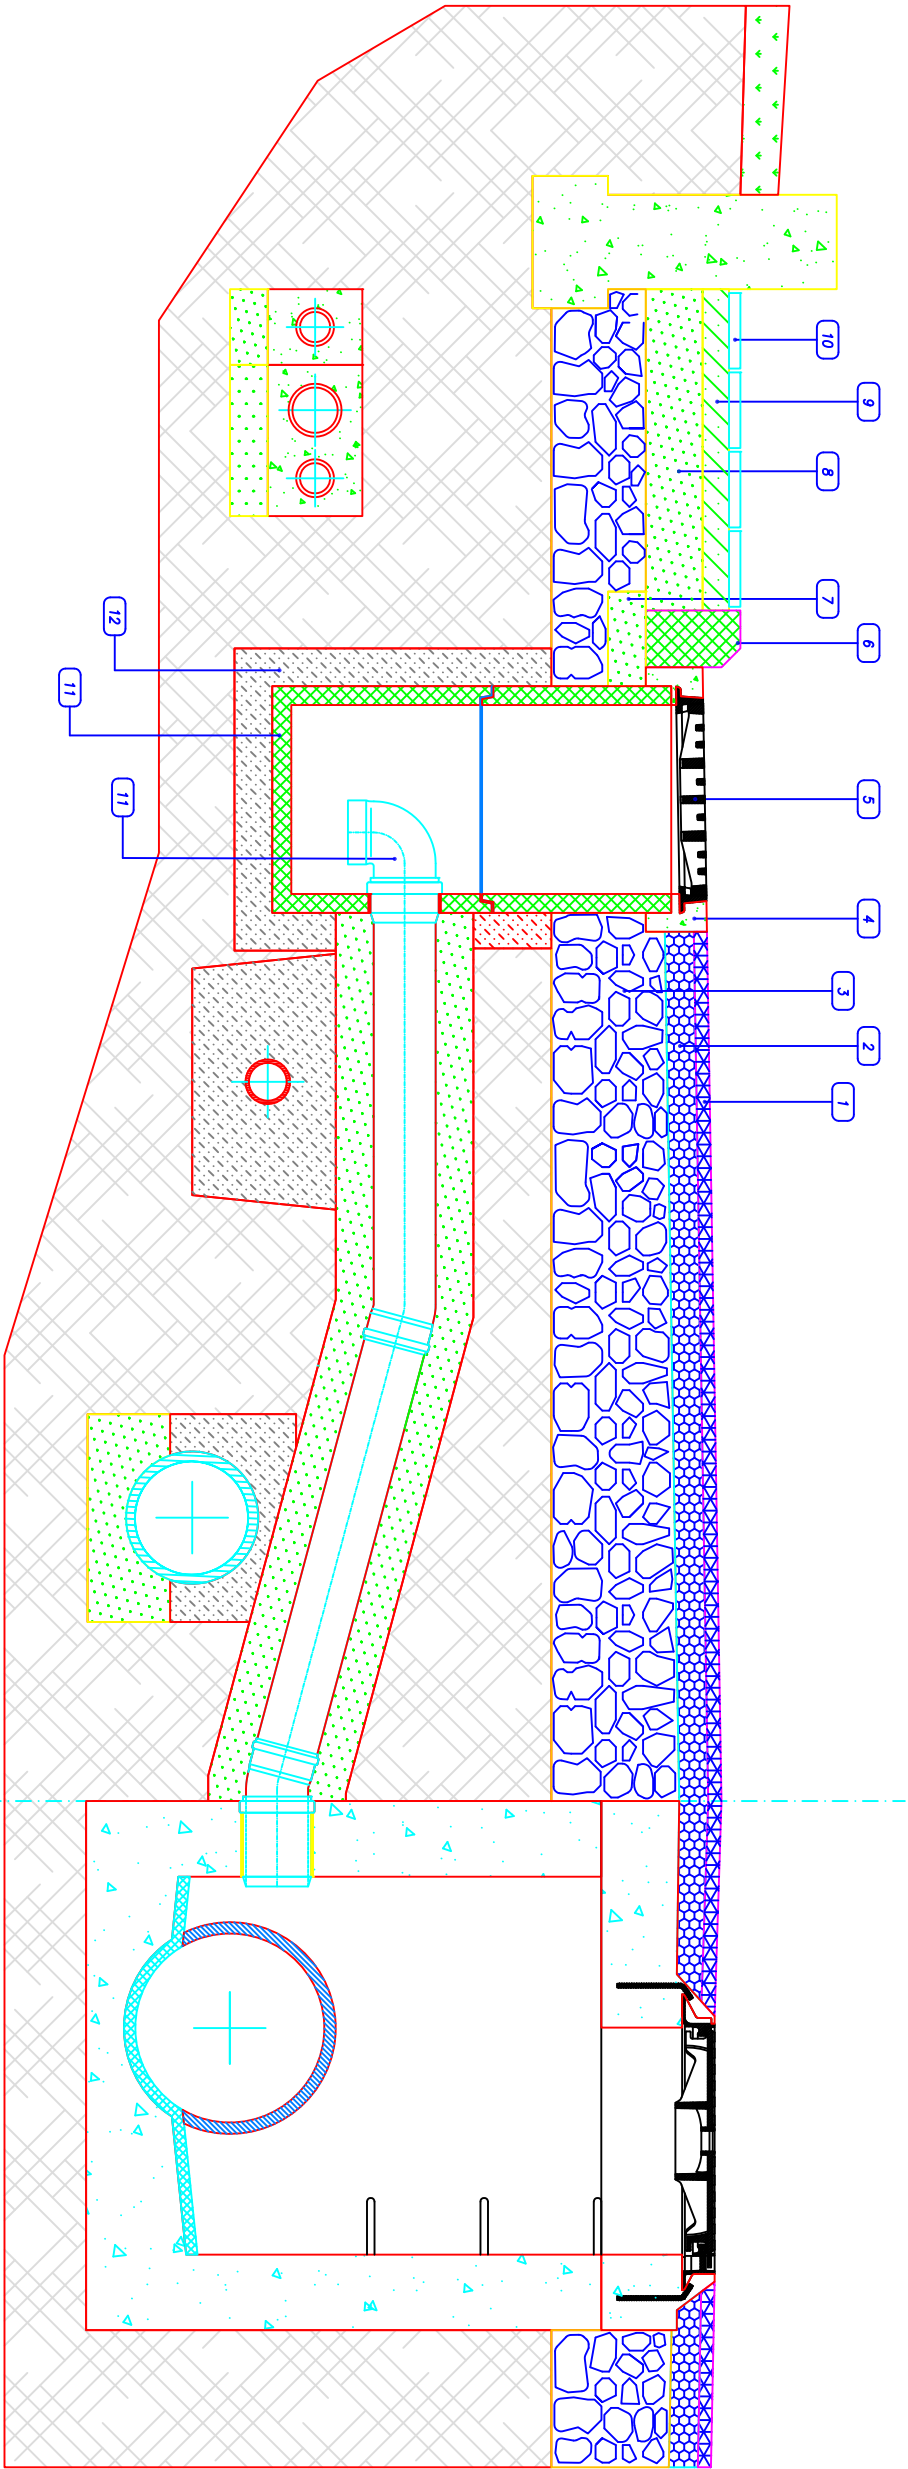


LEGENDA	
1	Manto d'usura – Pavim. perm.
2	Binder – Pavimentazione perm.
3	Massicciata stradale
4	Conglomerato cementizio
5	Griglia piana GL
6	Cordonata stradale
7	Fondazione cordonata in cls
8	Massicciata marciapiede
9	Battuto di sottofondo
10	Pavimentazione marciapiede
11	Pozzetto prefabbricato in cls
12	Letto e rinfianco in sabbia
13	Tubo PVC
14	Magrone di rinfianco
15	Cunetta alla francese
16	Condotta acque bianche
17	Pozzetto d'ispezione

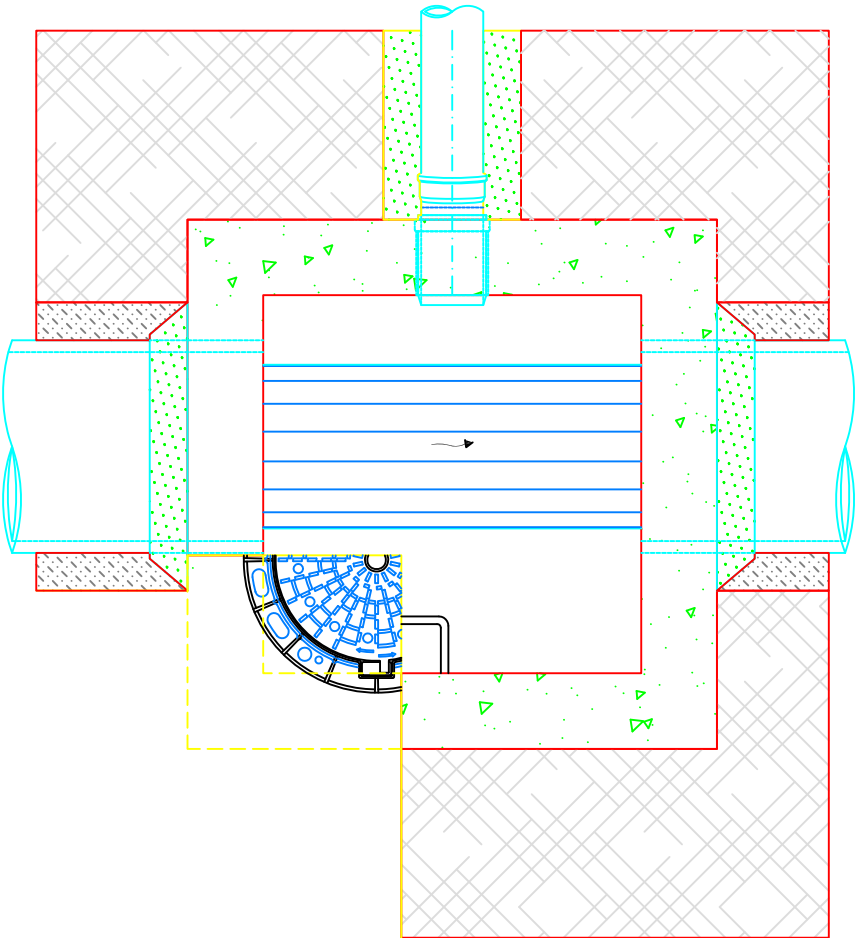

LEGENDA	
1	Fondo fogna
2	Trattamento impermeabilizzante
3	Tubo condotta fognaria
4	Fissaggi in acciaio Ø 10 ogni 12 cm
5	Gradino in acciaio
6	Chiusino in ghisa
7	Manto d'usura – Pavimentazione permeabile
8	Binder – Pavimentazione permeabile
9	Soletta in CLS armato
10	Pozzetto in CLS
11	Fondazione stradale
12	Rinterro con materiali provenienti dagli scavi
13	Sabbia vagliata
14	Giunto elastico


Pozzetto ispezione in linea tipo - Immissione caditoia
Condotta PE Ø variabile - Scala 1:20

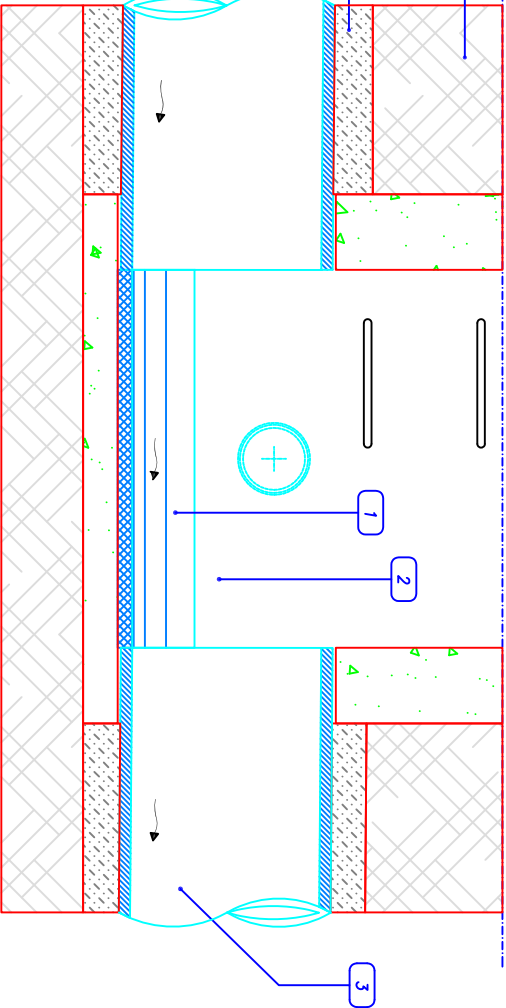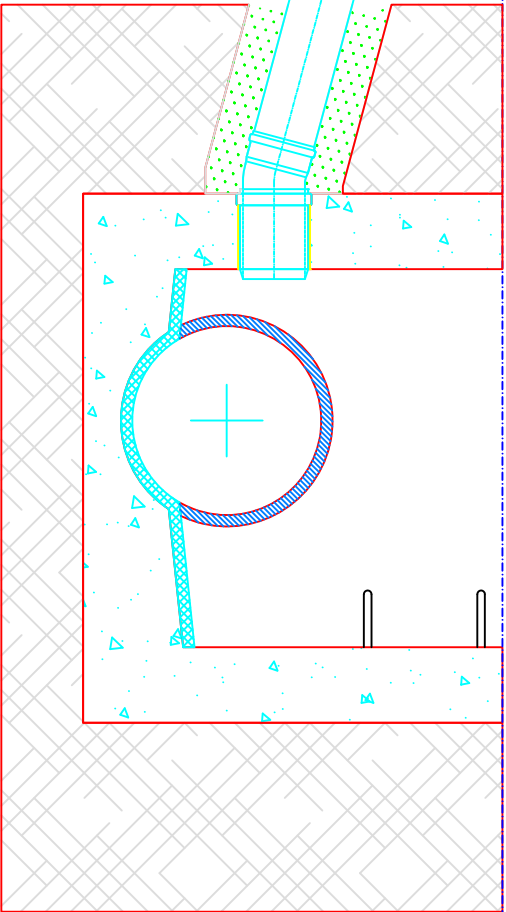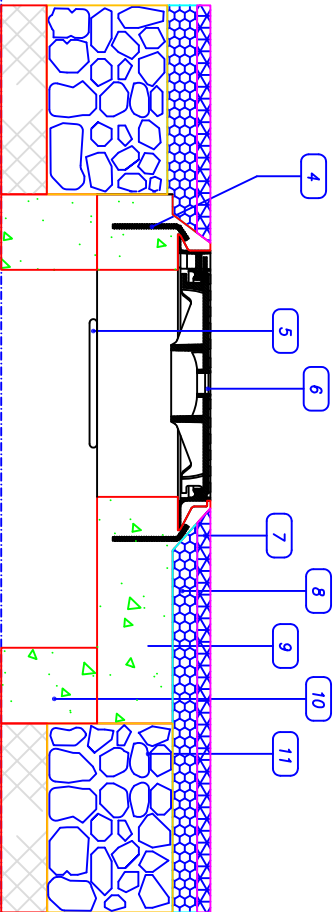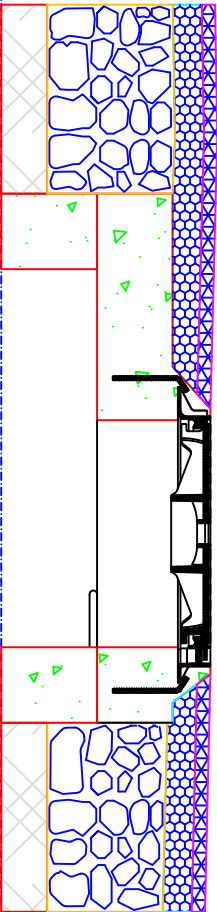

variable
variable

variable
variable

PIANTE E SEZIONI STRADALI TIPO
Scala 1:50

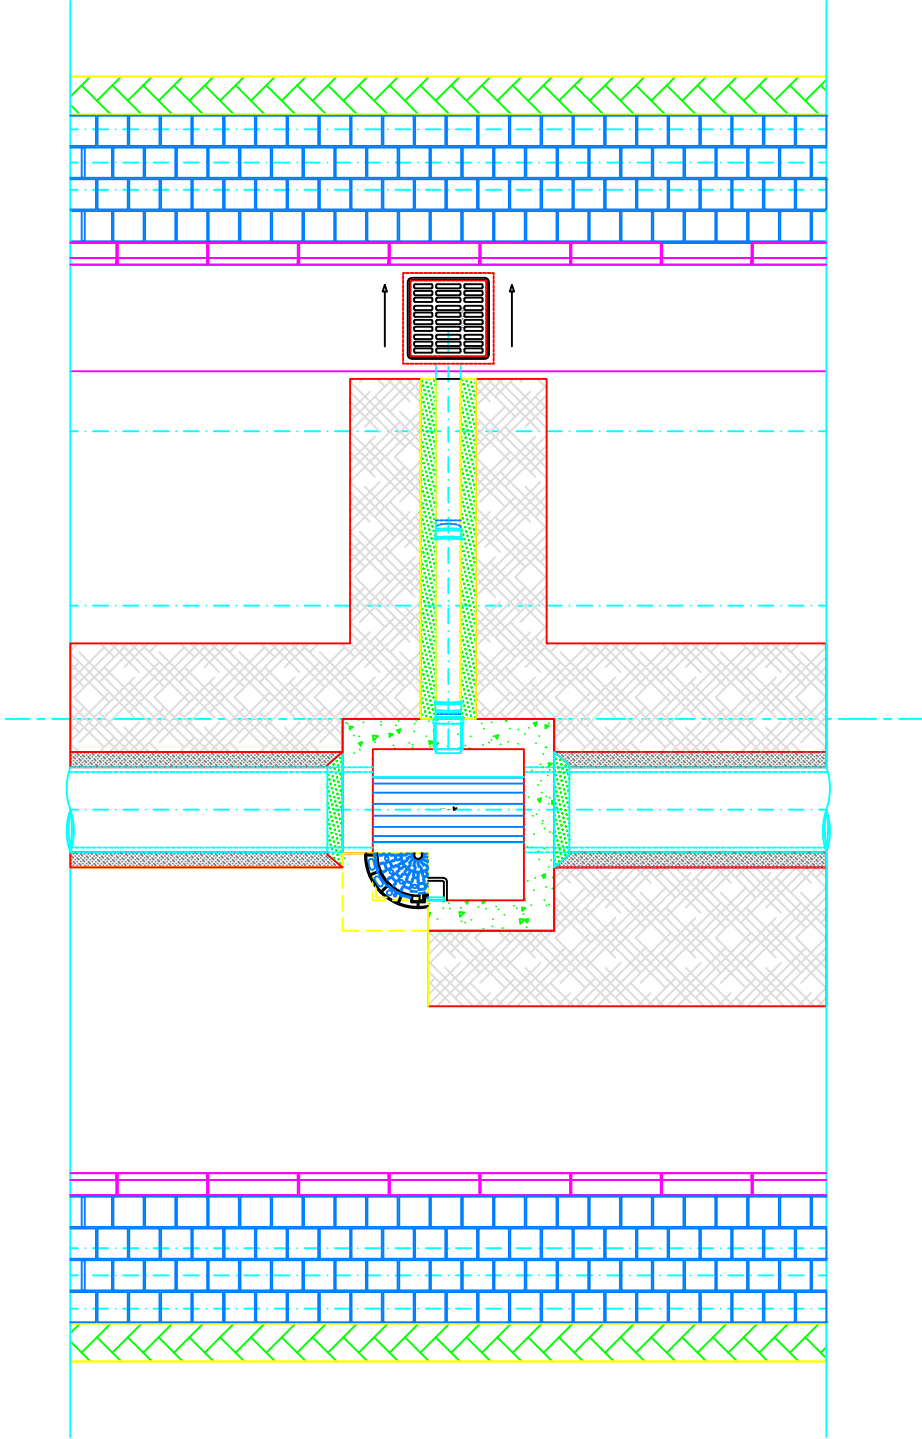

Allaccio Caditoia - Pozzetto ispezione

