



# COMUNE DI ASCOLI PICENO

SETTORE PROGETTAZIONE E DIREZIONE OO.PP.  
SETTORE PIANIFICAZIONE E PROGETTAZIONE URBANISTICA

**ACCORDO DI PROGRAMMA IN VARIANTE AL P.R.G.**  
**"INTERVENTO URBANISTICO DI RIQUALIFICAZIONE DI AREA**  
**SITA IN LOCALITA' MONTEROCCO, NEL QUARTIERE DI**  
**BORGO SOLESTA', IN VARIANTE AL VIGENTE P.R.G.,**  
**FINALIZZATO ALLA REALIZZAZIONE DI EDILIZIA**  
**CONVENZIONATA"**

## Tav.10 SISTEMA DI RACCOLTA DELLE ACQUE BIANCHE ZONA MONTEROCCO


Adeguamento della proposta alle osservazioni avanzate dagli Enti competenti  
in sede di conferenza dei servizi del 16/07/2012

Scala 1:500	Data : SETTEMBRE 2012
IL SOGGETTO PROPONENTE	A.T.I. Grillo di Gasperi G. & C. Srl Gaspari Gabriele Srl
PROGETTISTI	Arch. G. Lupi Arch. G. Baroni Ing. P. Morganti
IL RESPONSABILE DEL PROCEDIMENTO	Arch. Ugo Galanti
IL SINDACO	Avv. Guido Castelli
L'ASSESSORE ALL'URBANISTICA	Geom. Luigi Lattanzi
IL DIRIGENTE DEL SETTORE URBANISTICA	Ing. Cristoforo Everard Weldon
IL SEGRETARIO GENERALE	


### LEGENDA

- POZZETTO ESISTENTE
- POZZETTO NUOVO
- CADITOIA STRADALE
- CADITOIA SU LASTRICO SOLARE
- FOGNATURA ACQUE BIANCHE PPL DOPPIA GUAINA SN8
- CONDOTTA ESISTENTE ACQUE BIANCHE

### SEZIONE TIPO SCAVO SU STRADA ASFALTATA scala 1:20

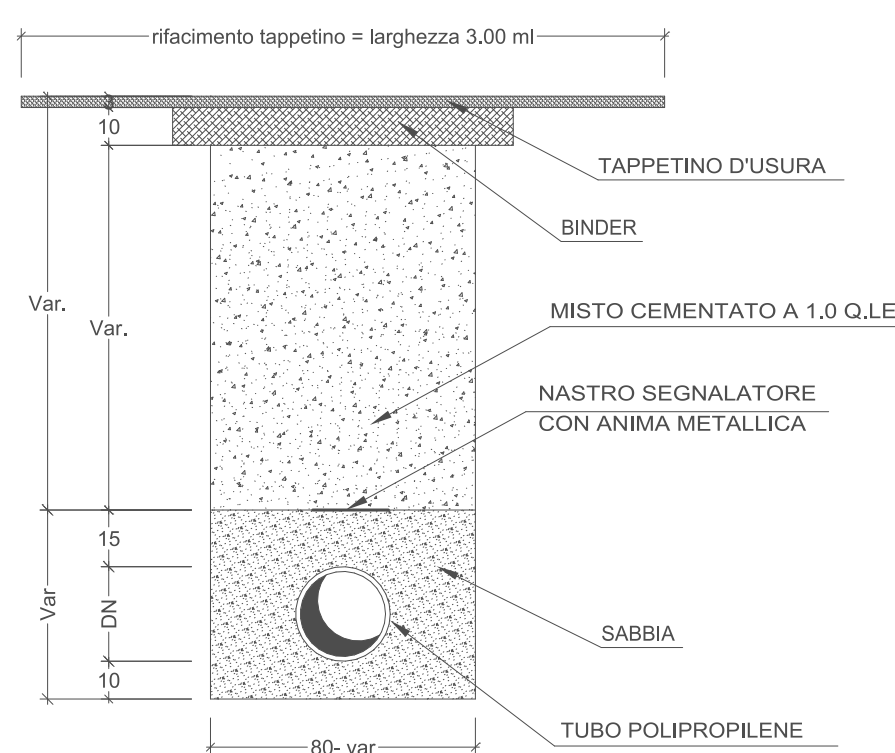

### CADITOIA PER RACCOLTA ACQUE PLUVIALI TIPO STRADALE scala 1:20

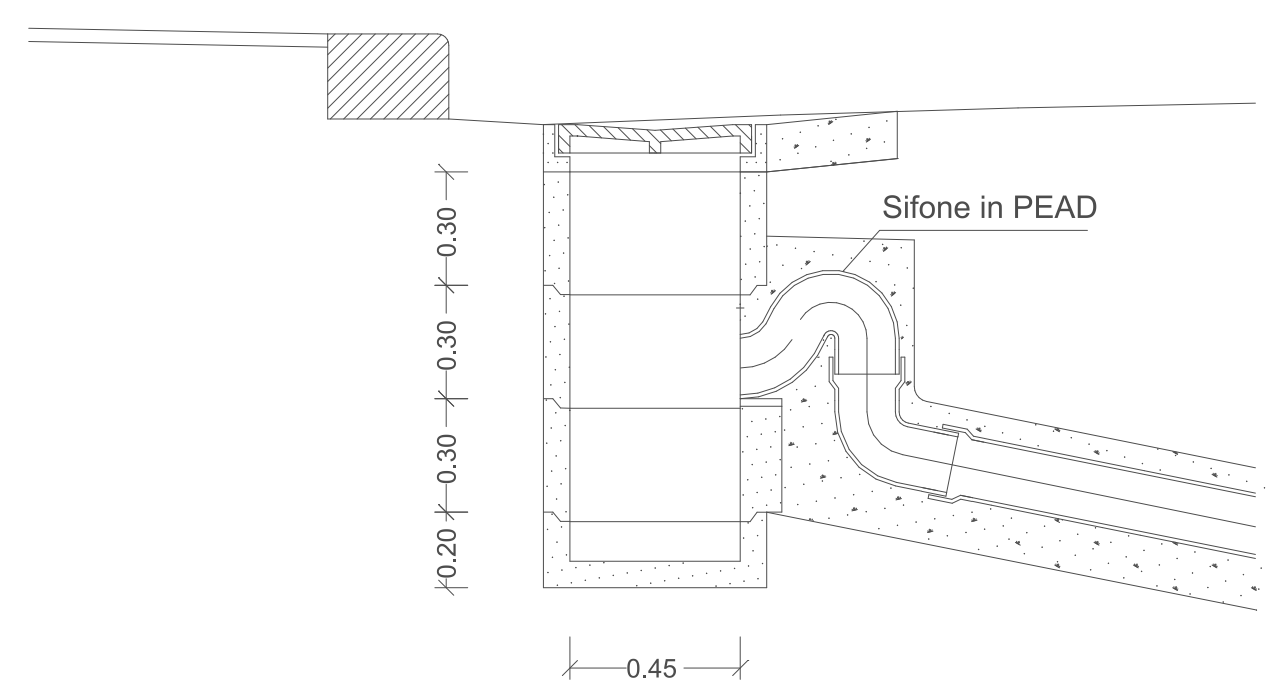

## Planimetria con sistema di raccolta delle acque Monterocco scala 1:500

