

COMUNE DI ASCOLI PICENO

PROVINCIA DI ASCOLI PICENO

**PROGETTO**  
 PROGETTO ESECUTIVO 2° STRALCIO PER LA RIQUALIFICAZIONE  
 DI VIALE DE GASPERI AD ASCOLI PICENO - AREA SUD.

**COMMITTENTE**  
 COMUNE DI ASCOLI PICENO

TIMBRO E FIRMA

**OGGETTO**  
 PARTICOLARE FONTANA E SOTTOSERVIZI

N. **A\_05** DATA EMISSIONE DICEMBRE 2017 SCALE VARIE ARCHIVIO COD. COMMESSA 067\_2013\_PUBB



**IL PROGETTISTA**


SEDE LEGALE: CORSO MAZZINI, 59 - 63100 - ASCOLI PICENO (AP)  
 SEDE OPERATIVA: VIA POMEZIA, 2 - 63074 - SAN BENEDETTO DEL TRONTO (AP)  
 TEL./FAX 0735/753435 - E-MAIL: info@trendproject.it

ORDINE DEGLI INGEGNERI  
 Dr. Ing. Alberto Paradisi  
 N. 1161 DELL'ALBO PROF.  
 della Provincia di ASCOLI PICENO

- STUDIO DI FATTIBILITA'
- AUTORIZZAZIONE
- PRELIMINARE
- DEFINITIVO
- ESECUTIVO
- COSTRUTTIVO
- USO CANTIERE


*Alberto Paradisi*

N.	DATA	REDAZ.	CHECK	APPROV.	DESCRIZIONE
0	DICEMBRE 2017	E.P.	E.P.	A.P.	PROGETTO ESECUTIVO
1					
2					
3					
4					
5					

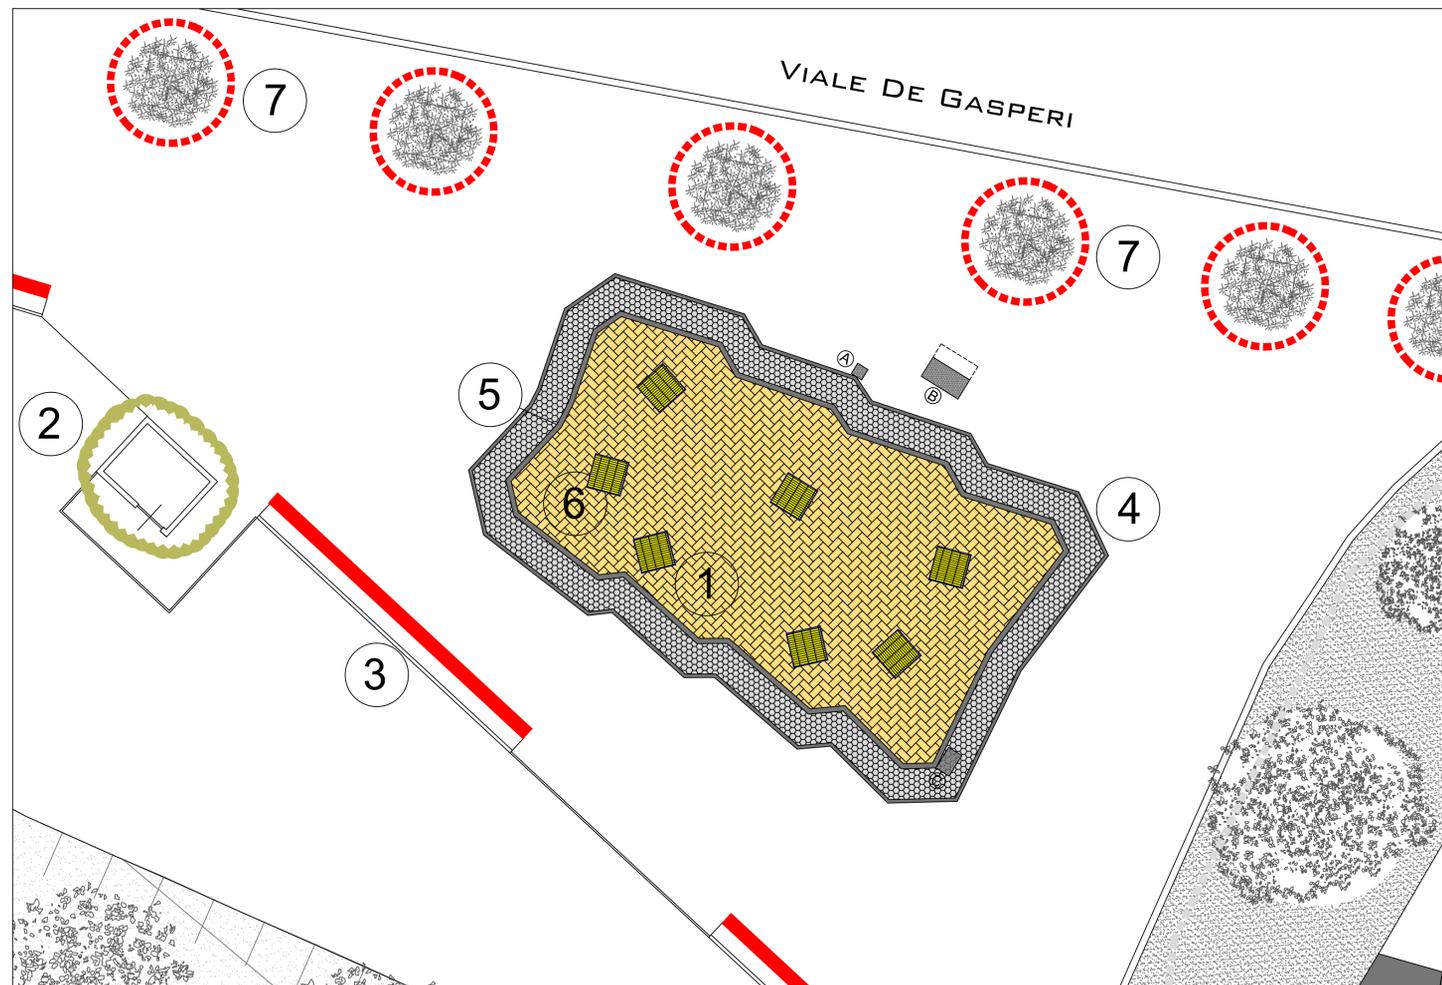

FONTANA JUMPING JET - SCALA 1:100

- POZZETTO "A"**  
 SCARICO  
 40CMX40CM  
 H=80CM
- POZZETTO "B"**  
 CHIMICA/ACQUEDOTTO  
 125CMX110CM  
 H=100CM
- POZZETTO "C"**  
 ELETTRICO  
 70CMX45CM  
 H=100CM
- POZZETTO "D"**  
 ELETTRICO  
 70CMX50CM  
 H=110CM

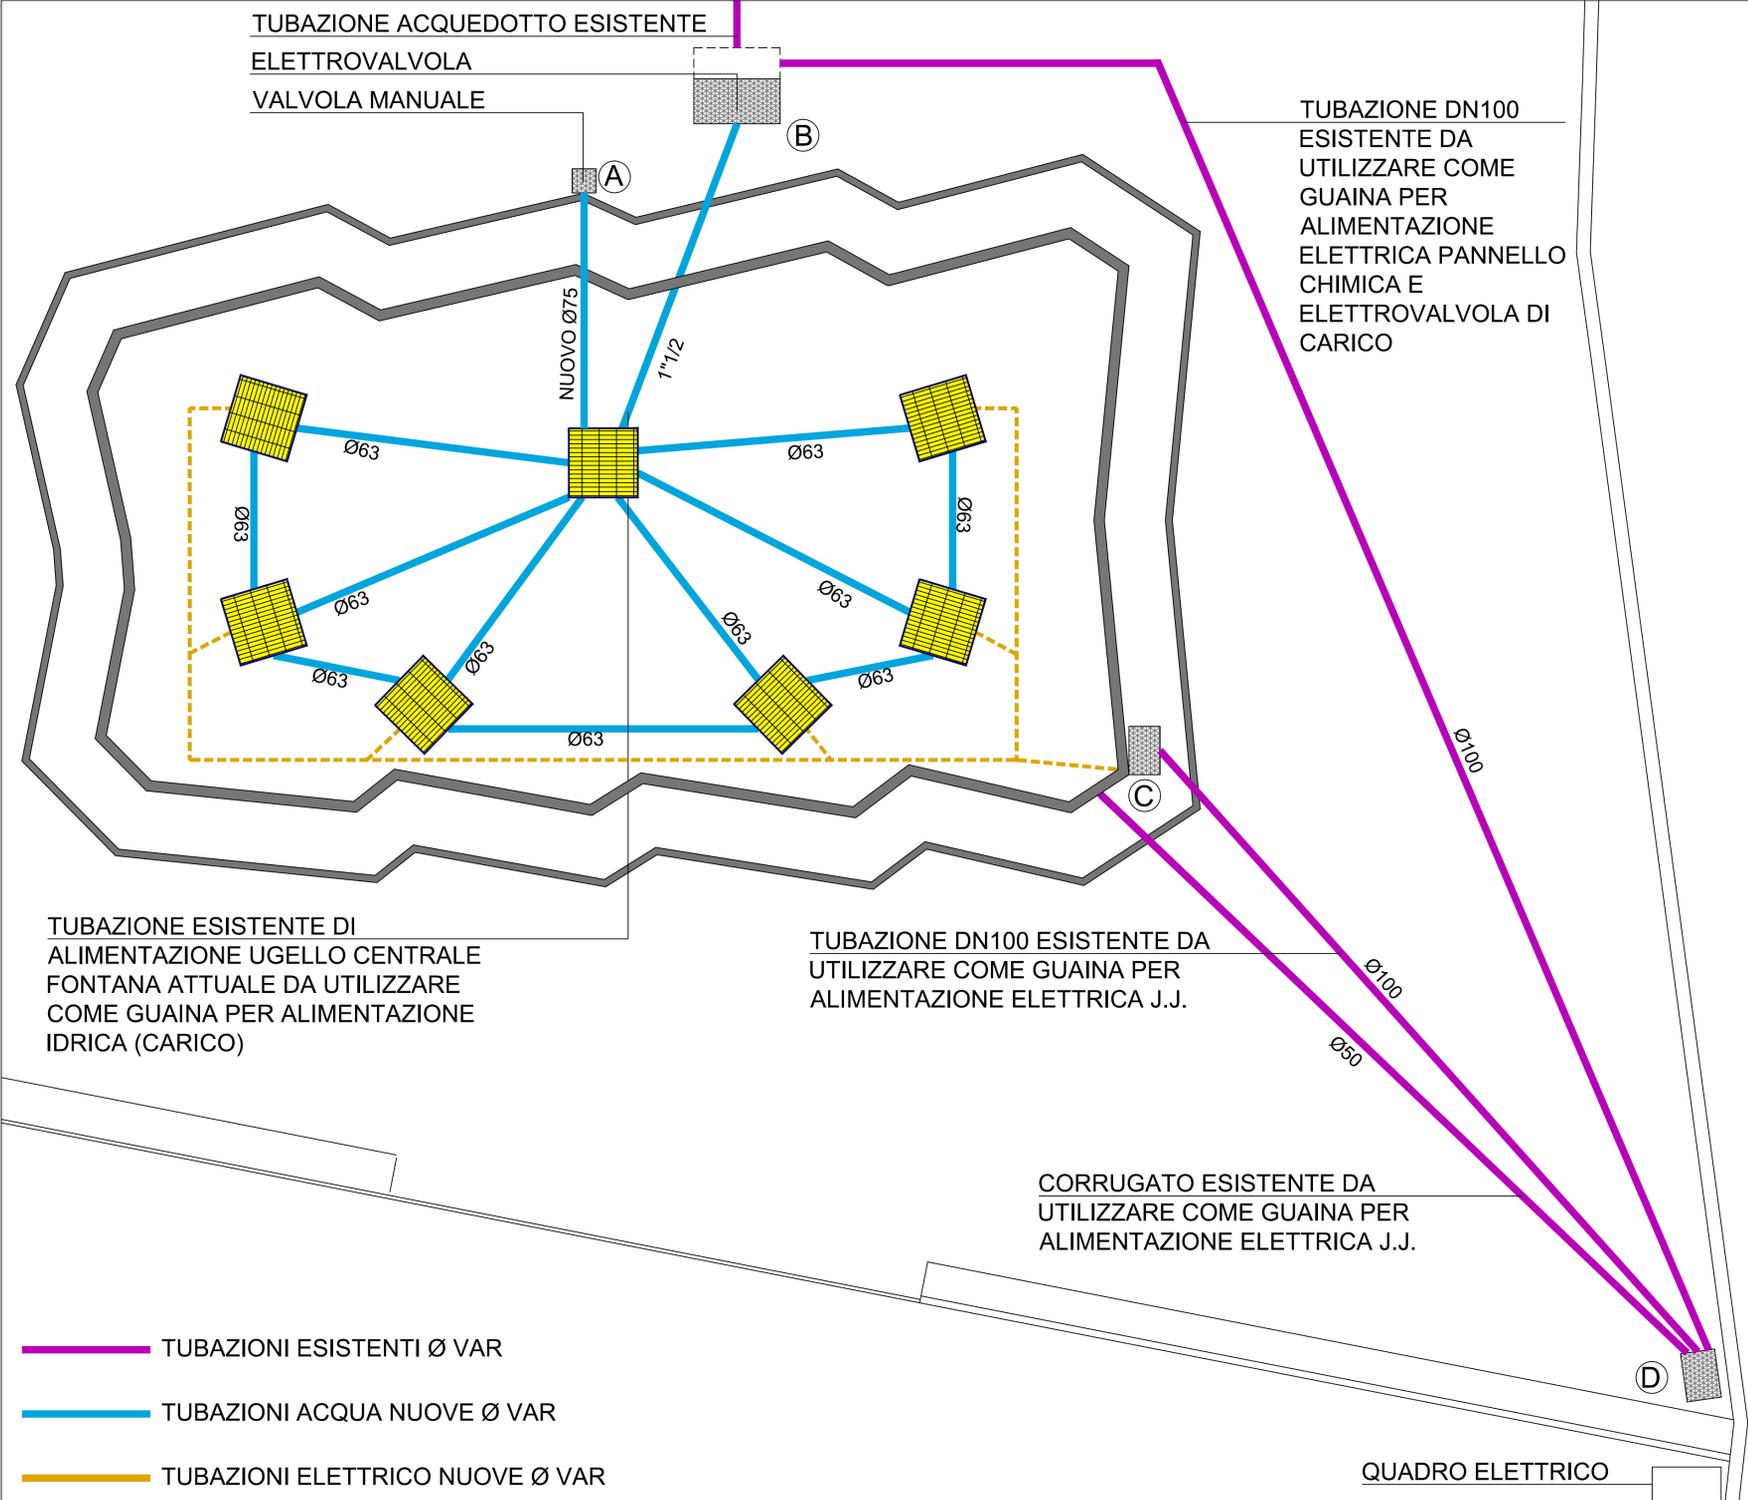

- TUBAZIONI ESISTENTI Ø VAR
- TUBAZIONI ACQUA NUOVE Ø VAR
- TUBAZIONI ELETTRICO NUOVE Ø VAR

SEZIONE TIPO FONTANA JUMPING JET - SCALA 1:50

