Firmato digitalmente da
Alessandro Galano
O = Ordine degli Ingegneri della Provincia di Pescara
80013530680
C = IT

A	PROGETTO ESECUTIVO	TAV. 03
SETTEMBRE 2017	PIANTE, PROSPETTI E SEZIONI DI PROGETTO	1:100

Il Dirigente:
Arch. Ugo Galanti

Il R.U.P.:
Ing. Paolo Lucessi

Progettisti:
Arch. Ugo Galanti
Arch. Salvatore Colletti
RTP (Raggruppamento Temporaneo di Professionisti)
Arch. Salvatore Colletti
Ing. Mauro della Penna
Ing. Alessandro Galano

Sindaco:
Avv. Guido Castelli

Firmato digitalmente da
SALVATORE COLLETTI
CN = COLLETTI SALVATORE
O = non presente
C = IT

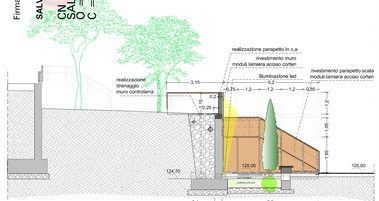

SEZIONE 1 STATO DI PROGETTO scala 1:100

Firmato digitalmente da
Mauro Della Penna
CN = Della Penna Mauro
O = Ordine degli Ingegneri della Provincia di Pescara/80013530680
T = Ingegnere
SerialNumber = IT:DLLMRA64R20F839Q
e-mail = dellapennaingmauro@structure.it
C = IT

SEZIONE 2 STATO DI PROGETTO scala 1:100

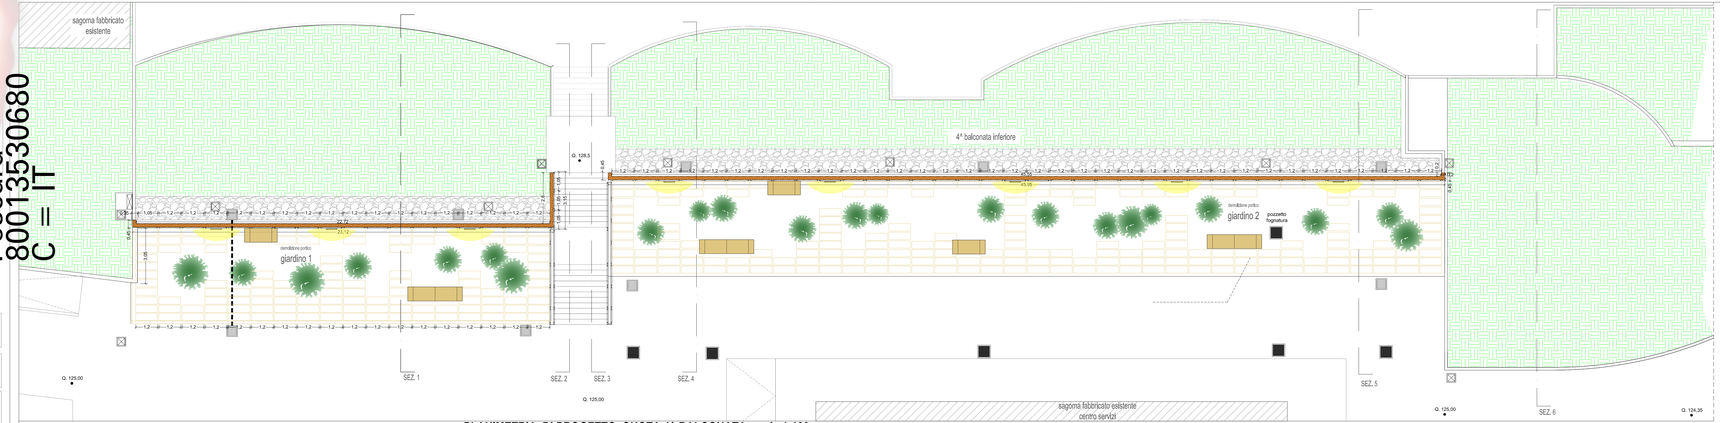

PLANIMETRIA DI PROGETTO QUOTA 4^ BALCONATA scala 1:100

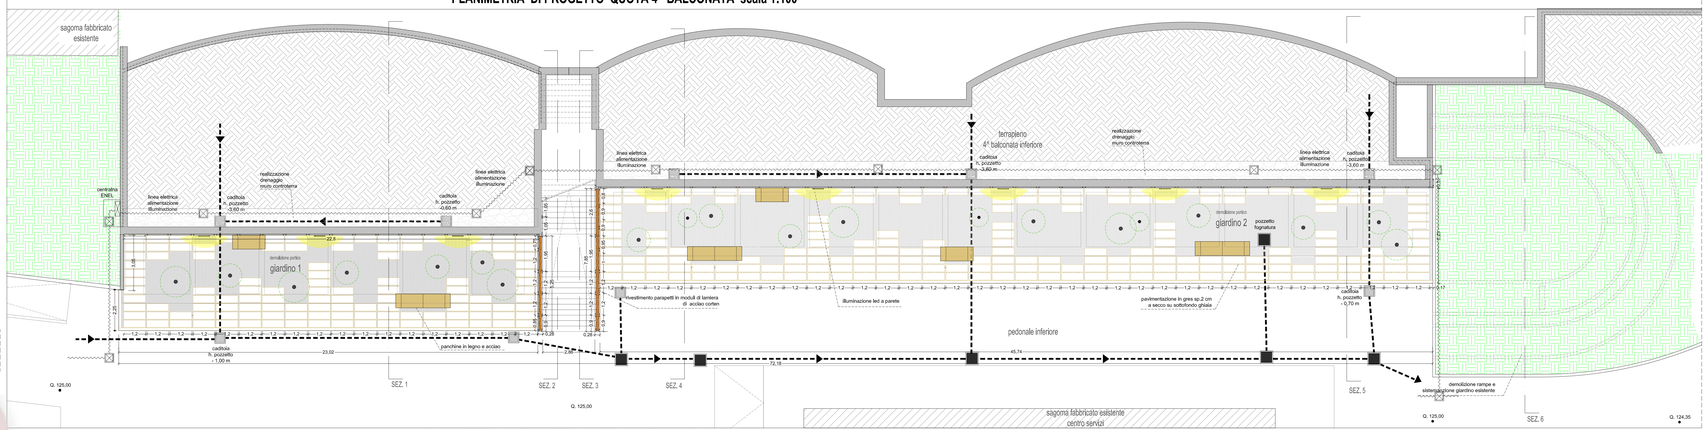

PLANIMETRIA DI PROGETTO QUOTA PASSEGGIATA INFERIORE scala 1:100

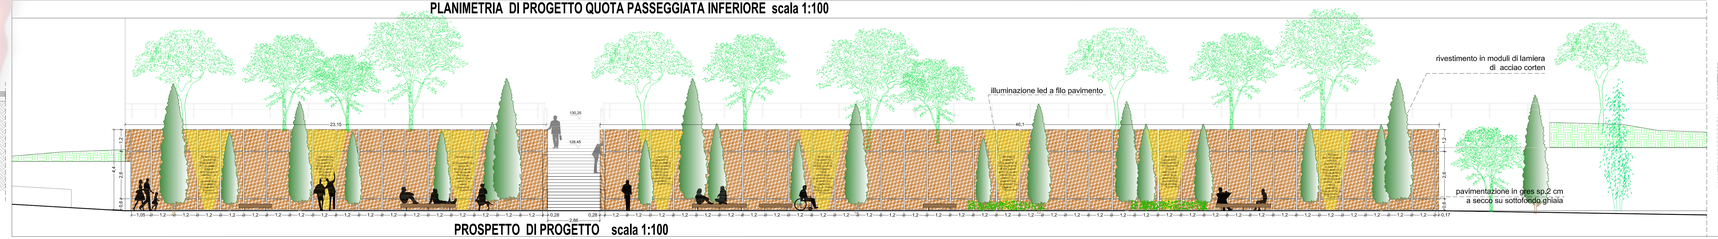

PROSPETTO DI PROGETTO scala 1:100

SEZIONE 3 DI PROGETTO scala 1:100

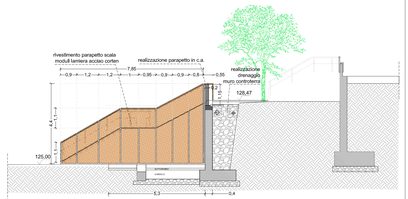

SEZIONE 4 DI PROGETTO scala 1:100

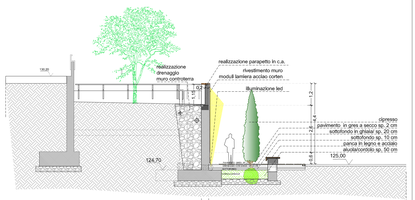

SEZIONE 5 DI PROGETTO scala 1:100

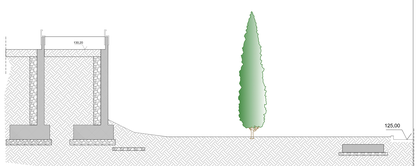

SEZIONE 6 DI PROGETTO scala 1:100