

PROVINCIA DI ASCOLI PICENO
COMUNE DI ASCOLI PICENO

**ACCORDO DI PROGRAMMA
PER L'ATTUAZIONE DI UN INTERVENTO URBANISTICO DI
RIQUALIFICAZIONE DI UN'AREA SITA IN LOCALITA' MONTICELLI**

Proposta di intervento "n. 38 - area ex Rendina"
Programma di Riqualificazione Urbana e Sviluppo Sostenibile del Territorio - PRUSSST
Decreto Ministeriale 8 ottobre 1998 - Accordo Quadro 18 luglio 2002

Adeguamento della proposta ai criteri di rimodulazione definiti dal Collegio di Vigilanza del
PRUSSST nella riunione del 23 novembre 2010

PROGETTO DEFINITIVO INTERVENTI PUBBLICI SU AREE PUBBLICHE
Data: Aprile 2012

**REALIZZAZIONE DI UNA ROTATORIA SUL TRACCIATO DELLA
ATTUALE VIA DEI GIRASOLI E RELATIVI RACCORDI**

TAV. O.P. 2° - 04

RETE ACQUE BIANCHE

SOGGETTO PROPONENTE
PROGETTO SVILUPPO S.r.l.
Via Sandro Torfi n. 10 - 60131 Ancona

PROGETTISTI
Ing. Piervincenzo Citadini
Arch. Salvatore Colletti
Arch. Michela Giammarini

IL DIRIGENTE DEL SETTORE URBANISTICA
Ing. Cristoforo Everard Walton


RESPONSABILE DEL PROCEDIMENTO
Arch. Ugo Galanti

IL SINDACO
Dot. Avv. Guido Castelli

L'ASSESSORE ALL'URBANISTICA
Geom. Luigi Latanzi

VIA DEI CICLAMINI

VIA DEI PLATANI

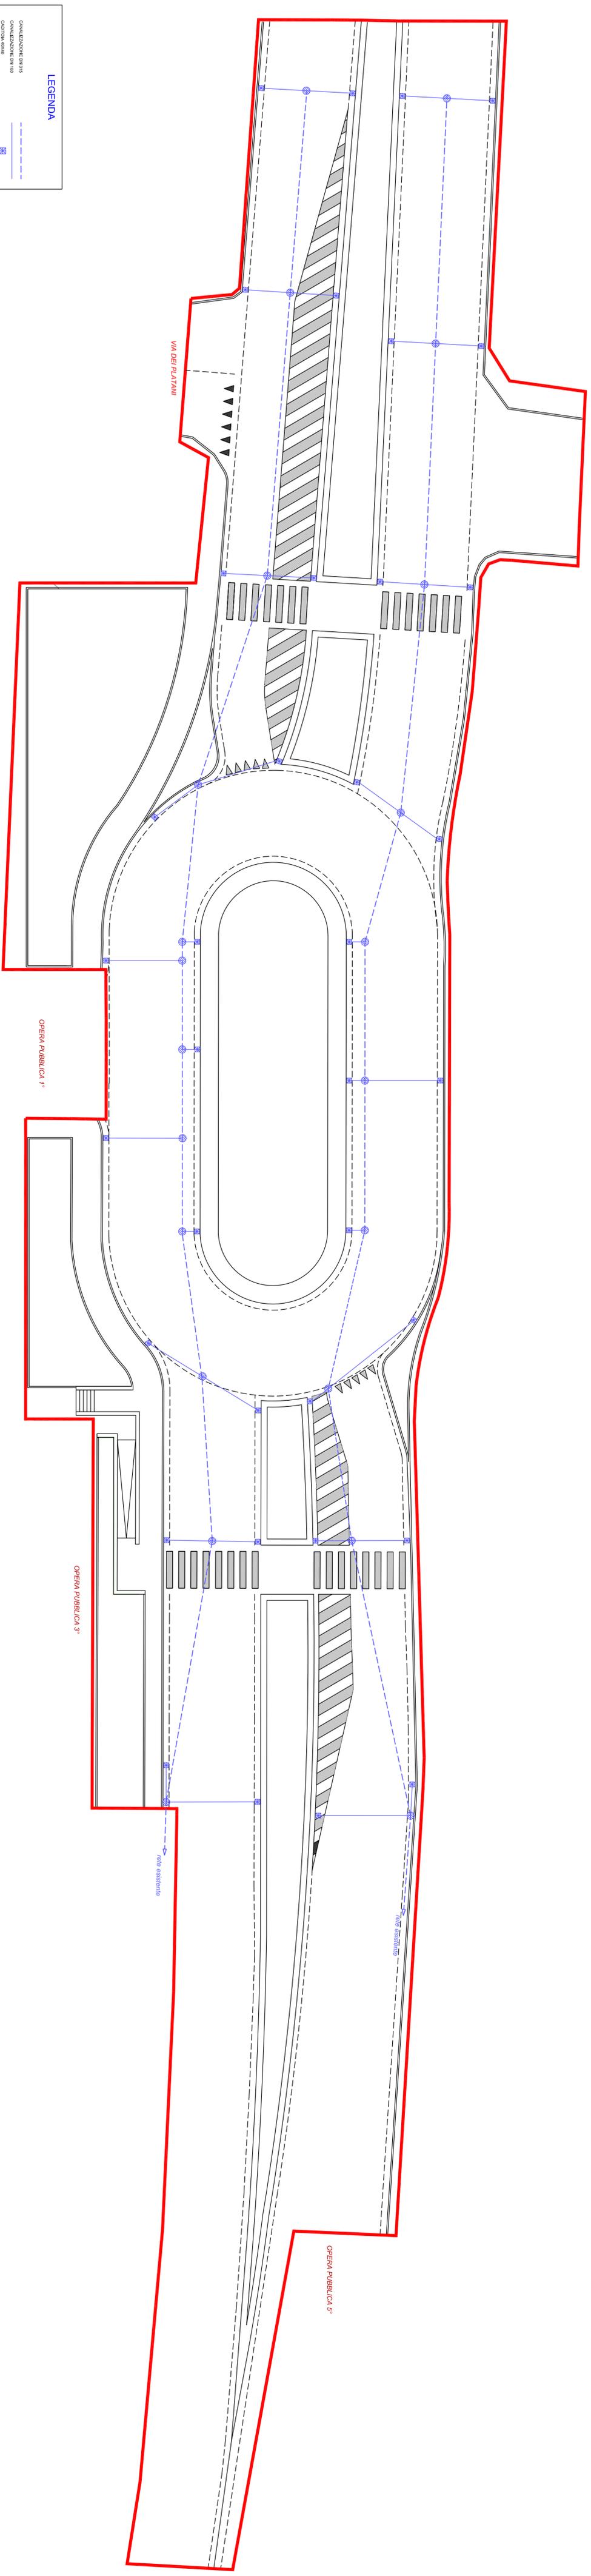

LEGENDA

- CANALIZZAZIONE DN 115
- CANALIZZAZIONE DN 160
- CANTIERA 40x60
- PROZETTO DI PRESSIONE 80x80