

Comune di Ascoli Piceno

medaglia d'oro al valore militare per attività partigiana

SETTORE PROGETTAZIONE E GESTIONE OO.PP

PARCHEGGIO SAN PIETRO IN CASTELLO



Ascoli Piceno REVISIONE 2018	PROGETTO ESECUTIVO	TAV_1
scale 1:2000 1:50	Rilievo Aereofotogrammetrico quotato vista prospettiva C-C'	B
Il Dirigente: Ing. Cristoforo Everard Weldon		Sindaco: Avv. Guido Castelli
Il R.U.P.: Ing. Paolo Leccesi		
I Progettisti: Arch. Ugo Galanti Ing. Paolo Leccesi		
		Segretario Comunale Dott. Giovanni Schiano Di Colella Lavina




estratto aereofotogrammetrico



orientamento Nord
scala 1:2000

ELEMENTO 326112
MAPPA 2

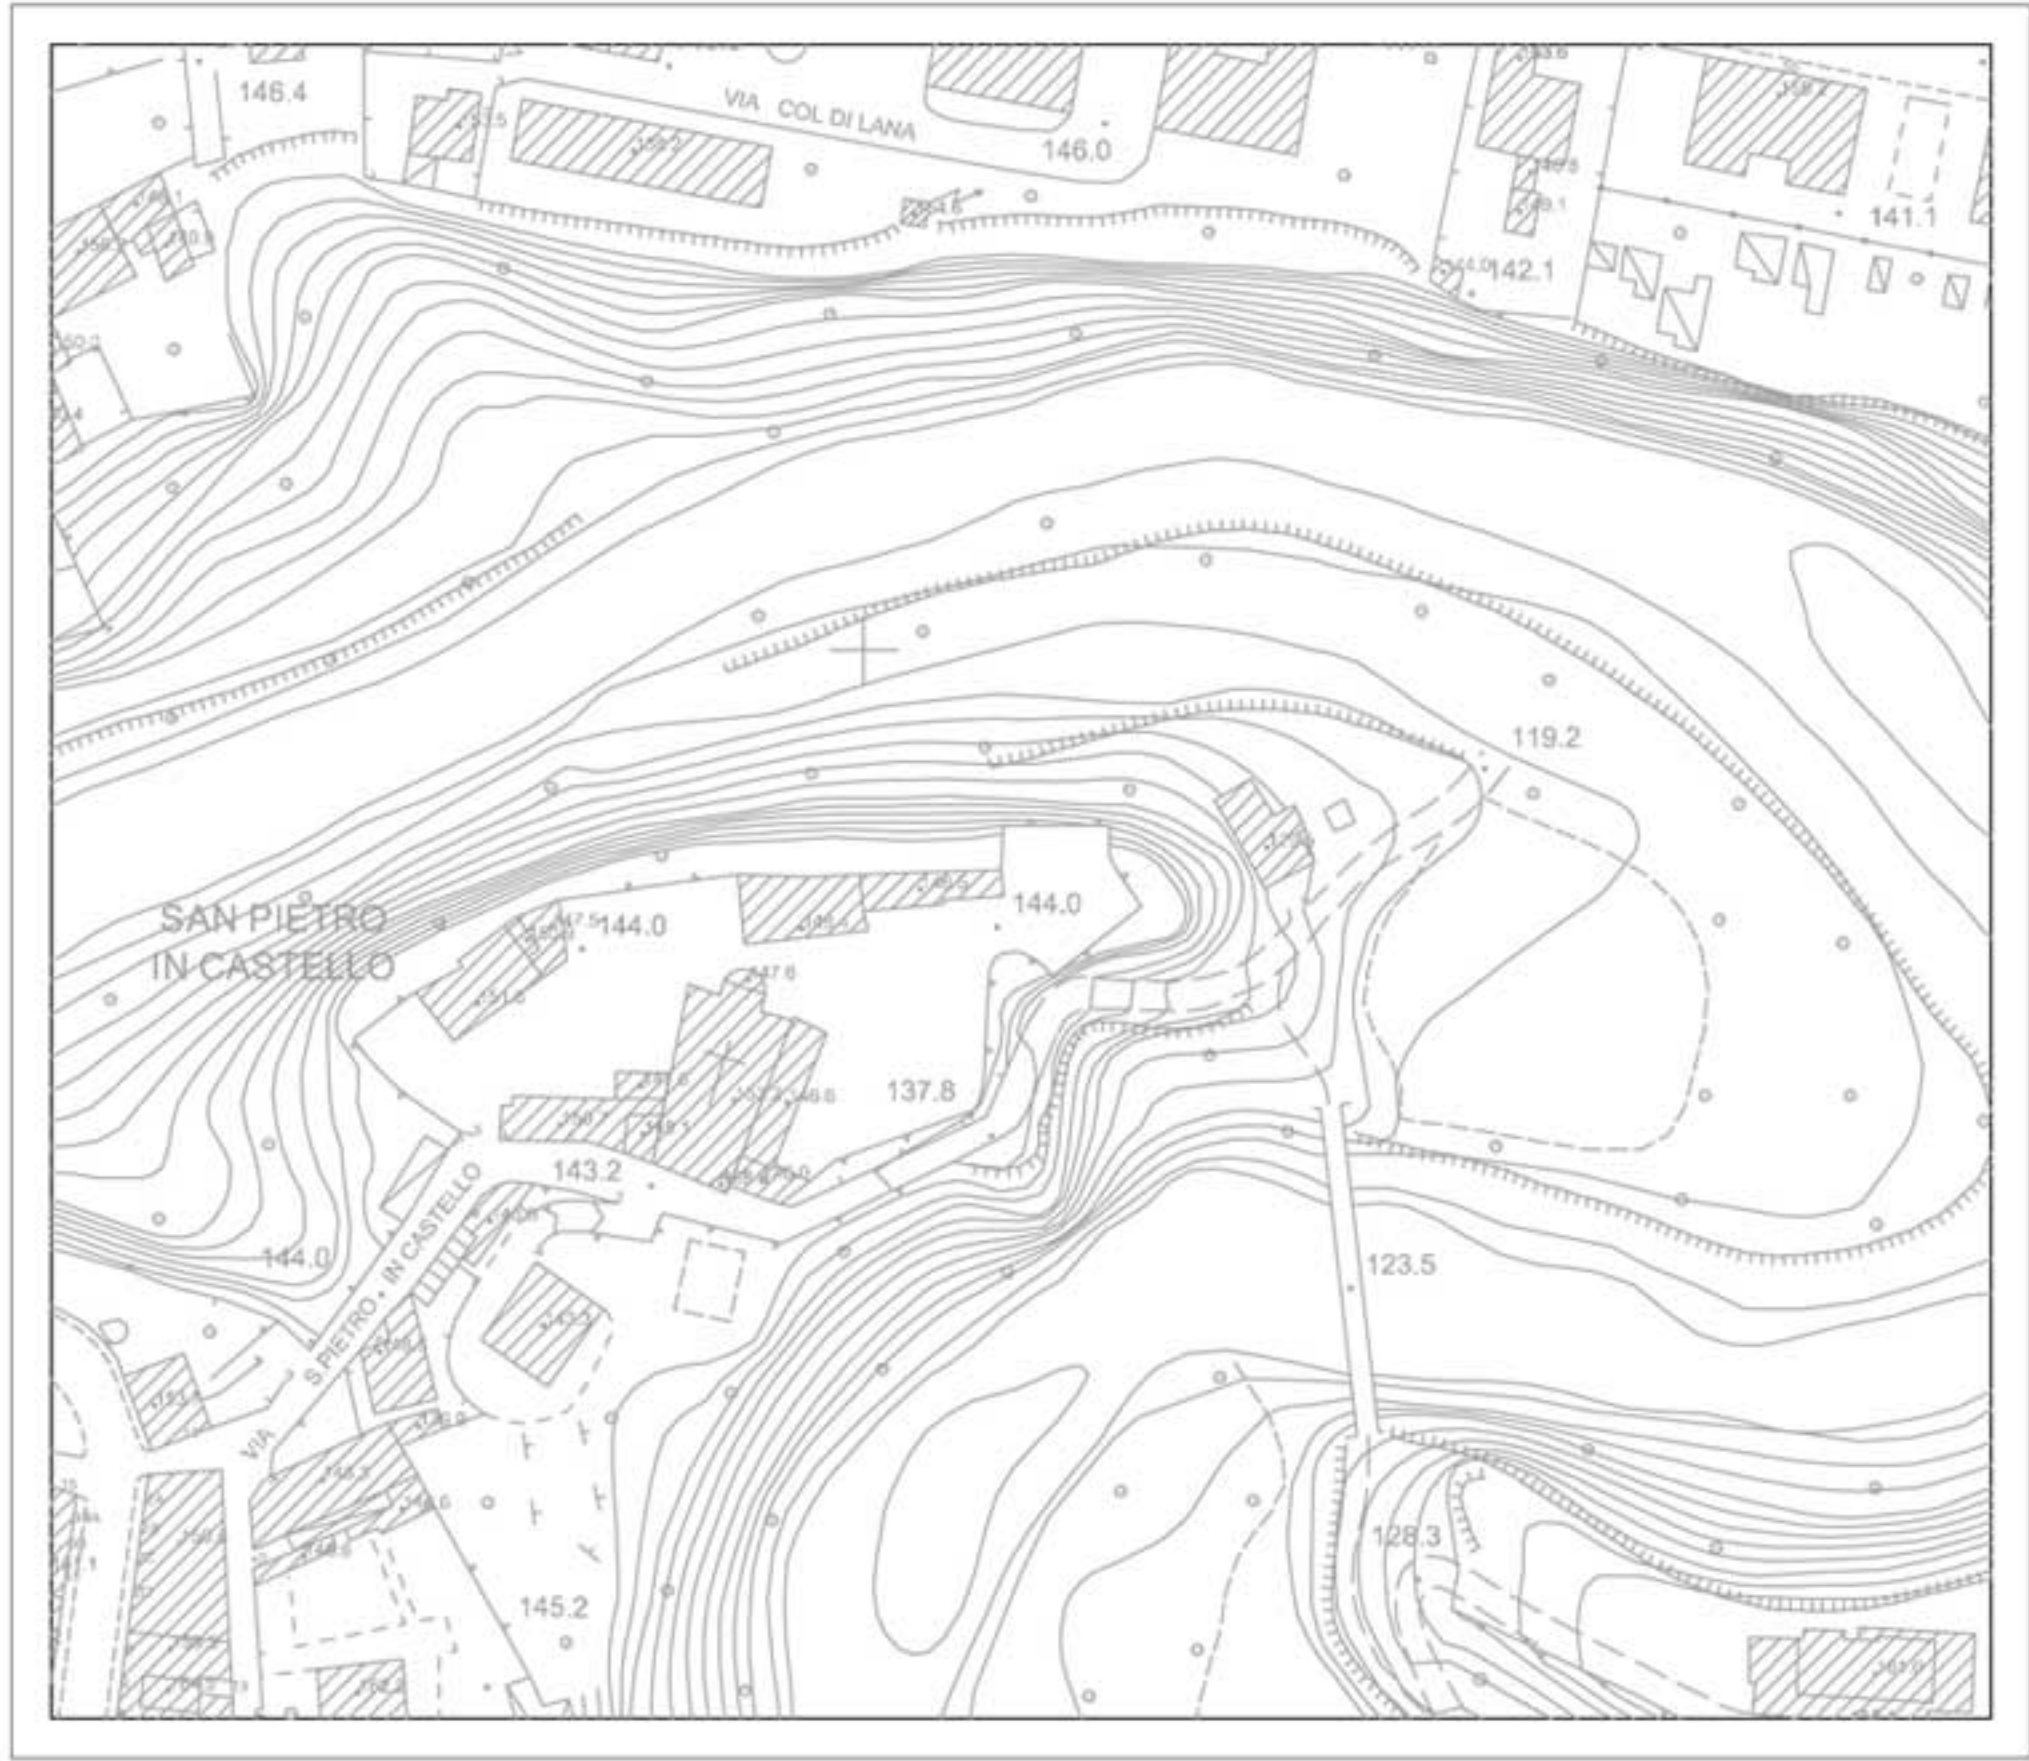

0 40 80 120 160 200 METRI

L'equidistanza fra le curve è di mt. 2 (per le curve tratteggiate 1 mt.).
L'altimetria è espressa in metri ed è riferita al livello del mare.

