


SETTORE PROGETTAZIONE E GESTIONE OO.PP

TAV_1

C

Segretario Comunale
Dott. Giovanni Schiano Di Colella Lavina

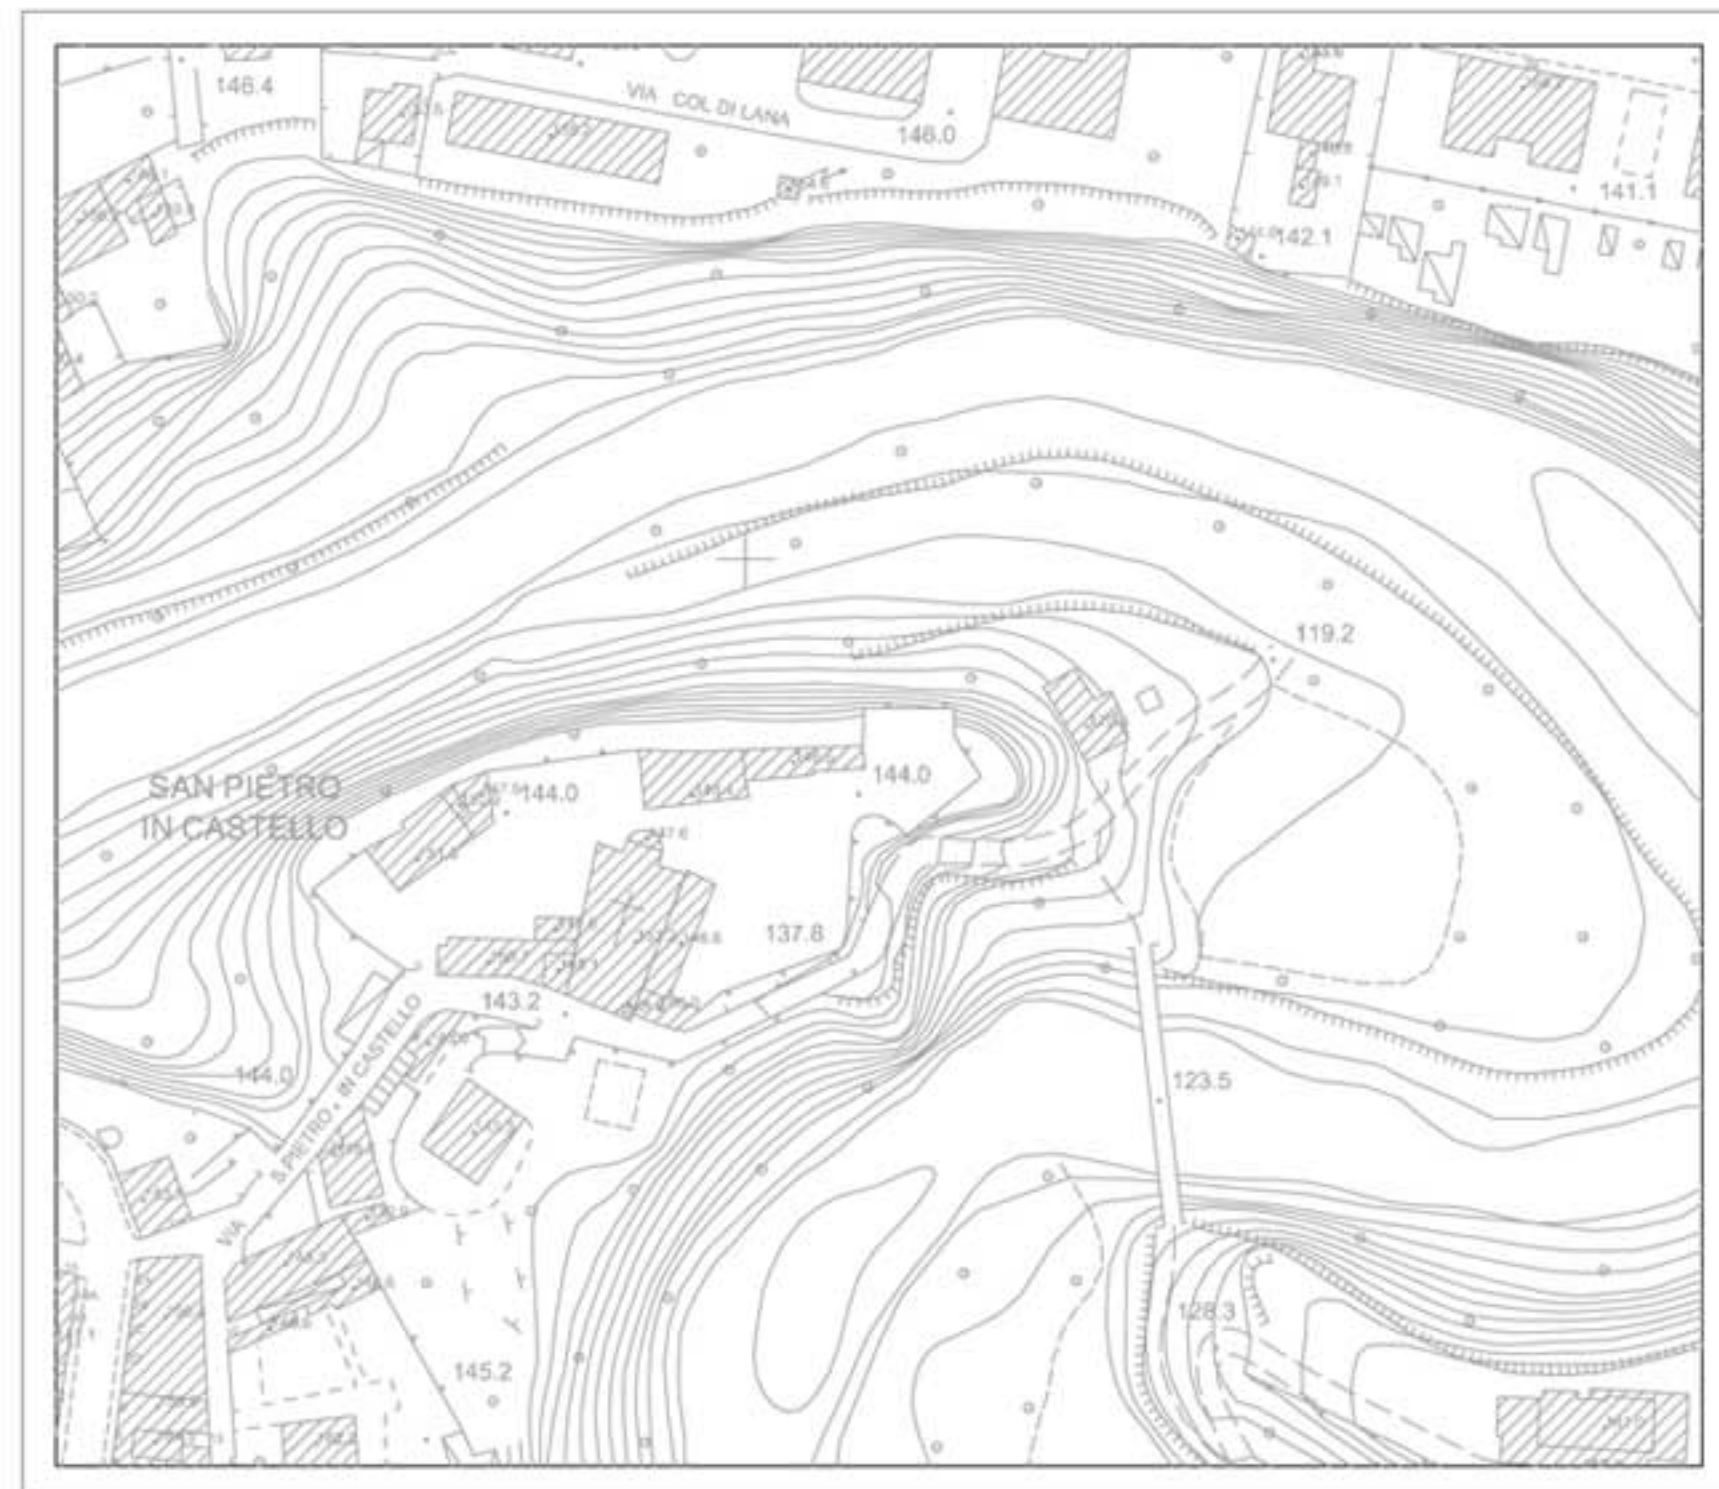

0 40 80 120 160 200 METRI

L'equidistanza fra le curve è di mt. 2 (per le curve tratteggiate 1 mt.).
L'altimetria è espressa in metri ed è riferita al livello del mare.

