



COMUNE DI ASCOLI PICENO
SETTORE PROGETTAZIONE E DIREZIONE OO.PP.
SETTORE PIANIFICAZIONE E PROGETTAZIONE URBANISTICA

**PROVINCIA DI ASCOLI PICENO
COMUNE DI ASCOLI PICENO**

**ACCORDO DI PROGRAMMA
PER L'ATTUAZIONE DI UN INTERVENTO URBANISTICO DI
RIQUALIFICAZIONE DI UN'AREA SITA IN LOCALITA' MONTICELLI**

**Proposta di intervento "n. 38 - area ex Rendina"
Programma di Riqualificazione Urbana e Sviluppo Sostenibile del Territorio - PRUSST
Decreto Ministeriale 8 ottobre 1998 - Accordo Quadro 18 luglio 2002**

*Adeguamento della proposta ai criteri di rimodulazione definiti dal Collegio di Vigilanza del
PRUSST nella riunione del 23 novembre 2010*

**PROGETTO DEFINITIVO DELLE OPERE DI URBANIZZAZIONE DA
REALIZZARE SULLE AREE DI CESSIONE**

TAV. O.U.R. 02-E ENEL
PARTICOLARI COSTRUTTIVI

Data: Maggio 2012

SOGGETTO PROPONENTE

*PROGETTO SVILUPPO S.r.l.
Via Sandro Totti n. 10 - 60131 Ancona*

PROGETTISTI

*Ing. Piervincenzo Cittadini
Arch. Salvatore Colletti
Arch. Michela Giammarini*

IL DIRIGENTE DEL SETTORE URBANISTICA

Ing. Cristoforo Everard Weldon

RESPONSABILE DEL PROCEDIMENTO

Arch. Ugo Galanti

IL SINDACO


Dott. Avv. Guido Castelli

L'ASSESSORE ALL'URBANISTICA


Geom. Luigi Lattanzi

PARTICOLARE CABINA MT-BT

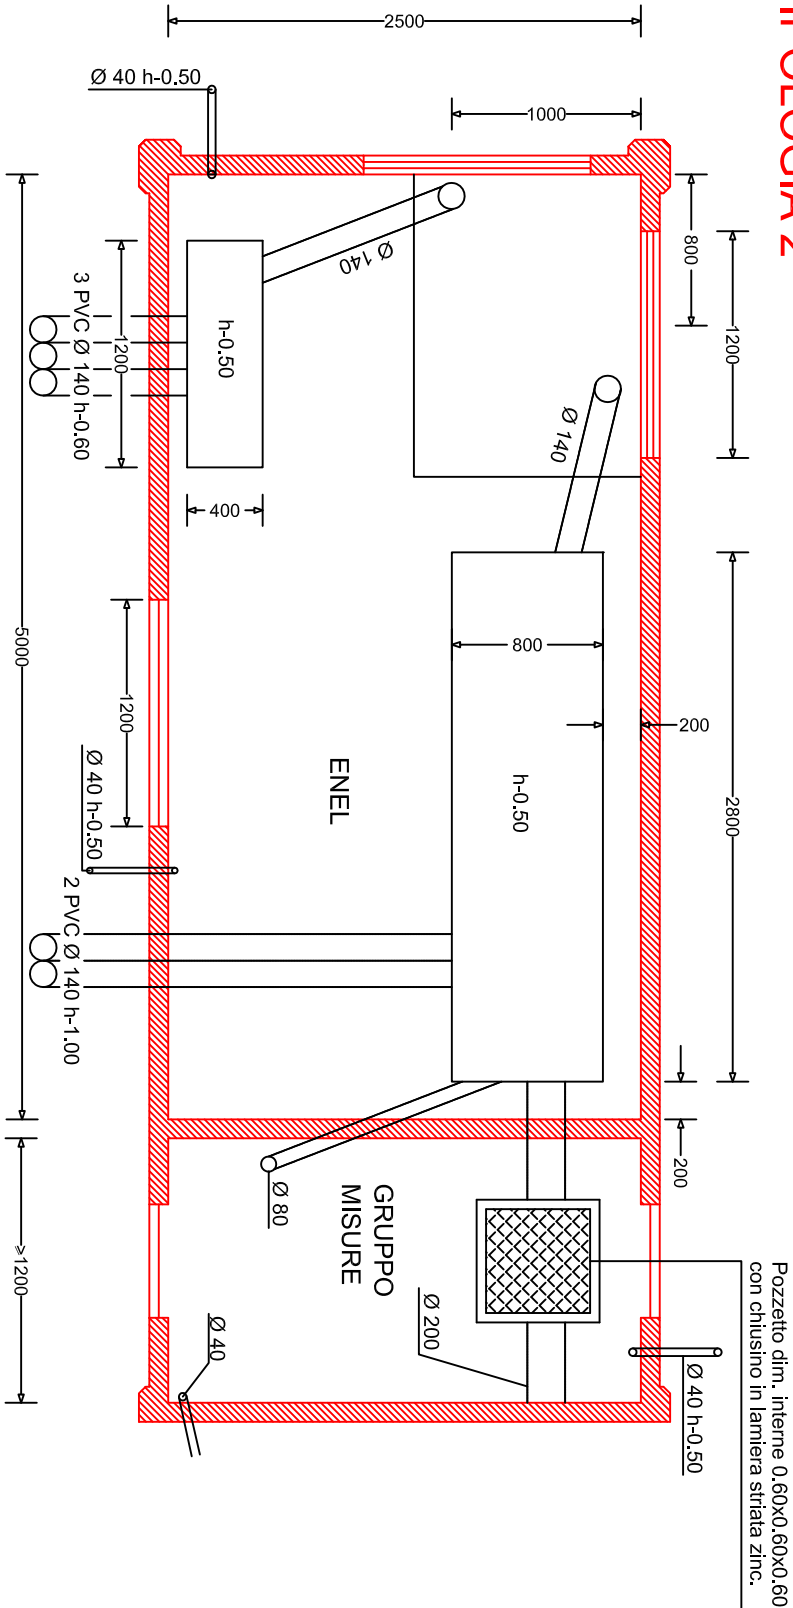
TIPOLOGIA 2



PIANTA SCALA 1: 50

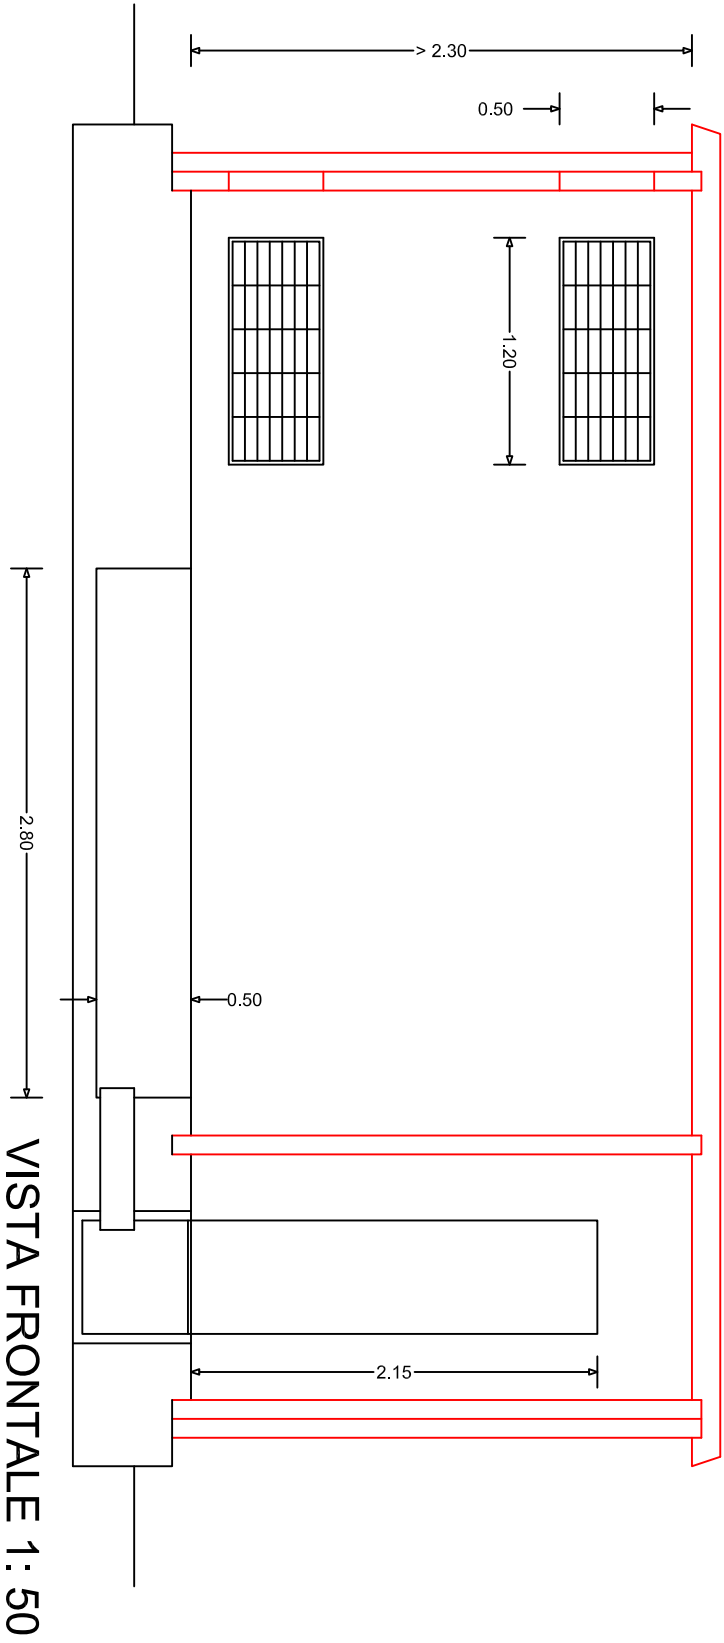


VISTA FRONTALE 1: 50

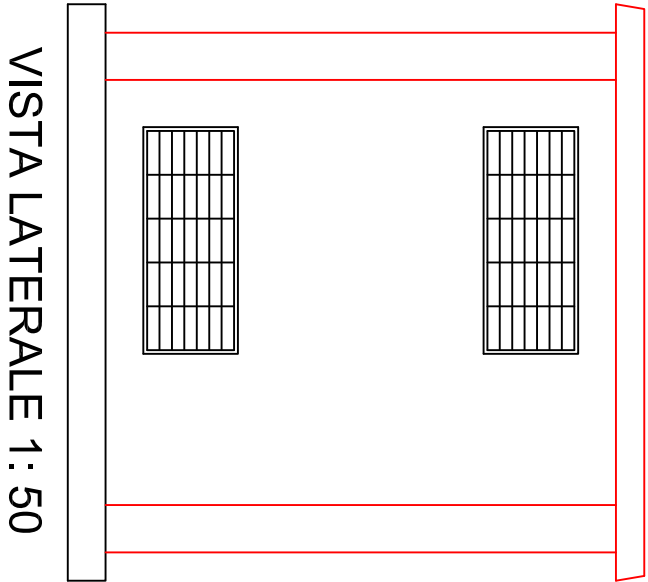


VISTA LATERALE 1: 50







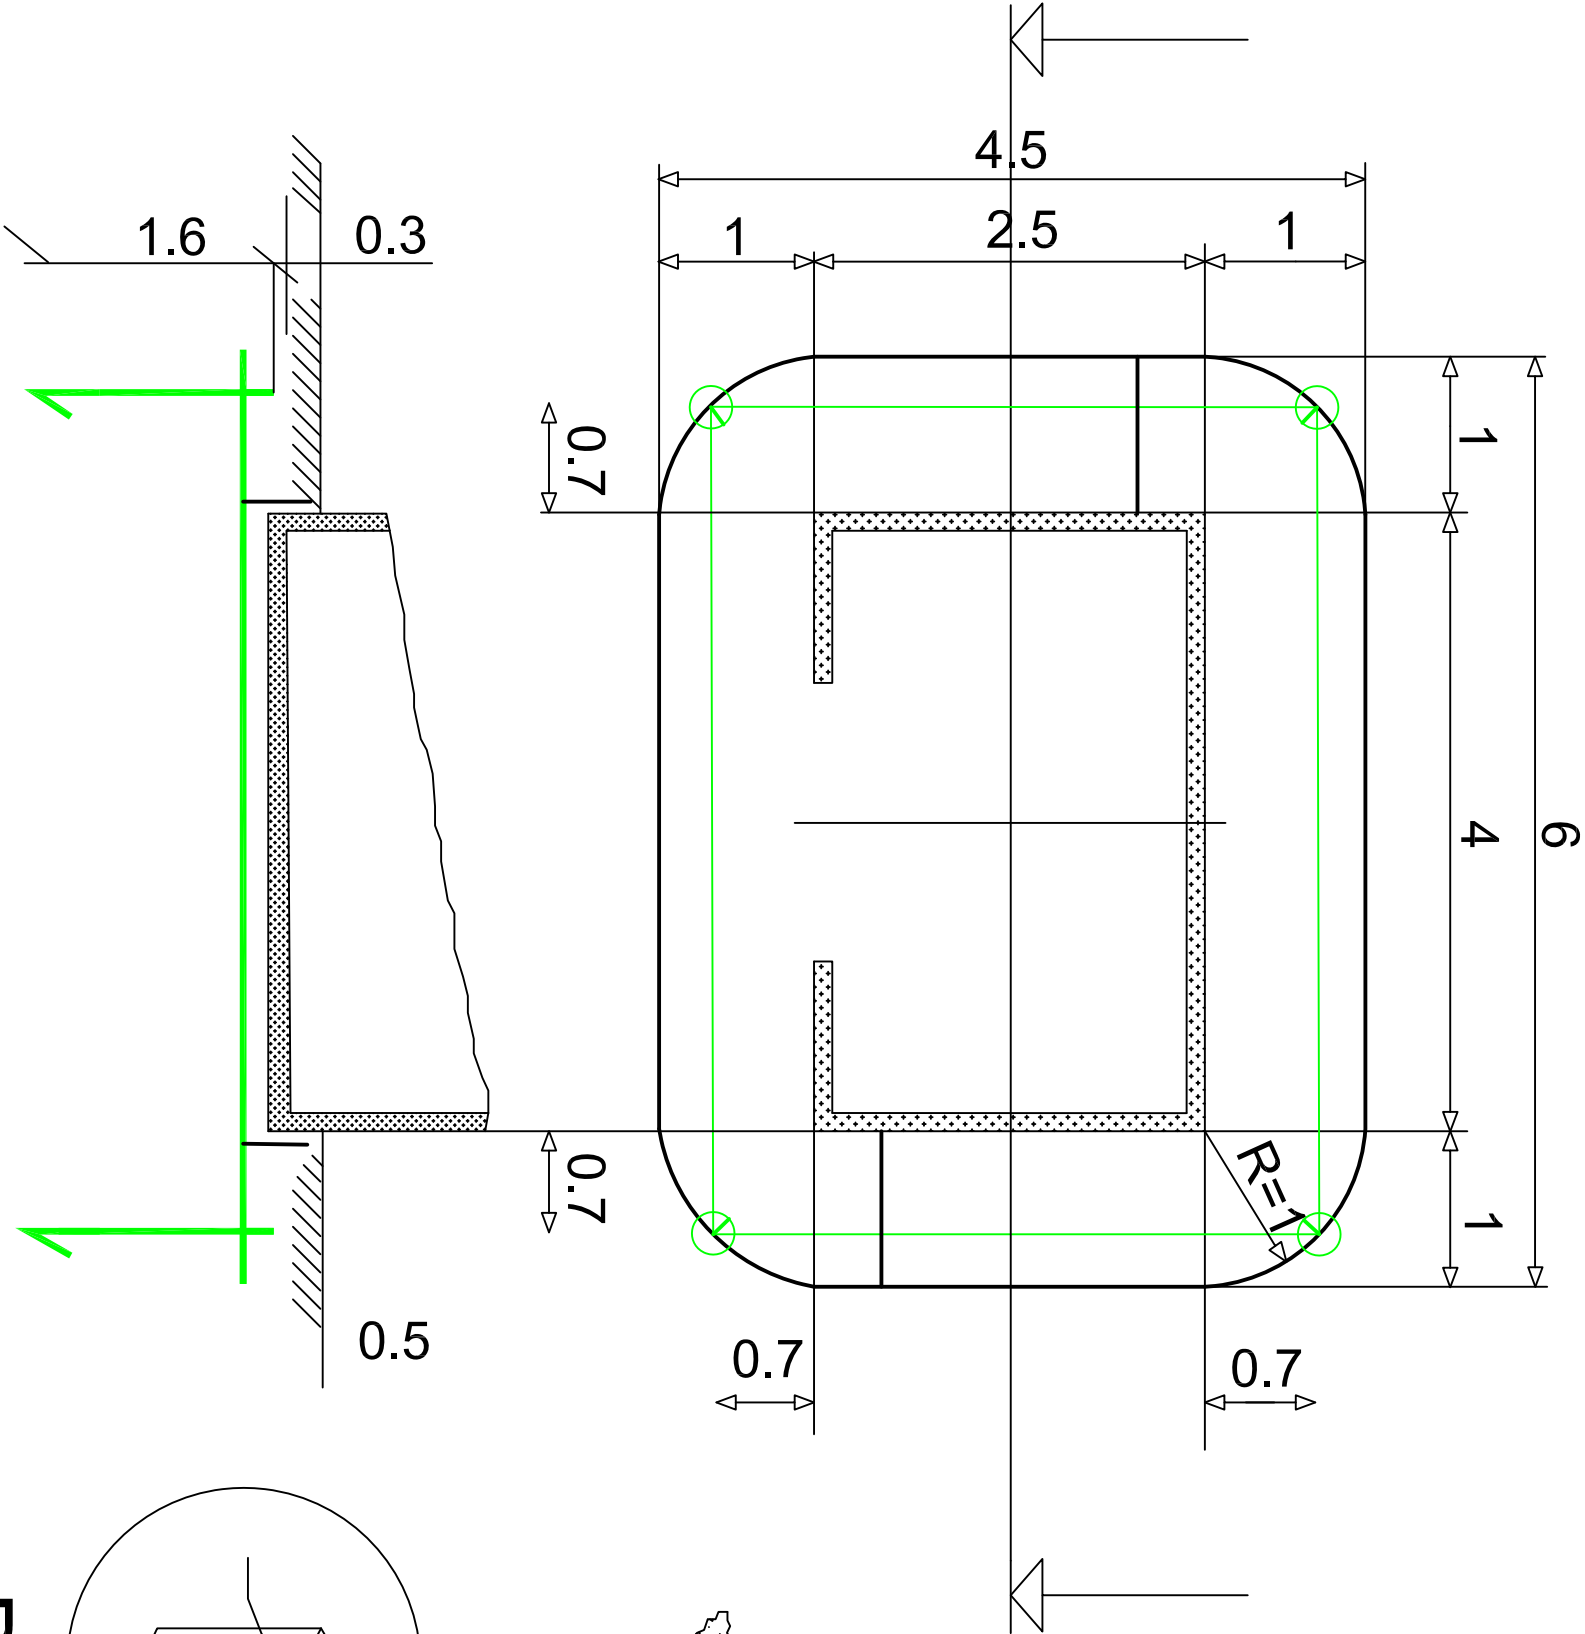
PARTICOLARE IMPIANTO DI TERRA




PIANTA E SEZIONE SCALA 1: 25

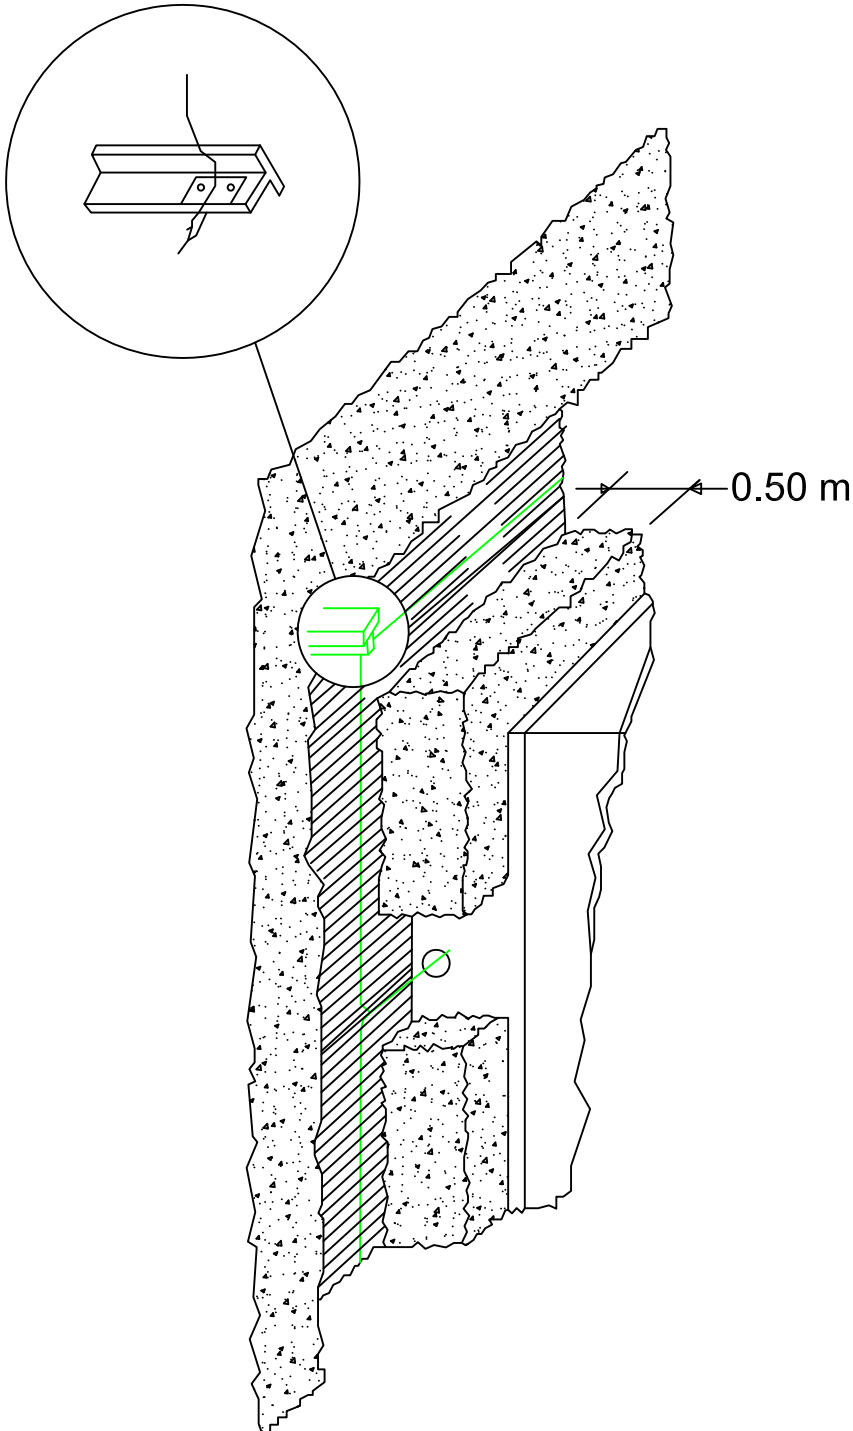

PARTICOLARE FUORI SCALA

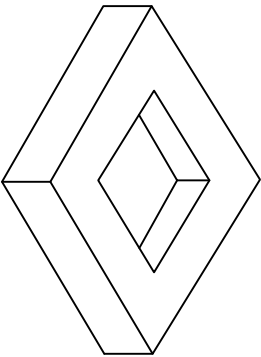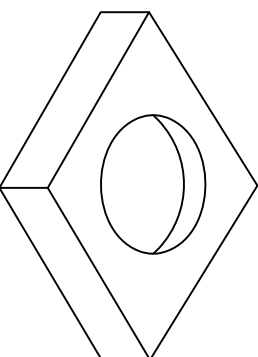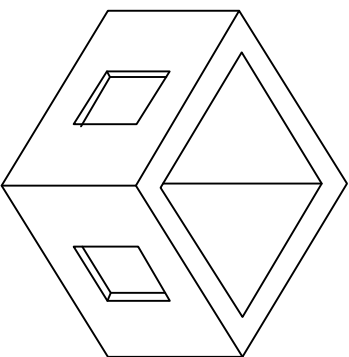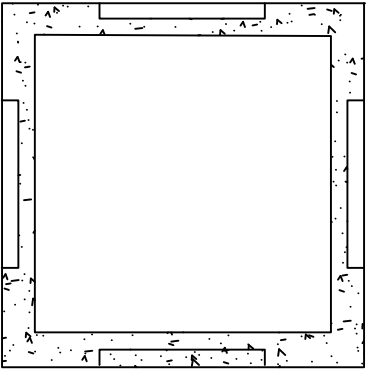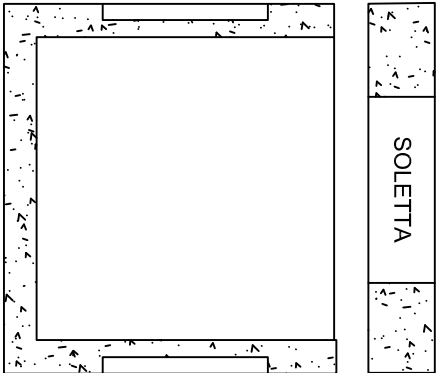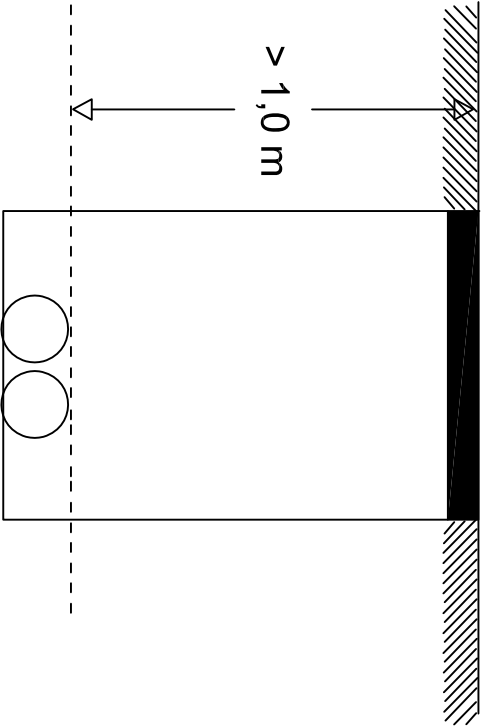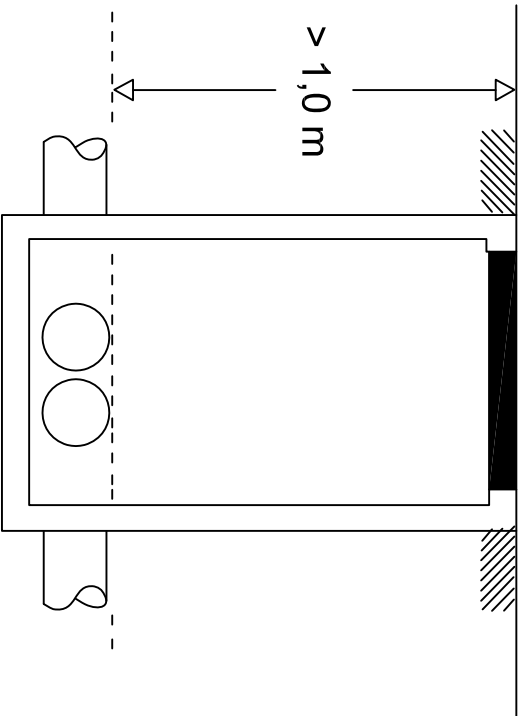PARTICOLARE POZZETTO	PARTICOLARE INTERRO
SOLETTA TIPO 2  SOLETTA TIPO 1  ASSONOMETRIA POZZETTO  PIANTA  SEZIONE 	 

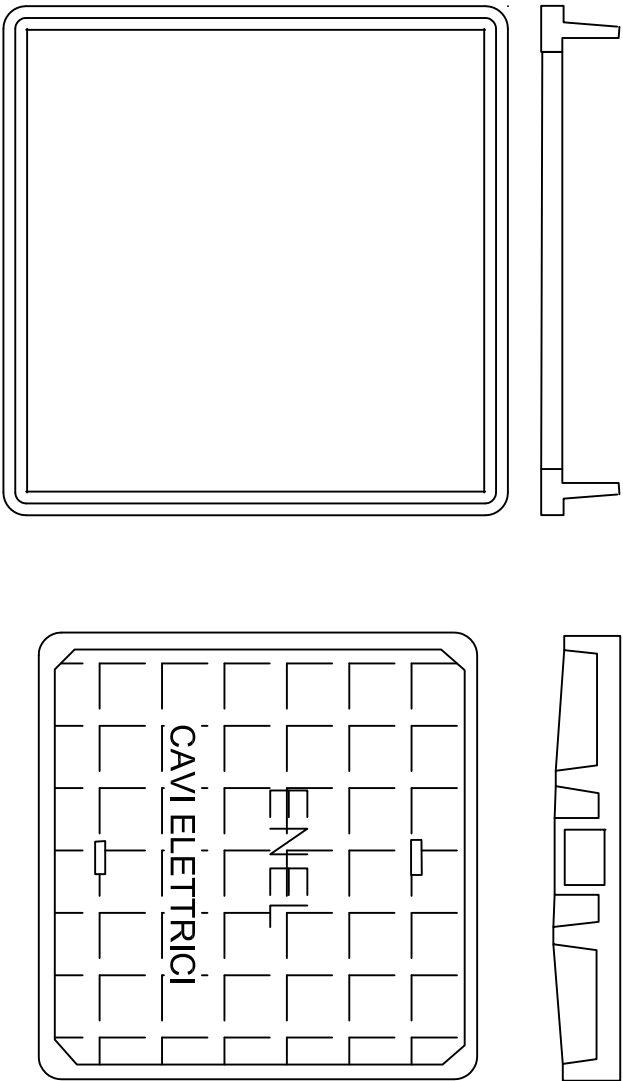PARTICOLARE CHIUSINO



SEZIONE TIPO

SCALA 1: 50

