



**COMUNE DI ASCOLI PICENO**  
SETTORE PROGETTAZIONE E DIREZIONE OO.PP.  
SETTORE PIANIFICAZIONE E PROGETTAZIONE URBANISTICA

**PROVINCIA DI ASCOLI PICENO  
COMUNE DI ASCOLI PICENO**

**ACCORDO DI PROGRAMMA  
PER L'ATTUAZIONE DI UN INTERVENTO URBANISTICO DI  
RIQUALIFICAZIONE DI UN'AREA SITA IN LOCALITA' MONTICELLI**

**Proposta di intervento "n. 38 - area ex Rendina"  
Programma di Riqualificazione Urbana e Sviluppo Sostenibile del Territorio - PRUSST  
Decreto Ministeriale 8 ottobre 1998 - Accordo Quadro 18 luglio 2002**

*Adeguamento della proposta ai criteri di rimodulazione definiti dal Collegio di Vigilanza del  
PRUSST nella riunione del 23 novembre 2010*

**PROGETTO DEFINITIVO DELLE OPERE DI URBANIZZAZIONE DA  
REALIZZARE SULLE AREE DI CESSIONE**

**TAV. O.U.R. 02-I                      RETE IDRICA**  
**PARTICOLARI COSTRUTTIVI**

**Data: Maggio 2012**

**SOGGETTO PROPONENTE**

*PROGETTO SVILUPPO S.r.l.  
Via Sandro Totti n. 10 - 60131 Ancona*

**PROGETTISTI**

*Ing. Piervincenzo Cittadini  
Arch. Salvatore Colletti  
Arch. Michela Giammarini*

**IL DIRIGENTE DEL SETTORE URBANISTICA**

*Ing. Cristoforo Everard Weldon*

**RESPONSABILE DEL PROCEDIMENTO**

*Arch. Ugo Galanti*

**IL SINDACO**

*Dott. Avv. Guido Castelli*


**L'ASSESSORE ALL'URBANISTICA**

*Geom. Luigi Lattanzi*

PIANTE E SEZIONI STRADALI TIPO

Scala 1:50

LEGENDA

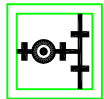


Derivazione  
- saracinesca sottosuolo




Valvola intercettazione  
- saracinesca sottosuolo




Pozzetto di scarico

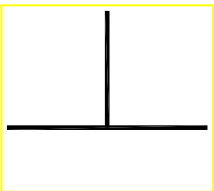


Condotta fognaria


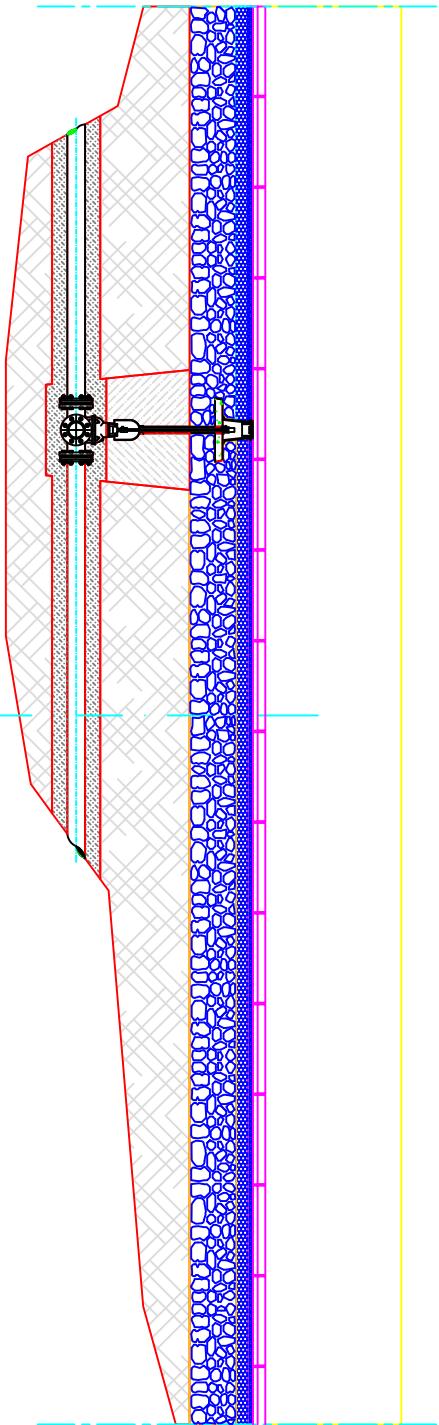


Derivazione con saracinesca d'intercettazione

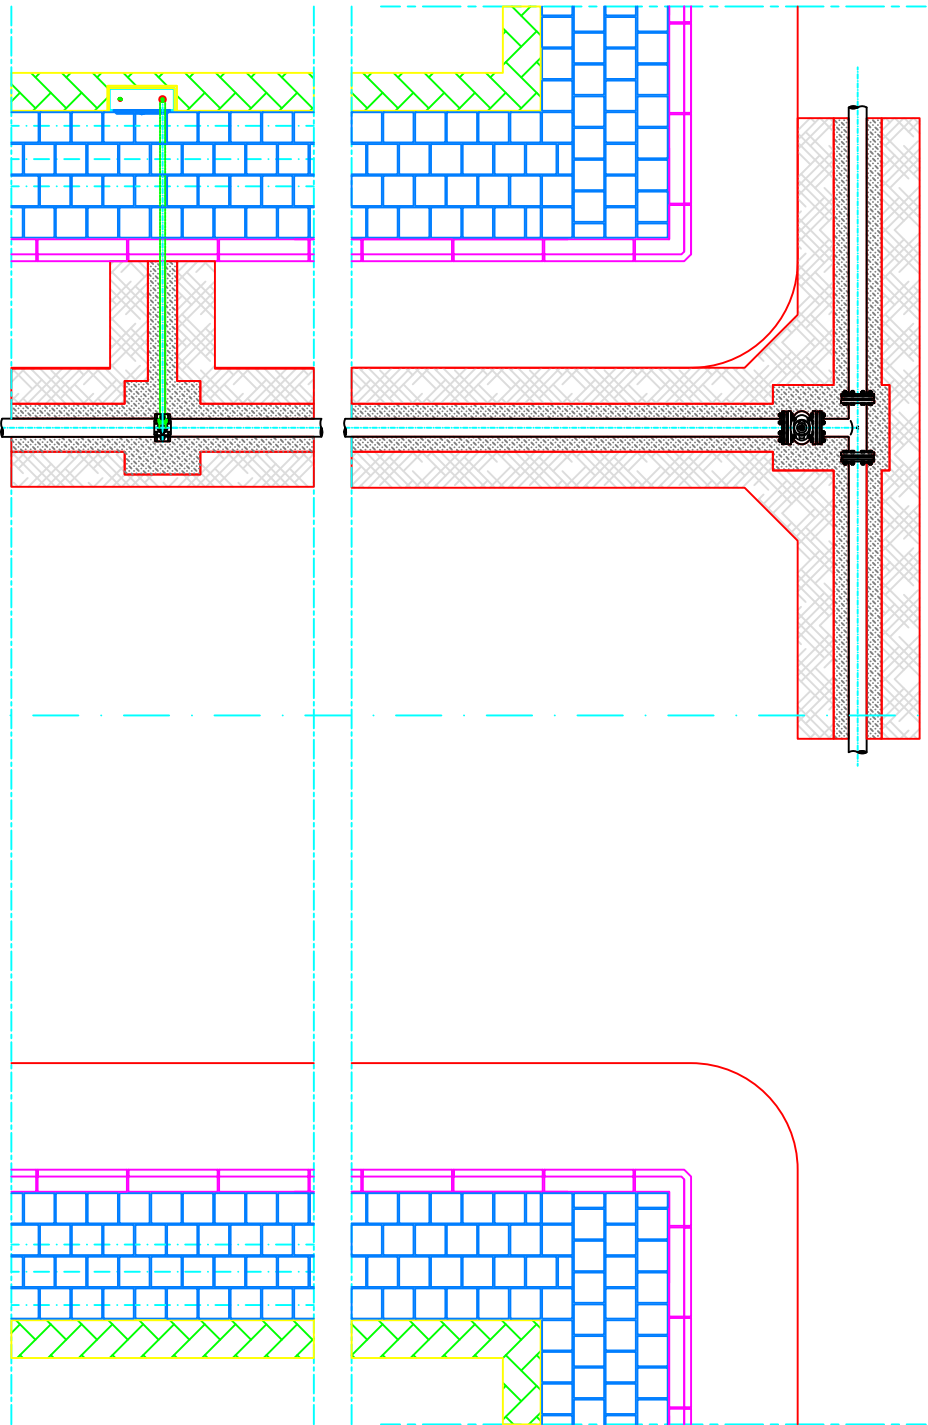

Allacci privati tipo

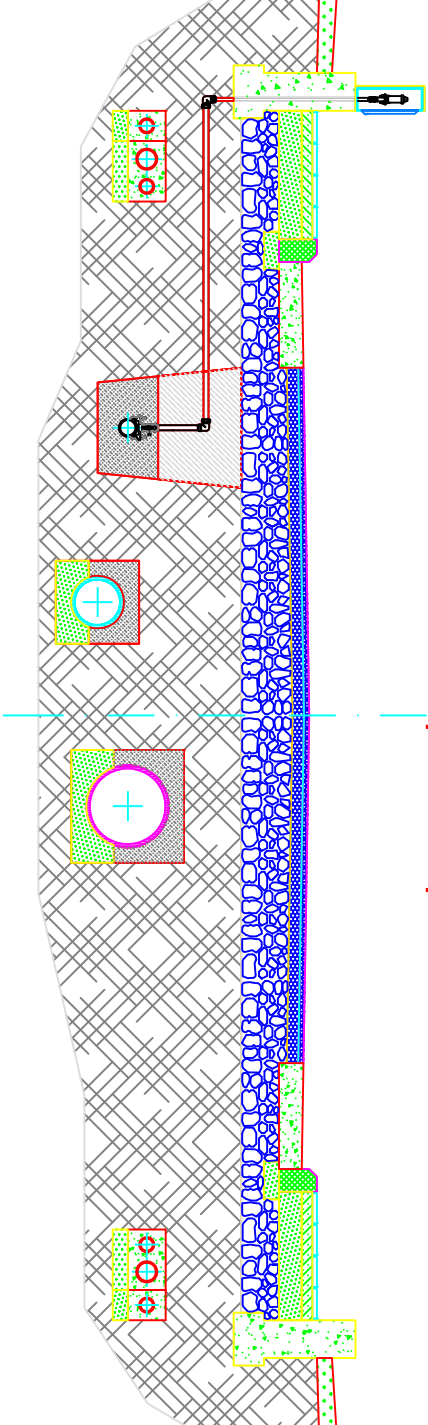


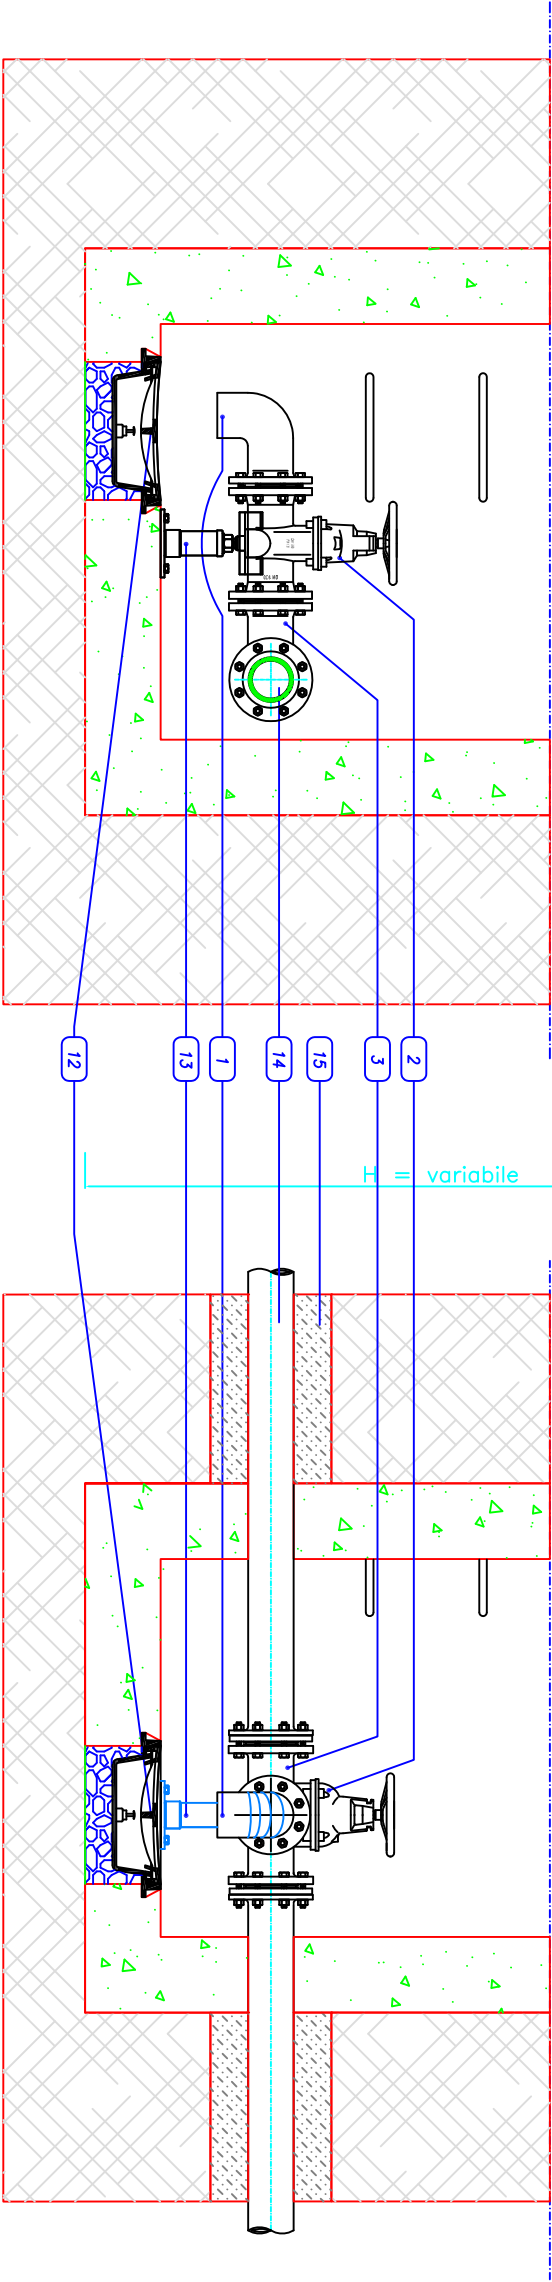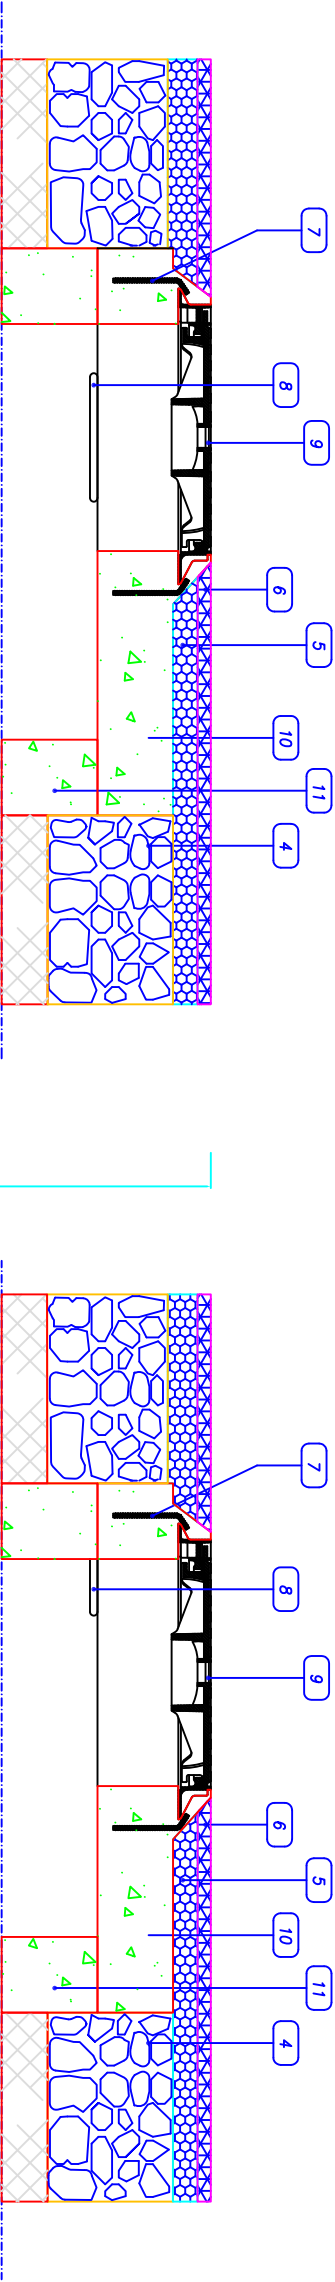

cm 110  
cm 150

cm 100  
cm 140


Pozzetto di scarico acquedotto - DN 100 - Particolare tipo  
Scala 1:20

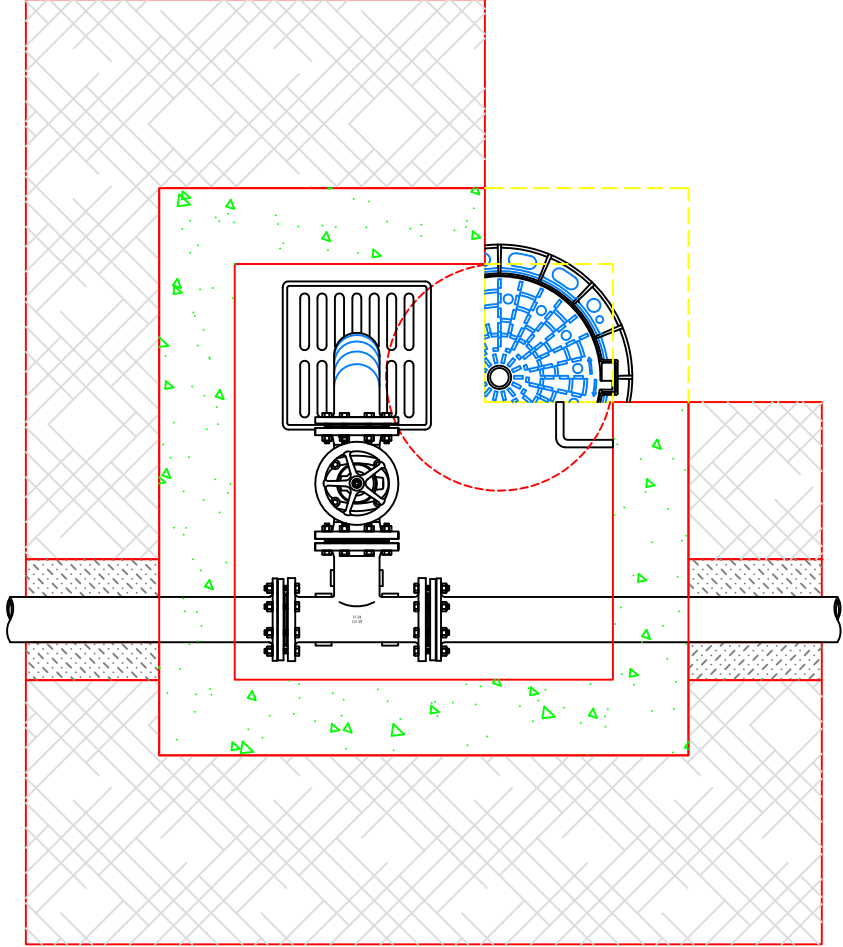

| LEGENDA |                                             |
|---------|---------------------------------------------|
| 1       | Curva                                       |
| 2       | Saracinesca a cuneo gommato                 |
| 3       | Tes flangiato                               |
| 4       | Fondazione stradale                         |
| 5       | Binder – Pavimentazione permeabile          |
| 6       | Manto d'usura – Pavimentazione permeabile   |
| 7       | Fissaggi in acciaio Ø 10 ogni 12 cm         |
| 8       | Gradino in acciaio rivestito in Polietilene |
| 9       | Chiusino in ghisa D400 – int. 600 mm        |
| 10      | Soletta in CLS armato                       |
| 11      | Pozzetto in CLS                             |
| 12      | Griglia sifonata                            |
| 13      | Supporto Tes                                |
| 14      | Condotta adduttrice                         |
| 15      | Sabbia vogliata                             |

Derivazione da condotta adduttrice con saracinesca d'intercettazione sottosuolo  
Particolare tipo  
Scala 1:20

| LEGENDA |                                                |
|---------|------------------------------------------------|
| 1       | Tubo in polietilene condotta adduttrice        |
| 2       | Tes di derivazione a flange                    |
| 3       | Tubo in polietilene condotta derivata DN100    |
| 4       | Saracinesca a cuneo gommato                    |
| 5       | Tubo riparatore fi 40 con campana in PVC       |
| 6       | Asta di manovra                                |
| 7       | Piastra in calcestruzzo 40x10 cm               |
| 8       | Chiusino in ghisa D400 – fi 90 x h 200         |
| 9       | Manto d'usura – Pavimentazione permeabile      |
| 10      | Binder – Pavimentazione permeabile             |
| 11      | Fondazione stradale                            |
| 12      | Rinterro con materiali provenienti dagli scavi |
| 13      | Sabbia vagliata                                |
| 14      | Cordonata marciapiede                          |
| 15      | Terreno                                        |
| 16      | Cunetta alla francese                          |
| 17      | Pavimentazione marciapiede                     |

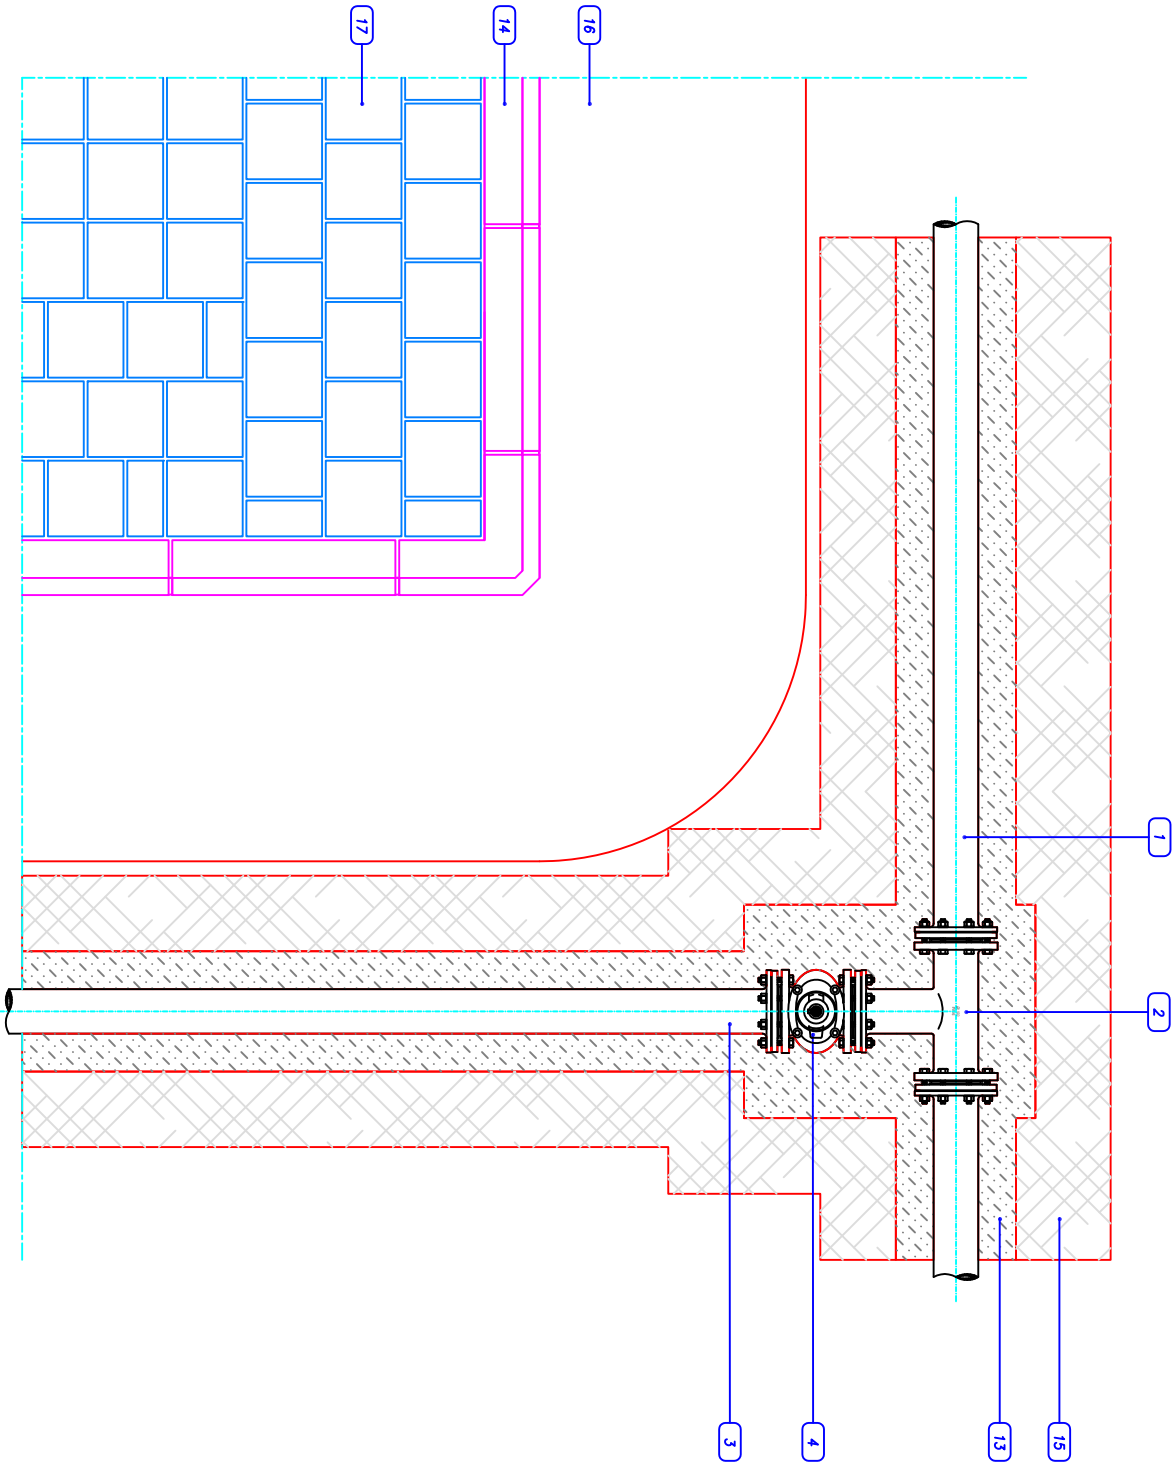

Derivazione da condotta adduttrice con saracinesca d'intercettazione sottosuolo  
Particolare tipo  
Scala 1:20

| LEGENDA |                                                |
|---------|------------------------------------------------|
| 1       | Tubo in polietilene condotta adduttrice        |
| 2       | Tes di derivazione a flange                    |
| 3       | Tubo in polietilene condotta derivata          |
| 4       | Saracinesca a cuneo gommato                    |
| 5       | Tubo riparatore fi 40 con campana in PVC       |
| 6       | Asta di manovra                                |
| 7       | Piastra in calcestruzzo 40x10 cm               |
| 8       | Chiusino in ghisa D400 – fi 90 x h 200         |
| 9       | Manto d'usura – Pavimentazione permeabile      |
| 10      | Binder – Pavimentazione permeabile             |
| 11      | Fondazione stradale                            |
| 12      | Rinterro con materiali provenienti dagli scavi |
| 13      | Sabbia vagliata                                |
| 14      | Cordonata marciapiede                          |
| 15      | Terreno                                        |
| 16      | Cunetta alla francese                          |
| 17      | Pavimentazione marciapiede                     |

