



COMUNE DI:
ASCOLI PICENO

PROVINCIA DI:
ASCOLI PICENO

PROGETTO PER IL RECUPERO, LA RISTRUTTURAZIONE
ED IL RISANAMENTO CONSERVATIVO DI ALCUNI
TRATTI DELLA CINTA MURARIA DEL
CENTRO STORICO DI ASCOLI PICENO
PROGETTO DEFINITIVO-ESECUTIVO

ELABORATO
02(B) ELABORATO GRAFICO INTERVENTO (B)
Planimetrie, sezioni e documentazione fotografica


Committente:
 **PIAZZA ARRINGO, 1**
63100 Ascoli Piceno
Responsabile del Procedimento
Dott. Ing. Cristoforo Everard Weldon

DATA:
LUGLIO 2014


I PROGETTISTI
Arch. Ugo Galanti

Ing. Fernando Mistichelli


geol. Andrea Cavucci


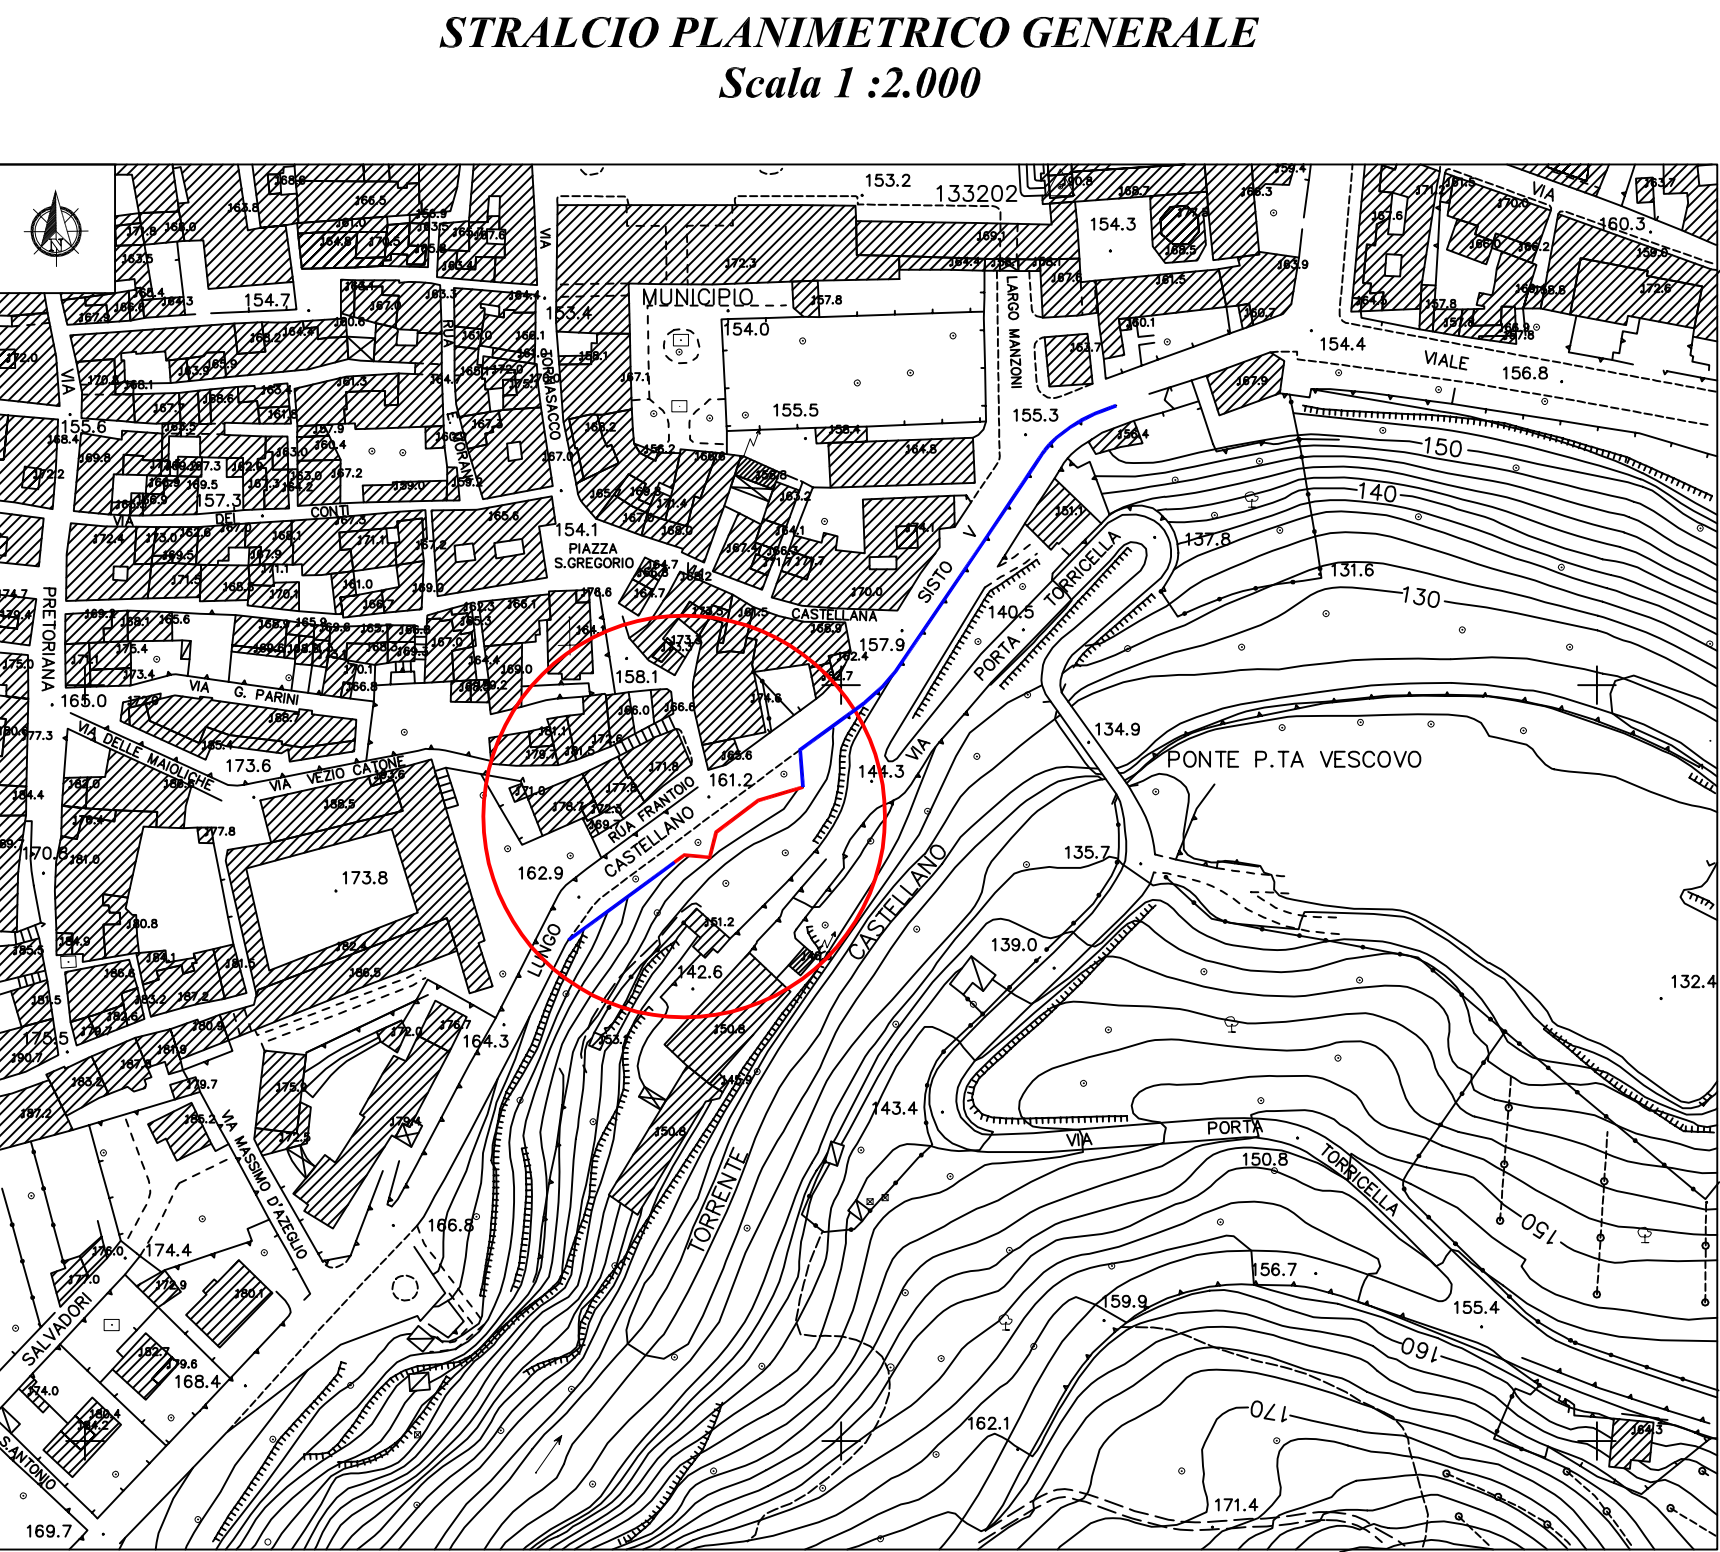


Tratto di intervento
Muro Via Lungo Castellano - Porta Torricella

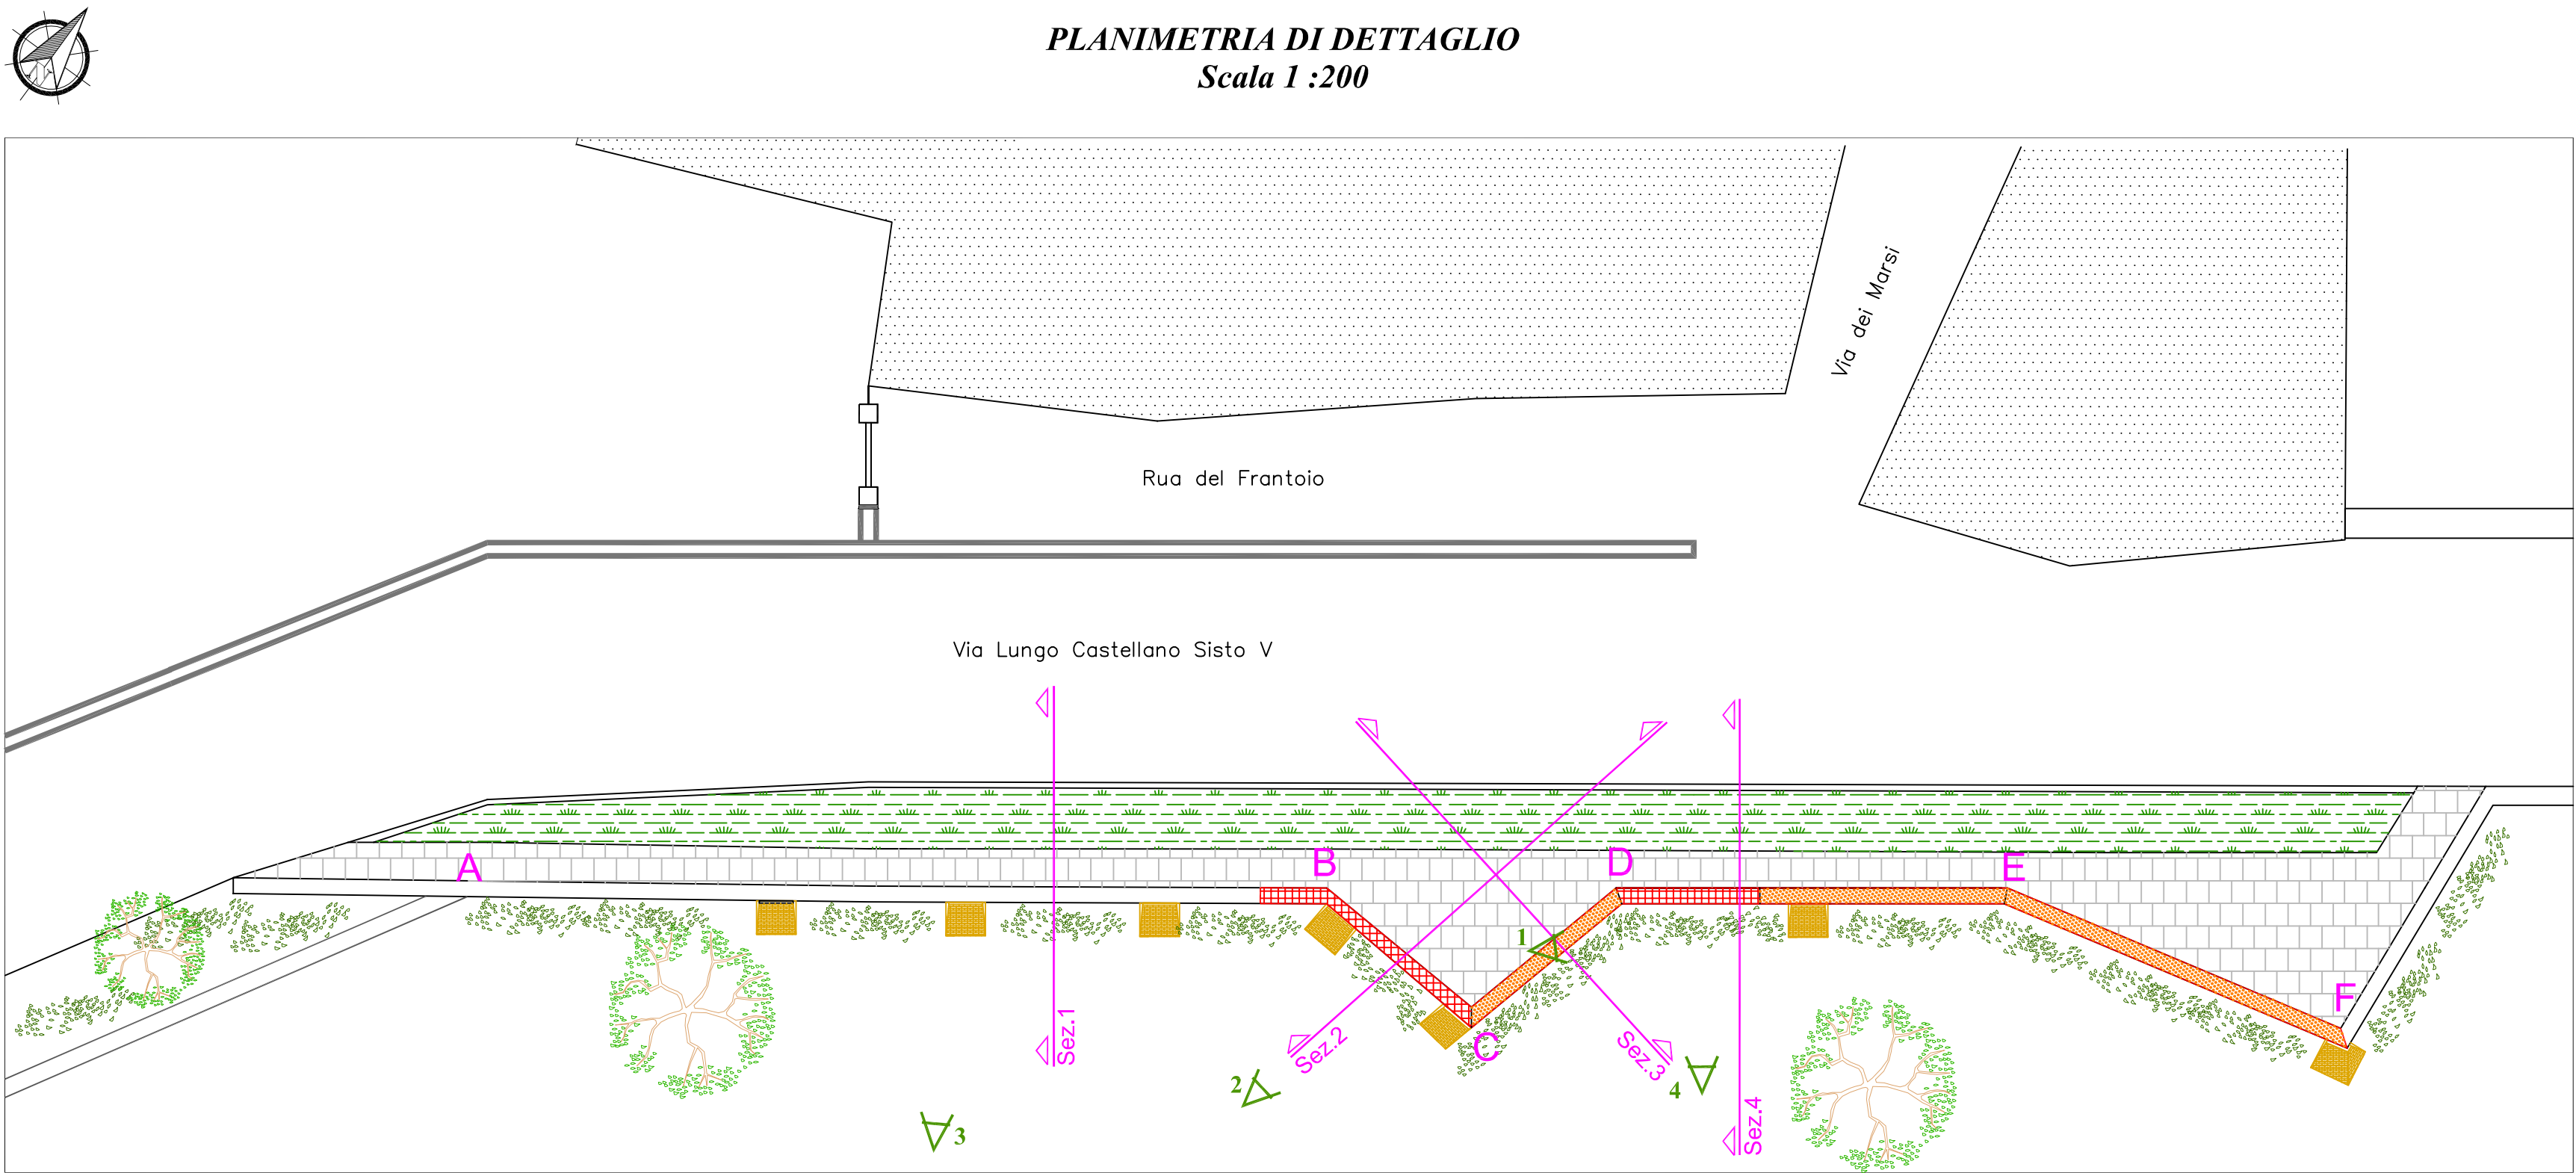


SEZIONE PROSPETTICA (Vista da Sud-Est)
Scala 1 : 100

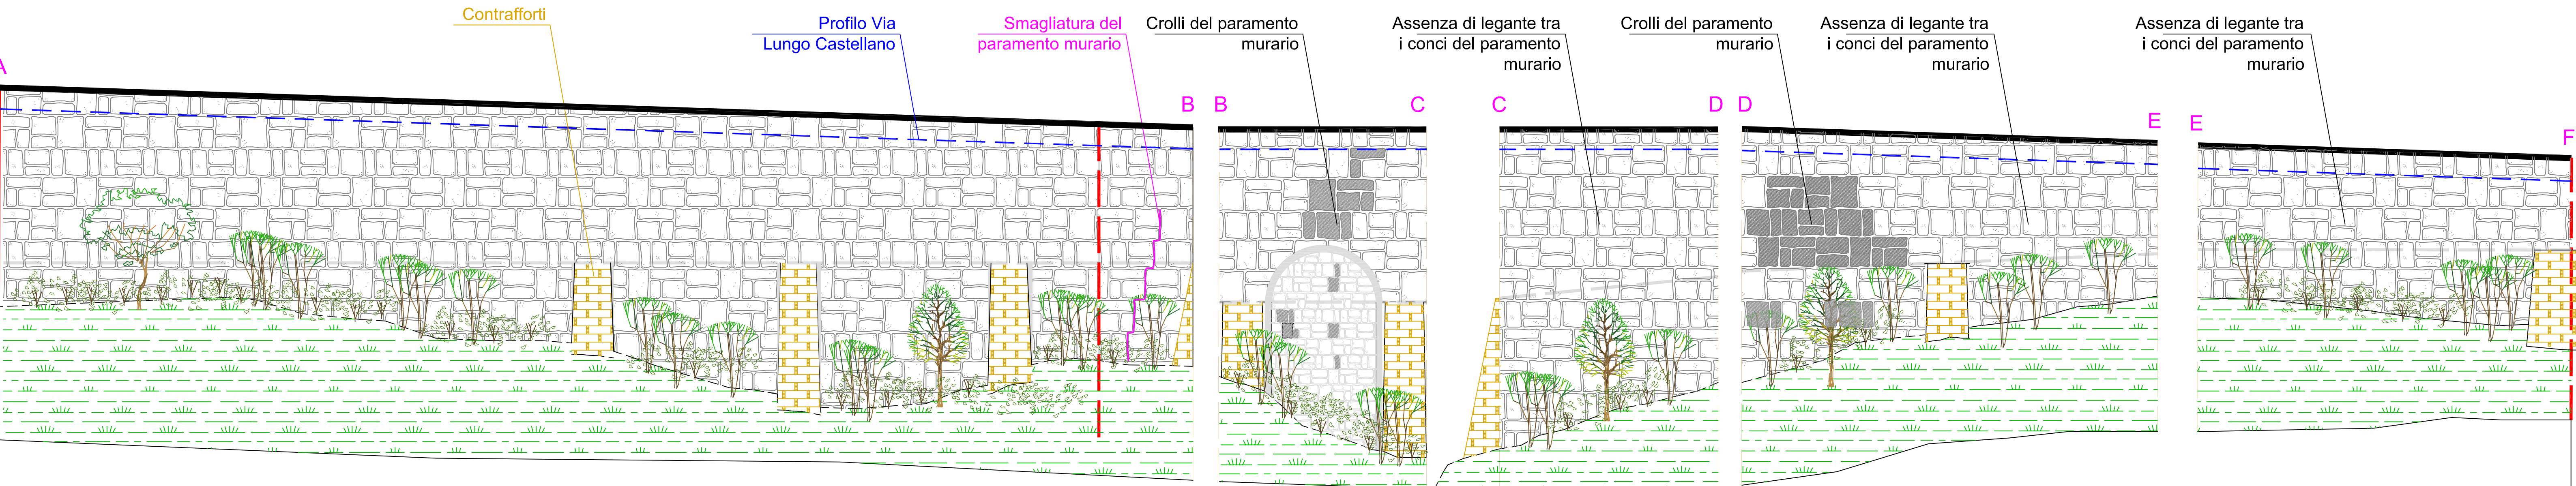


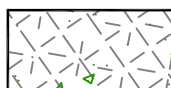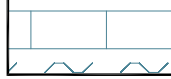-  Terreno di riporto e/o riempimento
-  Depositi colluviali limoso-sabbiosi
-  Depositi alluvionali ghiaioso-sabbiosi
-  Formazione di base Arenaceo-Marnosa


SEZIONE 1

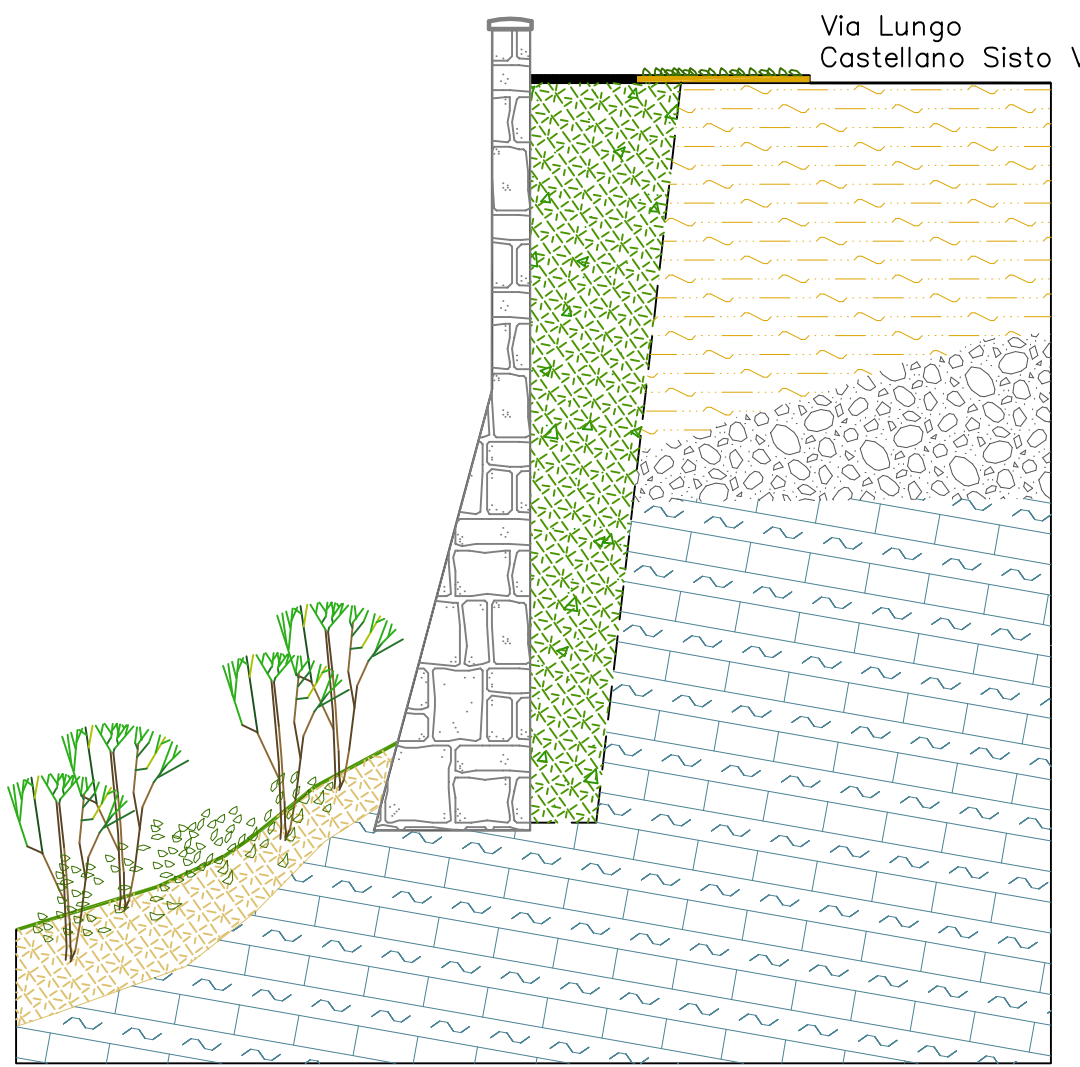

SEZIONE 2

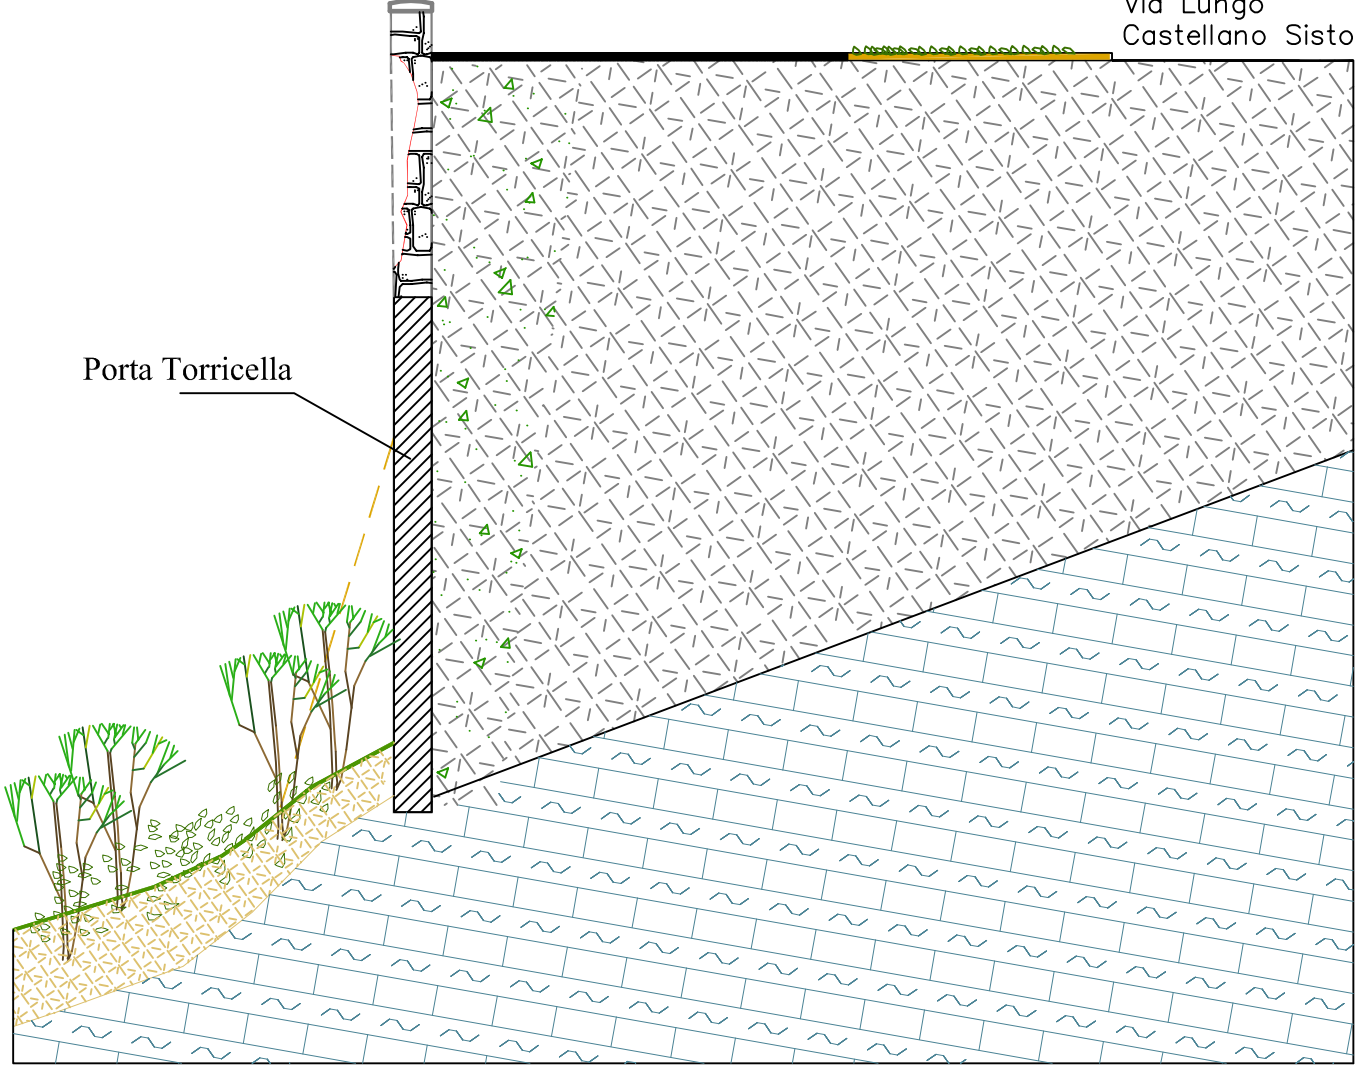

SEZIONE 3

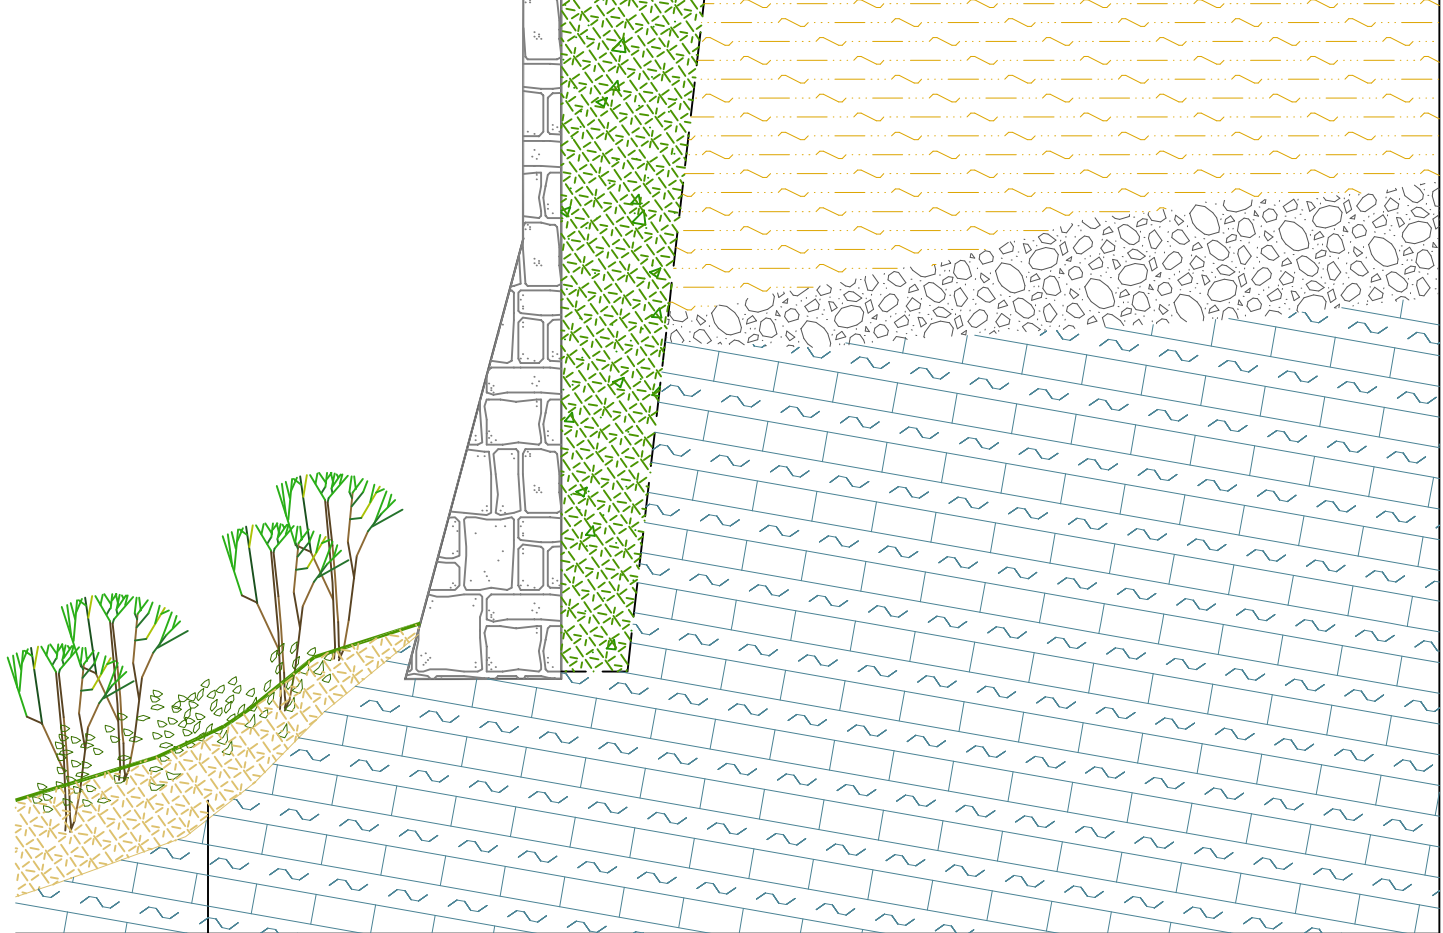

SEZIONE 4

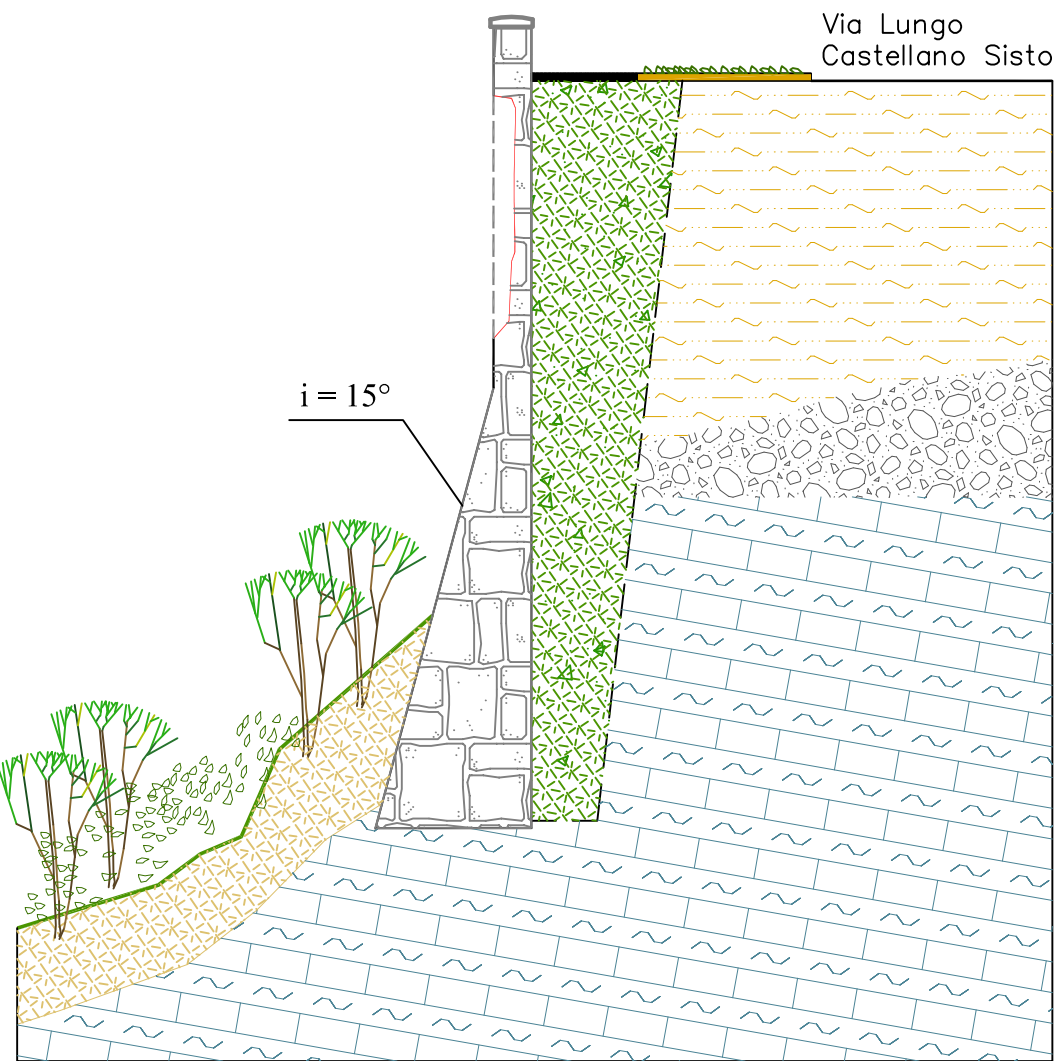


Foto n°1: La foto, presa da Sud-Ovest, mostra il cordolo di testa del muro ed in basso un tratto dello stesso interessato dal crollo parziale del paramento



Foto n°2: La foto, presa da Sud mostra Porta Torricella, dove sono visibili i parziali crolli del paramento murario s di rivestimento della porta.



Foto n°3: La foto, presa da Sud-Est mostra la parte posta più a monte (verso la Scuola d'Azeglio) dove il muro si presenta in discrete condizioni e dove risulta indispensabile solo la rimozione della vegetazione.



Foto n°1: La foto, presa sempre da Sud-Est mostra un particolare del crollo della muratura sul tratto di muro posto verso Nord-Est

0.00
Scala L 1:100
Scala H 1:100

Numero	A	A1	A2	A3	A4	B	B	B1	C	C	C1	D	D	D1	D2	E	E	E1	E1	F
Distanze progressive	0,00	8,34	15,54	22,8	30,45	39,0	39,0	42,46	45,8	45,8	48,5	53,0	53,0	56,0	62,5	66,47	66,47	70,23	75,0	78,6
Distanze parziali		8,34	7,20	7,26	7,65	8,55	3,46	3,34	4,58	3,70	3,90	3,00	6,50	3,97	66,47	66,47	3,76	4,77	3,60	
Quote cordolo	15,0	14,7	14,4	14,24	14,0	13,7	13,7	13,63	13,63	13,63	13,63	13,63	13,63	13,54	13,32	13,18	13,18	13,0	12,82	12,7
Quote strada	14,3		13,78		13,28			13,0			13,0				12,82				12,0	
Quote terreno davanti al muro	7,84	8,00	6,76	5,52	4,75			3,73			4,48			6,35	7,46			7,90	7,35	