Firmato digitalmente da: Alessandro Galano
Ordine degli Ingegneri della Provincia di Pescara
80013530680
C = IT

LOTTO 1

Firmato digitalmente da: SALVATORE COLLETTI
CN = COLLETTI SALVATORE
O = non presente
C = IT

PROGETTO ESECUTIVO	TAV. 04
PARTICOLARI COSTRUTTIVI	1:20 - 1:2

Il Dirigente:
Arch. Ugo Galanti

Il R.U.P.
Ing. Paolo Leccesi

Progettisti
Arch. Ugo Galanti
Arch. Salvatore Colletti
N° iscrizione 453
Ordine Architetti PPC Pescara

RTP (Raggruppamento Temporaneo di Professionisti)
Arch. Salvatore Colletti
Ing. Mauro della Penna
Ing. Alessandro Galano

Sindaco:
Avv. Guido Castelli

Firmato digitalmente da: Mauro Della Penna
CN = Della Penna Mauro
O = Ordine degli Ingegneri della Provincia di Pescara/80013530680
T = Ingegnere Sez.A
serialNumber = IT:DLLMRA64R20F839Q
e-mail = dellapennaingmauro@gmail.it
C = IT

PARTICOLARE PIANTA - SCALA 1:20

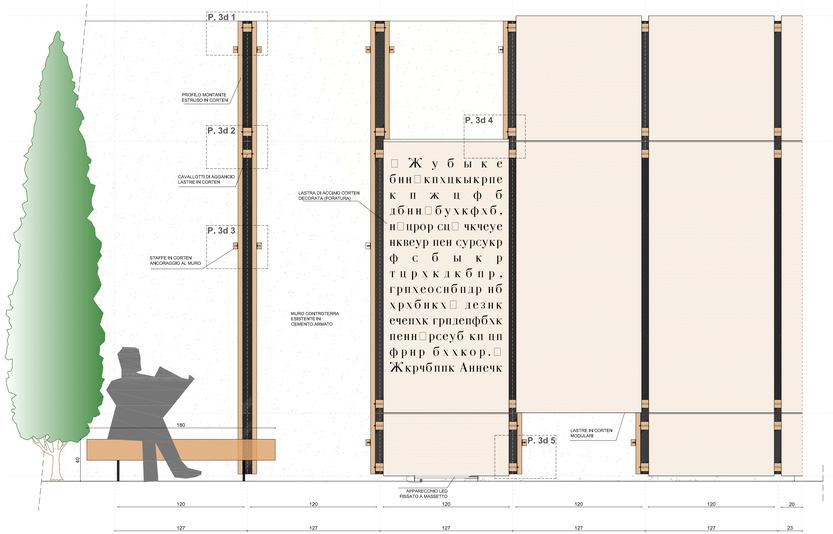

PARTICOLARE PIANTA - SCALA 1:20

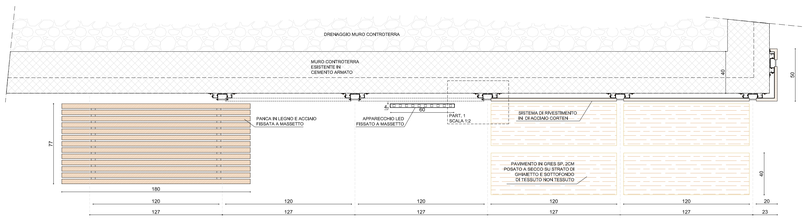

PARTICOLARE SEZIONE - SCALA 1:20

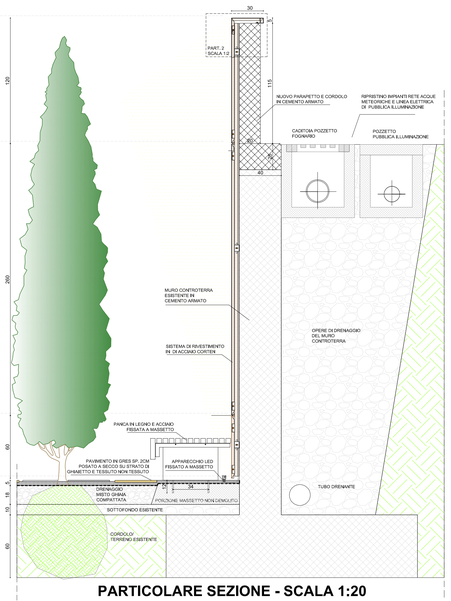

PARTICOLARE 3d PROFILI ESTRUSI IN CORTEN

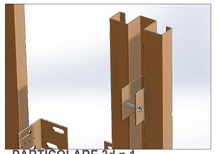

PARTICOLARE 3d n.1

PARTICOLARE 3d n.2

PARTICOLARE 3d n.3

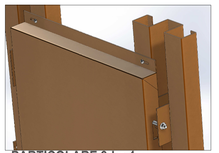

PARTICOLARE 3d n.4

PARTICOLARE 3d 5

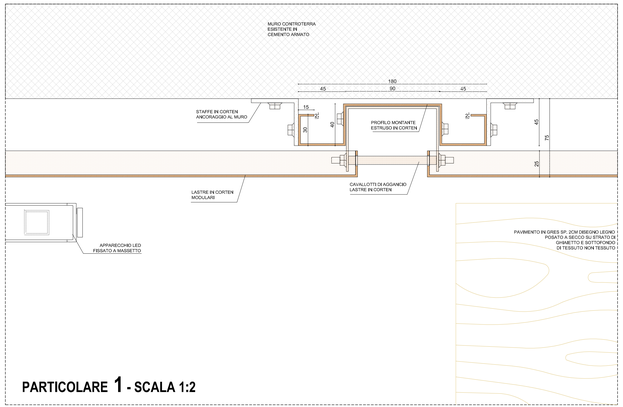

PARTICOLARE 1 - SCALA 1:2

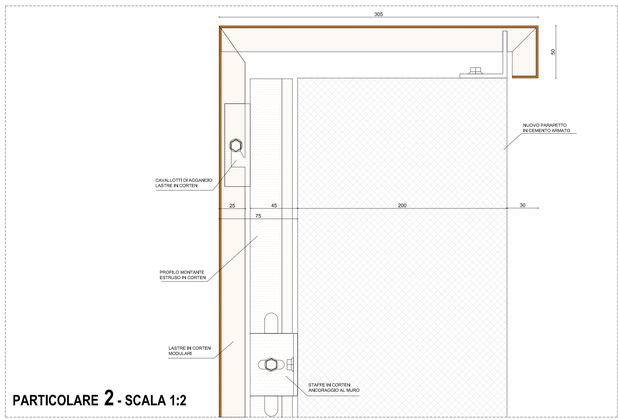

PARTICOLARE 2 - SCALA 1:2