



COMUNE DI ASCOLI PICENO

SETTORE PROGETTAZIONE E DIREZIONE OO.PP.
SETTORE PIANIFICAZIONE E PROGETTAZIONE URBANISTICA

ACCORDO DI PROGRAMMA IN VARIANTE AL P.R.G.
"INTERVENTO URBANISTICO DI RIQUALIFICAZIONE DI AREA SITA IN LOCALITA' MONTEROCCO, NEL QUARTIERE DI BORGO SOLESTA", IN VARIANTE AL VIGENTE P.R.G., FINALIZZATO ALLA REALIZZAZIONE DI EDILIZIA CONVENZIONATA"

Tav.8 AREA OGGETTO DI VARIANTE URBANISTICA
PLANIVOLUMETRICO DELLA ZONIZZAZIONE DI VARIANTE PROFILI
Adeguamento della proposta alle osservazioni avanzate dagli Enti competenti in sede di conferenza dei servizi del 18/07/2012

Scala 1:500	Data : SETTEMBRE 2012
IL SOGGETTO PROPONENTE	A.T.I. Grillo di Gasperi G. & C. Srl Gaspari Gabriele Srl
PROGETTISTI	Arch. G. Lupi Arch. G. Baroni Ing. P. Morganti
IL RESPONSABILE DEL PROCEDIMENTO	Arch. Ugo Galanti
IL SINDACO	Avv. Guido Castelli
L'ASSESSORE ALL'URBANISTICA	Geom. Luigi Lattanzi
IL DIRIGENTE DEL SETTORE URBANISTICA	Ing. Cristoforo Everard Weldon
IL SEGRETARIO GENERALE	




Legenda

- perimetro di variante zona C di espansione
- limite di inedificabilità cimiteriale
- sagoma massimo ingombro piani terra
- sagoma massimo ingombro corpi in elevazione
- area privata di pertinenza degli edifici
- area privata di pertinenza degli edifici localizzata oltre il limite di rispetto cimiteriale
- verde pubblico attrezzato
- parcheggio pubblico
- viabilità pubblica di progetto
- fascia di rispetto della strada

Planivolumetrico e zonizzazione - scala 1:500

Legenda

- andamento del terreno ante operam
- andamento del terreno post operam

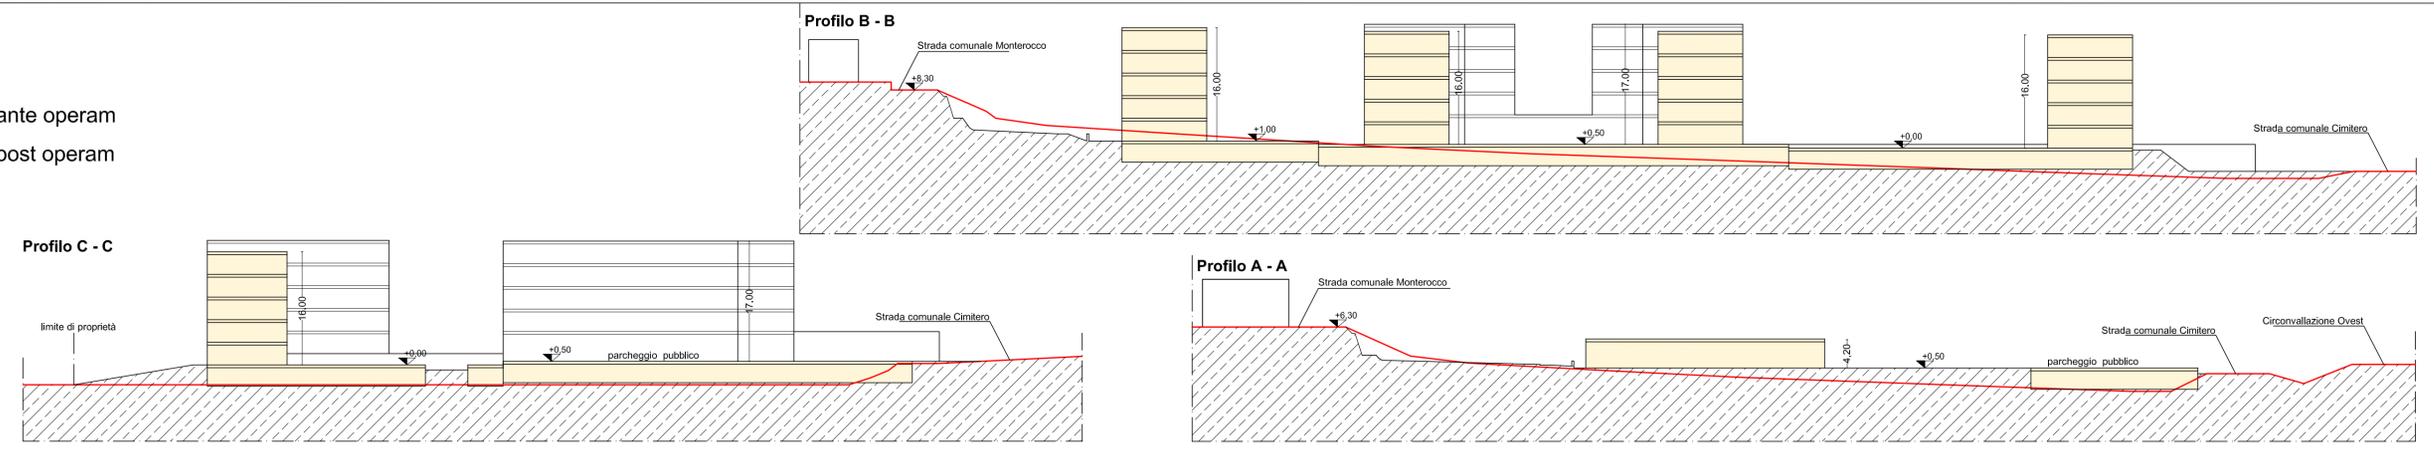

Profili - scala 1:500