COMUNE DI ASCOLI PICENO

SETTORE PIANIFICAZIONE E PROGETTAZIONE URBANISTICA

PROVINCIA DI ASCOLI PICENO
COMUNE DI ASCOLI PICENO

ACCORDO DI PROGRAMMA
PER L'ATTUAZIONE DI UN INTERVENTO URBANISTICO DI RIQUALIFICAZIONE DI UN'AREA SITA IN LOCALITA' MONTICELLI

Proposta di intervento "n.38 - area ex Rendina"
Programma di Riqualificazione Urbana e Sviluppo Sostenibile del Territorio - PRUSST
Decreto Ministeriale 8 ottobre 1998 - Accordo Quadro del 18 luglio 2002

PROGETTO URBANISTICO DI VARIANTE AL P.E.E.P. MONTICELLI

Tav. PU 01 - AP

LOCALIZZAZIONE DEGLI INTERVENTI INCLUSI NEL PROGRAMMA SU AEROFOTOGRAMMETRIA E SU ORTOFOTOCARTA

Adeguamento della proposta alle richieste avanzate da Comune e Provincia di Ascoli Piceno nella riunione del 24 novembre 2011

Scala 1:5.000	Data: Maggio 2012
SOGGETTO PROPONENTE	*PROGETTO SVILUPPO S.r.l.* *Via Sandro Totti n. 10 - 60131 Ancona*
PROGETTISTI	*Ing. Piervincenzo Cittadini* *Arch. Salvatore Colletti* *Arch. Michela Giammarini*
IL DIRIGENTE DEL SETTORE URBANISTICA	*Ing. Cristoforo Everard Weldon*
RESPONSABILE DEL PROCEDIMENTO	*Arch. Ugo Galanti*
IL SINDACO	*Dott. Avv. Guido Castelli*
L'ASSESSORE ALL'URBANISTICA	*Geom. Luigi Lattanzi*

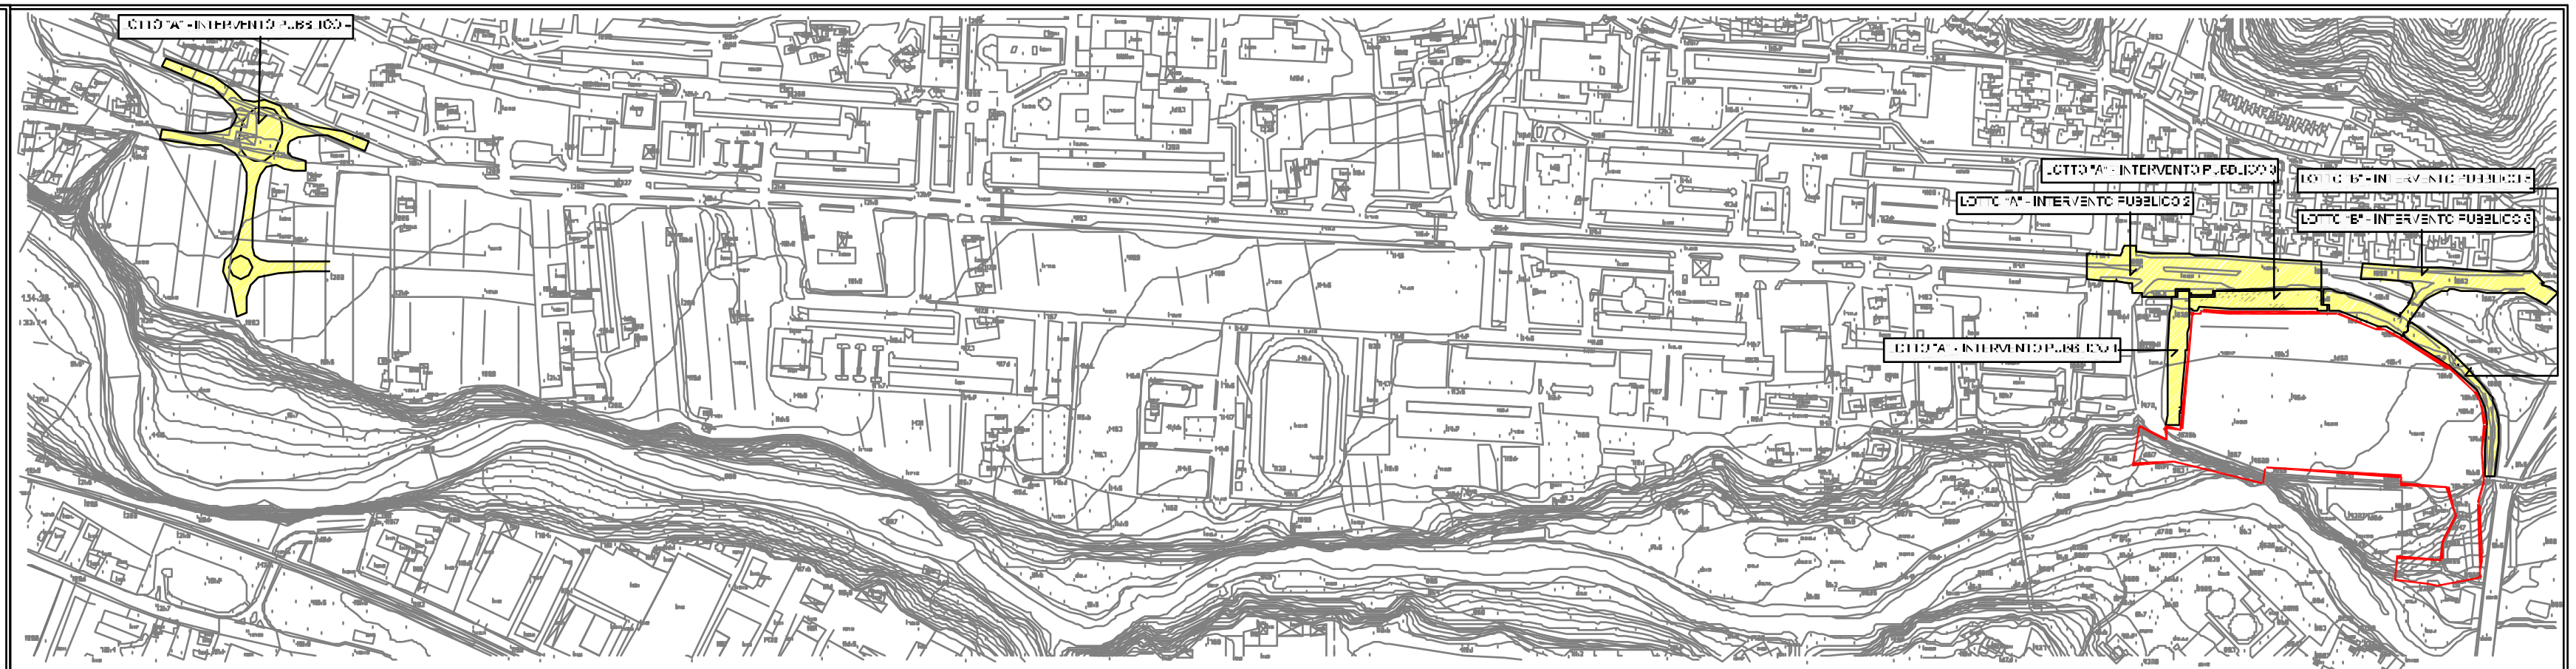

IP 2.1 "A" - INTERVENTO PUBBLICO 1 - realizzazione rotatoria necessaria ed idonea a garantire il collegamento della viabilità di progetto con la viabilità esistente, nell'ambito del P.U.A. denominato comunale denominato "Monticelli di Cima n.2"

IP 2.2 "A" - INTERVENTO PUBBLICO 2 - realizzazione rotatoria sull'incrocio della strada vicinale Casaccia e relativi percorsi per la sua funzione di accesso ai lotti

IP 2.3 "A" - INTERVENTO PUBBLICO 3 - realizzazione parcheggio pubblico antistante via della Casaccia nei pressi delle e costruzioni ex Fornace Sabatini

IP 2.4 "A" - INTERVENTO PUBBLICO 4 - realizzazione percorso pedonale-ciclopedonale

IP 2.5 "B" - INTERVENTO PUBBLICO 5 - realizzazione rotatoria stradale e relativi percorsi in prossimità del sottopasso esistente in Via della Casaccia e realizzazione di parcheggio pubblico

IP 2.6 "B" - INTERVENTO PUBBLICO 6 - realizzazione parcheggio pubblico con aree pertinenziali in corrispondenza della rampa di accesso al ponte sull'asse e sensi di marcia parte carrabile e più in generale del paesaggio