

COMUNE DI ASCOLI PICENO

PROVINCIA DI ASCOLI PICENO

PROGETTO

PROGETTO ESECUTIVO 2° STRALCIO PER LA RIQUALIFICAZIONE DI VIALE DE GASPERI AD ASCOLI PICENO - AREA SUD.

COMMITTENTE

COMUNE DI ASCOLI PICENO

TIMBRO E FIRMA

OGGETTO

DOCUMENTAZIONE FOTOGRAFICA

N.	DATA EMISSIONE	SCALE	ARCHIVIO	COD. COMMESSA
A_02	DICEMBRE 2017	VARIE		067_2013_PUBB



SEDE LEGALE: CORSO MAZZINI, 59 - 63100 - ASCOLI PICENO (AP)
SEDE OPERATIVA: VIA POMEZIA, 2 - 63074 - SAN BENEDETTO DEL TRONTO (AP)
TEL./FAX 0735/753435 - E-MAIL: info@trendproject.it

IL PROGETTISTA



- | | | |
|---|---|---------------------------------------|
| <input type="checkbox"/> STUDIO DI FATTIBILITA' | <input type="checkbox"/> DEFINITIVO | <input type="checkbox"/> USO CANTIERE |
| <input type="checkbox"/> AUTORIZZAZIONE | <input checked="" type="checkbox"/> ESECUTIVO | <input type="checkbox"/> |
| <input type="checkbox"/> PRELIMINARE | <input type="checkbox"/> COSTRUTTIVO | <input type="checkbox"/> |

N.	DATA	REDAZ.	CHECK	APPROV.	DESCRIZIONE
0	DICEMBRE 2017	E.P.	E.P.	A.P.	PROGETTO ESECUTIVO
1					
2					
3					
4					
5					

PLANIMETRIA STATO ATTUALE - SCALA 1:2000

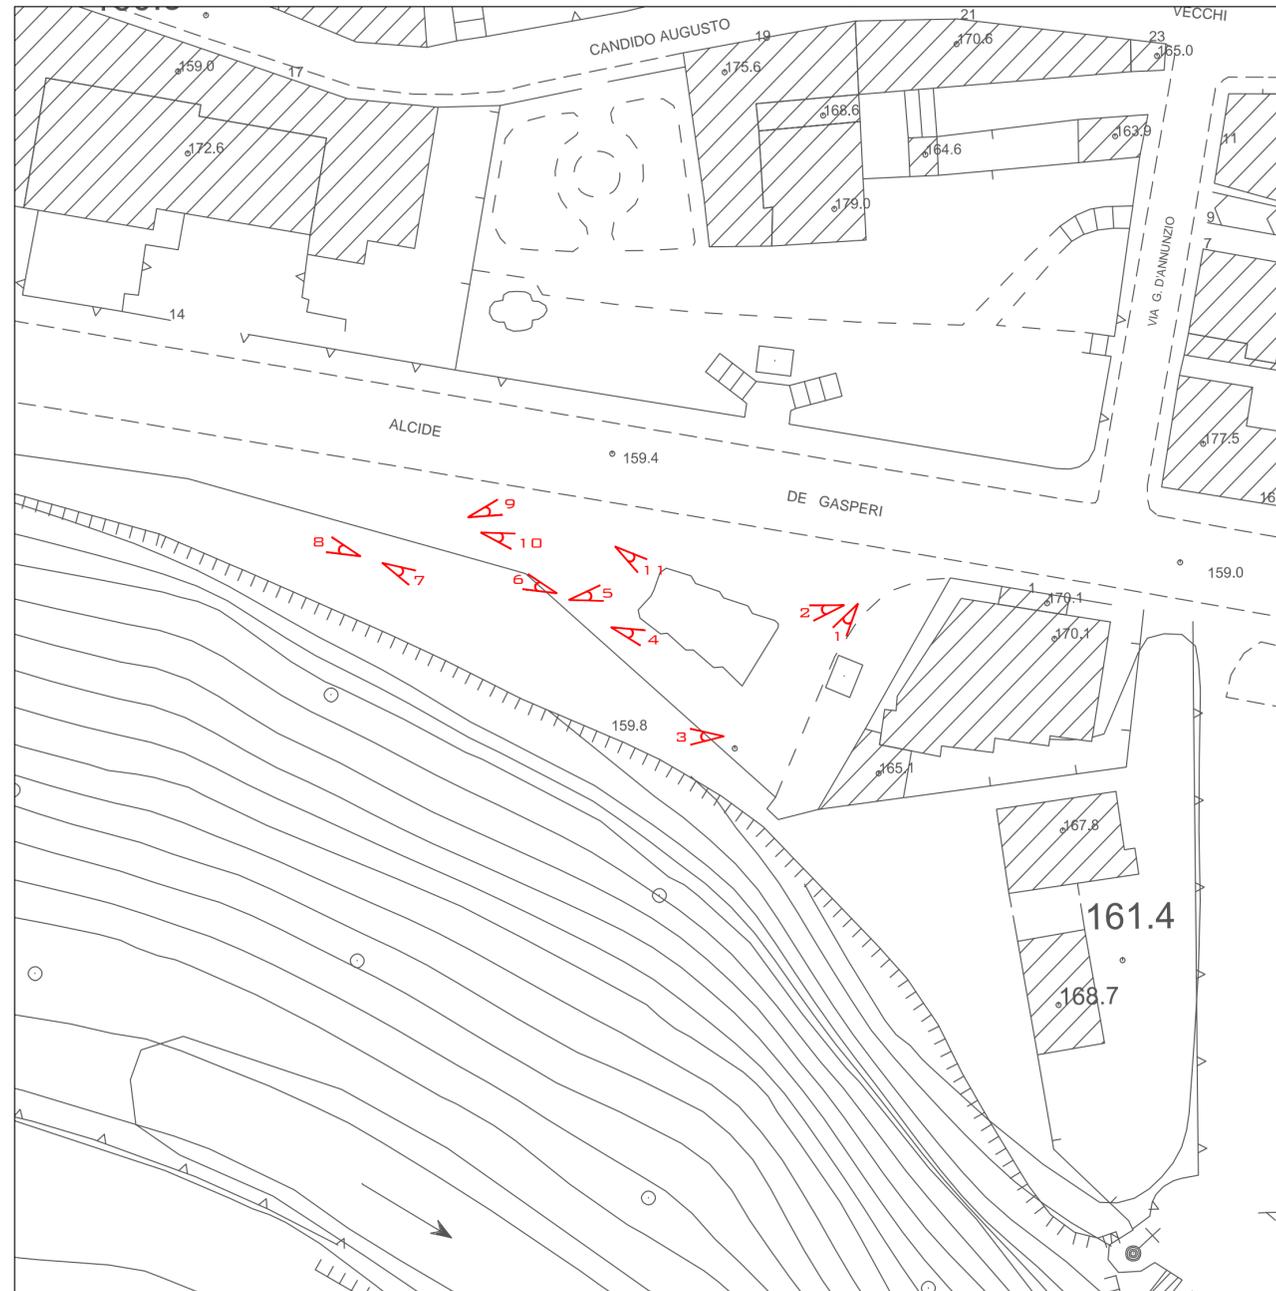


FOTO 1



FOTO 2



FOTO 3



FOTO 4



FOTO 5



FOTO 6



FOTO 7



FOTO 8



FOTO 9



FOTO 10



FOTO 11

