



COMUNE DI ASCOLI PICENO

SETTORE PIANIFICAZIONE E PROGETTAZIONE URBANISTICA

PROVINCIA DI ASCOLI PICENO
COMUNE DI ASCOLI PICENO

PER L'ATTUAZIONE DI UN INTERVENTO URBANISTICO DI RIQUALIFICAZIONE DI UN'AREA SITA IN LOCALITA' MONTICELLI

Proposta di intervento n. 38 - area ex Bandiera
Programma di Riqualificazione Urbana e Sviluppo Socioabitativo del Territorio - PRUSUR
Decreto Ministeriale 9 ottobre 1988 - Accordo Quadro del 18 luglio 2002

PROGETTO DEFINITIVO

PARCO PUBBLICO ATTREZZATO DI CESSIONE

Tav. PA 05 - AP

LOCALIZZAZIONE AREA DI INTERVENTO SU STRALCIO ZONIZZAZIONE P.E.E.P. MONTICELLI VIGENTE E SU STRALCIO TAV. 6 ZONIZZAZIONE PROPOSTA PROGETTO SVILUPPO SRL

Adeguamento della proposta alle richieste avanzate da Comune e Provincia di Ascoli Piceno nella riunione del 24 novembre 2011

Scala 1:1.000 Data: Maggio 2012

SOGGETTO PROPONENTE PROGETTO SVILUPPO S.r.l.
Via Sandro Toti n. 10 - 60131 Ancona

PROGETTISTI
Ing. Pierincenzo Citadini
Arch. Salvatore Colletti
Arch. Michela Giannarini

IL DIRIGENTE DEL SETTORE URBANISTICA Ing. Cristoforo Evarard Weidon


RESPONSABILE DEL PROCEDIMENTO Arch. Ugo Galanti

IL SINDACO Dott. Avv. Guido Castelli


L'ASSESSORE ALL'URBANISTICA Geom. Luigi Lattanzi

STRALCIO ZONIZZAZIONE P.E.E.P. MONTICELLI VIGENTE

- ZONA 13 VERDE PUBBLICA (art. 4 N.T.A.)
- AREE VERDE PUBBLICO (SPONDE) NON FRUIBILI
- ZONE SERVIZI CITTADINI
- P.P.A.R. - VINCOLI CORSI D'ACQUA
- ZONA 17S - ATTR. SPORTIVE PUBBL. (art. 9 N.T.A.)
- AMBITI PERMANENTI
- LOCALIZZAZIONE AREA DI INTERVENTO

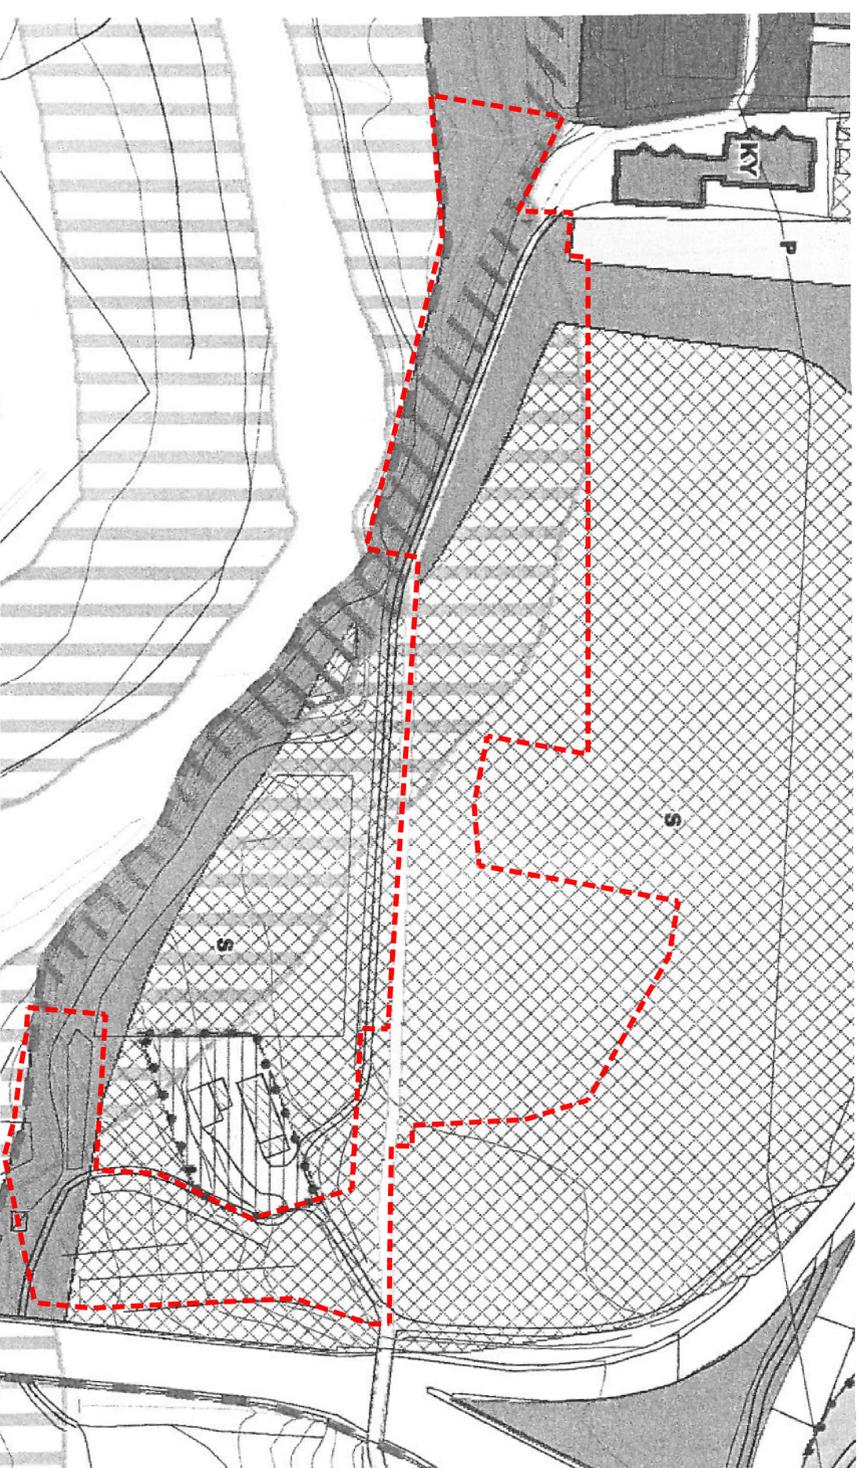

STRALCIO TAV. 6 - PROGETTO URBANISTICO PROPOSTA PROGETTO SVILUPPO S.r.l.

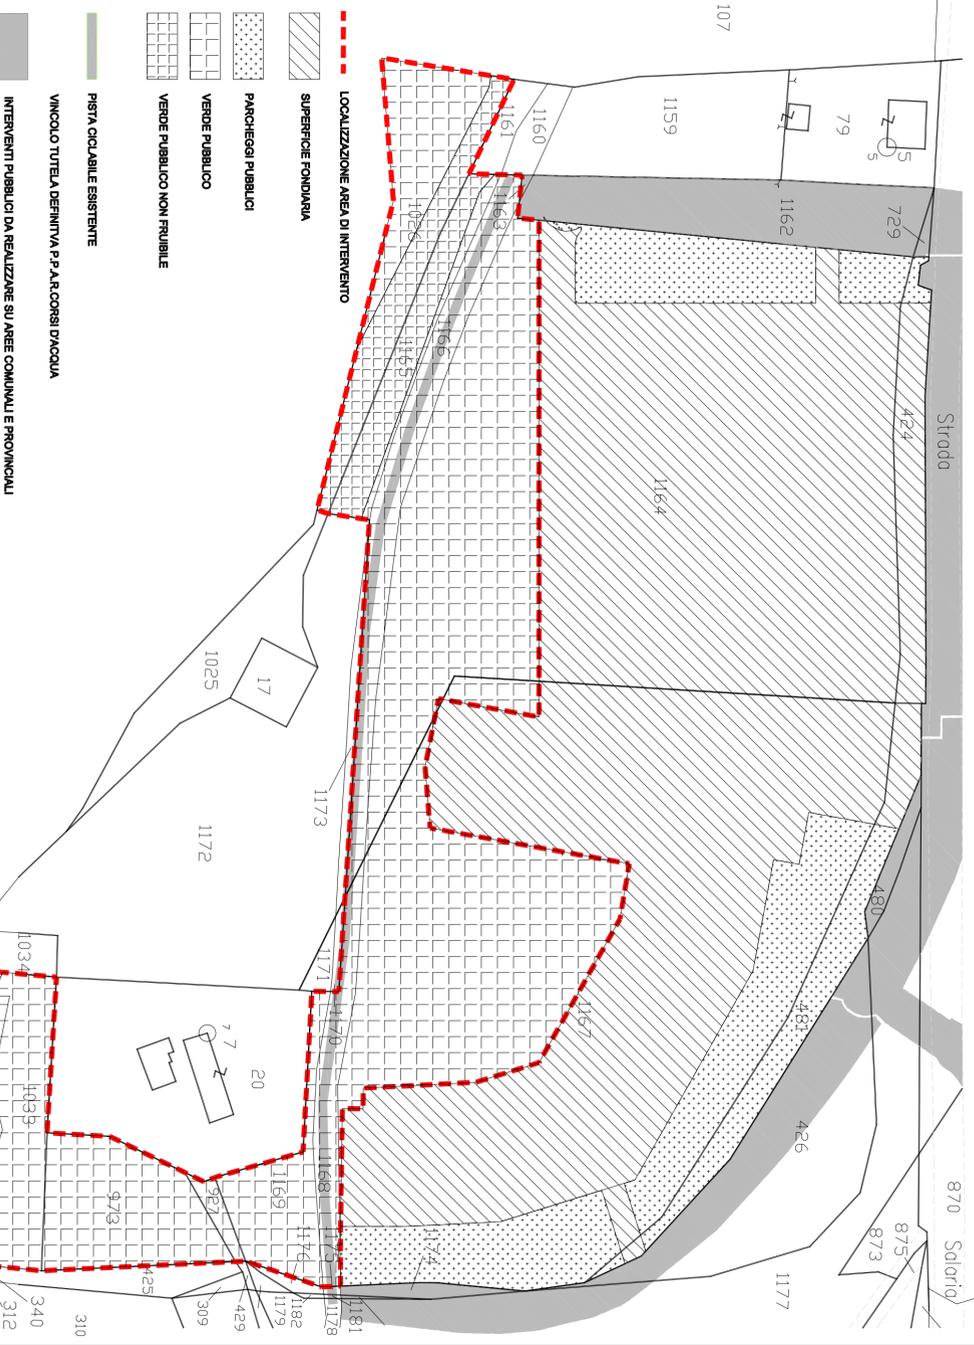

- LOCALIZZAZIONE AREA DI INTERVENTO
- SUPERFICIE FONDIARIA
- PARCHeggi PUBBLICI
- VERDE PUBBLICO
- VERDE PUBBLICO NON FRUIBILE
- PISTIA CICLABILE ESISTENTE
- VINCOLO TUTELA DEFINITIVA P.P.A.R. CORSI D'ACQUA
- INTERVENTI PUBBLICI DA REALIZZARE SU AREE COMUNALI E PROVINCIALI