

PRESCRIZIONI MATERIALI:

Le proprietà del materiale secondo NTC 2008

CONGLOMERATO CEMENTIZIO ARMATO			
Elementi di costruzione:		PARAPETTI	
Classe calcestruzzo:	C32/40	Classe di esposizione:	XC4
Classe di umidità (resistenza al gelo-sali scongelanti):	WF	Classe di monitoraggio:	UK 2
acciaio per armature			B 450 C
Resistenza alla trazione f_t :			> 540 [N/mm ²]
Snervamento f_s :			450 [N/mm ²]
requisiti speciali:			
Rugosità superficiale richiesta di giunti di costruzione			Grossolano
Valore nominale di massima granulometria aggregati			20 mm
Tipologia cemento			42,5 R
Classe cemento			II/A-LL
Cemento con basso valore di idratazione			NWLH
Classe di consistenza:			F3/S3
Copriferro:			
1. Livello di armatura	intradosso		30 mm
	estradosso		30 mm
Tolleranza:		$\Delta c =$	5 mm



Comune di Ascoli Piceno

medaglia d'oro al valore militare per attività partigiana

SETTORE PROGRAMMAZIONE E PROGETTAZIONE OO.PP

**PROGRAMMA STRAORDINARIO DI INTERVENTO PER LA RIQUALIFICAZIONE URBANA
E LA SICUREZZA DELLE PERIFERIE DELLE CITTA' METROPOLITANE E DEI COMUNI CAPOLUOGO DI PROVINCIA.**

art. 1, comma n. 974 Legge 208 del 28/12/2015 "Disposizioni per la formazione del bilancio annuale e pluriennale dello Stato (legge di stabilità 2016) e del DPCM del 25 maggio 2016

INTERVENTO 6.1

"Riqualificazione Via dei Girasoli ... e Sistemazione percorsi Pedonale Ovest, lotti 1,2,3,4"

LOTTO 1

(riqualificazione tratto centrale della pedonale mediante demolizione portico)

S

PROGETTO ESECUTIVO

TAV. 06

SETTEMBRE 2017

Sezioni - Armatura elementi ed interventi integrativi - Particolari costruttivi

1:50/25/10

Il Dirigente:

Arch. Ugo Galanti

Il R.U.P.:

Ing. Paolo Leccesi

Progettisti

Arch. Ugo Galanti

RTP (Raggruppamento Temporaneo di Professionisti)

Arch. Salvatore Colletti


Ing. Mauro della Penna

Ing. Alessandro Galano


Sindaco:

Avv. Guido Castelli


**STATO DI FATTO
SEZ A-A : ARMATURA MURO DI
CONTENIMENTO PORTICO**
Scala 1:50

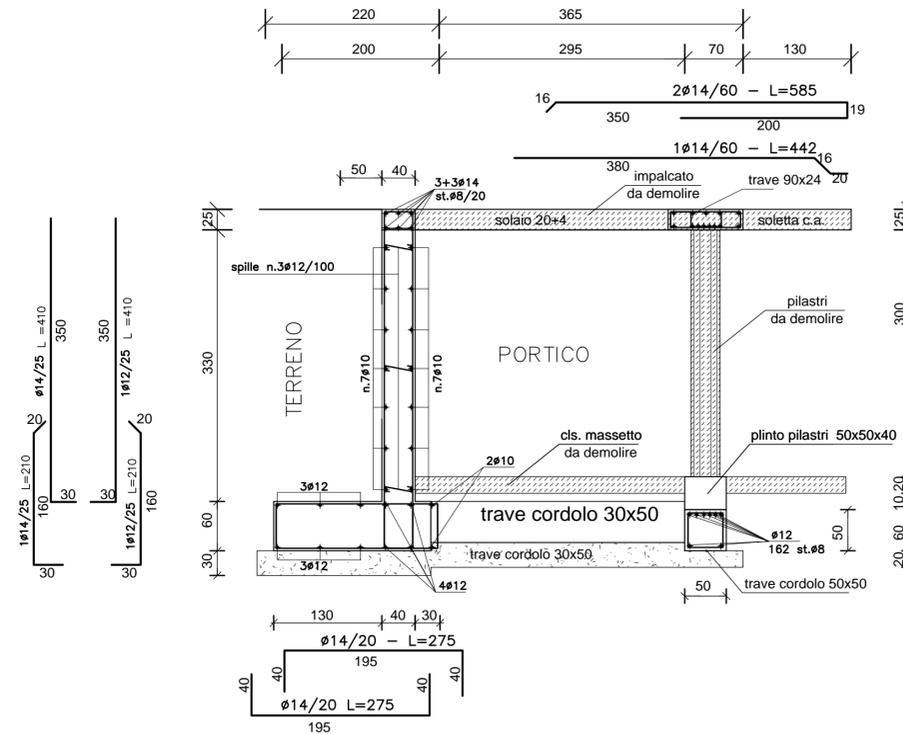


ARMATURA TRAVE CORDOLO 30X50
Scala 1:50

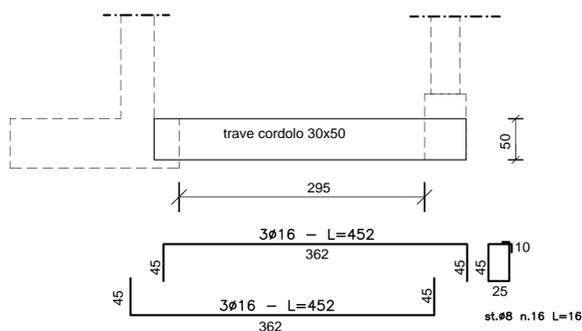

ARMATURA PLINTO PILASTRι 50X50X40
Scala 1:25

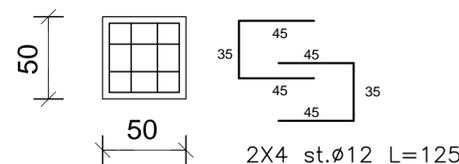

**STATO DI PROGETTO
SEZ A-A : ARMATURA MURO DI
CONTENIMENTO PORTICO**
Scala 1:50

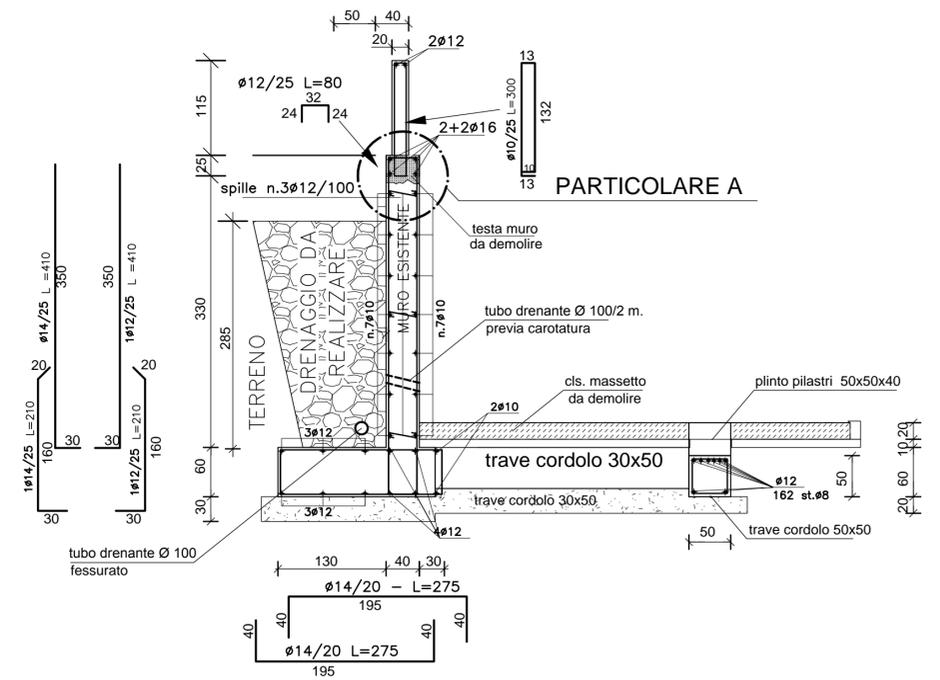

**PARTICOLARE A - GIUNZIONE
MURO ESISTENTE-PARAPETTO** Scala 1:10

