



COMUNE DI:
ASCOLI PICENO

PROVINCIA DI:
ASCOLI PICENO

PROGETTO PER IL RECUPERO, LA RISTRUTTURAZIONE
ED IL RISANAMENTO CONSERVATIVO DI ALCUNI
TRATTI DELLA CINTA MURARIA DEL
CENTRO STORICO DI ASCOLI PICENO

PROGETTO DEFINITIVO-ESECUTIVO

ELABORATO
02(A) ELABORATO GRAFICO INTERVENTO (A)
Planimetrie, sezioni e documentazione fotografica


Committente:
PIAZZA ARRINGO, 1
63100 Ascoli Piceno
Responsabile del Procedimento
Dott. Ing. Cristoforo Everard Weldon

PROGETTISTI
Arch. Ugo Galanti


Ing. Fernando Mistichelli

geol. Andrea Cavucci


DATA:
LUGLIO 2014

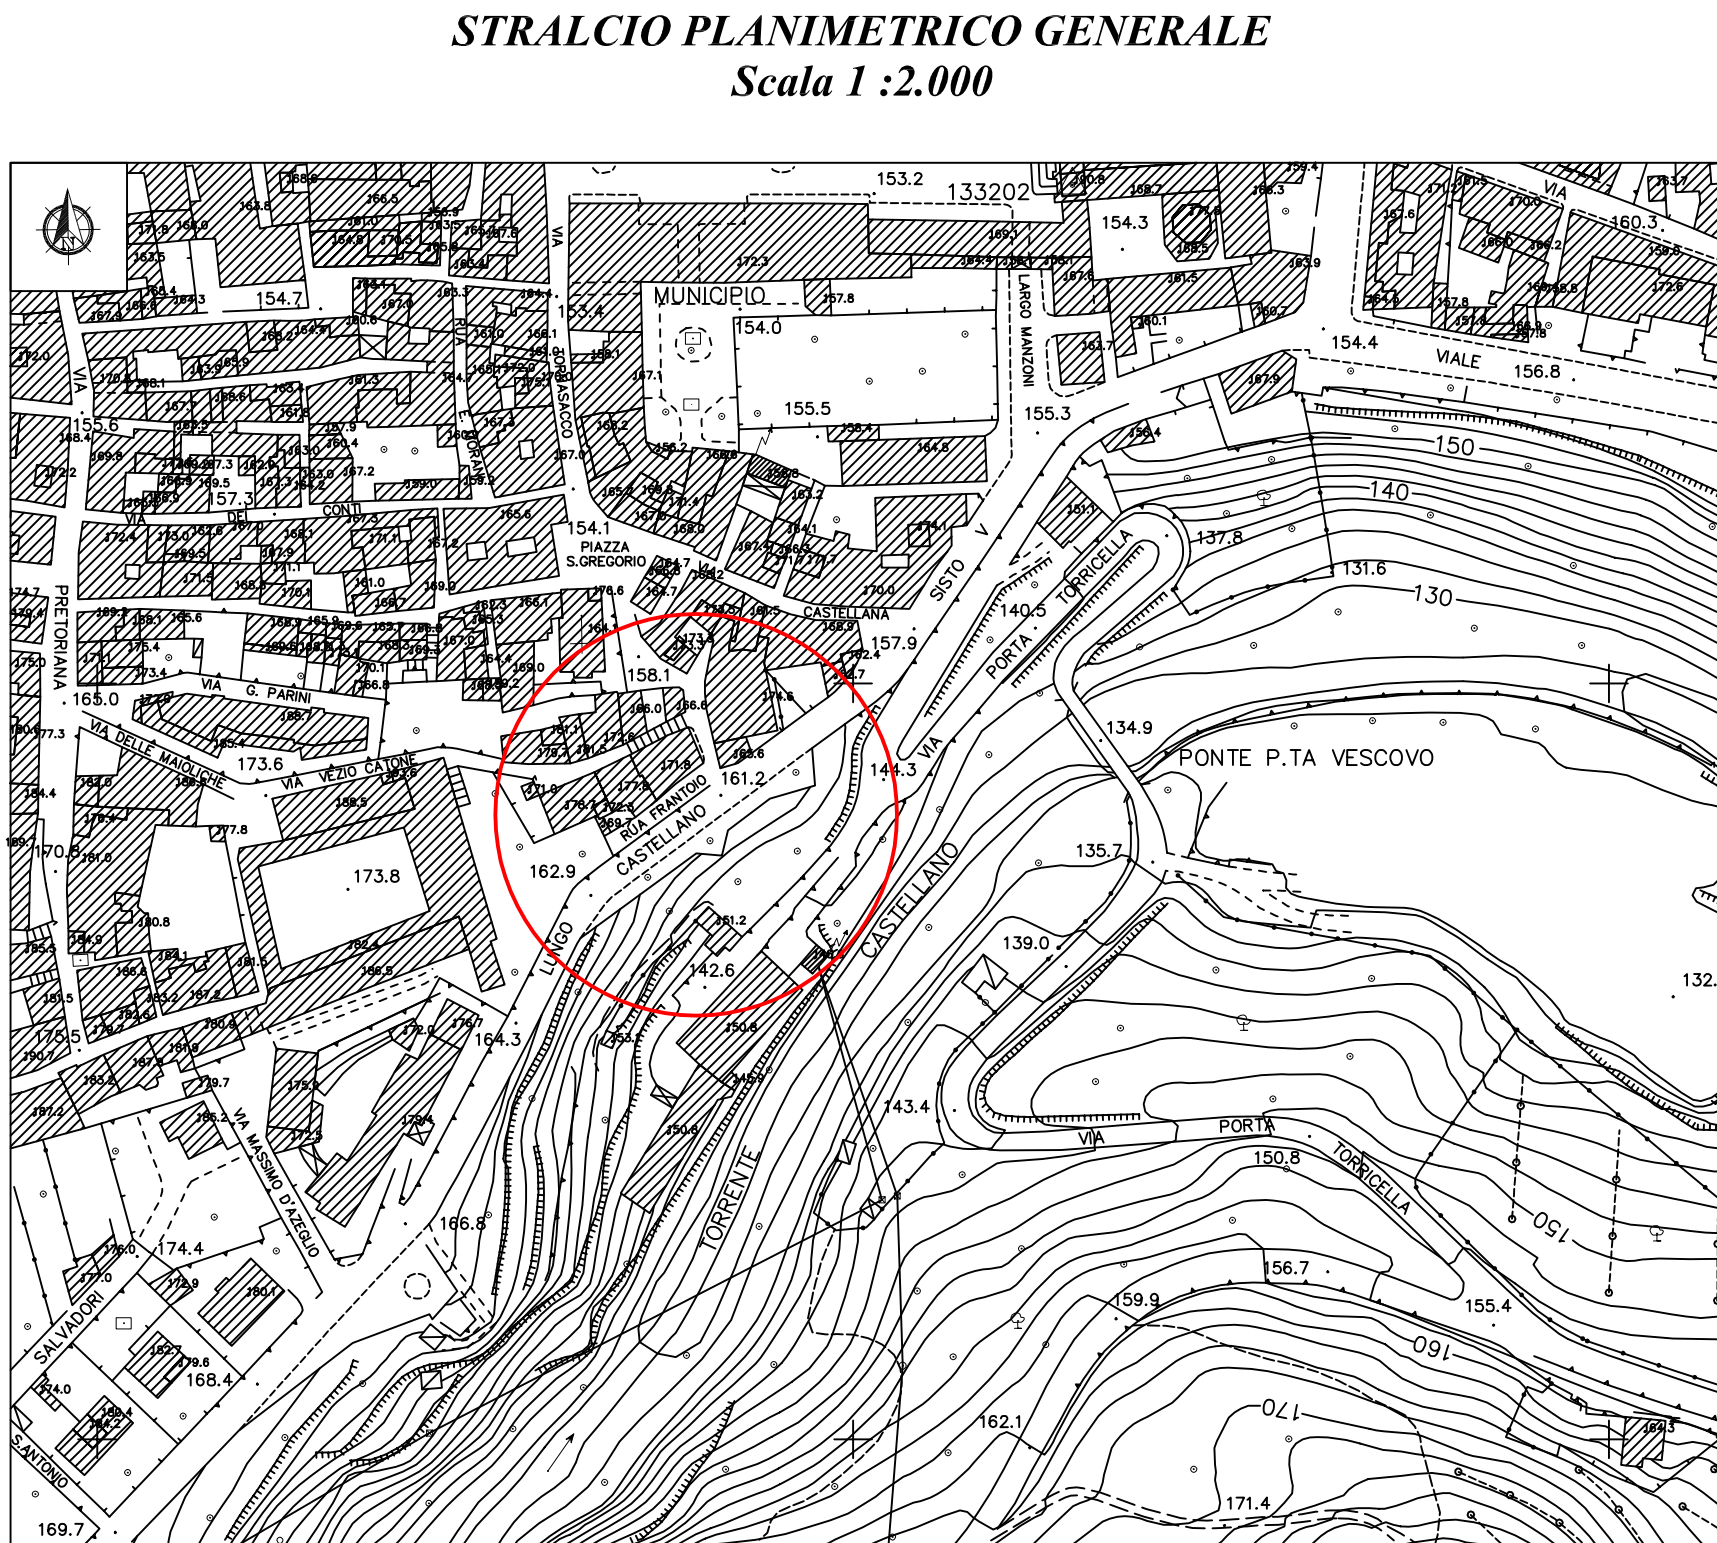

Ubicazione tratto di muro
oggetto di studio

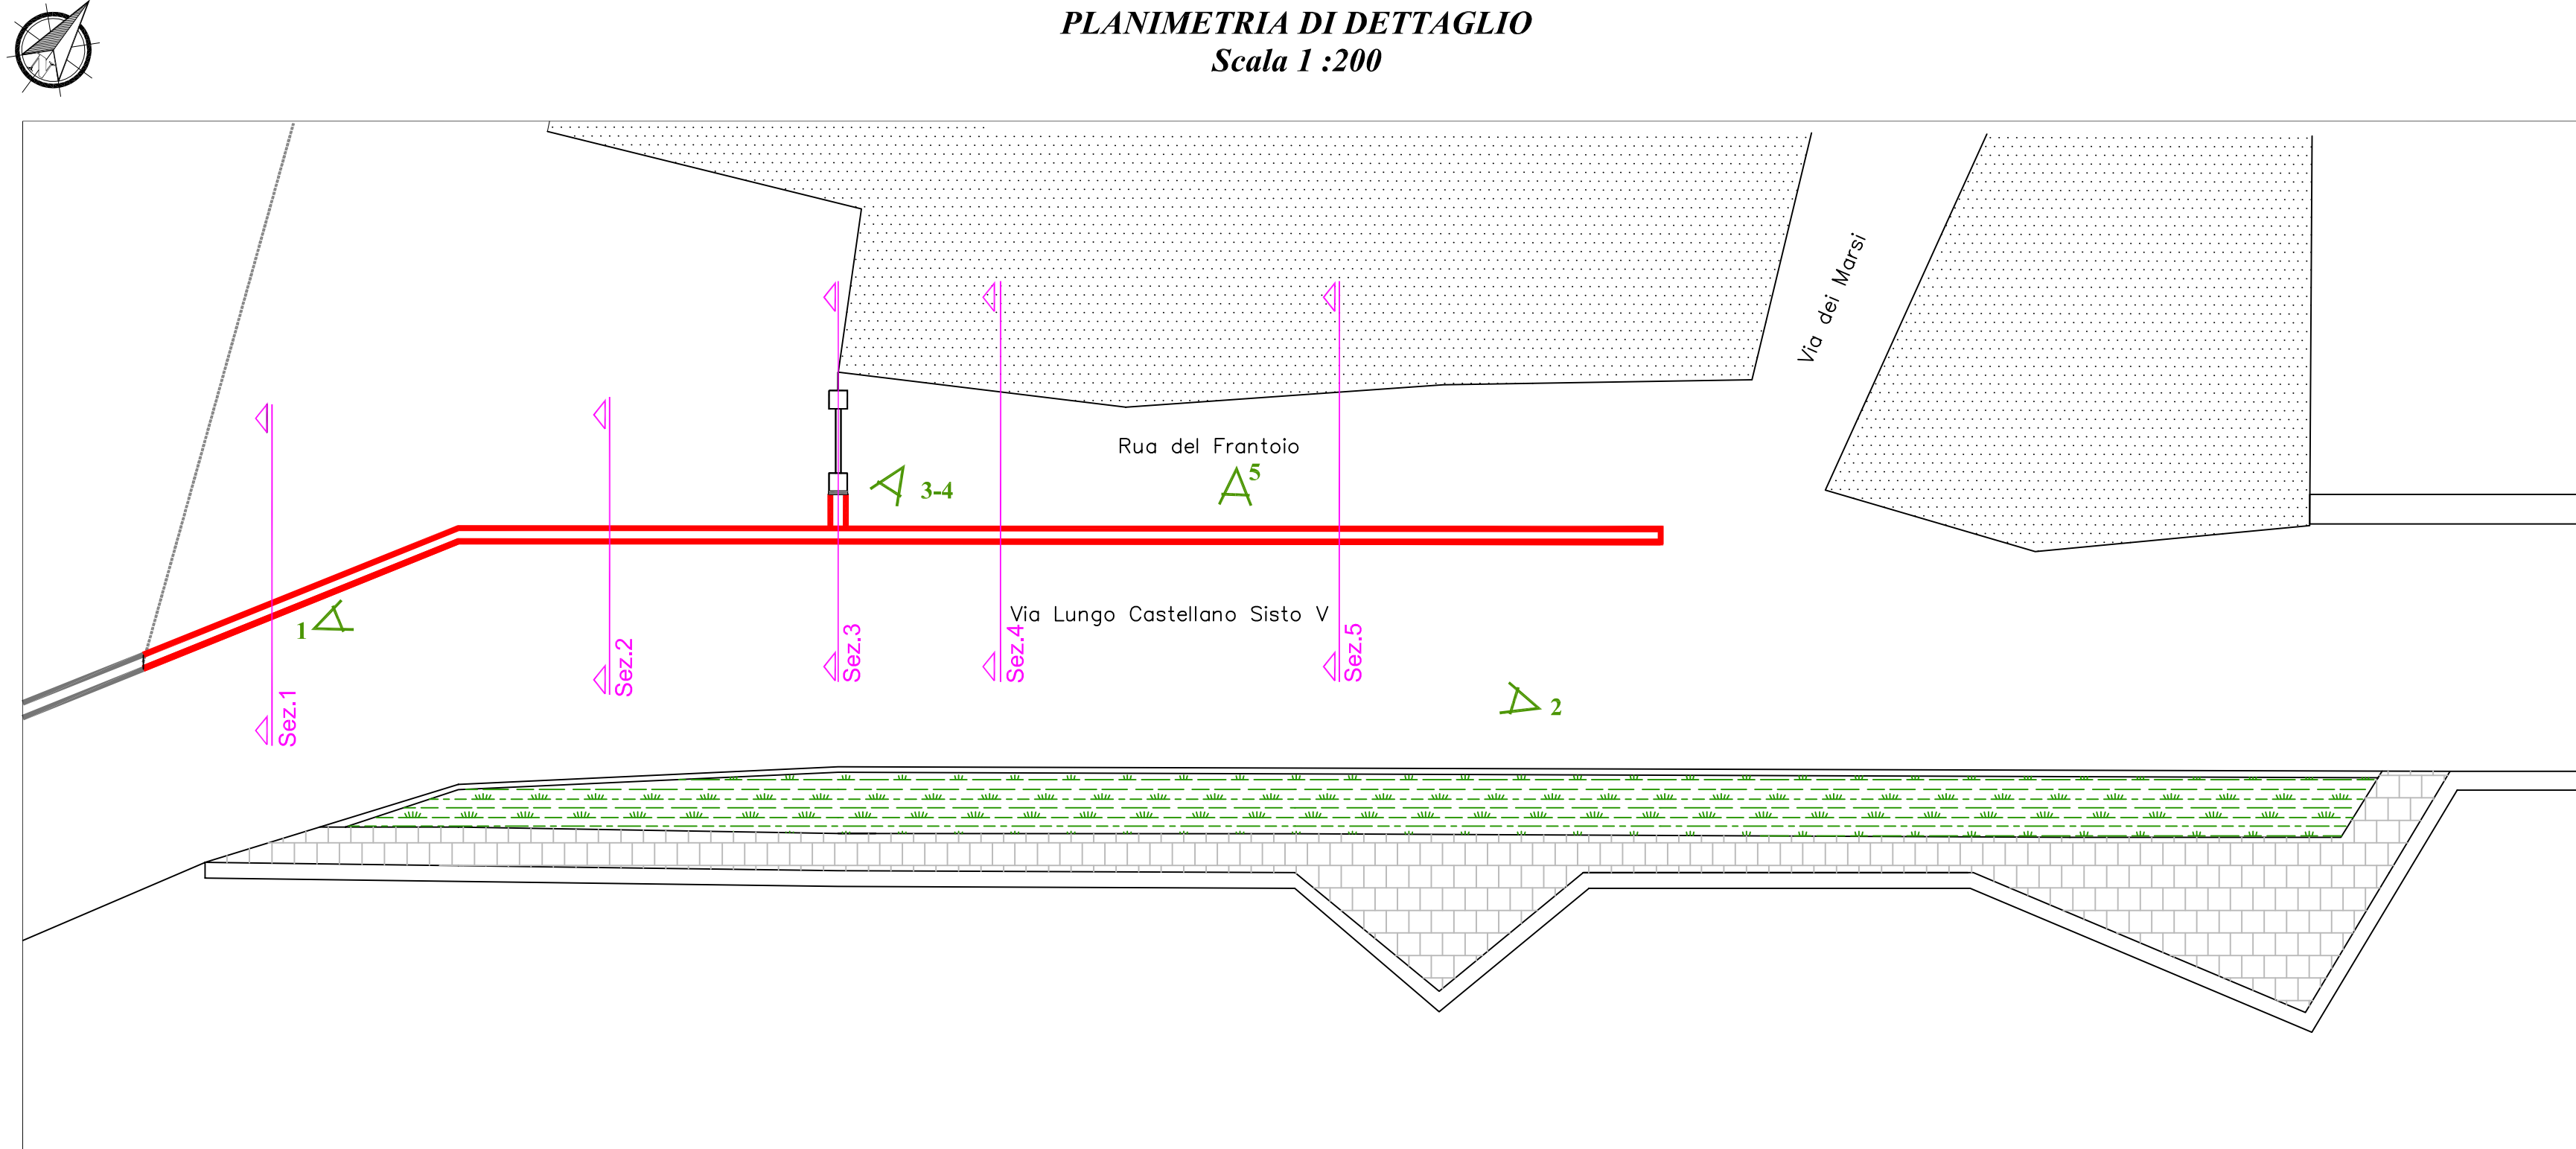

SEZIONE PROSPETTICA (Vista da Sud-Est)
Scala 1:100

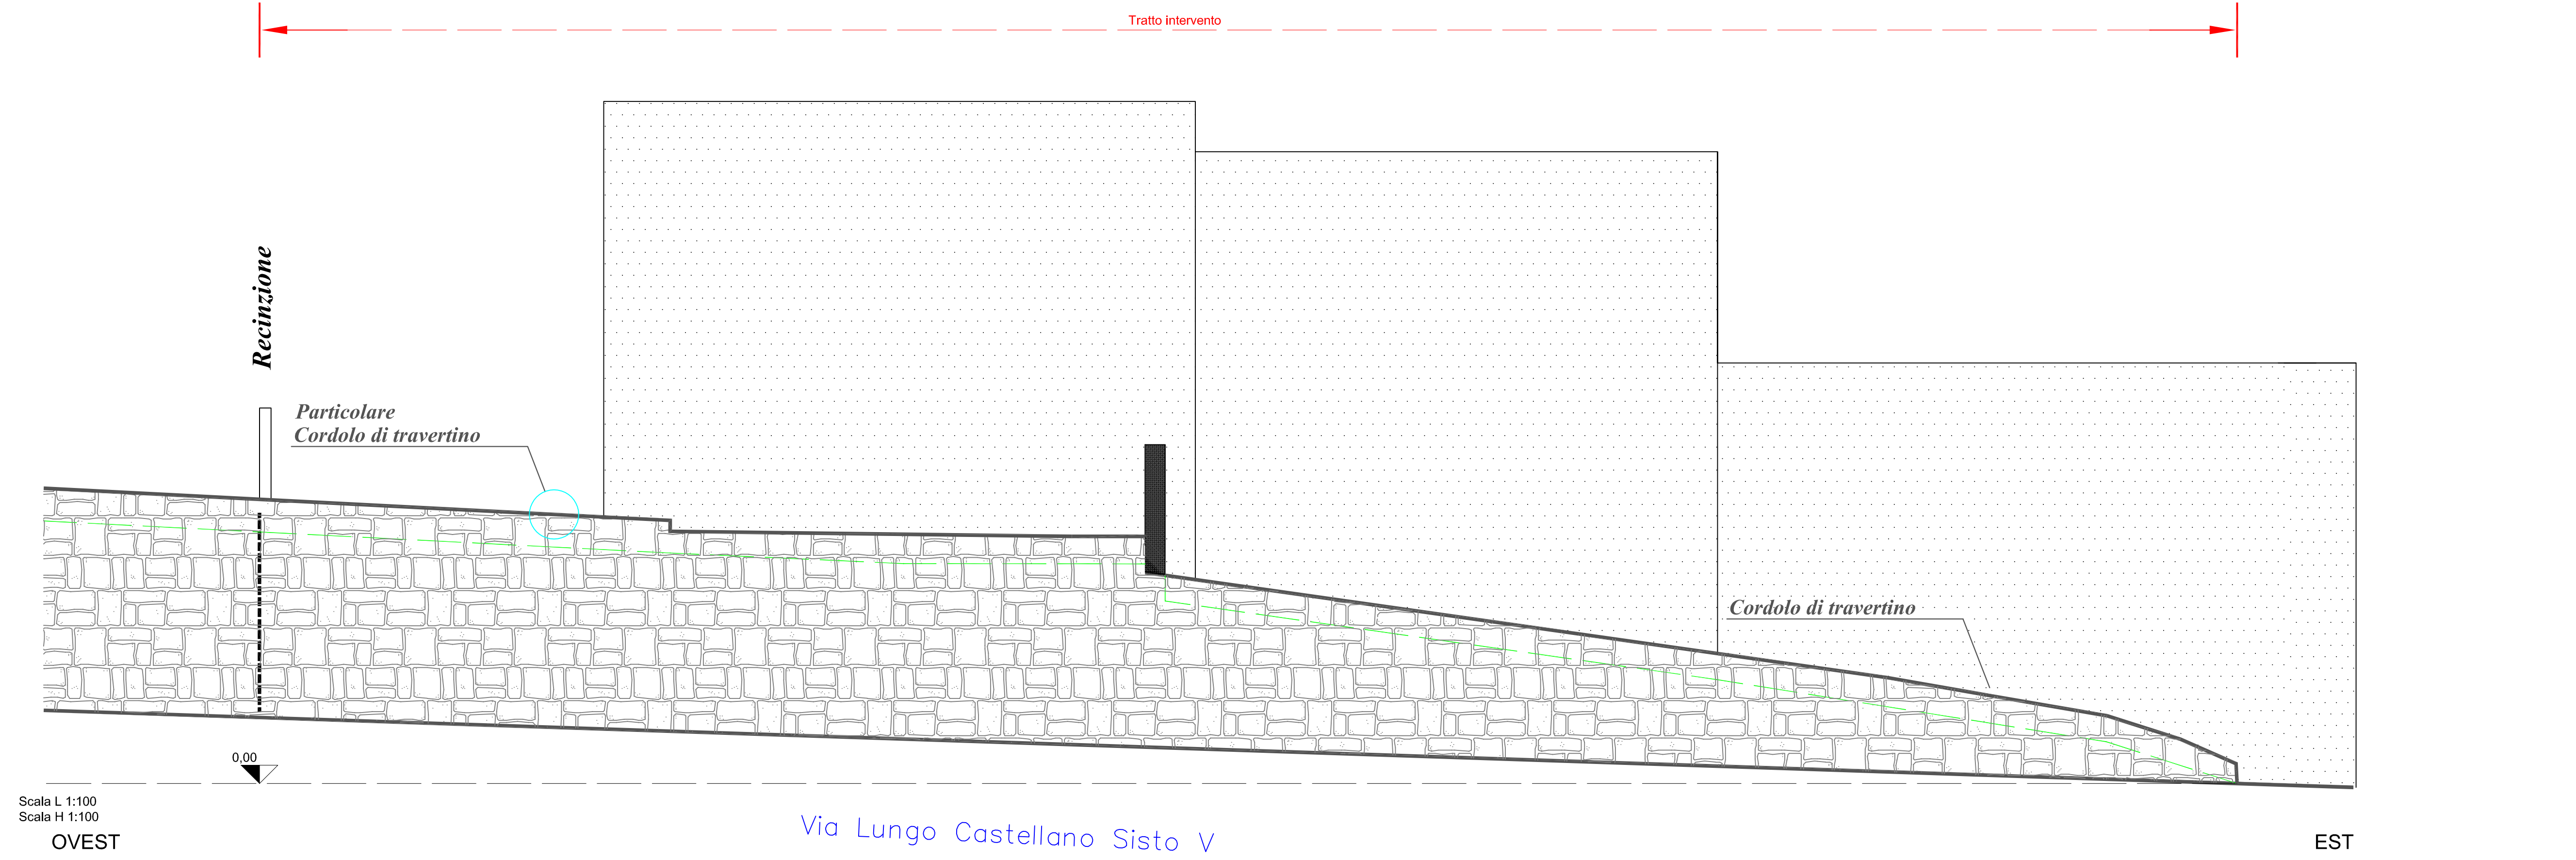

Numero	A	B	C	D	E	F
Distanze progressive	0,00	11,20	24,70	50,65	52,85	54,20
Distanze parziali		11,20	13,50	25,65	2,00	1,55
Quote strada	1,80	1,43	0,90	0,12	0,06	0,00
Quote testa muro dal piano strada	5,95	5,75 5,45	4,70	1,73	1,16	0,53
Quote terreno a tergo dal p. strada	5,06	4,86 4,65	4,10	1,00	0,30	0,00
Sezioni trasversali	Sez.1	Sez.2	Sez.3	Sez.4	Sez.5	

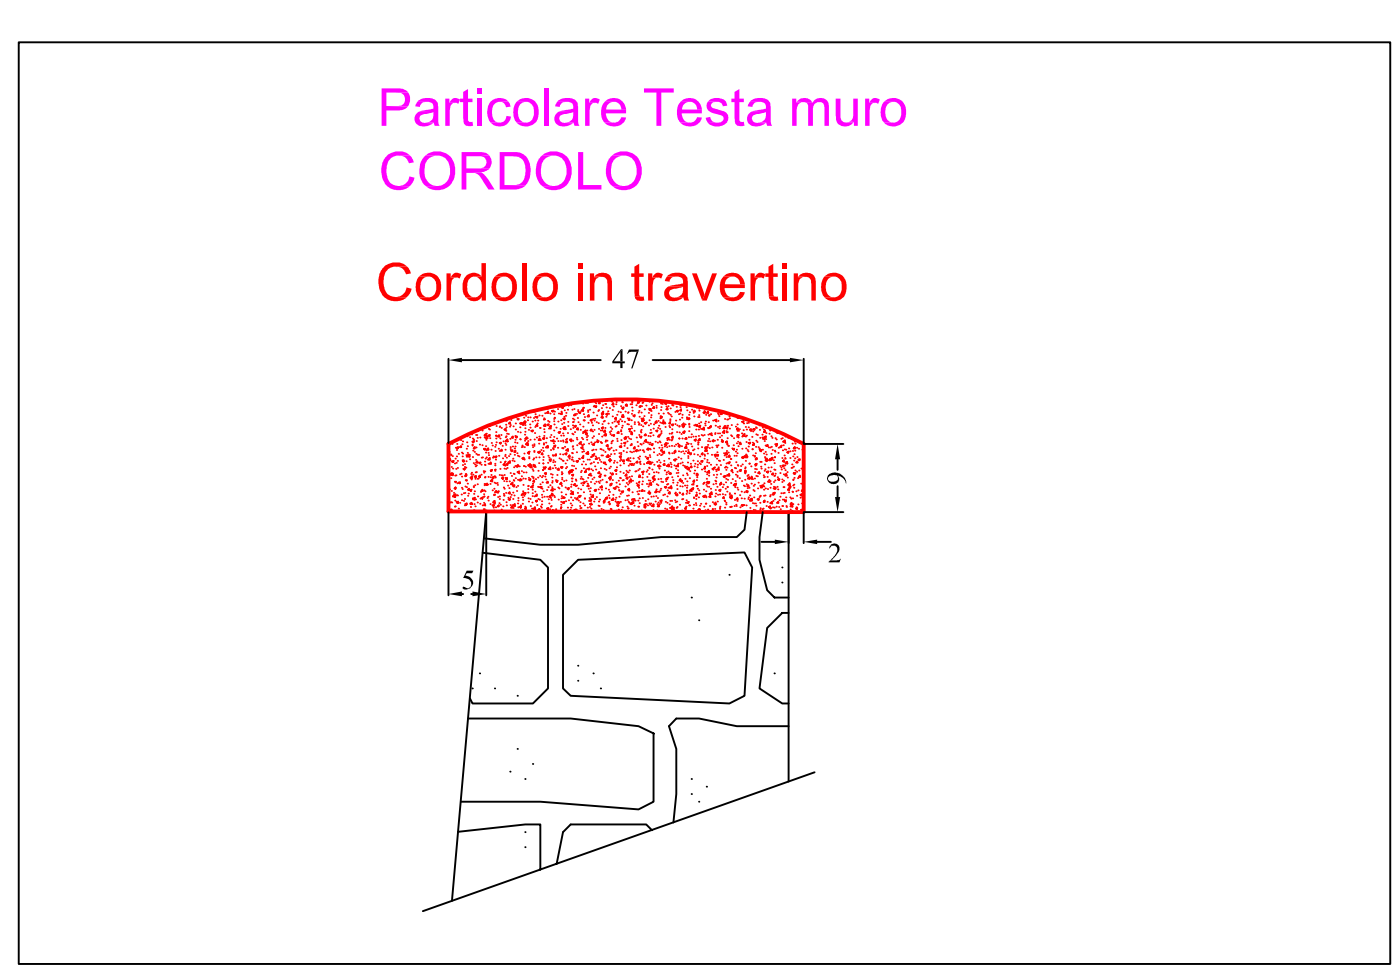
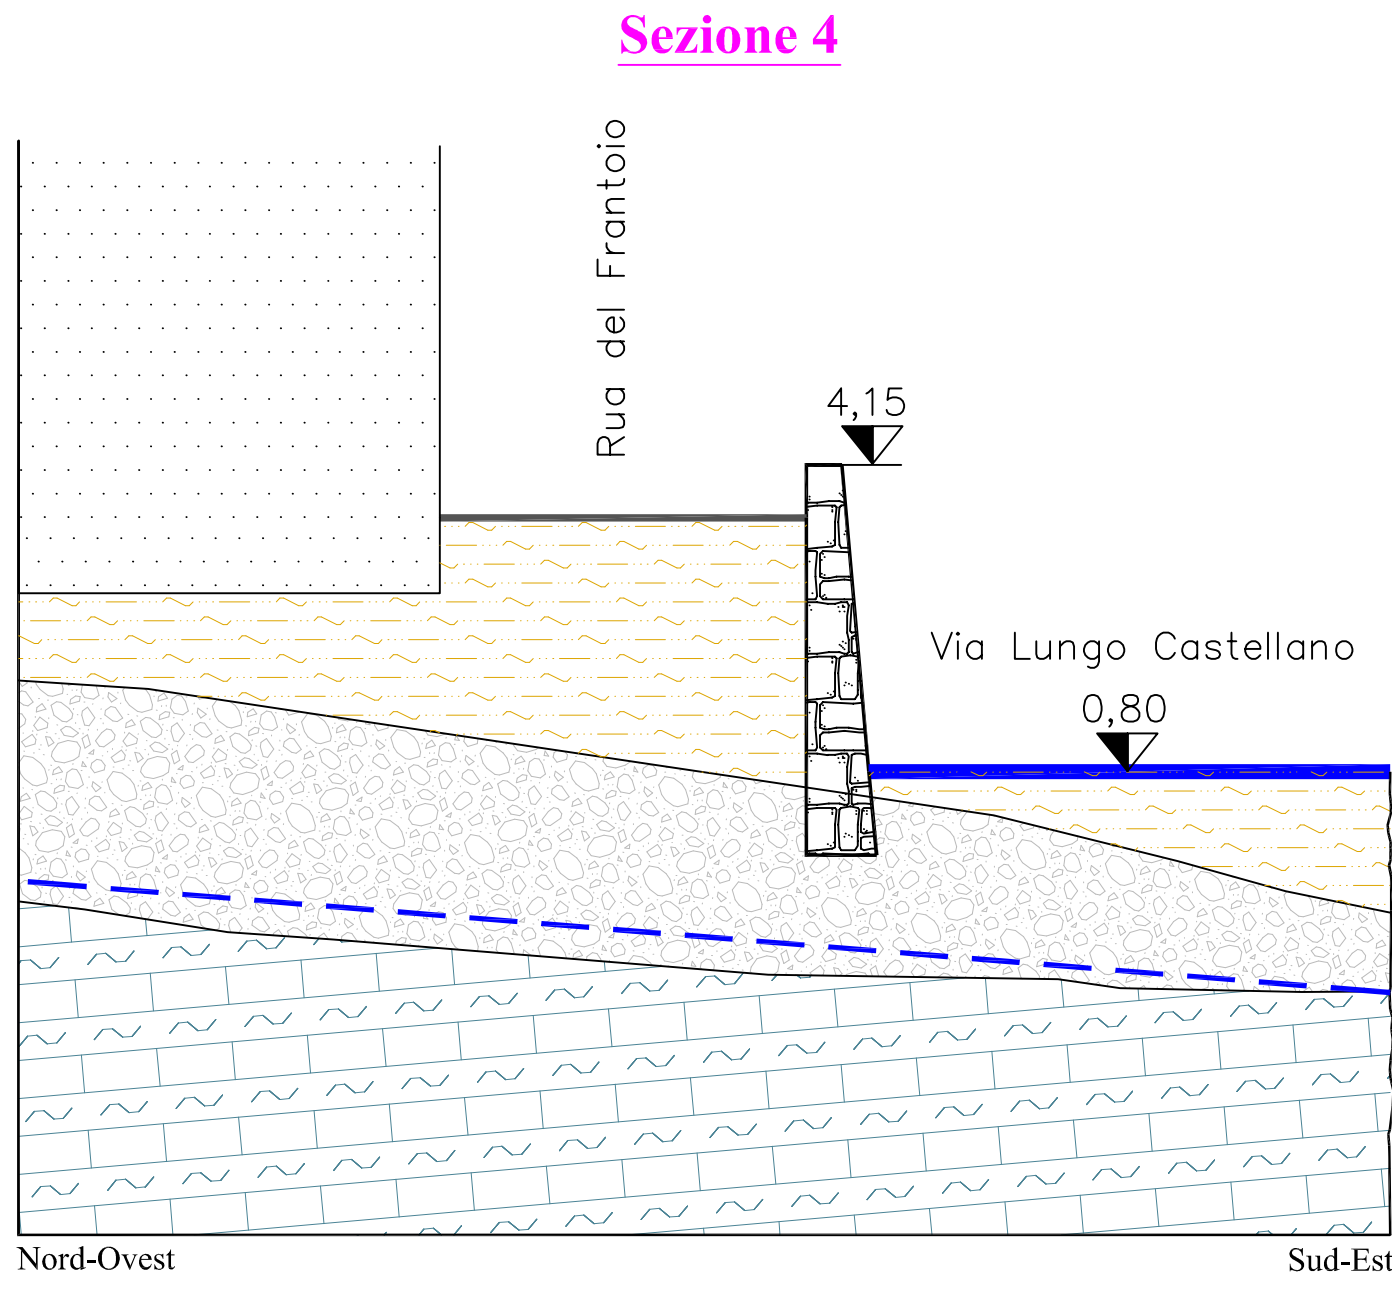
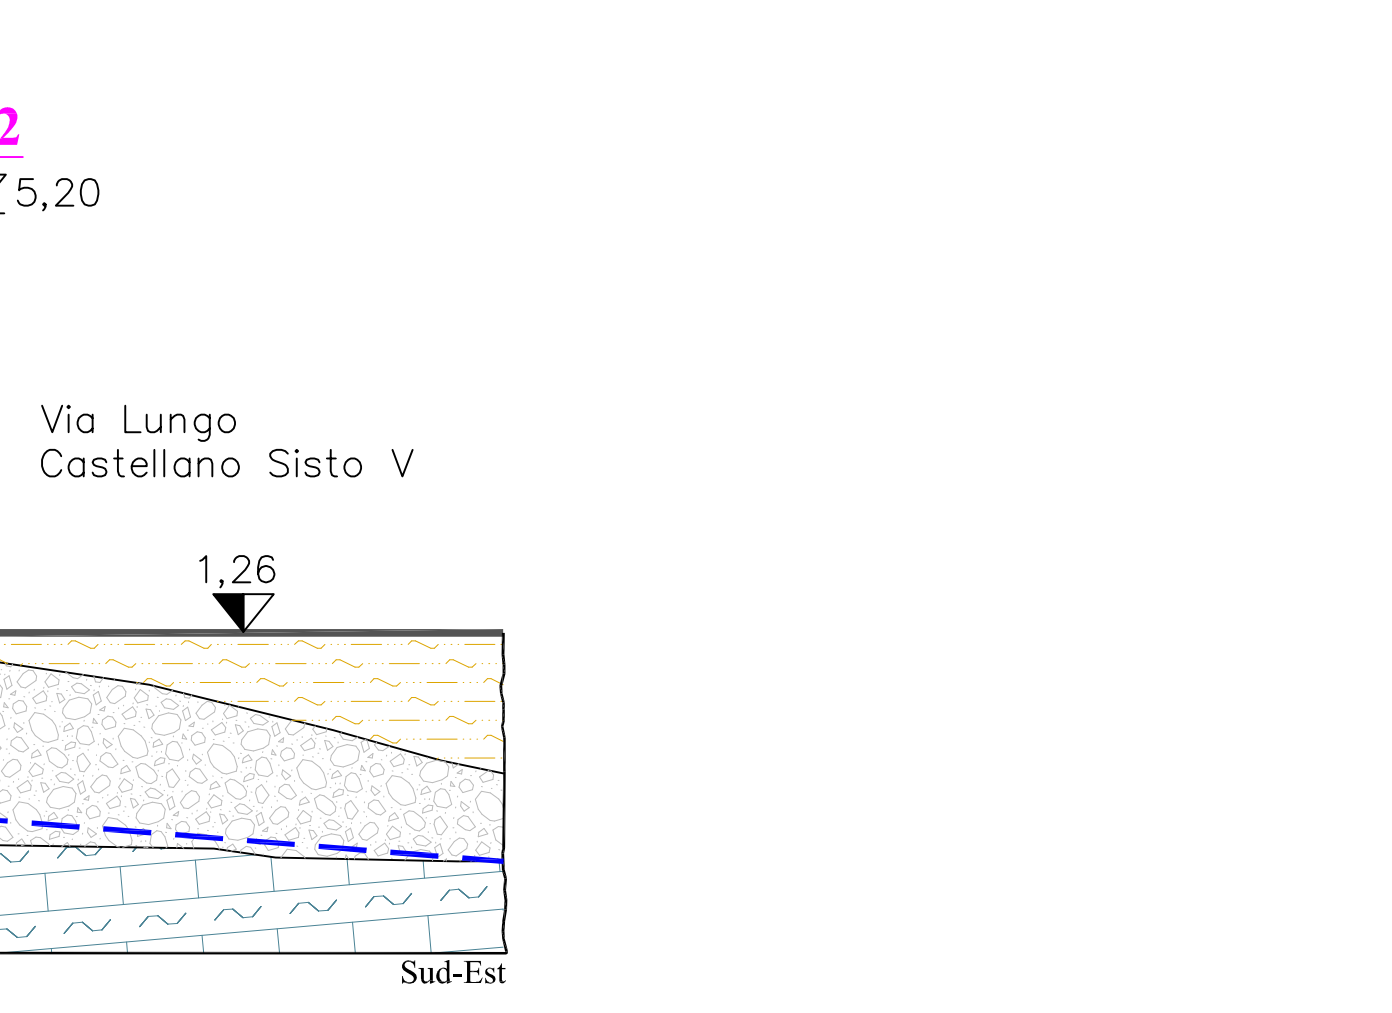
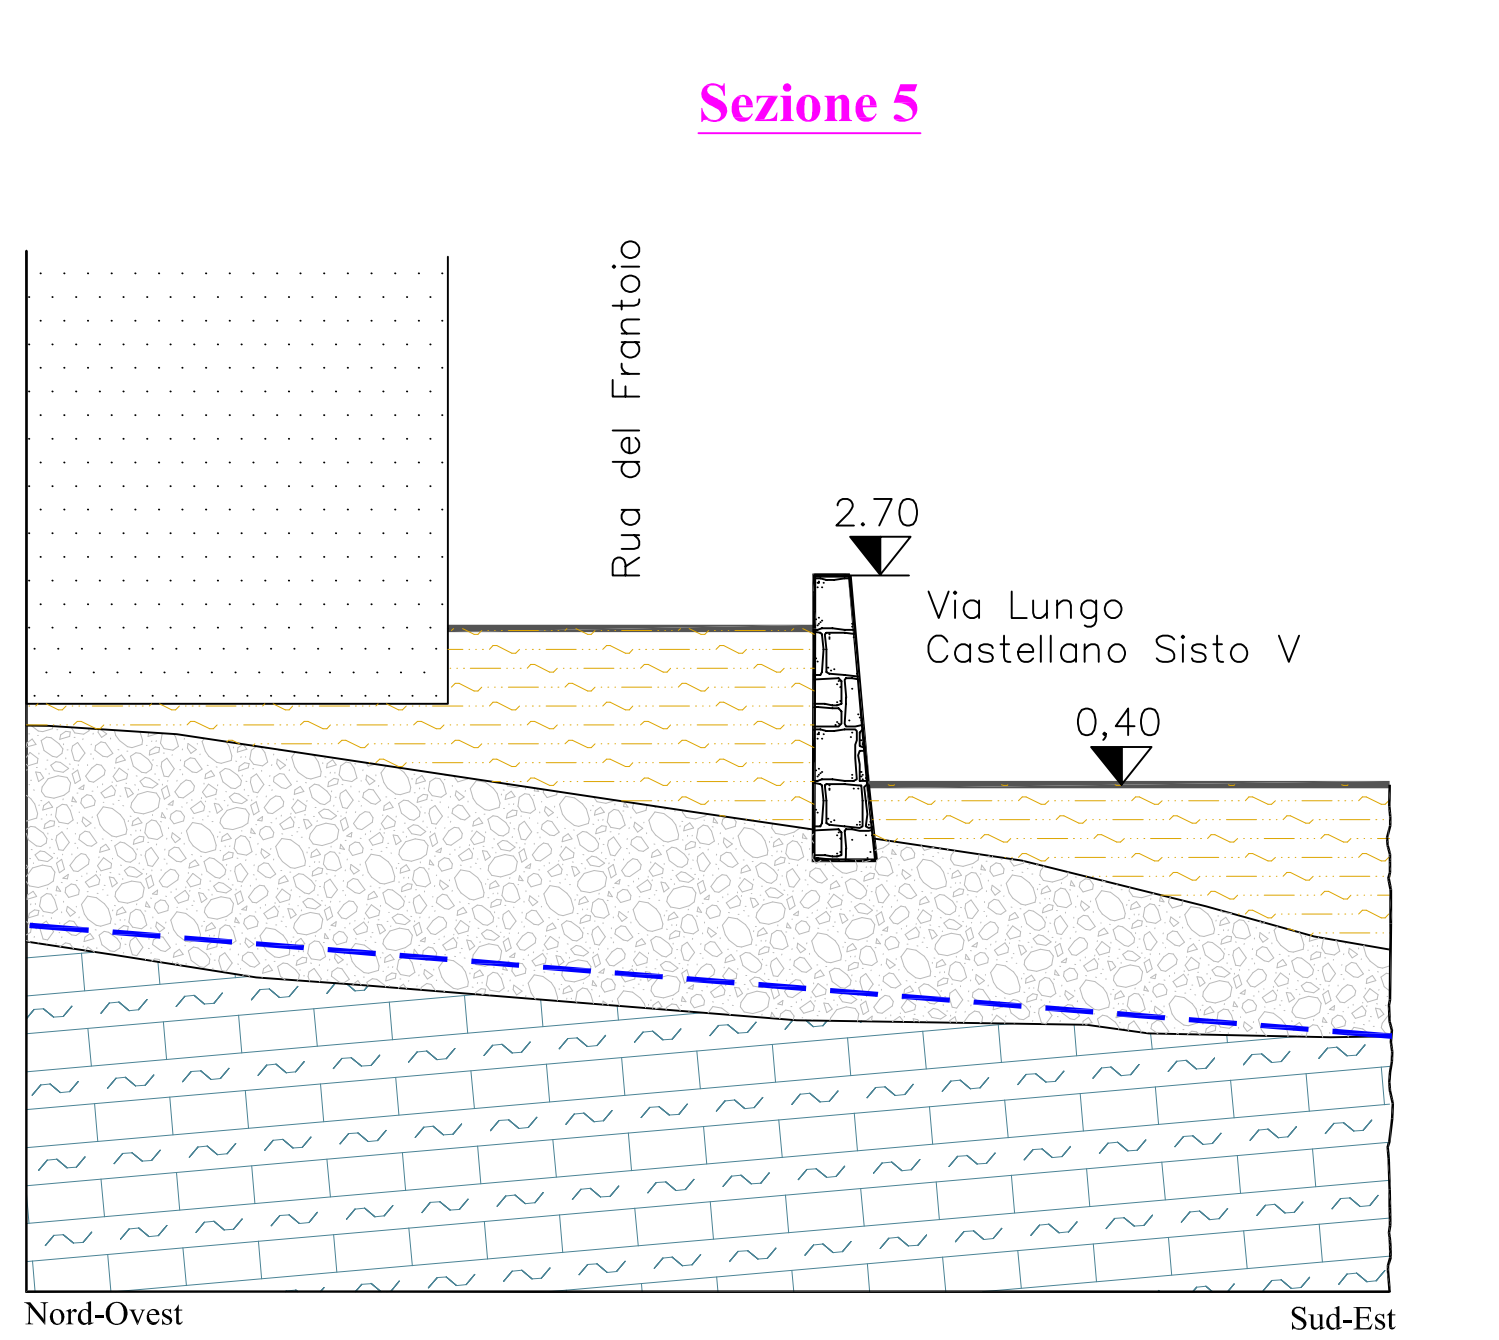
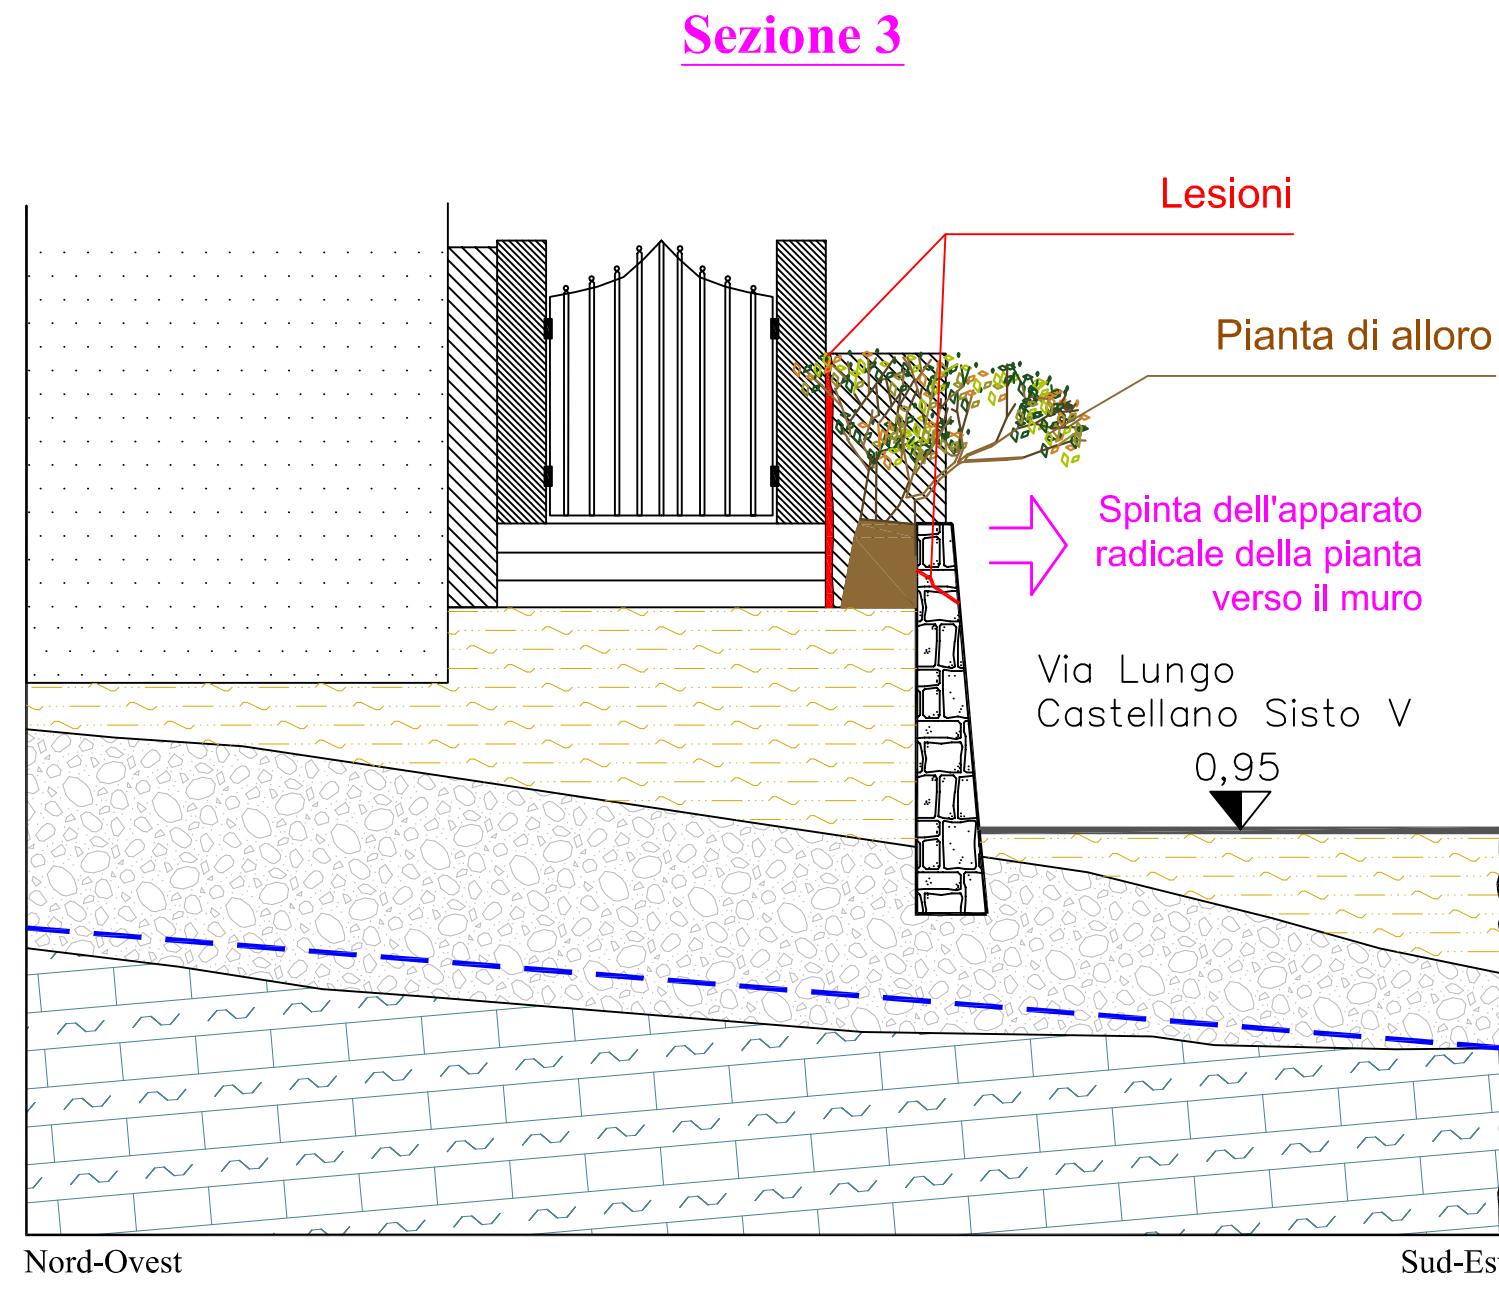
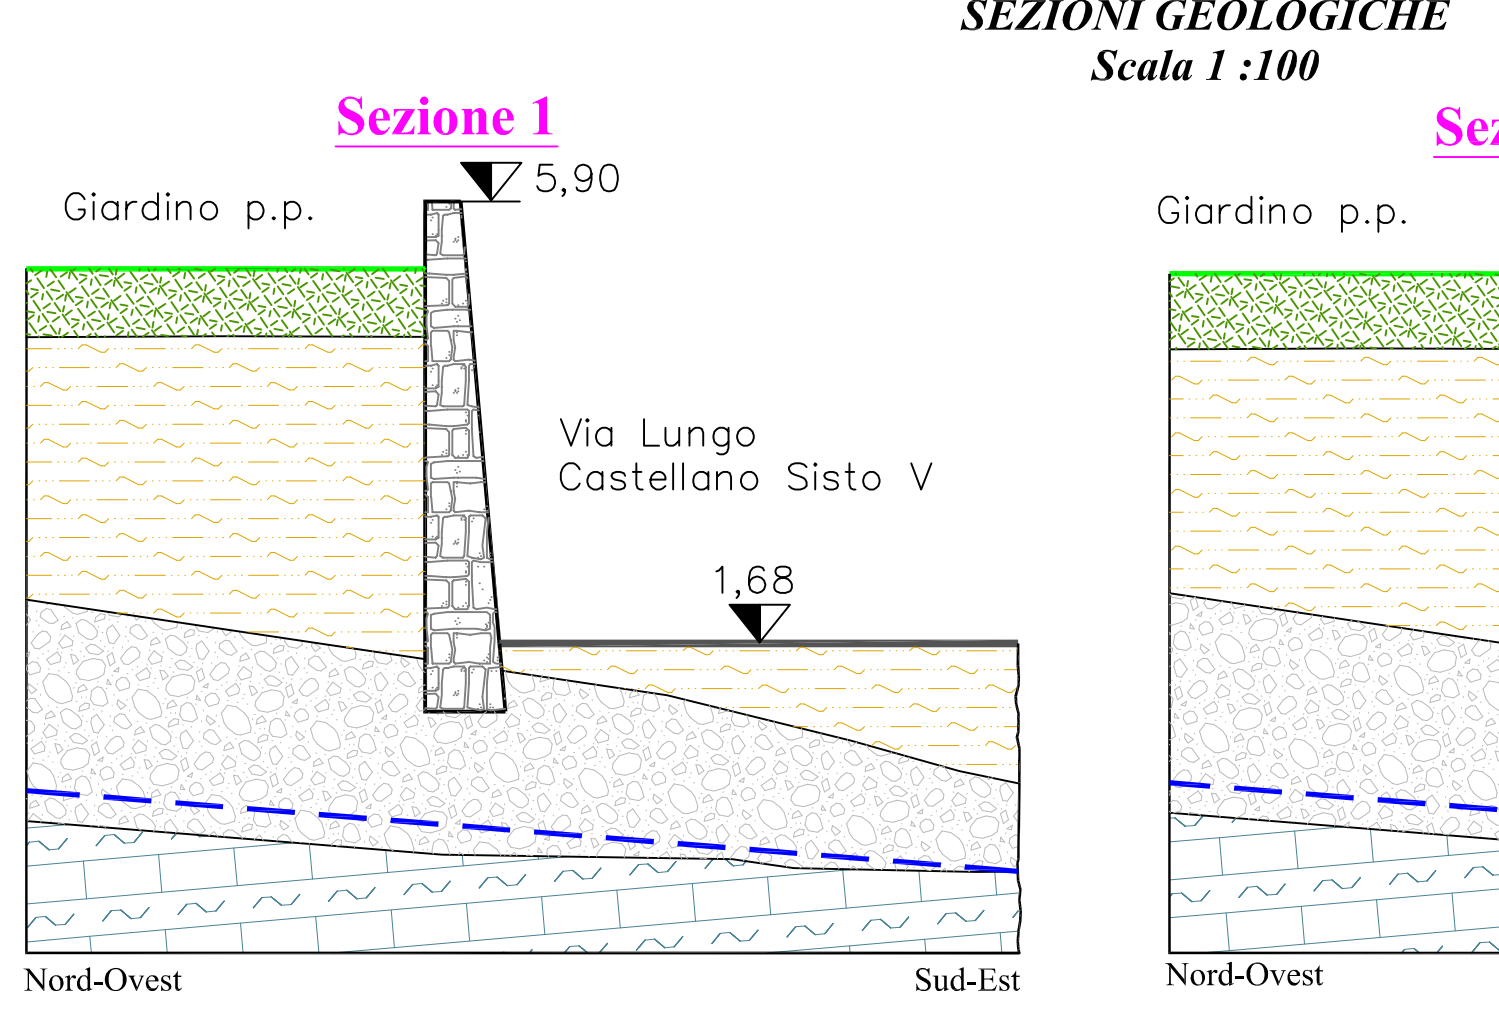


Foto n°3: La foto, mostra la pianta di alloro che spinge sul muro



Foto n°4: La foto, particolare della precedente, mostra il distacco dovuto alla traslazione del muro causato dalla pianta di alloro