



Comune di Ascoli Piceno

SETTORE PROGETTAZIONE E GESTIONE OO.PP.

PROGETTO ESECUTIVO

Oggetto: Lavori di riqualificazione della piazza "ex GIL" in Viale Marcello Federici, Ascoli Piceno

Committente: COMUNE DI ASCOLI PICENO


Elaborato: PLANIMETRIA STATO RIFORMATO

Emesso il 20/12/2017

Progettista Geom. Roberto Lazzarini

Il Responsabile del Procedimento

Geom. Roberto Lazzarini

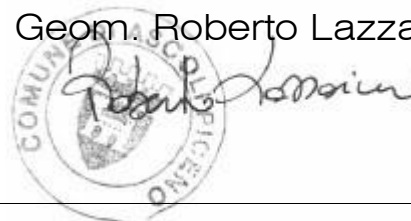



Tav.N°

DATA

REVISIONE

CP02

A norma di legge il presente disegno non potrà essere riprodotto né consegnato a terzi né utilizzato per scopi diversi da quello di destinazione senza l'autorizzazione scritta di questo studio tecnico che ne detiene la proprietà.

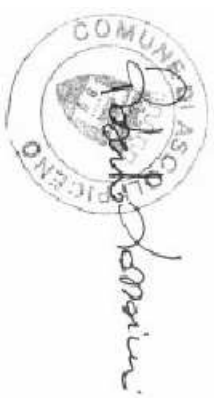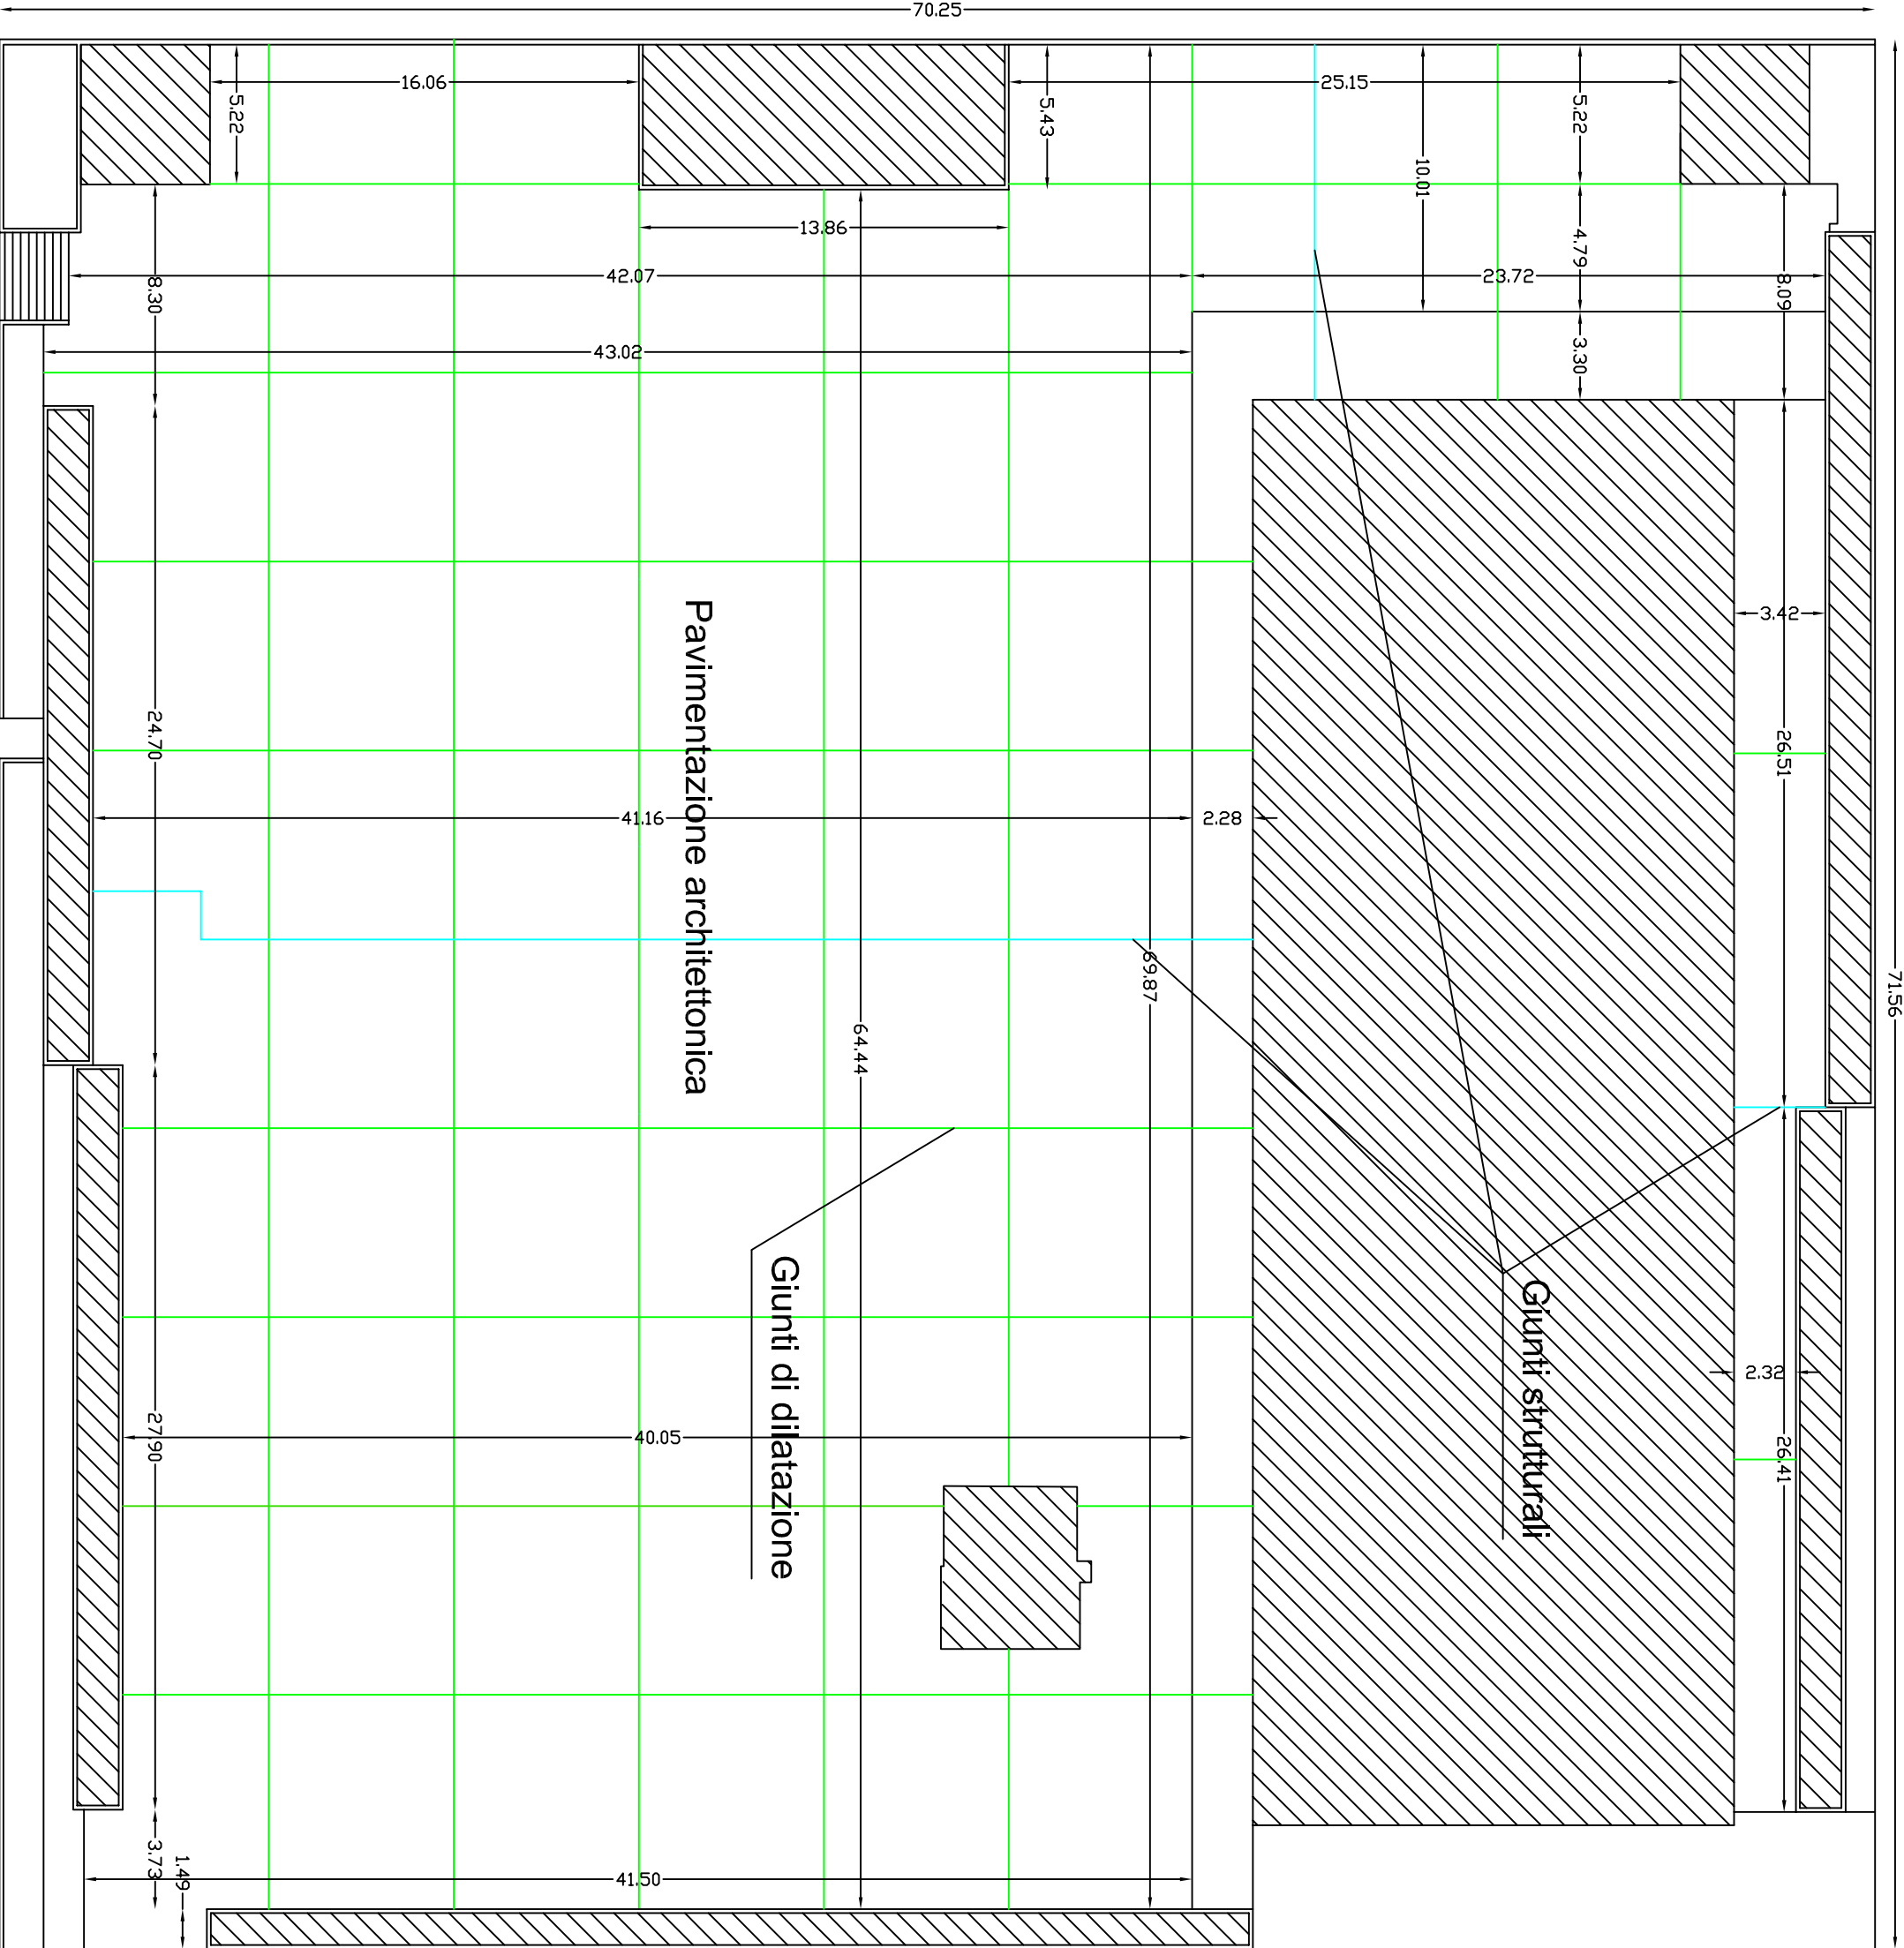

PIANTA
Stato Riformato
Scala 1:250