

PROVINCIA DI ASCOLI PICENO

PROGETTO
PROGETTO ESECUTIVO PER LA "REALIZZAZIONE PARCO SPORTIVO
IN VIA DEI NARCISI (PRESSO SCUOLA ELEMENTARE)" INCLUSO NEL
"PROGRAMMA PER LA RIQUALIFICAZIONE URBANA E LA
SICUREZZA DELLA PERIFERIA DELLA CITTA' DI ASCOLI PICENO"
COME INTERVENTO 7.2"

COMMITTENTE
COMUNE DI ASCOLI PICENO




OGGETTO
PLANIMETRIA GENERALE DI PROGETTO


N.	DATA EMISSIONE	SCALE	ARCHIVIO	COD_COMMESSA
A.04	LUGLIO 2017	VARIE	B25	028_2016_STF



N.	DATA	REDAZ.	CHECK	APPROV.	DISCRIZIONE
0	15/04/2017	E.P.	A.P.	A.P.	PROGETTO ESECUTIVO
1					
2					
3					
4					
5					


LEGENDA

  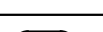- | | | |
|----|---|--------------------------------------|
| 1 |  | NUOVI PERCORSI |
| 2 |  | PAVIMENTAZIONE ANTITRAUMA |
| 3 |  | NUOVI DESTINI |
| 4 |  | NUOVE PANCHINE |
| 5 |  | NUOVA STACCIONATA |
| 6 |  | ALTALENA |
| 7 |  | SCIVOLO ELEFANTINO |
| 8 |  | GIOCHI A MOLLA |
| 9 |  | NUOVA FONTANELLA |
| 10 |  | ATTREZZI PERCORSO VITA DA RIGENERARE |

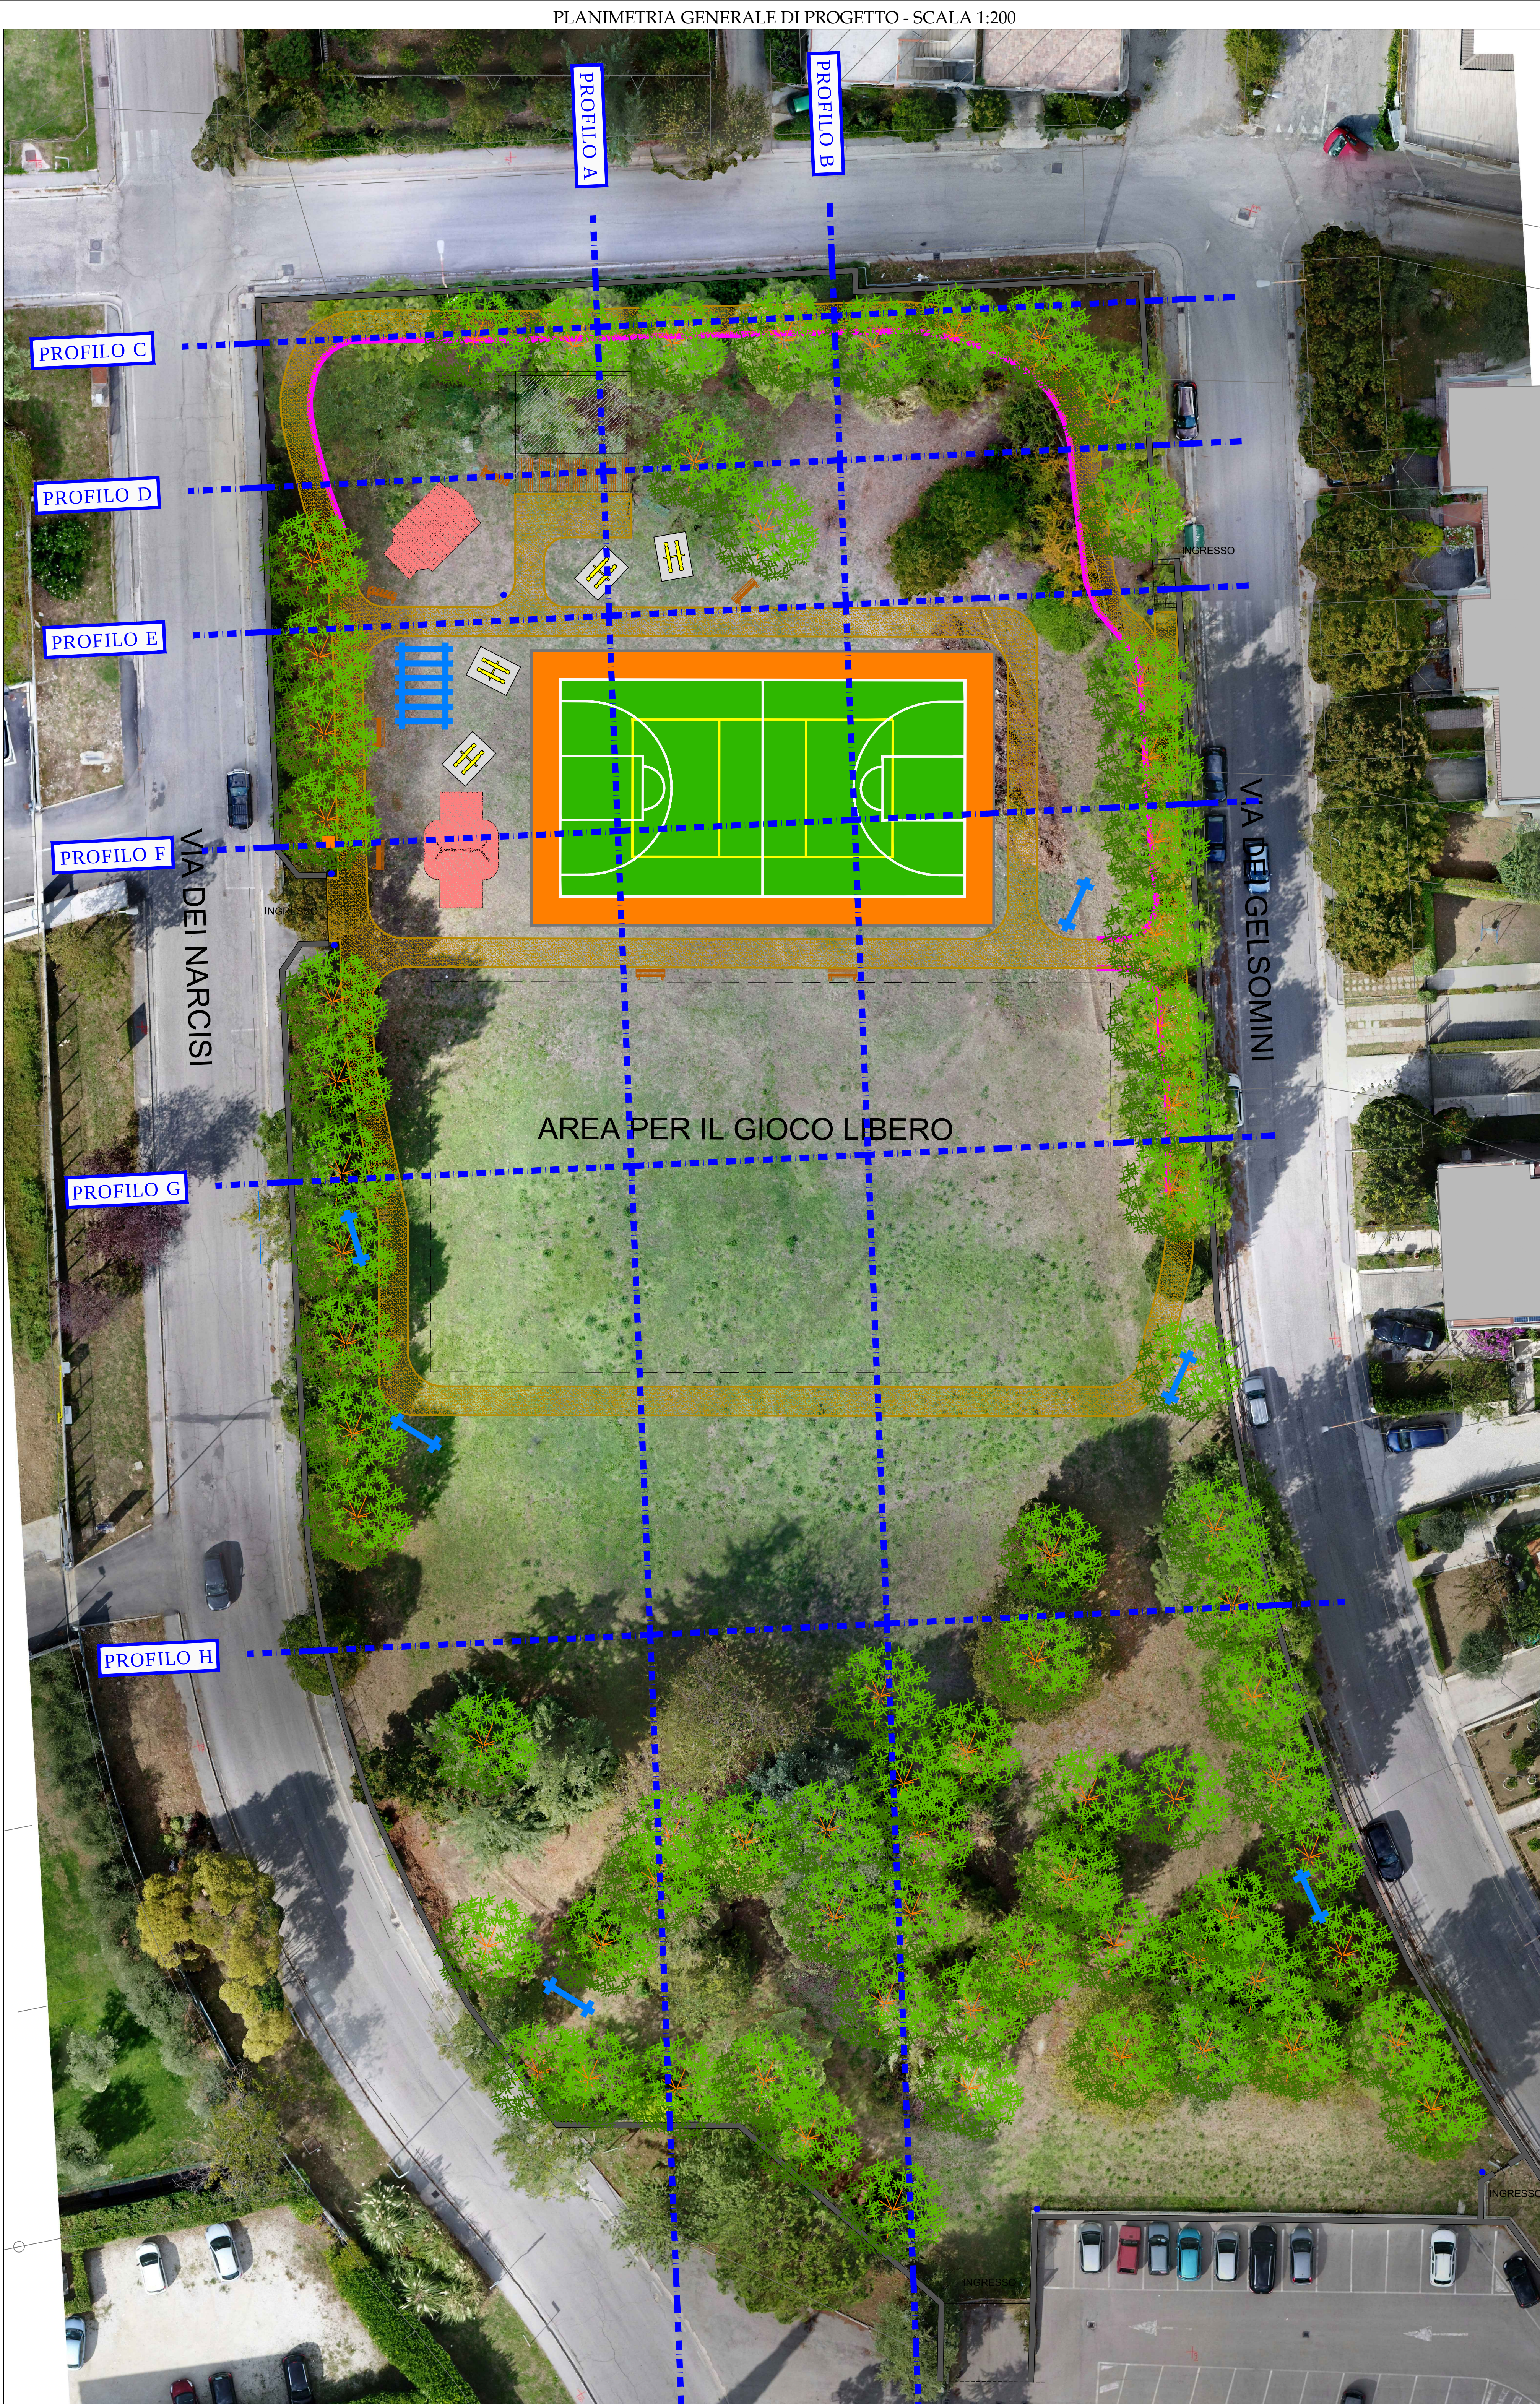


PROFILO "A"

----- TERRENO STATO ATTUALE
 ————— TERRENO STATO ATTUALE

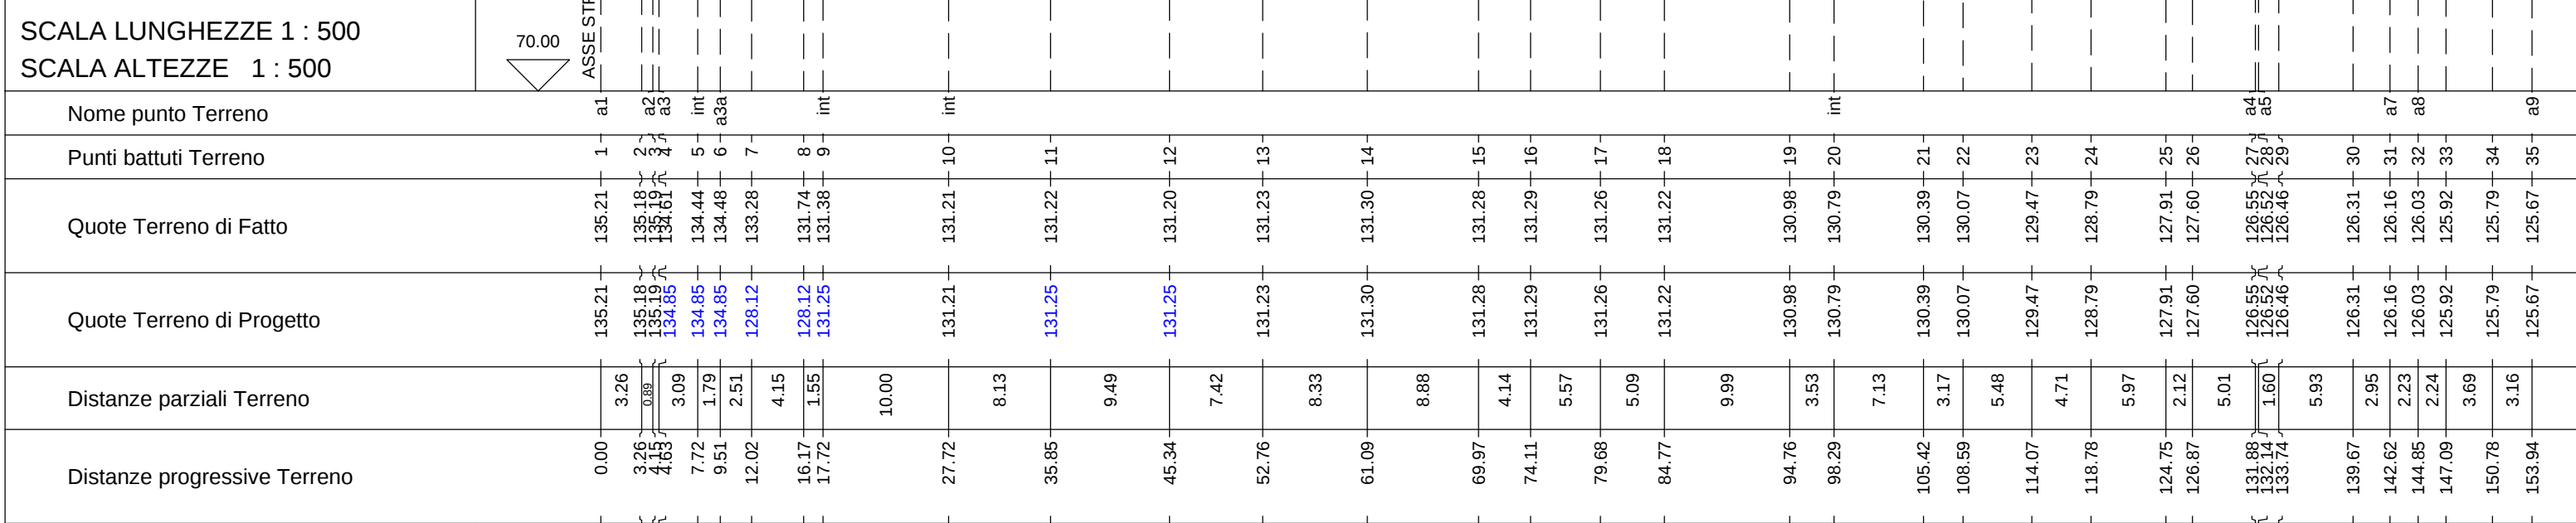


PROFILO "B"

----- TERRENO STATO ATTUALE
— TERRENO STATO ATTUALE

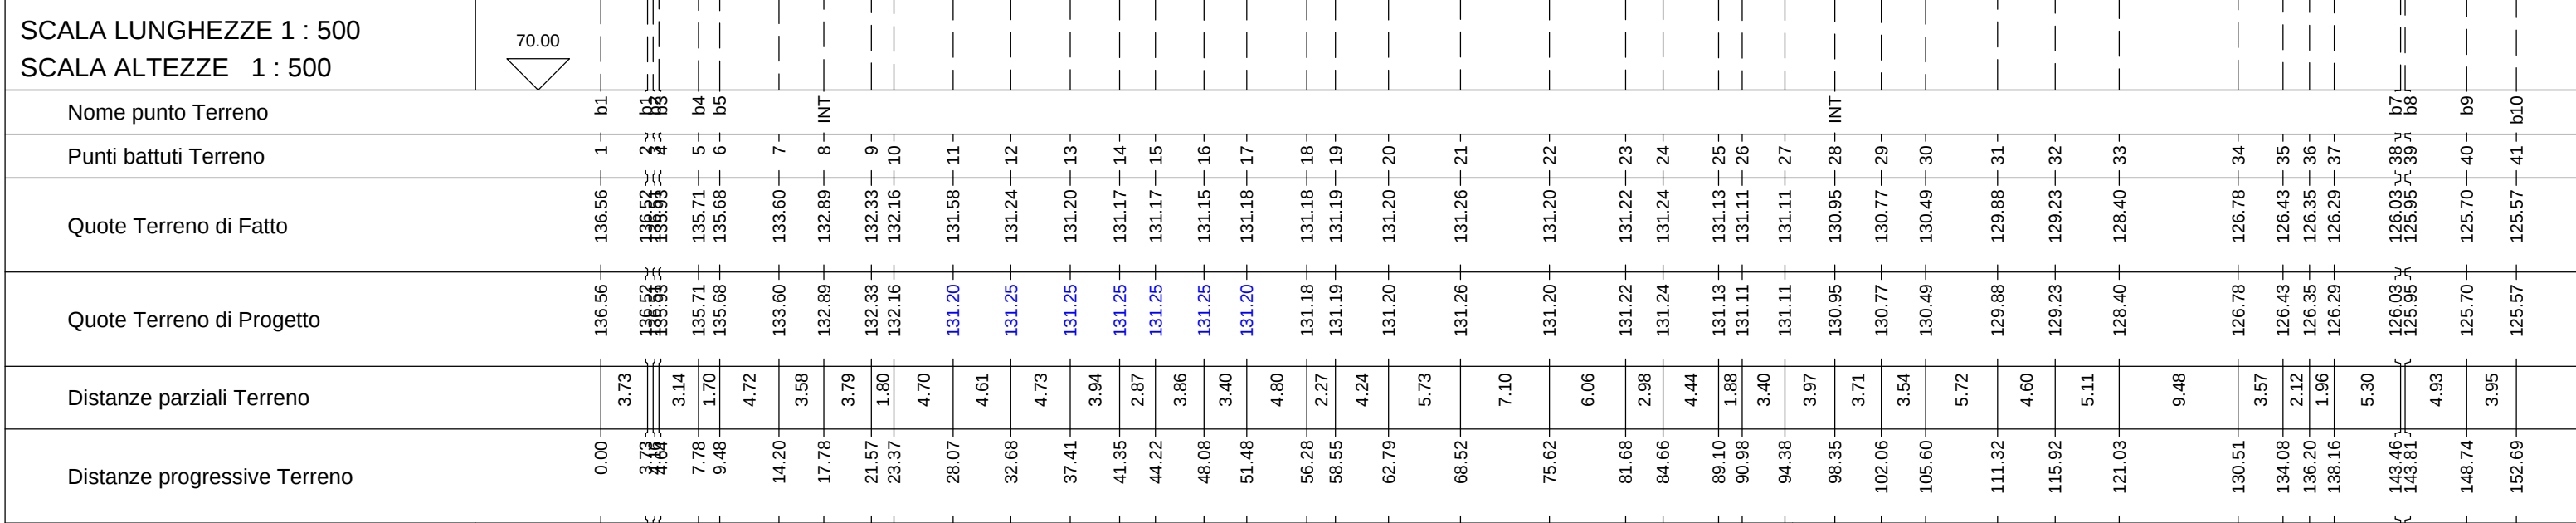


PROFILO "C"

----- TERRENO STATO ATTUALE
----- TERRENO STATO ATTUALE

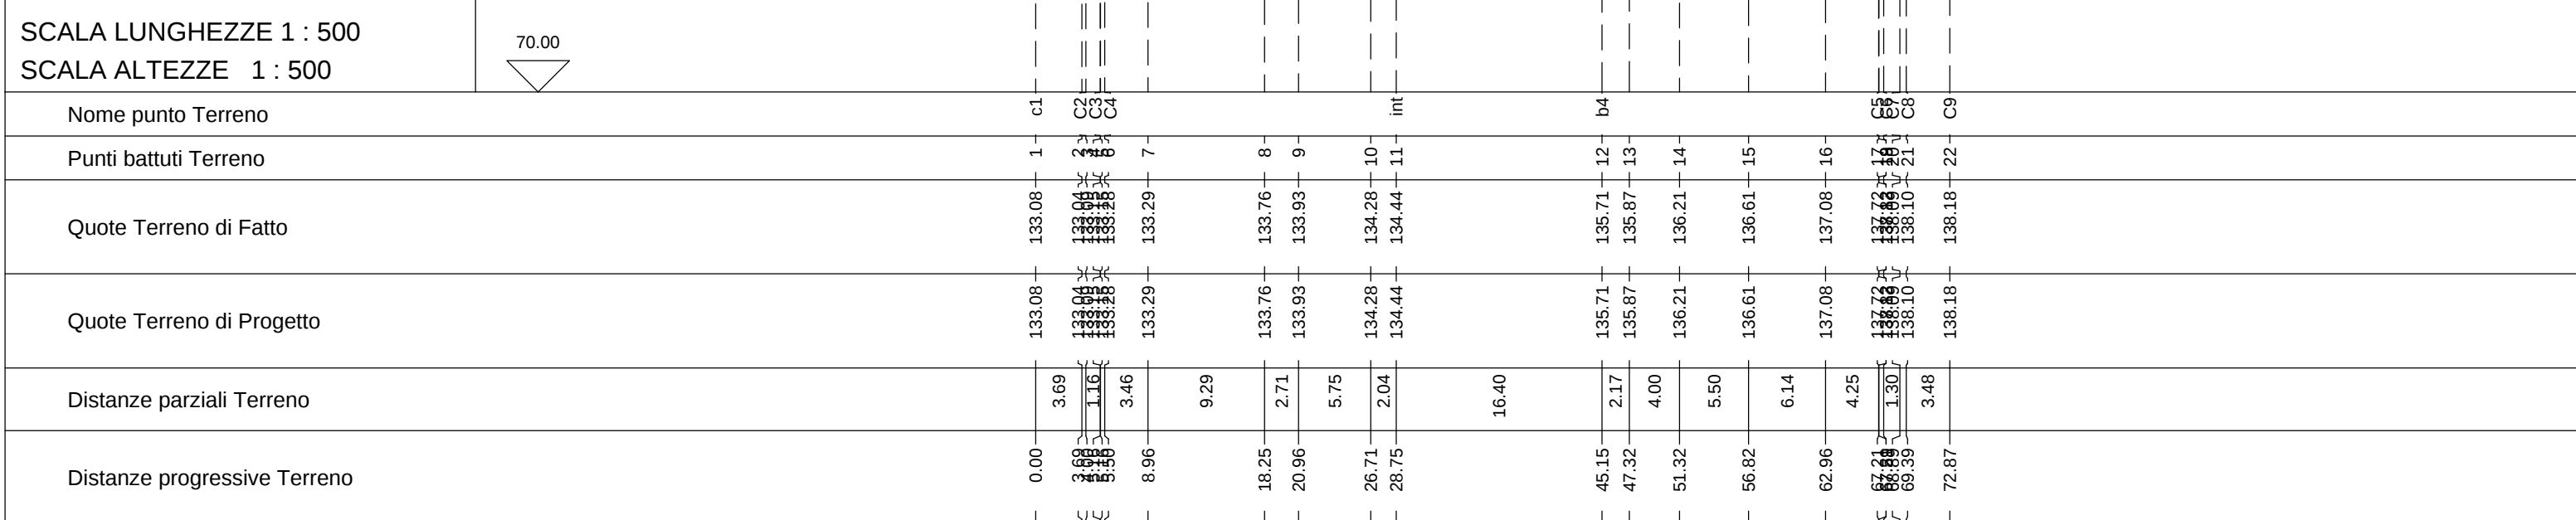


PROFILO "D"

----- TERRENO STATO ATTUALE
— TERRENO STATO ATTUALE

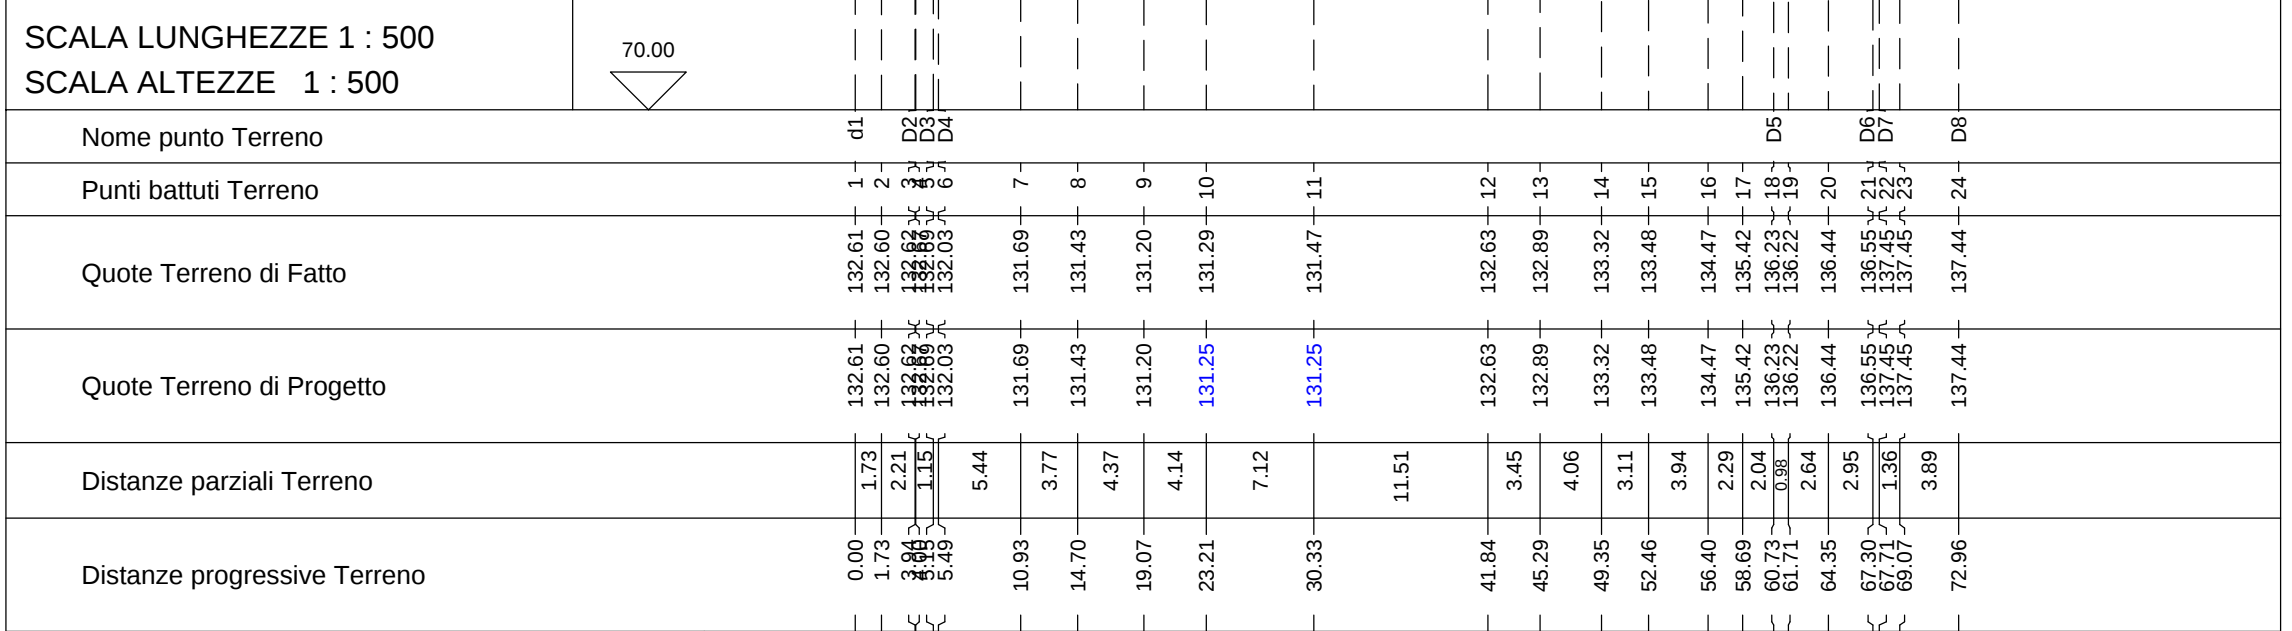

PROFILO "F"

----- TERRENO STATO ATTUALE
 ————— TERRENO STATO ATTUALE

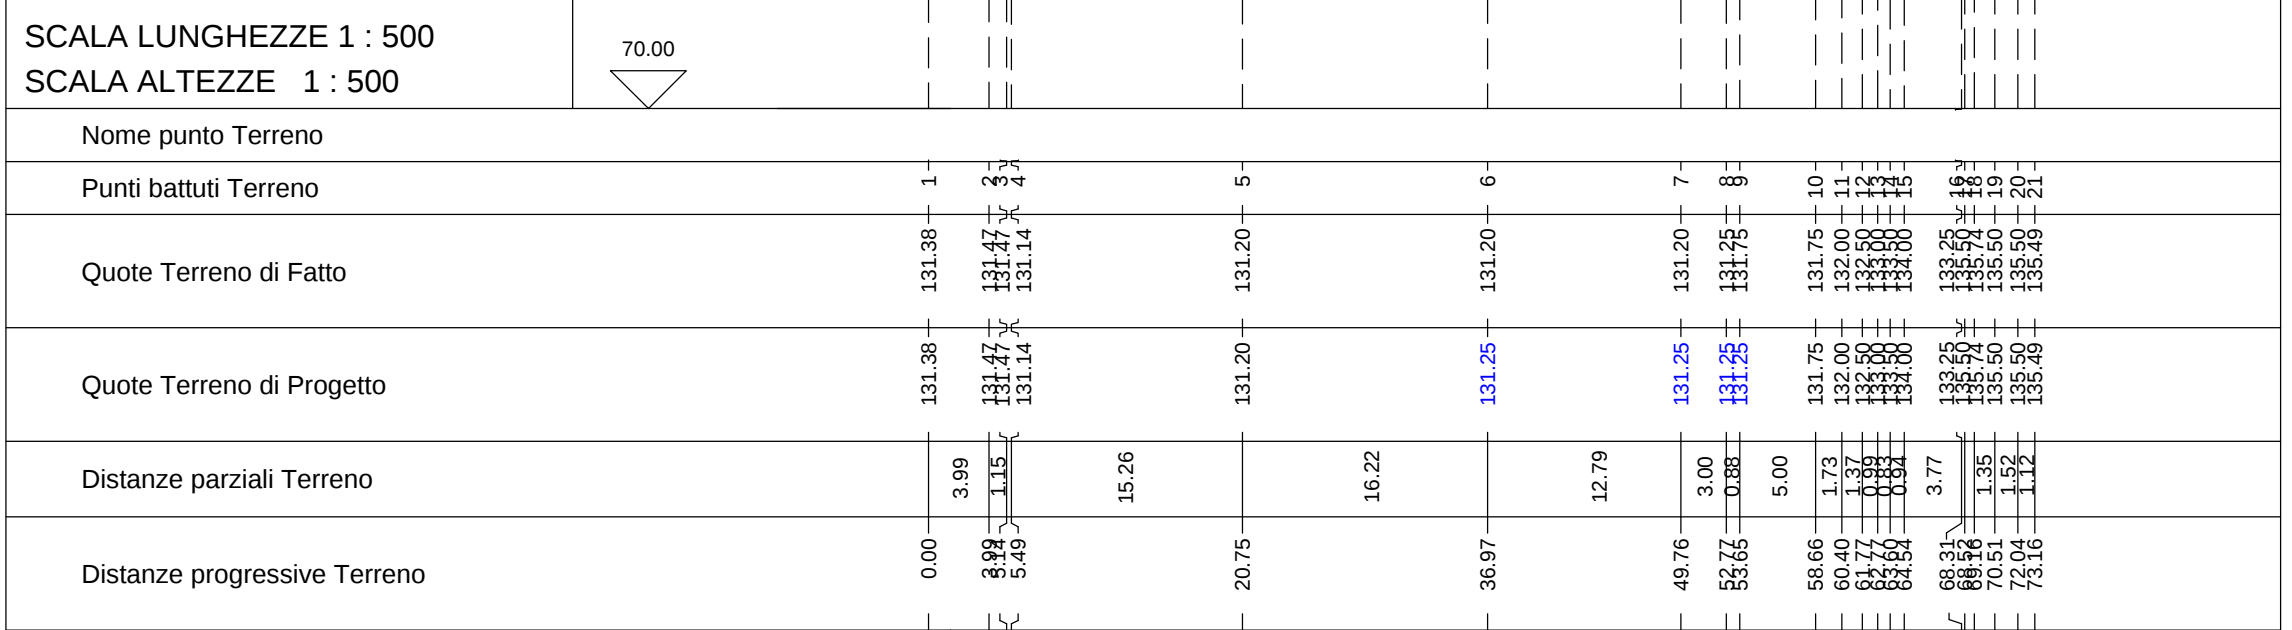

PROFILO "G"

----- TERRENO STATO ATTUALE
— TERRENO STATO ATTUALE

