



COMUNE DI ASCOLI PICENO

SETTORE PROGETTAZIONE E DIREZIONE OO.PP.
SETTORE PIANIFICAZIONE E PROGETTAZIONE URBANISTICA

ACCORDO DI PROGRAMMA IN VARIANTE AL P.R.G.
"INTERVENTO URBANISTICO DI RIQUALIFICAZIONE DI AREA
SITA IN LOCALITA' MONTEROCCO, NEL QUARTIERE DI
BORGO SOLESTA', IN VARIANTE AL VIGENTE P.R.G.,
FINALIZZATO ALLA REALIZZAZIONE DI EDILIZIA
CONVENZIONATA"

Tav.13.2 AREA OGGETTO DI VARIANTE OPERE PUBBLICHE AREE A STANDARD PARCHEGGIO PUBBLICO

Adeguamento della proposta alle osservazioni avanzate dagli Enti
competenti in sede di conferenza dei servizi del 19/07/2012.

Scala: 1:500, 1:200 e 1:20 Data: SETTEMBRE 2012

IL SOGGETTO PROPONENTE: **A.T.I.**
Grillo di Gasperi G. & C. Srl
Gaspari Gabriele Srl

PROGETTISTI: **Arch. G. Lupi**
Arch. G. Baroni
Ing. P. Morganti


IL RESPONSABILE DEL PROCEDIMENTO: **Arch. Ugo Galanti**

IL SINDACO: **Avv. Guido Castelli**

L'ASSESSORE ALL'URBANISTICA: **Geom. Luigi Latanzi**

IL DIRIGENTE DEL SETTORE URBANISTICA: **Ing. Cristoforo Everard Weldon**

IL SEGRETARIO GENERALE

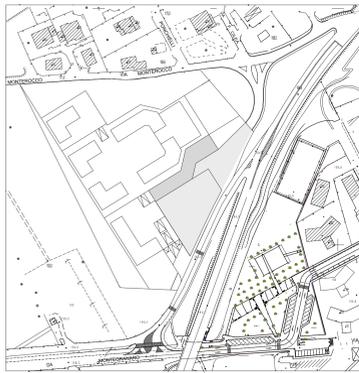


Stato riformato - Planimetria scala 1:2000

LEGENDA

- LAMPADA STRADALE
- CADITOIA STRADALE
- PARCHEGGIO PUBBLICO
- LIMITE PARCHEGGIO PUBBLICO PLURIPIANO
- PARCHEGGIO PRIVATO
- MANTO SUPERFICIALE PERMEABILE
- PAVIMENTAZIONE CON MASSELLI DI CLS AUTOBLOCCANTI
- FASCIA DI RISPETTO DELLA STRADA


PIANO SEMINTERRATO scala 1:200

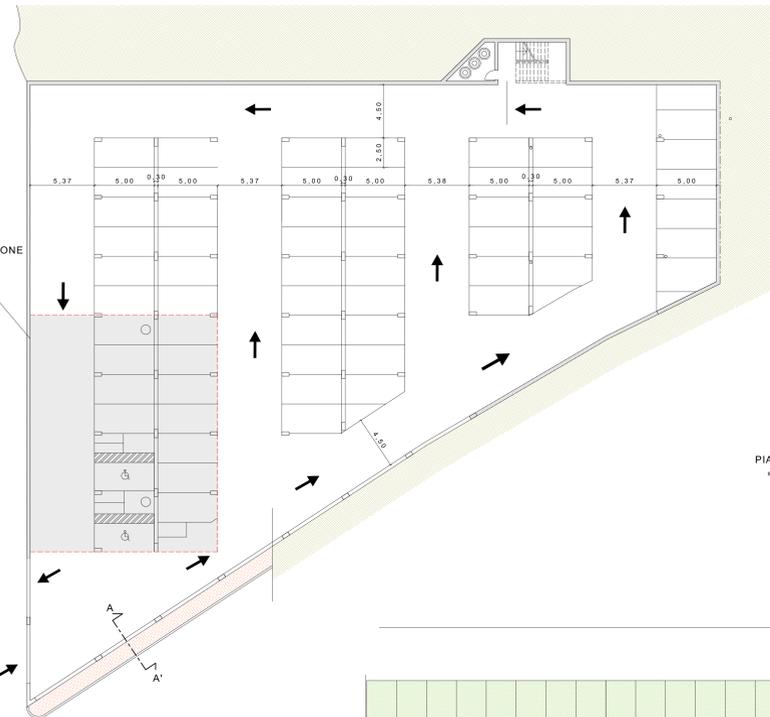


PIANO TERRA scala 1:200



PROSPETTO SUD scala 1:200

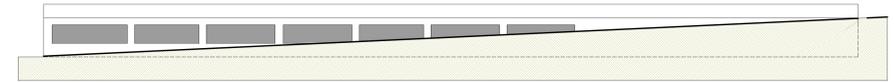

PARTICOLARE PARCHEGGIO VERDE scala 1:20

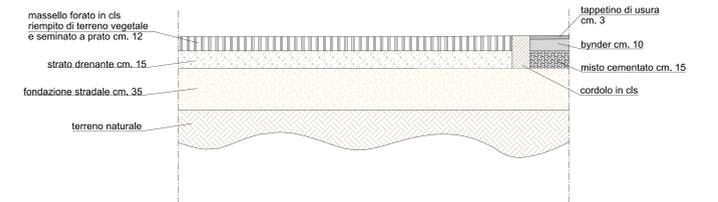

SEZIONE A-A' scala 1:50

