

**PROVINCIA DI ASCOLI PICENO  
 COMUNE DI ASCOLI PICENO**  
**ACCORDO DI PROGRAMMA  
 PER L'ATTUAZIONE DI UN INTERVENTO URBANISTICO DI  
 RIQUALIFICAZIONE DI UN'AREA SITA IN LOCALITA' MONTICELLI**

Proposta di intervento "n. 38 - area ex Rendina"  
 Programma di Riqualificazione Urbana e Sviluppo Sostenibile del Territorio - PRUST  
 Decreto Ministeriale 8 ottobre 1998 - Accordo Quadro 18 luglio 2002

Adeguamento della proposta ai criteri di rimodulazione definiti dal Collegio di Vigilanza del PRUST nella riunione del 23 novembre 2010

**PROGETTO DEFINITIVO INTERVENTI PUBBLICI SU AREE PUBBLICHE**  
 Data: Maggio 2012

**REALIZZAZIONE DI UN PARCHEGGIO PUBBLICO ADIACENTE VIA DEI GIRASOLI SU AREE PROVINCIALI E COMUNALI**  
**TAV. O.P. 3° - 01**  
**PLANIMETRIE CATASTALE STATO ATTUALE E RIFORMATO**  
 Scala 1:200

SOGGETTO PROPONENTE: **PROGETTO SVILUPPO S.r.l.**  
 Via Sandro Totti n. 10 - 60131 Ancona


PROGETTISTI: **Ing. Piervincenzo Cittadini**  
**Arch. Salvatore Colletti**  
**Arch. Michela Giammarini**

IL DIRIGENTE DEL SETTORE URBANISTICA: **Ing. Cristoforo Everard Weldon**

RESPONSABILE DEL PROCEDIMENTO: **Arch. Ugo Galanti**


IL SINDACO: **Dott. Avv. Guido Castelli**  
 L'ASSESSORE ALL'URBANISTICA: **Geom. Luigi Lattanzi**

**PLANIMETRIA CATASTALE**

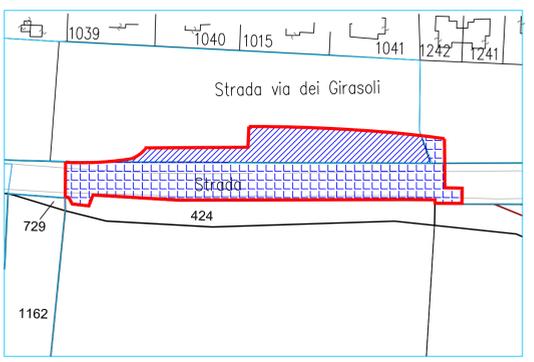

- AREA DI PROPRIETA' DELLA PROVINCIA DI ASCOLI PICENO
- AREE DI PROPRIETA' DEL COMUNE DI ASCOLI PICENO
- LIMITE AREA DI INTERVENTO

**STATO ATTUALE**

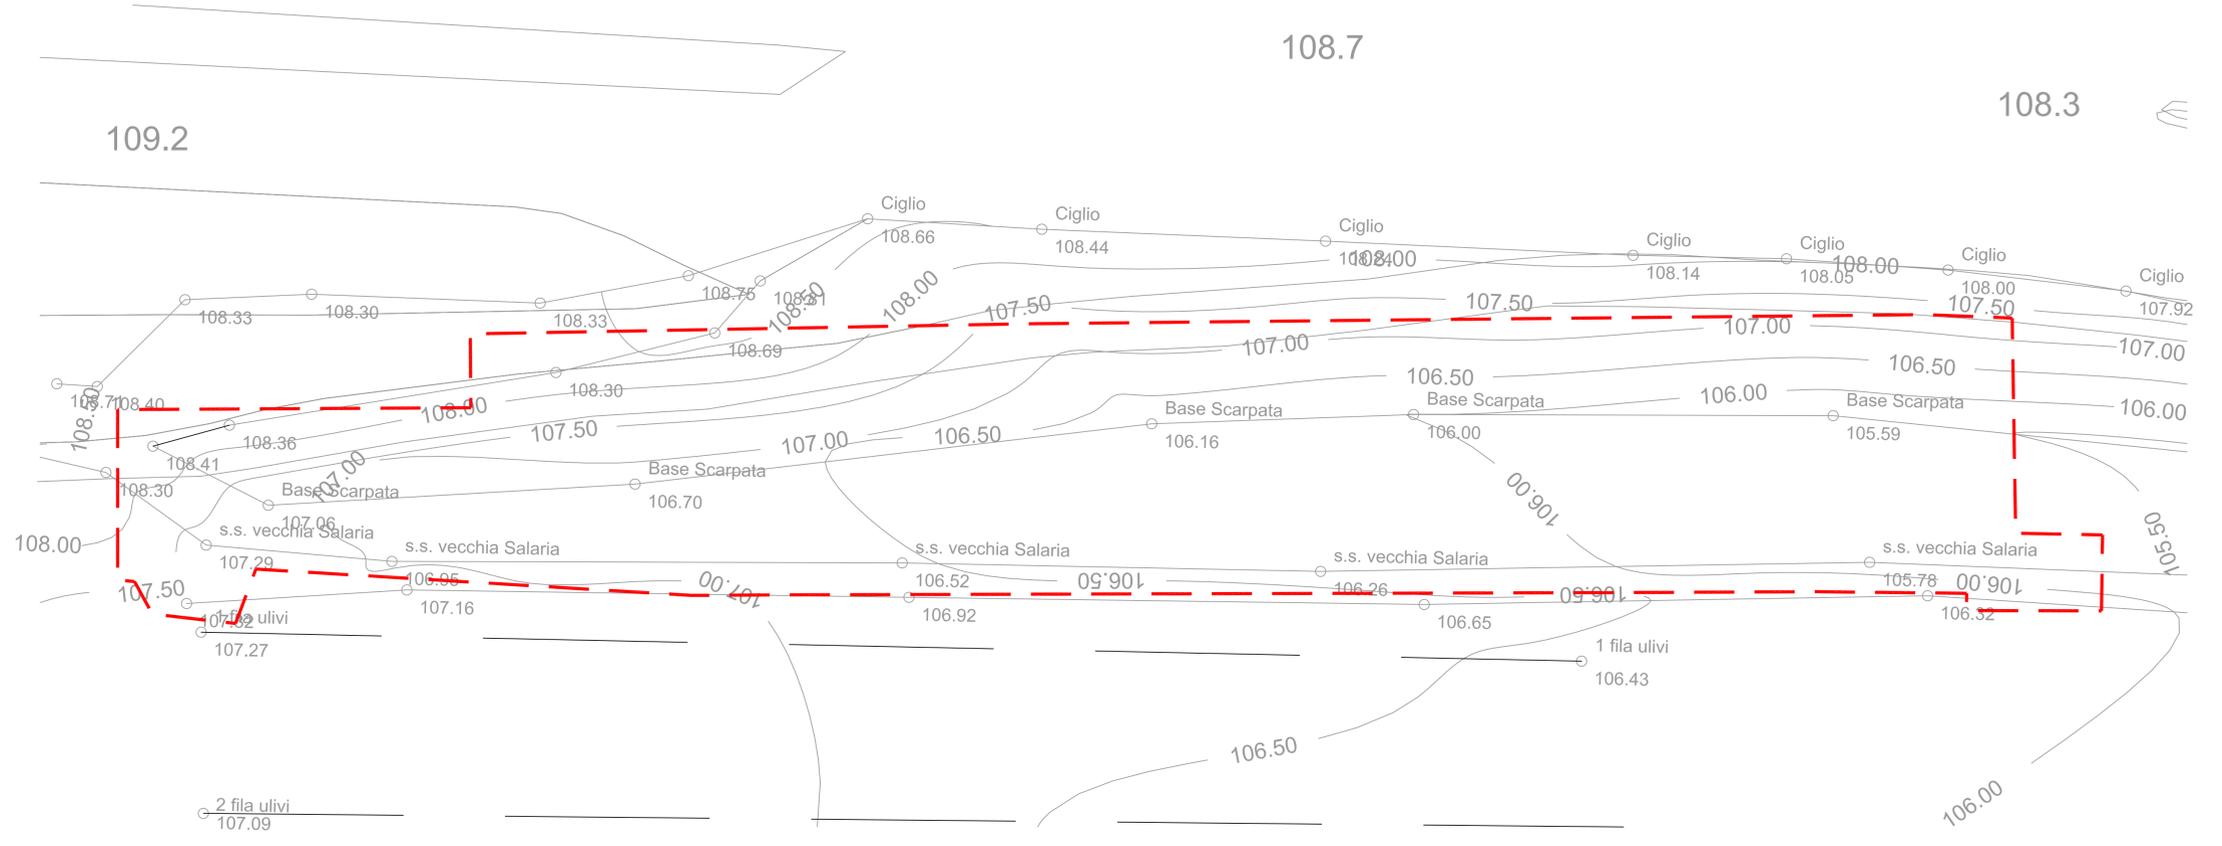

**STATO RIFORMATO**

