

**PIANO PARTICOLAREGGIATO ESECUTIVO IN VARIANTE
AL P.R.G.C. DELL'AREA "SACRO CUORE" DEL
QUARTIERE DI CAMPO PARIGIANO**

Tav. 2
STRUMENTI URBANISTICI VIGENTI -
STRALCIO

Scala

Data : DICEMBRE 2007

PROGETTISTI

Arch. Ugo Galanti
Ing. Maurizio Riccioni

ORDINE DEGLI INGEGNERI
N. 370

Arch. Ugo Galanti
Ing. Maurizio Riccioni

ORDINE DEGLI INGEGNERI
N. 370

IL RESPONSABILE DEL PROCEDIMENTO

IL RESPONSABILE DEL PROCEDIMENTO

Ing Maurizio Piccioni

DELLA PROV. DI ALESSANDRIA

IL SINDACO

Dr. Ing. Piero Celant

IL SEGRETARIO GENERALE

IL SEGRETARIO GENERALE
Dr.ssa Ellen Iannone

IL DIRIGENTE DEL SETTORE

IL DIRIGENTE DEL SETTORE URBANISTICA
Ing. Cristoforo Everard Weldon

DELIBERA DI _____ CONSOLIDO _____
 _____ GIURTI _____
 N.° 13 DEL 25/07/2008
 COMUNALE



ELABORATO ADOTTATO / PRESINT CON firmato

DELIBERA DI _____ CONSIGLIO _____


N° 54 DEL 29/01/2008

IL RESPONSABILE DEL PROCEDIMENTO
(Doc. Ing. Maurizio Pizzoni)



ELABORATO _____
 APPROVATO _____
 N° 40 DEL _____
 09 FEB 2009
 CON _____
 COMUNICALE _____



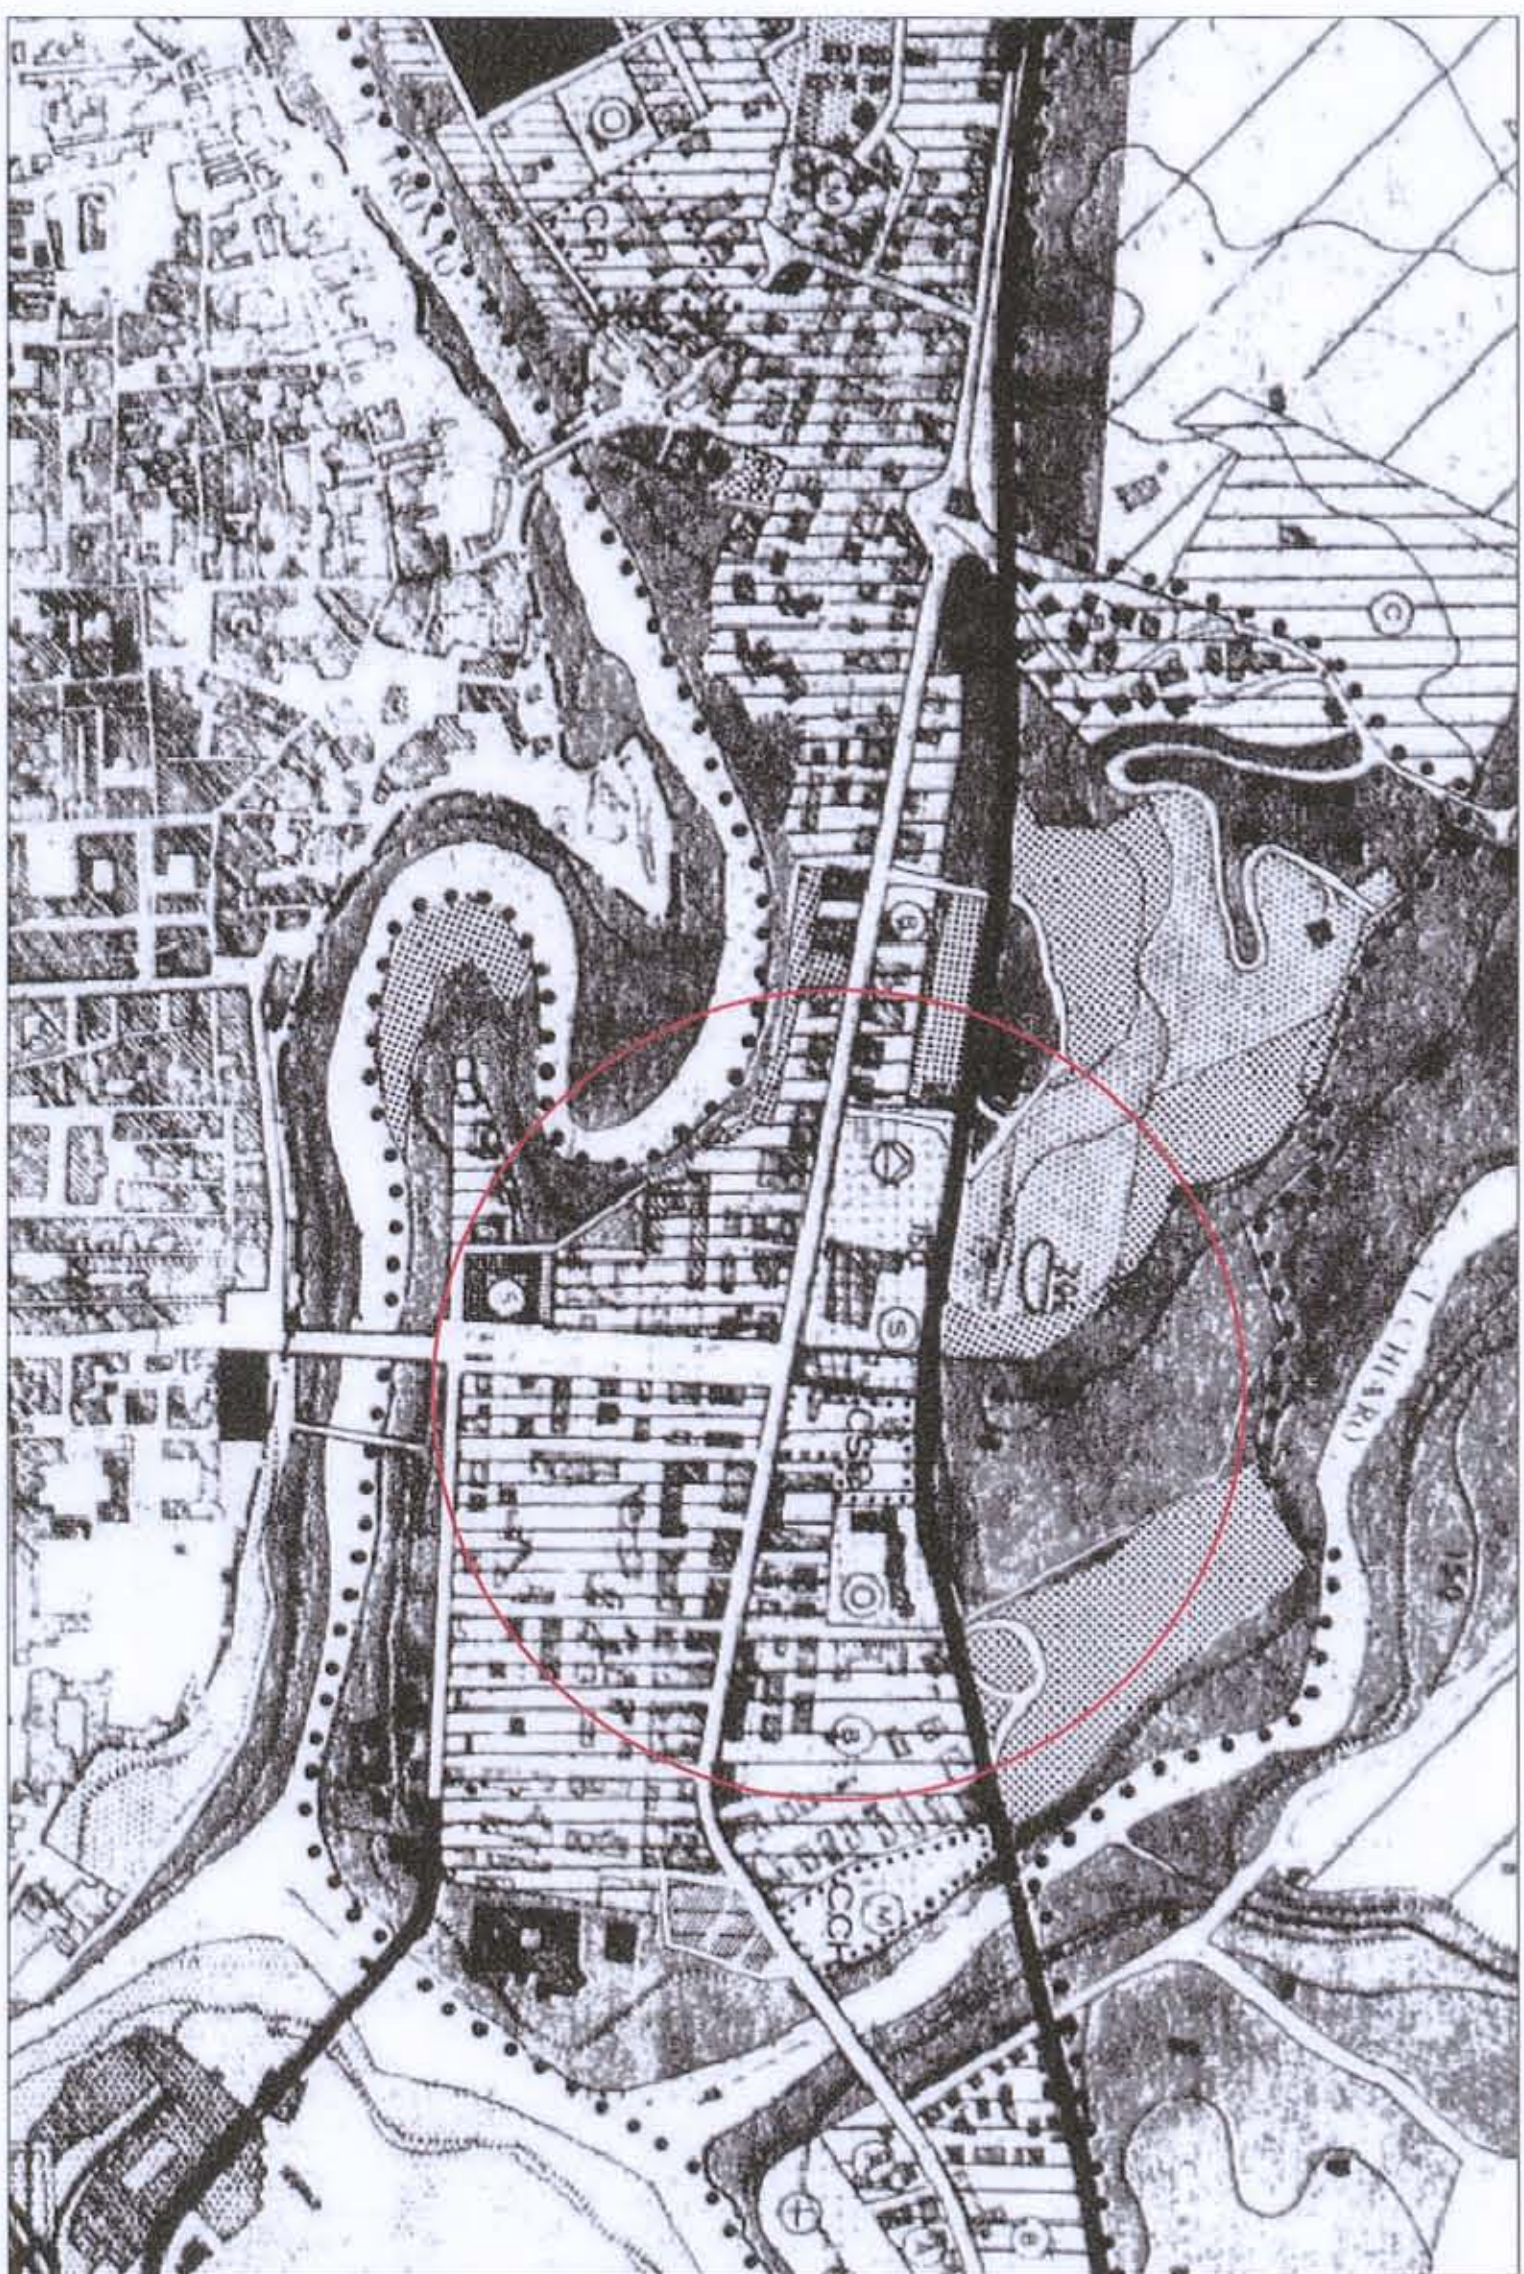

Area oggetto di intervento

CSC Comparto Sacro Cuore



Asili e scuole materne

Scuole dell'obbligo

Impianti sportivi

Zona 16 - Servizi di Quartiere

Stralcio PRG scala 1:5000

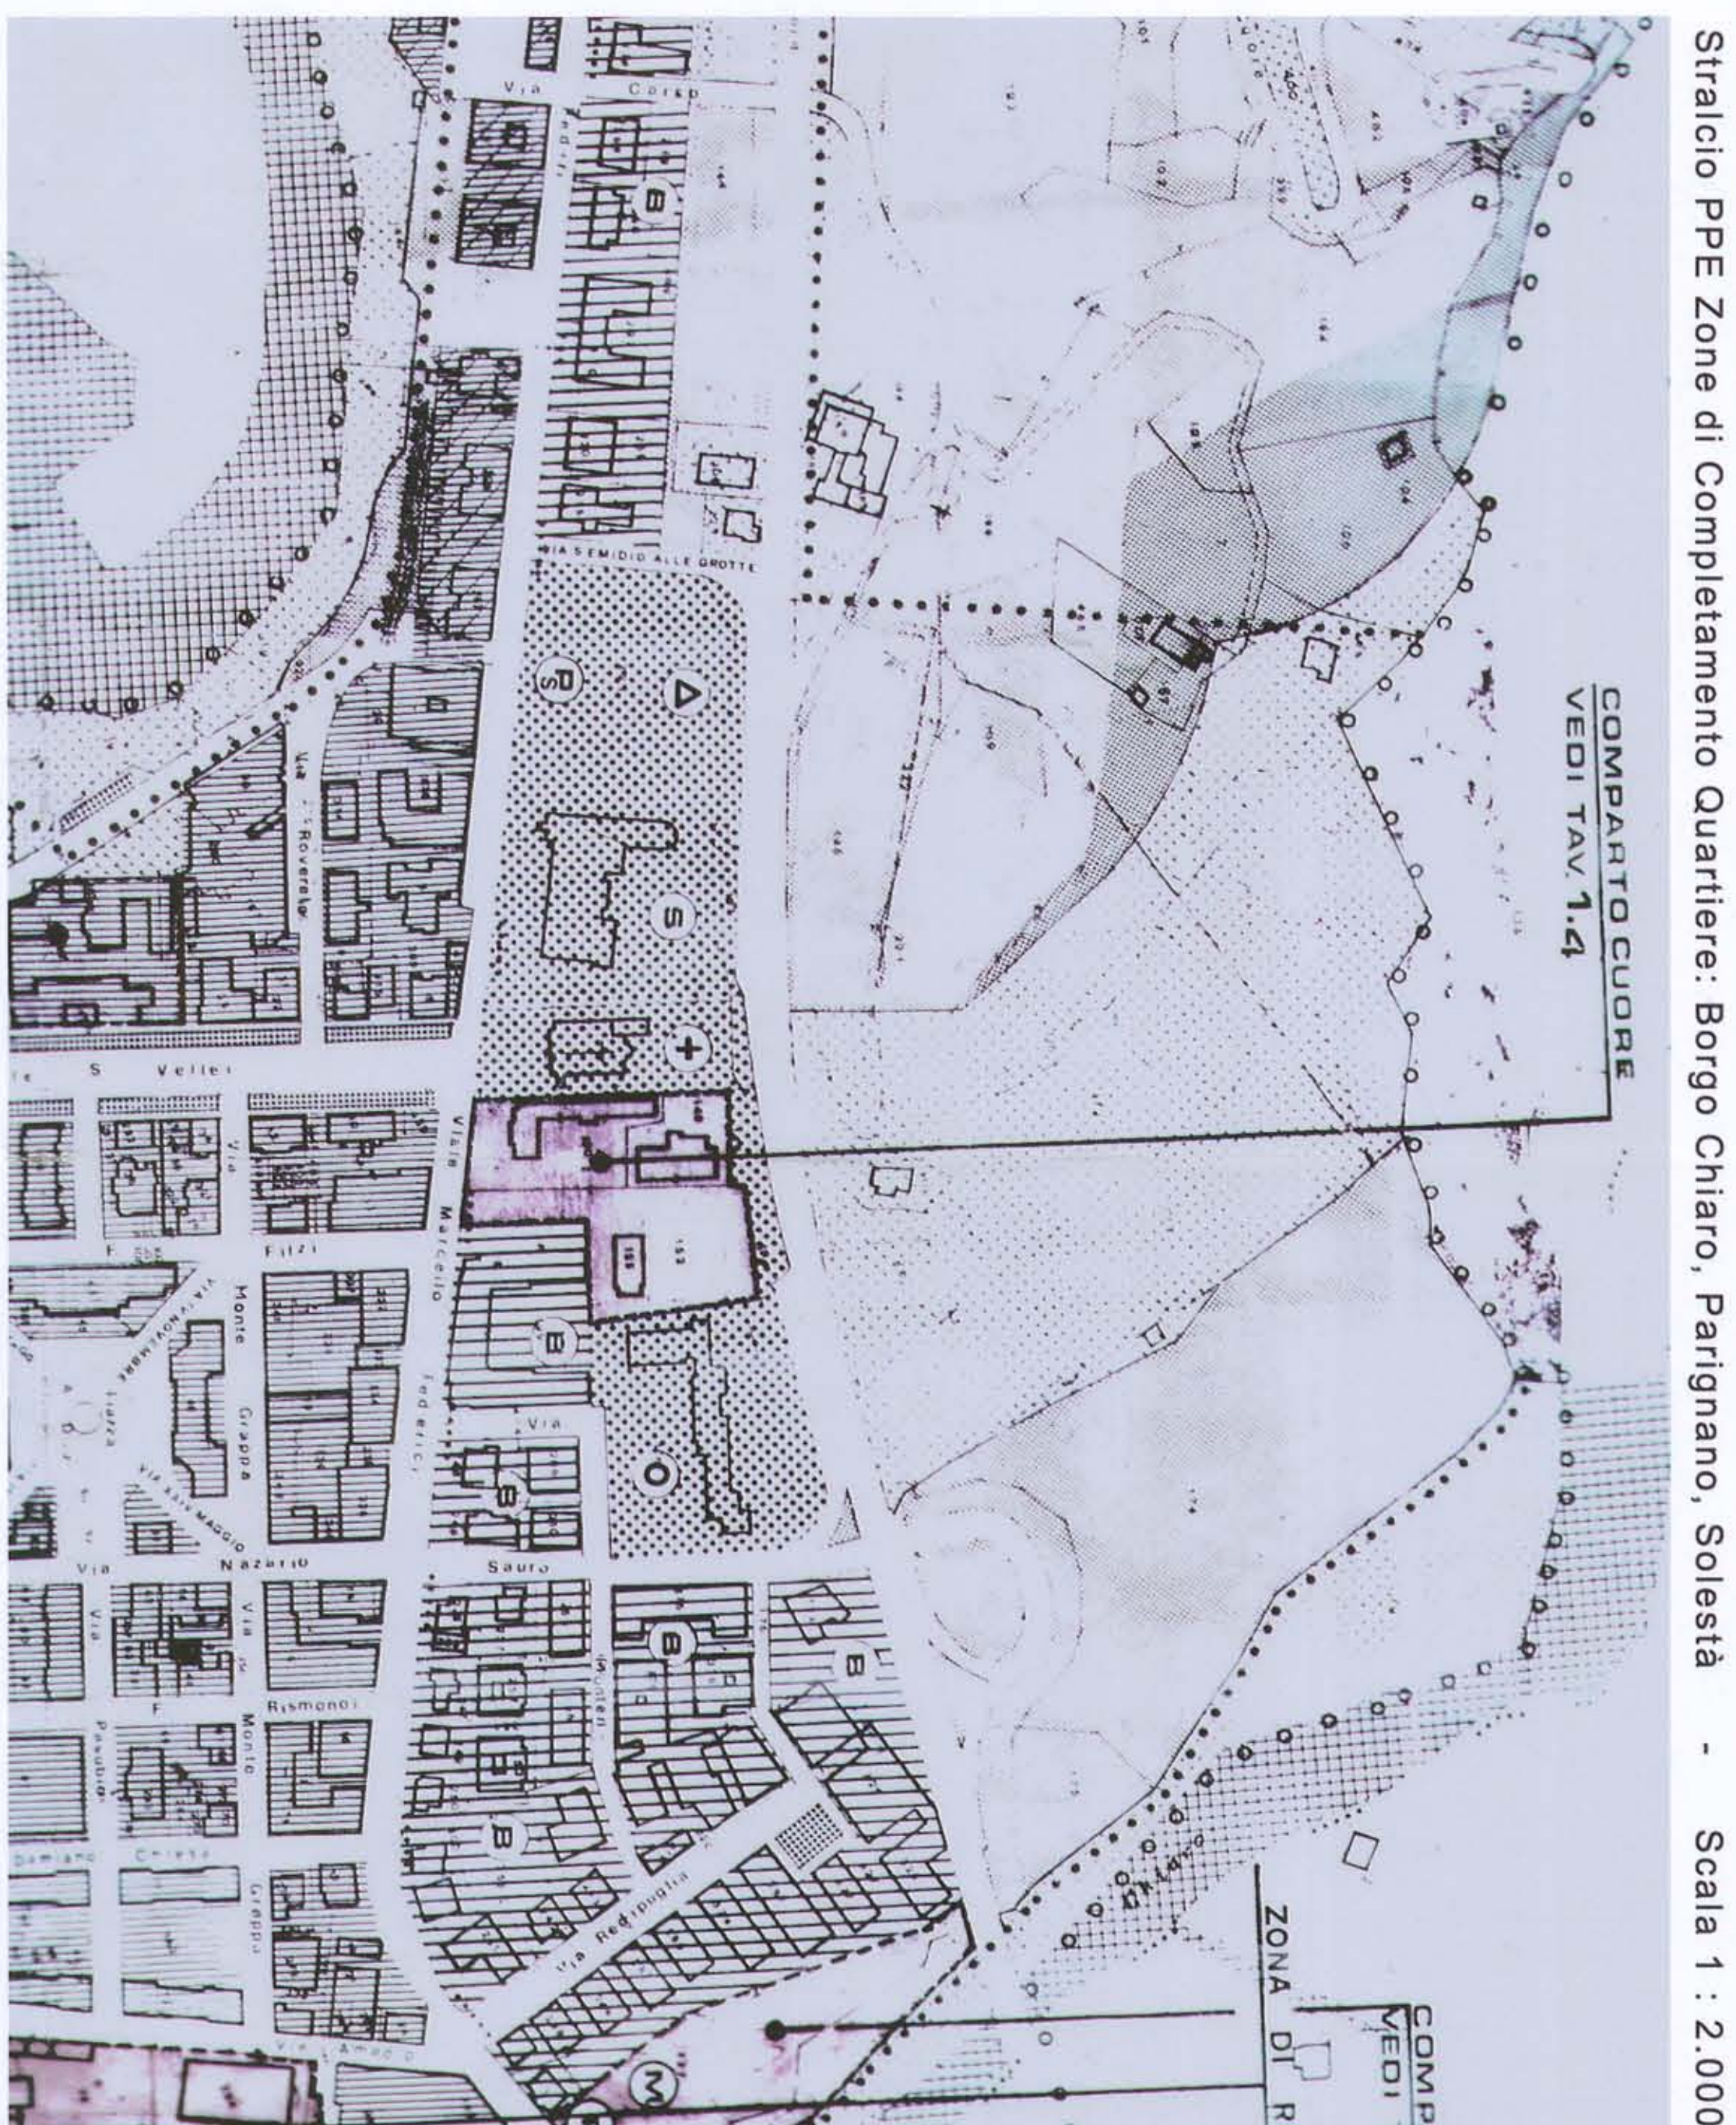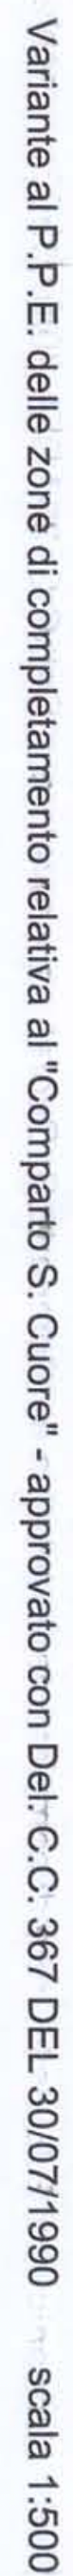

Stralcio PPE Zone di Completamento Quartiere: Borgo Chiaro, Parignano, Solestà - Scala 1 : 2.000

