


Progetto di intervento di documentazione archeologica e diagnosi dello stato di conservazione e di degrado di alcuni tratti della cinta muraria del centro storico di Ascoli Piceno (AP).

SITO 1 -TAVOLA 1


Funzionario Archeologo dott. Filippo Demma
Direttore dell'Esecuzione Ing. Paolo Leccesi
Committente Comune di Ascoli Piceno (AP)

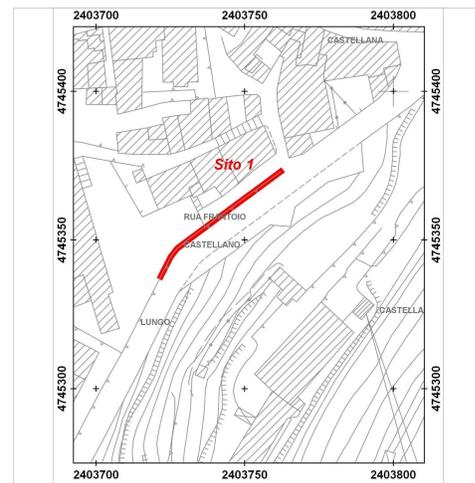


Rilievo topografico e restituzione:
Alma Mater Studiorum - Università di Bologna
Dipartimento di Storia Culture Civiltà - Sezione di Archeologia

Responsabile di Progetto prof. Enrico Giorgi
Rilievo topografico e restituzione dott. Michele Silani


data: 30/06/2016
Scala 1:50

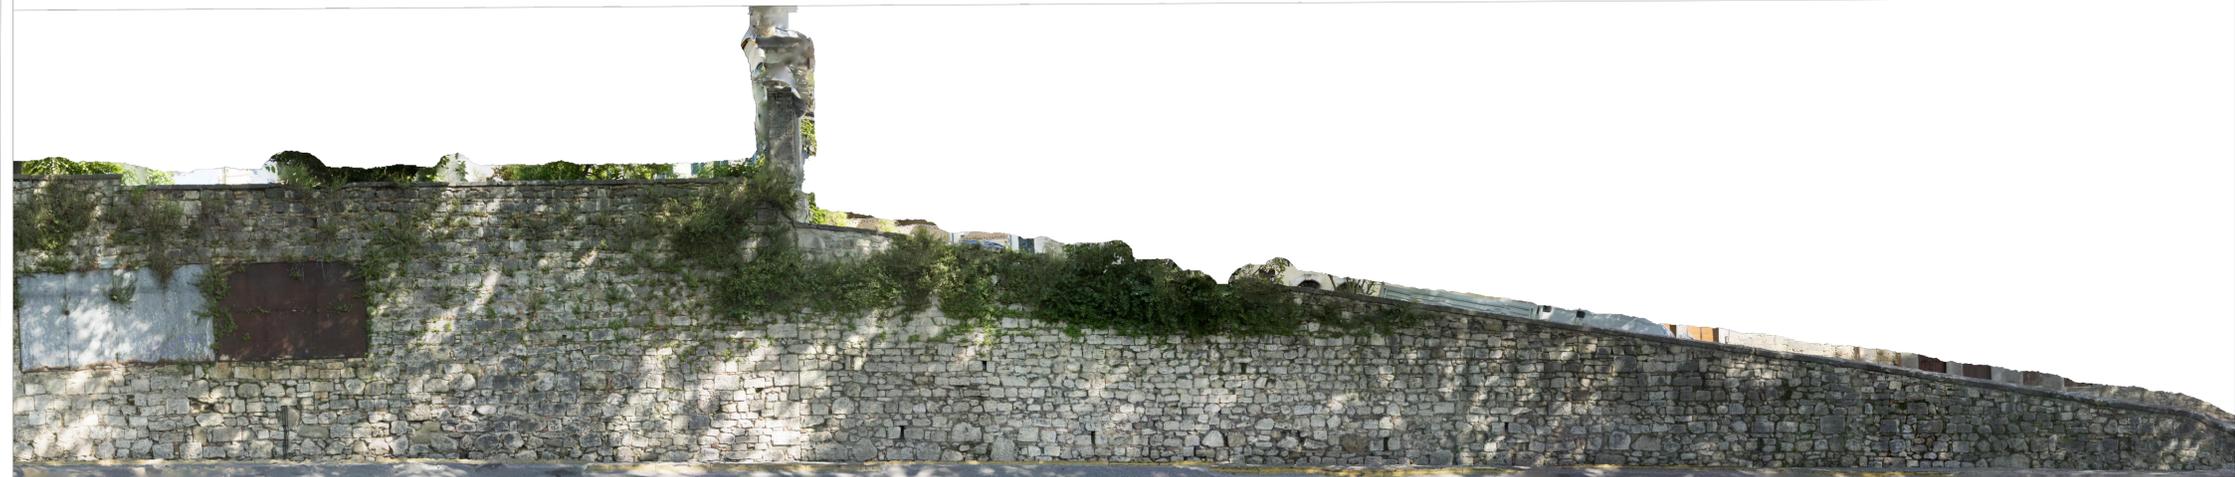

Ortofoto

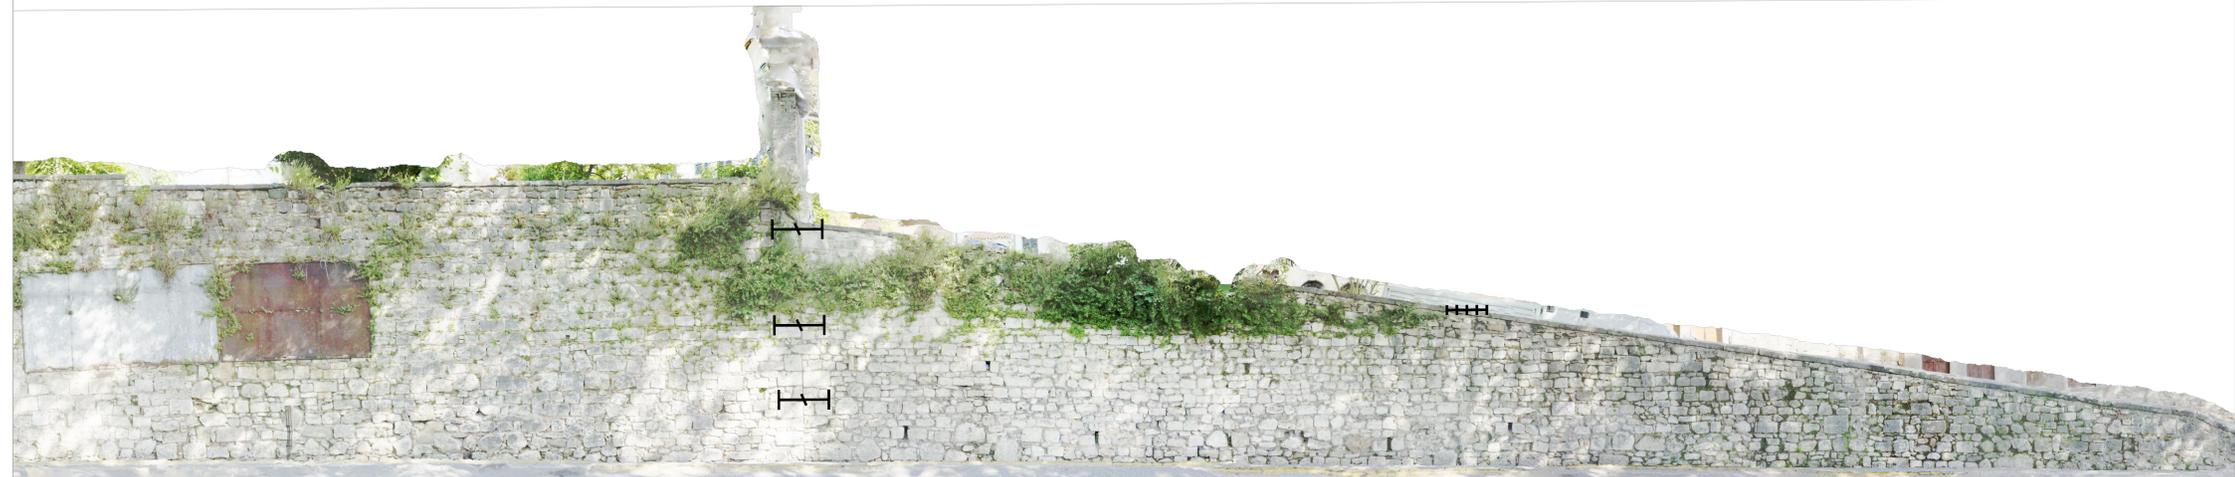

Analisi strutturale

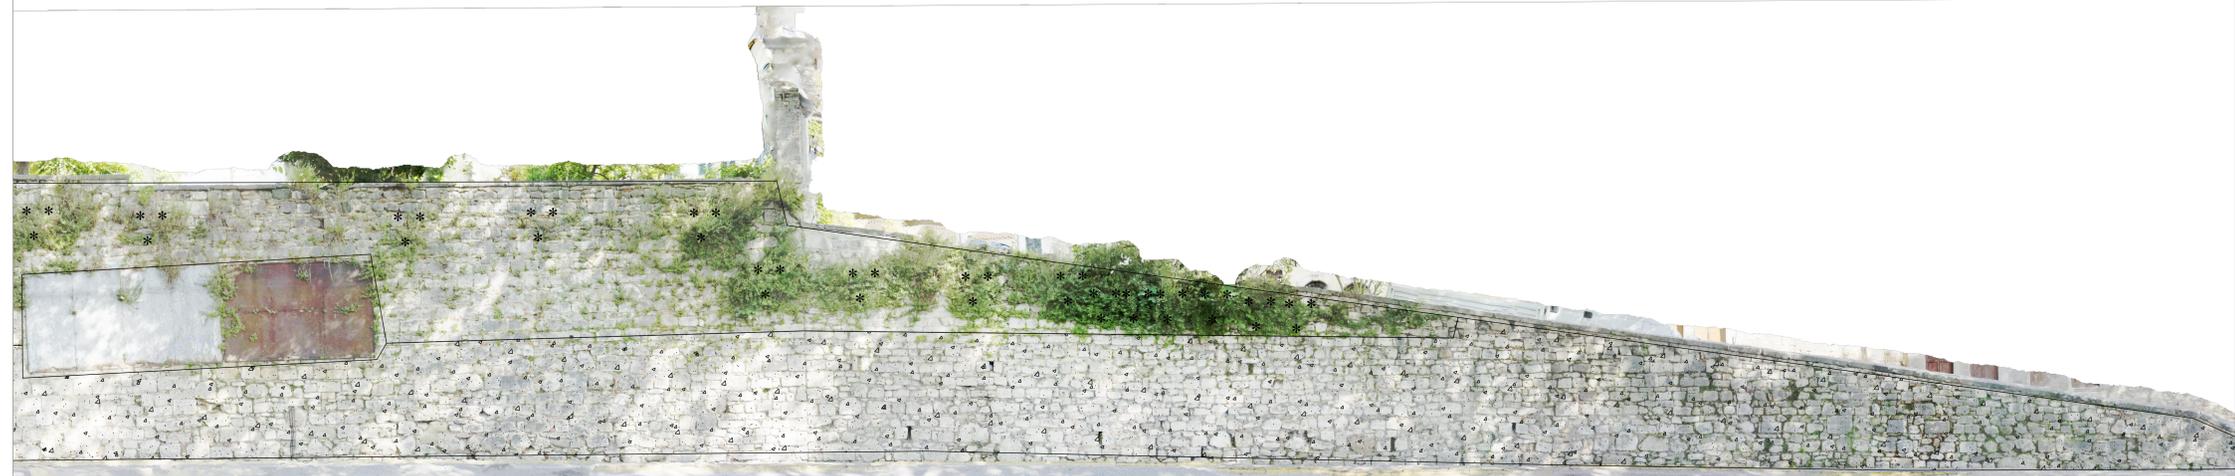

Mappatura del degrado

PIANTA sezionate		SEZIONE/PROSPETTO originali		di restauro	
in proiezione					
	OPUS QUADRATUM				
	OPUS INCERTUM				
	OPUS QUASI-RETICULATUM				
	OPUS RETICULATUM				
	OPUS LATERICUM (TESTACEUM)				
	OPUS MIXTUM RETICULATUM-LATERICUM				
	OPUS MIXTUM VITTATUM-LATERICUM				
	OPUS VITTATUM				
	OPERA INCERTA				
	OPUS CAEMENTICUM				
	OPUS SIGNINUM				
	OPERE MODERNE				
	INTONACO				
	TERRA				
	BASOLATO				
	STRUTTURE NON VISIBILI				
	STRUTTURE IN PROIEZIONE				
	DISTACCO				
	LESIONE				
	DISCONNESSIONE				

LEGENDA MAPPATURA DEL DEGRADO	
	PRESENZA DI VEGETAZIONE
	DISGREGGAZIONE
	MANCANZA

