



COMUNE DI ASCOLI PICENO

SETTORE PROGETTAZIONE E DIREZIONE OO.PP.
SETTORE PIANIFICAZIONE E PROGETTAZIONE URBANISTICA

**ACCORDO DI PROGRAMMA IN VARIANTE AL P.R.G.
"INTERVENTO URBANISTICO DI RIQUALIFICAZIONE DI AREA
SITA IN LOCALITA' MONTEROCCO, NEL QUARTIERE DI
BORGO SOLESTA', IN VARIANTE AL VIGENTE P.R.G.,
FINALIZZATO ALLA REALIZZAZIONE DI EDILIZIA
CONVENZIONATA"**

Tav.18 OPERE PUBBLICHE ZONA CASA ALBERGO FERRUCCI STATO ATTUALE E RIFORMATO

Scala 1:250 e 1:20 Data : GIUGNO 2012

IL SOGGETTO PROPONENTE *A.T.I.
Grillo di Gasperi G. & C. Srl
Gaspari Gabriele Srl*

PROGETTISTI *Arch. G. Lupi
Arch. G. Baroni
ing. P. Morganti*



IL RESPONSABILE DEL PROCEDIMENTO *Arch. Ugo Galanti*

IL SINDACO *Avv. Guido Castelli*


L'ASSESSORE ALL'URBANISTICA *Geom. Luigi Lattanzi*

IL DIRIGENTE DEL SETTORE URBANISTICA *ing. Cristoforo Everard Weldon*


IL SEGRETARIO GENERALE

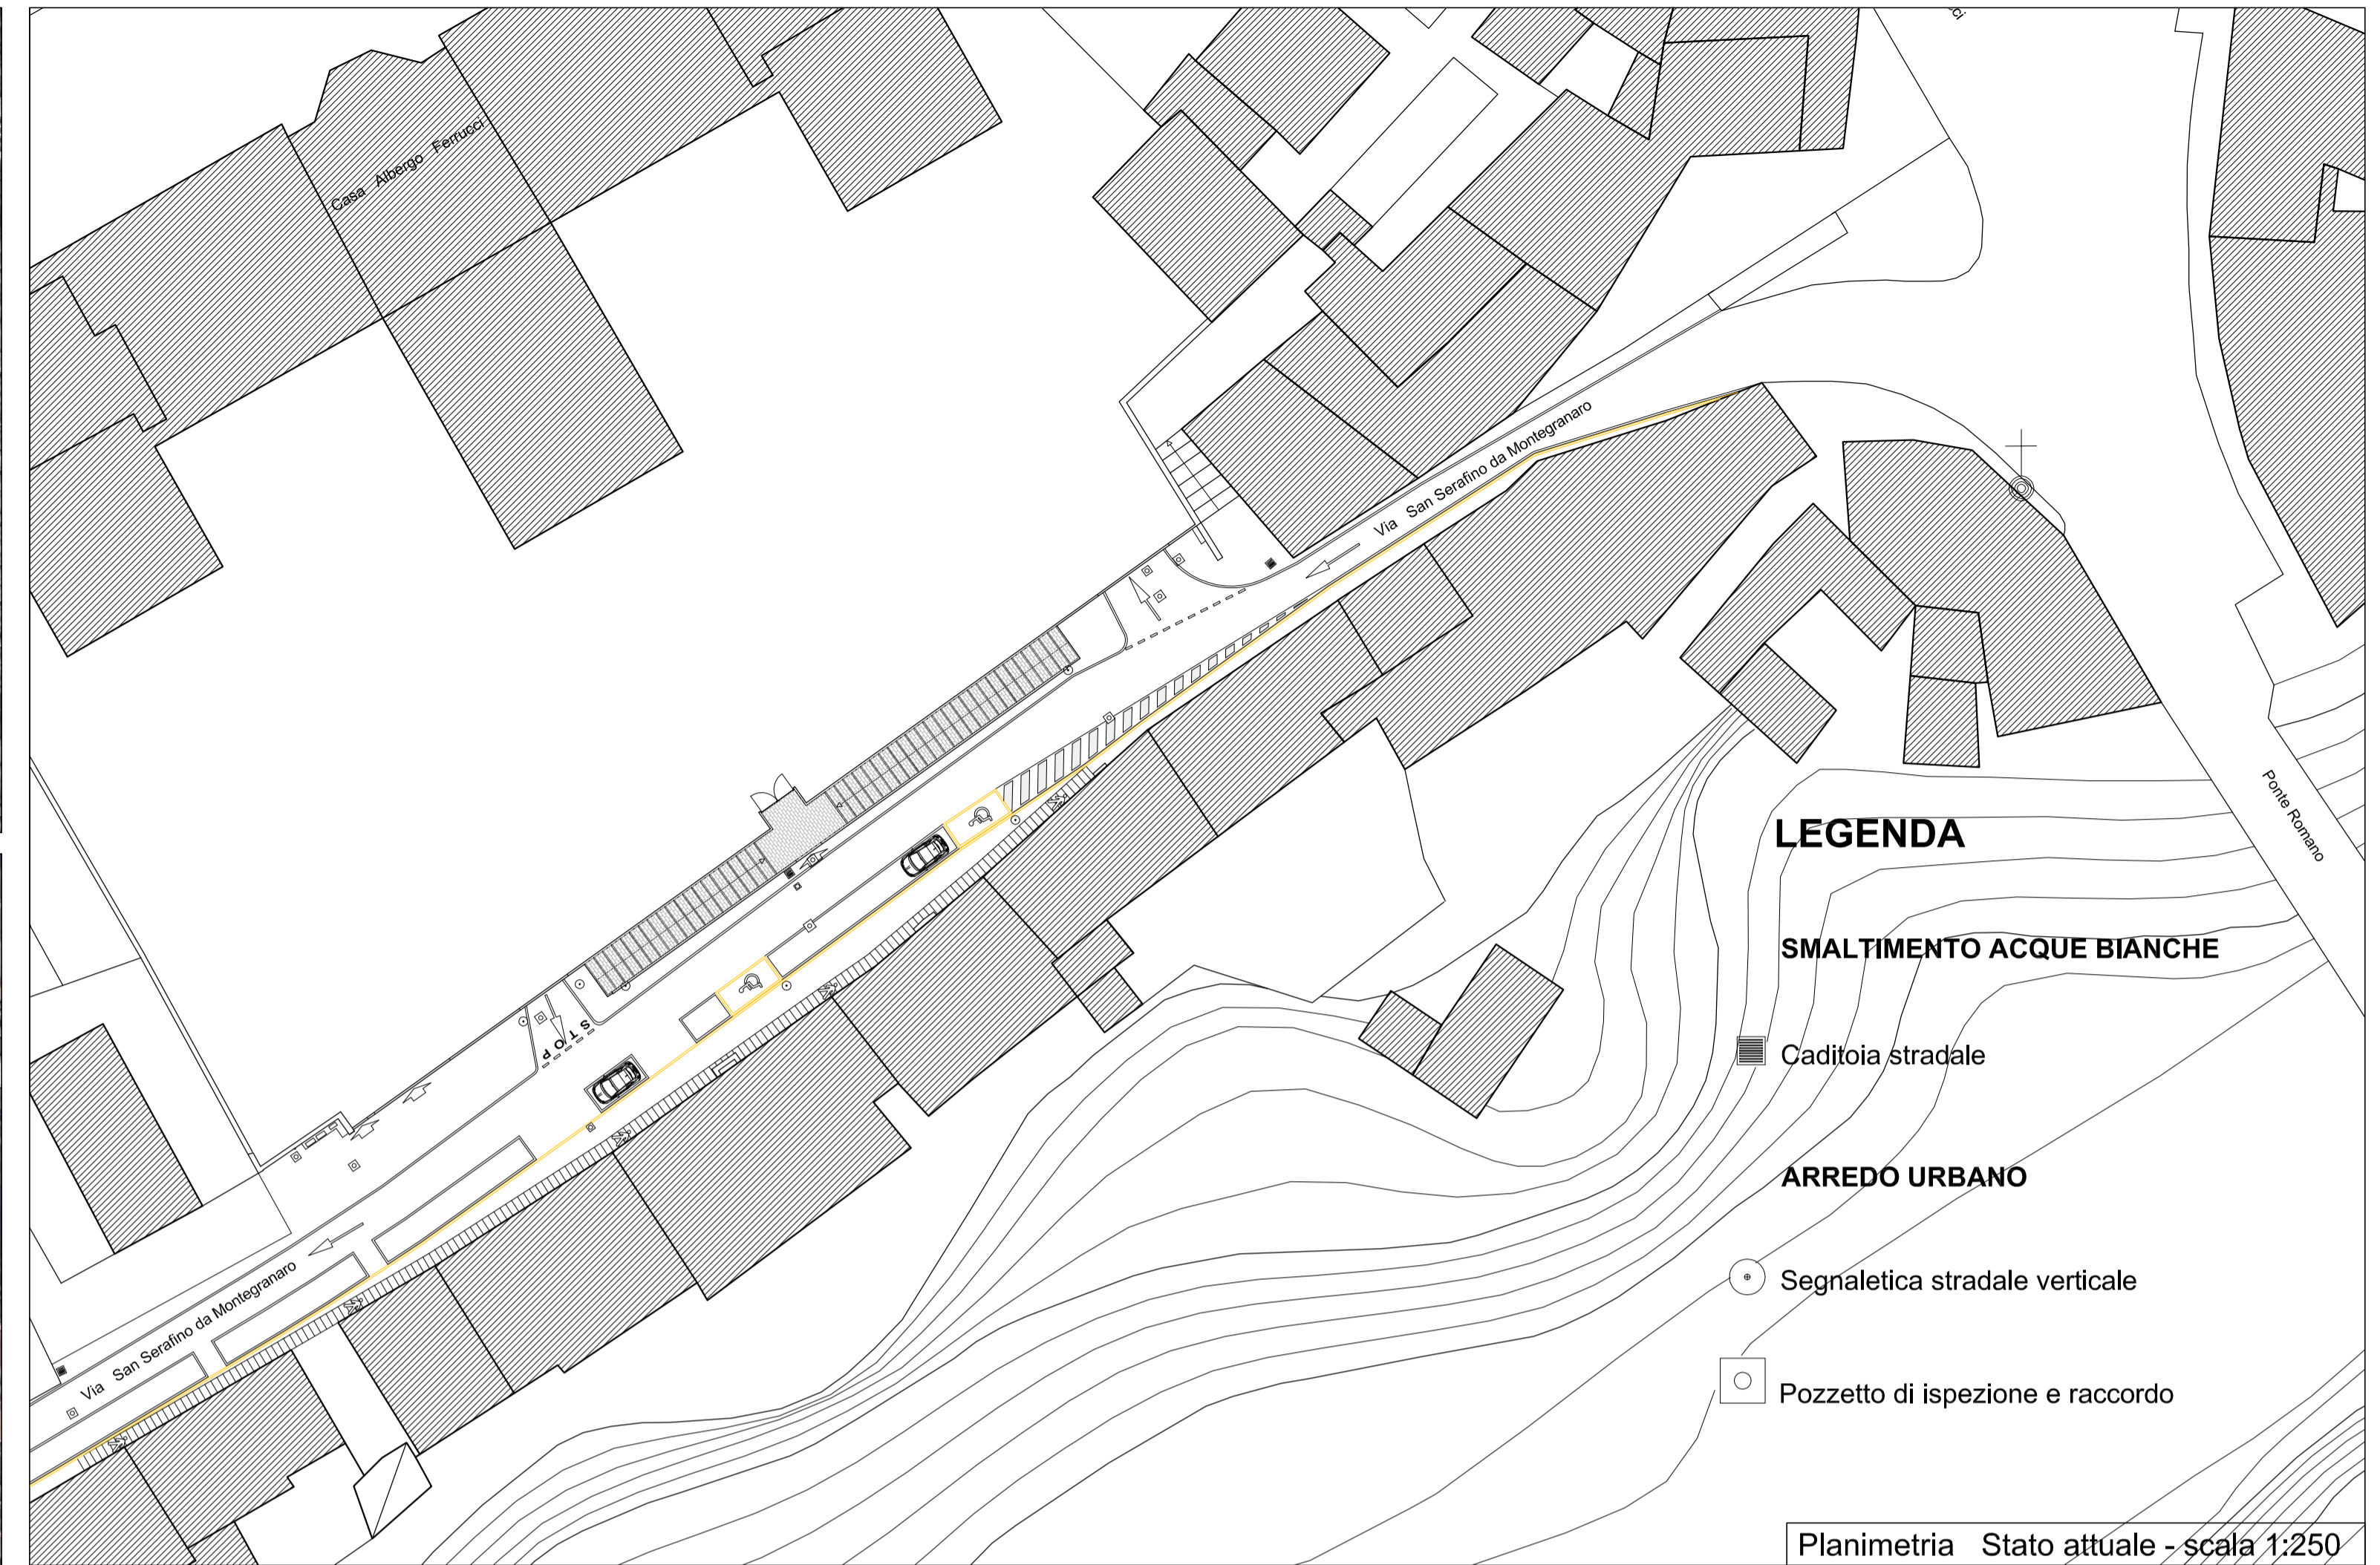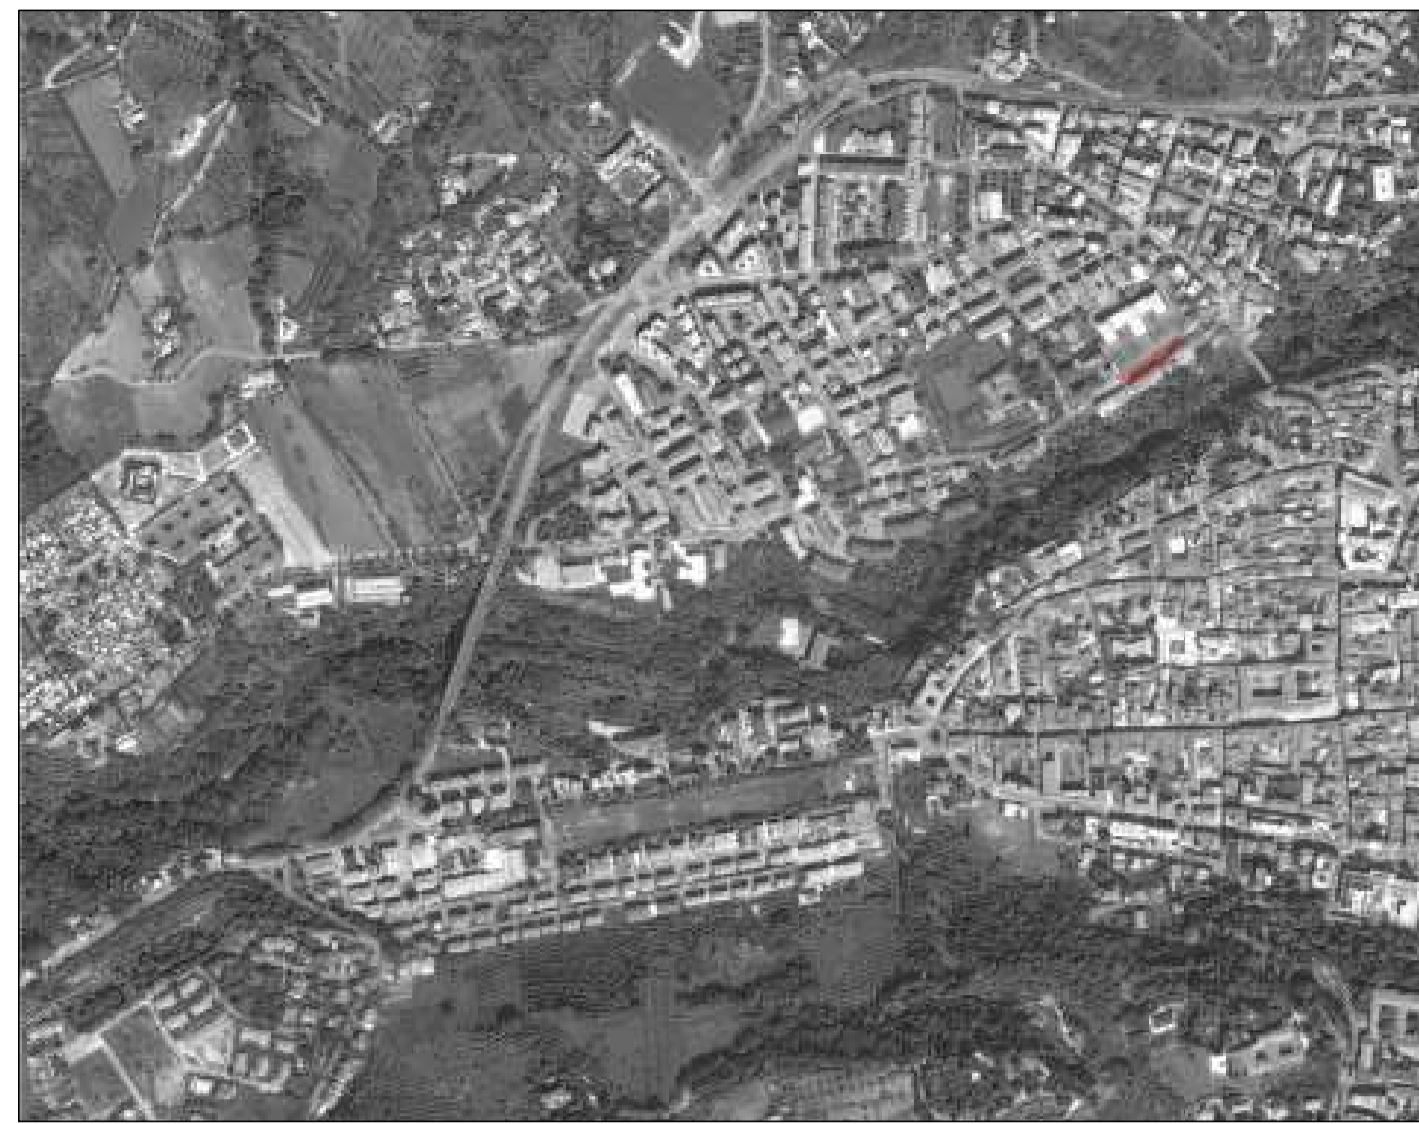

Planimetria Stato attuale - scala 1:250

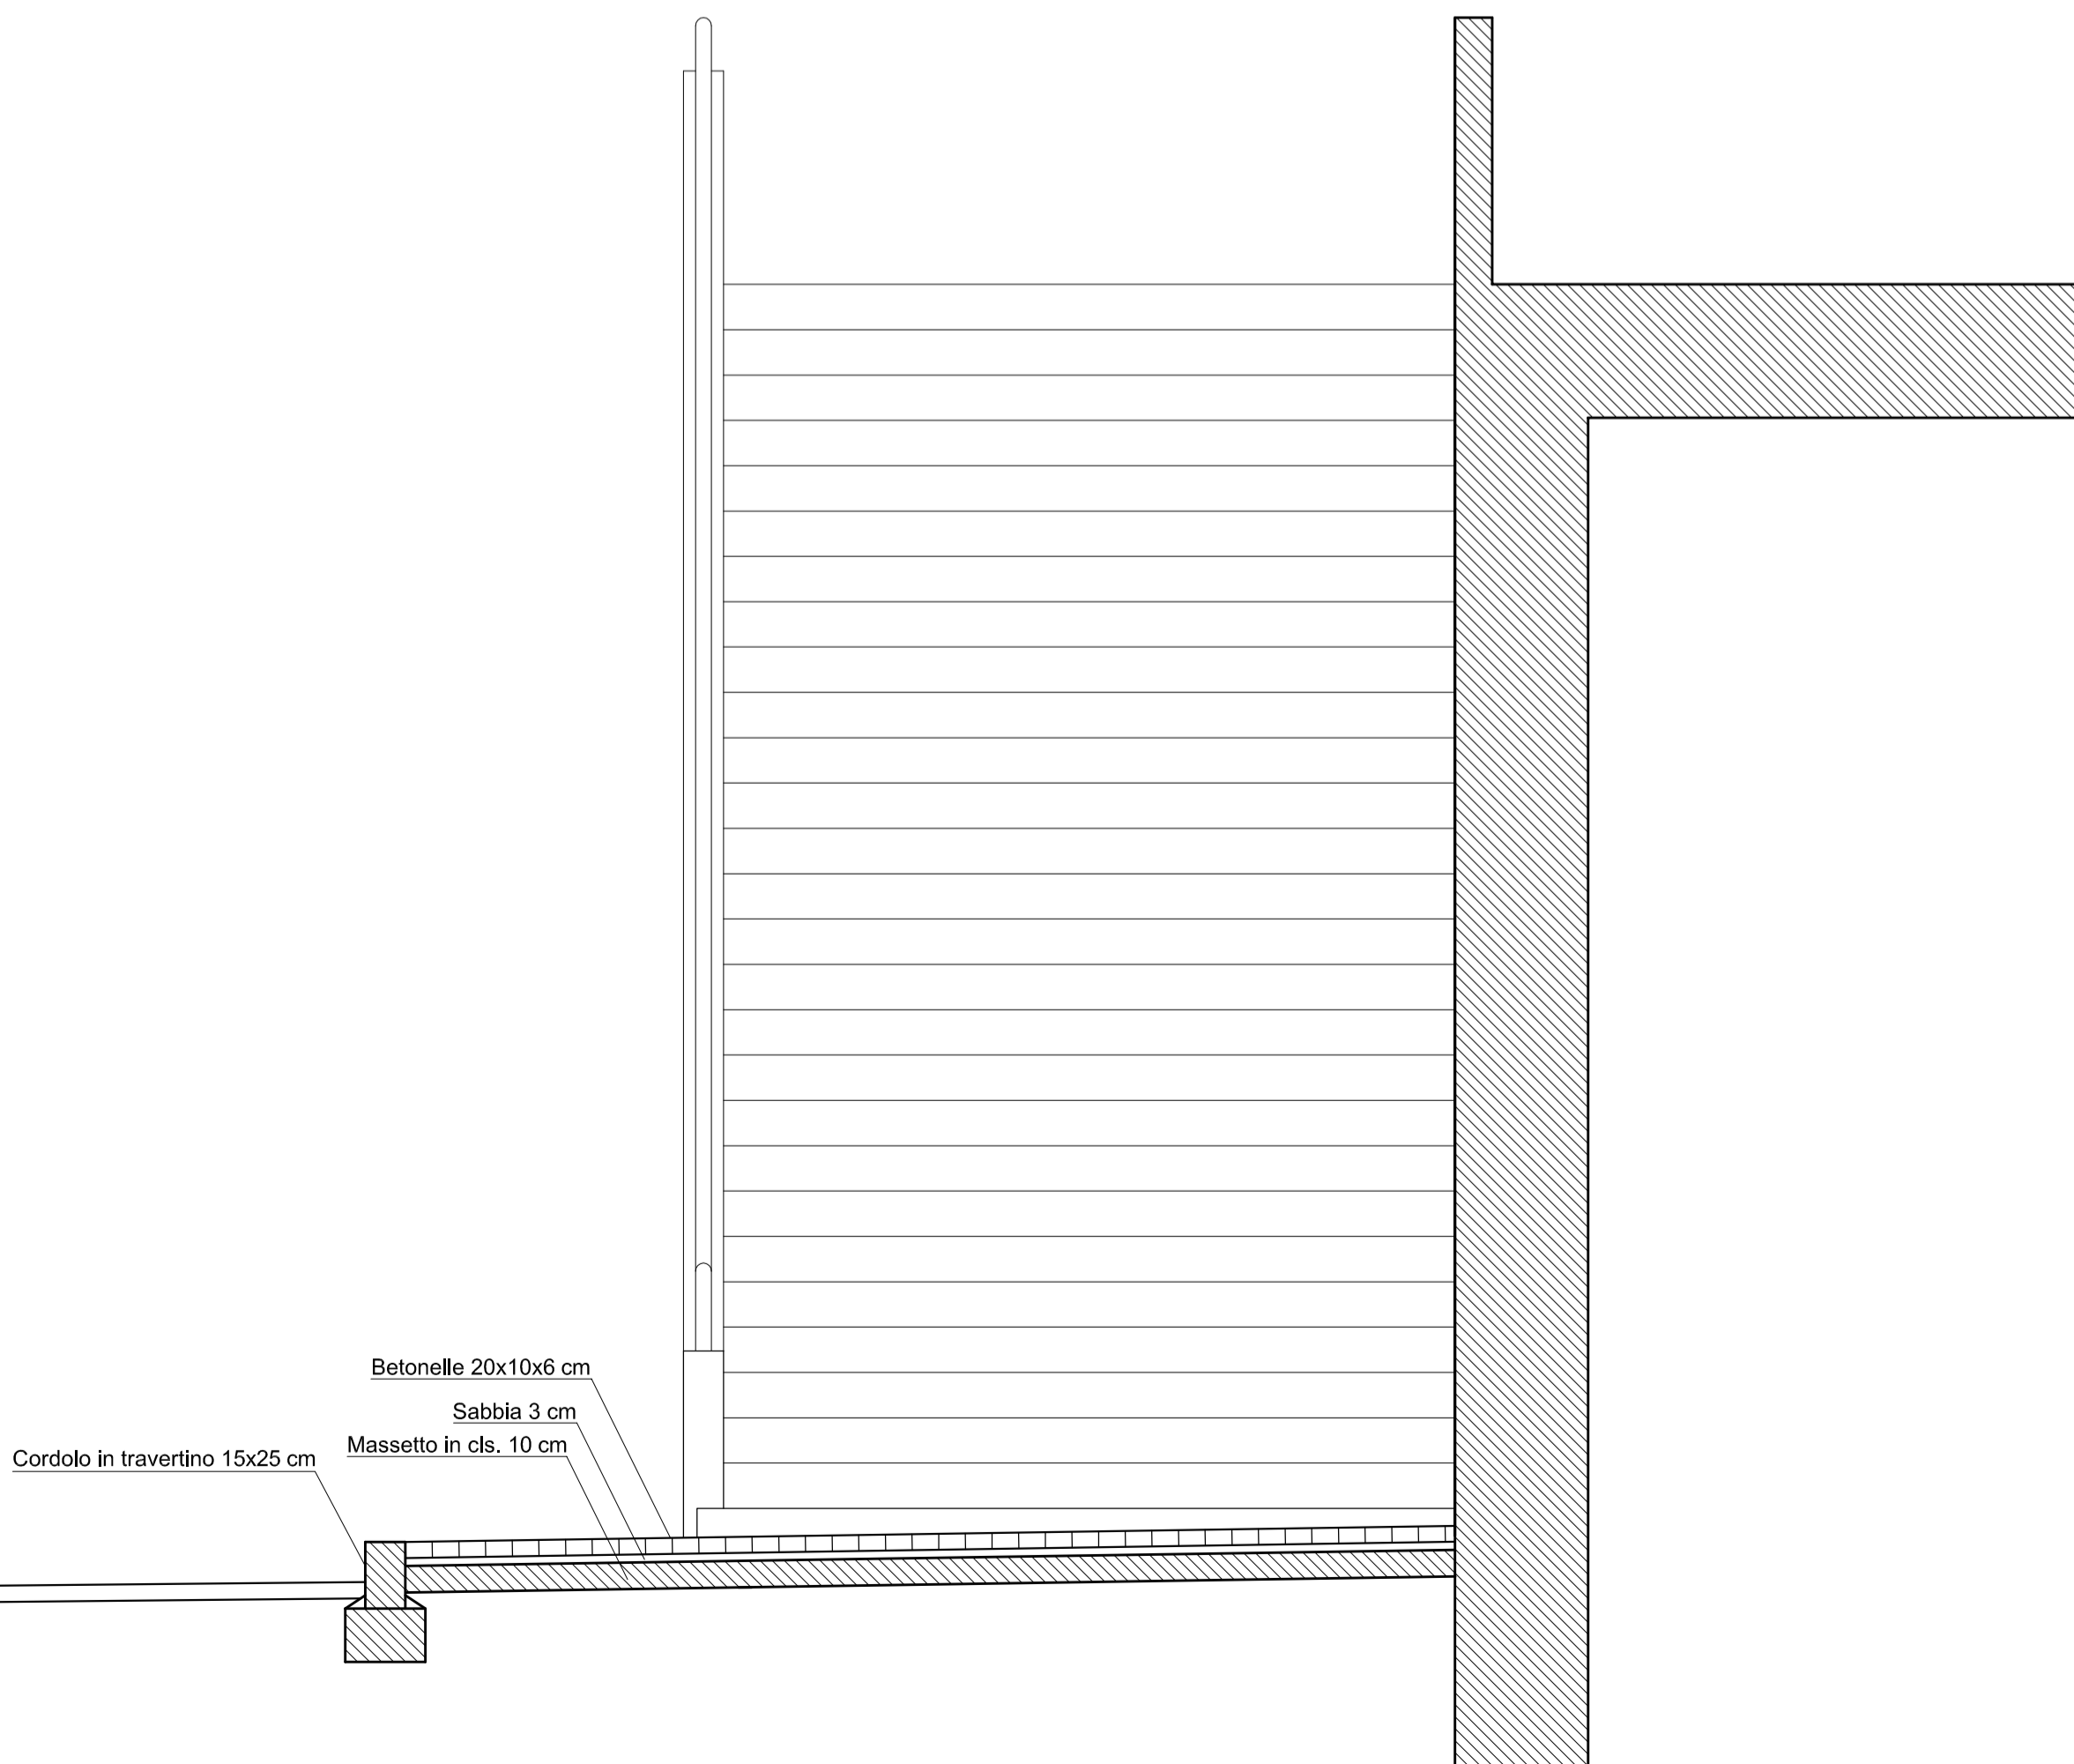

Sezione A-A - scala 1:20

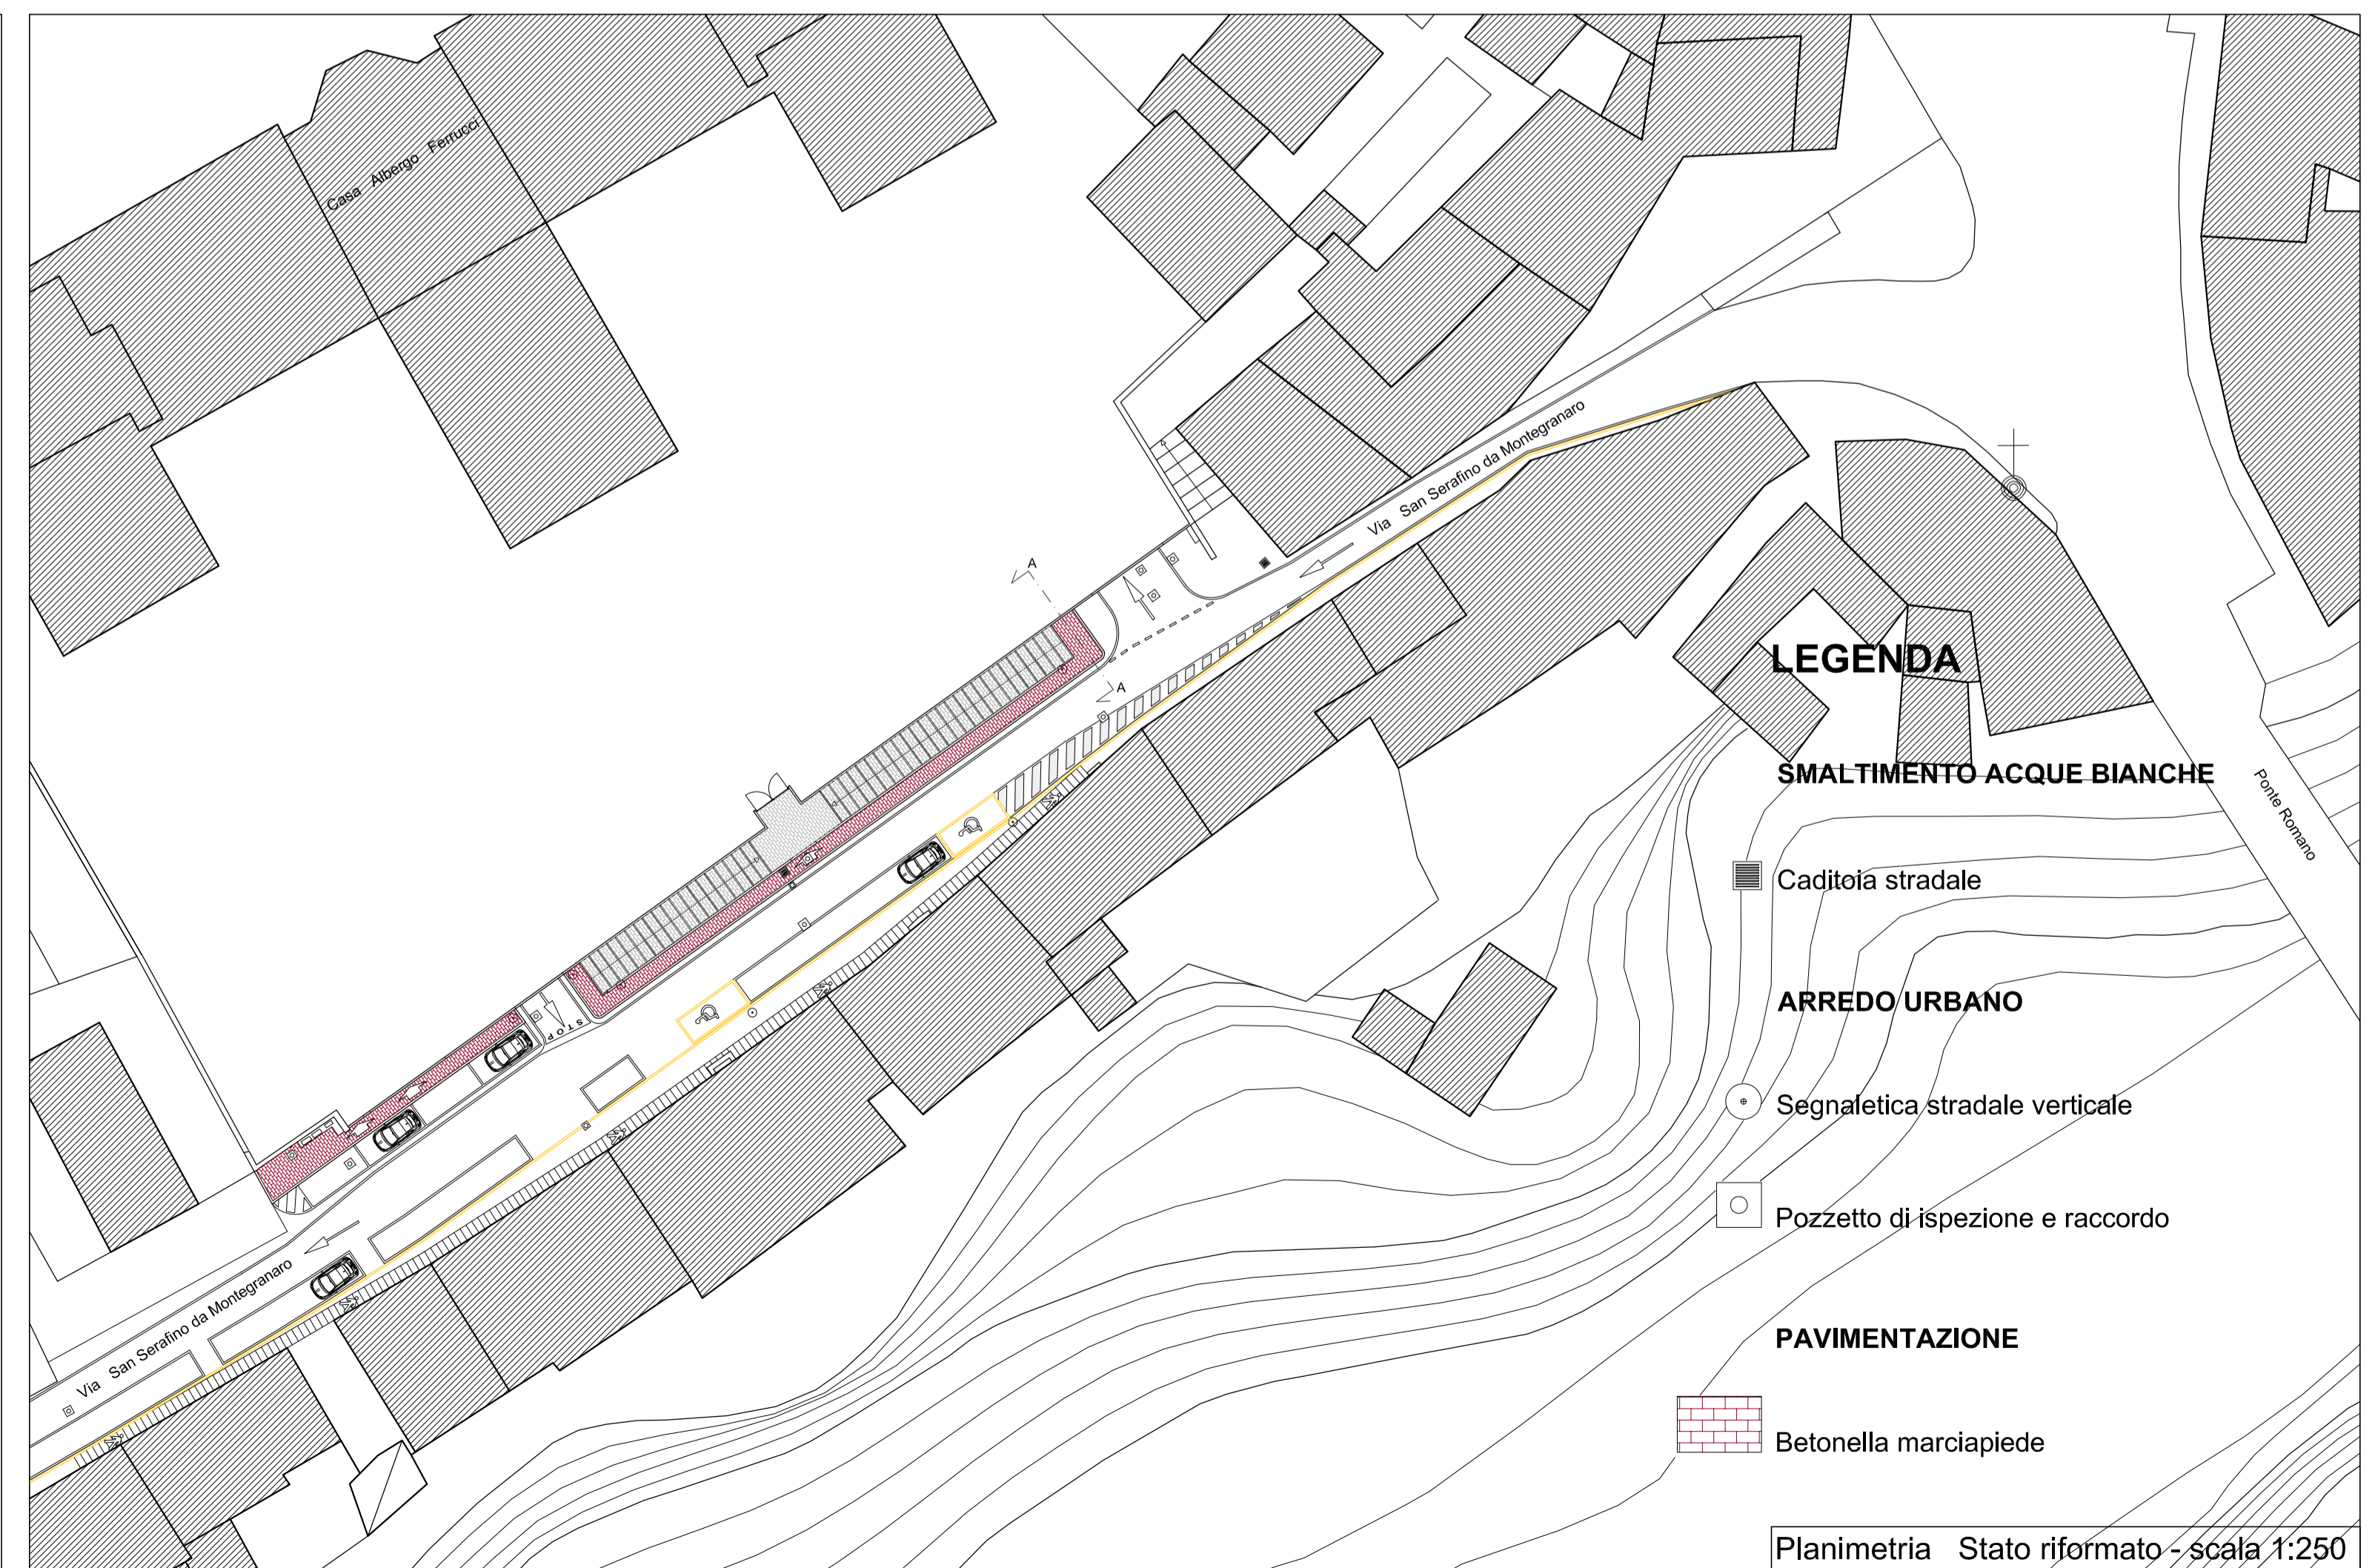

Planimetria Stato riformato - scala 1:250