



COMUNE DI ASCOLI PICENO

SETTORE PIANIFICAZIONE E PROGETTAZIONE URBANISTICA

PROVINCIA DI ASCOLI PICENO
COMUNE DI ASCOLI PICENO

ACCORDO DI PROGRAMMA
PER L'ATTUAZIONE DI UN INTERVENTO URBANISTICO DI RIQUALIFICAZIONE DI
UN'AREA SITA IN LOCALITA' MONTICELLI

Proposta di intervento "n. 38 - area ex Rendina"
Programma di Riqualificazione Urbana e Sviluppo Sostenibile del Territorio - PRUSST
Decreto Ministeriale 8 ottobre 1998 - Accordo Quadro del 18 luglio 2002

PROGETTO DEFINITIVO
PARCO PUBBLICO ATTREZZATO DI CESSIONE

Tav. PA 12 - AP

SEZIONI
STATO ATTUALE E PROGETTO

Adeguamento della proposta alle osservazioni avanzate dagli enti competenti in sede di conferenza dei servizi del 16/7/2012

Scala 1:200

Data: Settembre 2012

SOGGETTO PROPONENTE

PROGETTO SVILUPPO S.r.l.
Via Sandro Toti n. 10 - 60131 Ancona

PROGETTISTI

Ing. Piovincenzo Citadini
Arch. Salvatore Colletti
Arch. Michela Giannarini

IL DIRIGENTE DEL SETTORE URBANISTICA

Ing. Cristoforo Everard Weldon


RESPONSABILE DEL PROCEDIMENTO

Arch. Ugo Galanti


IL SINDACO
L'ASSESSORE ALL'URBANISTICA

Dott. Avv. Guido Castelli
Geom. Luigi Lattanzi


SEZIONE A-A' STATO ATTUALE - SCALA 1:200

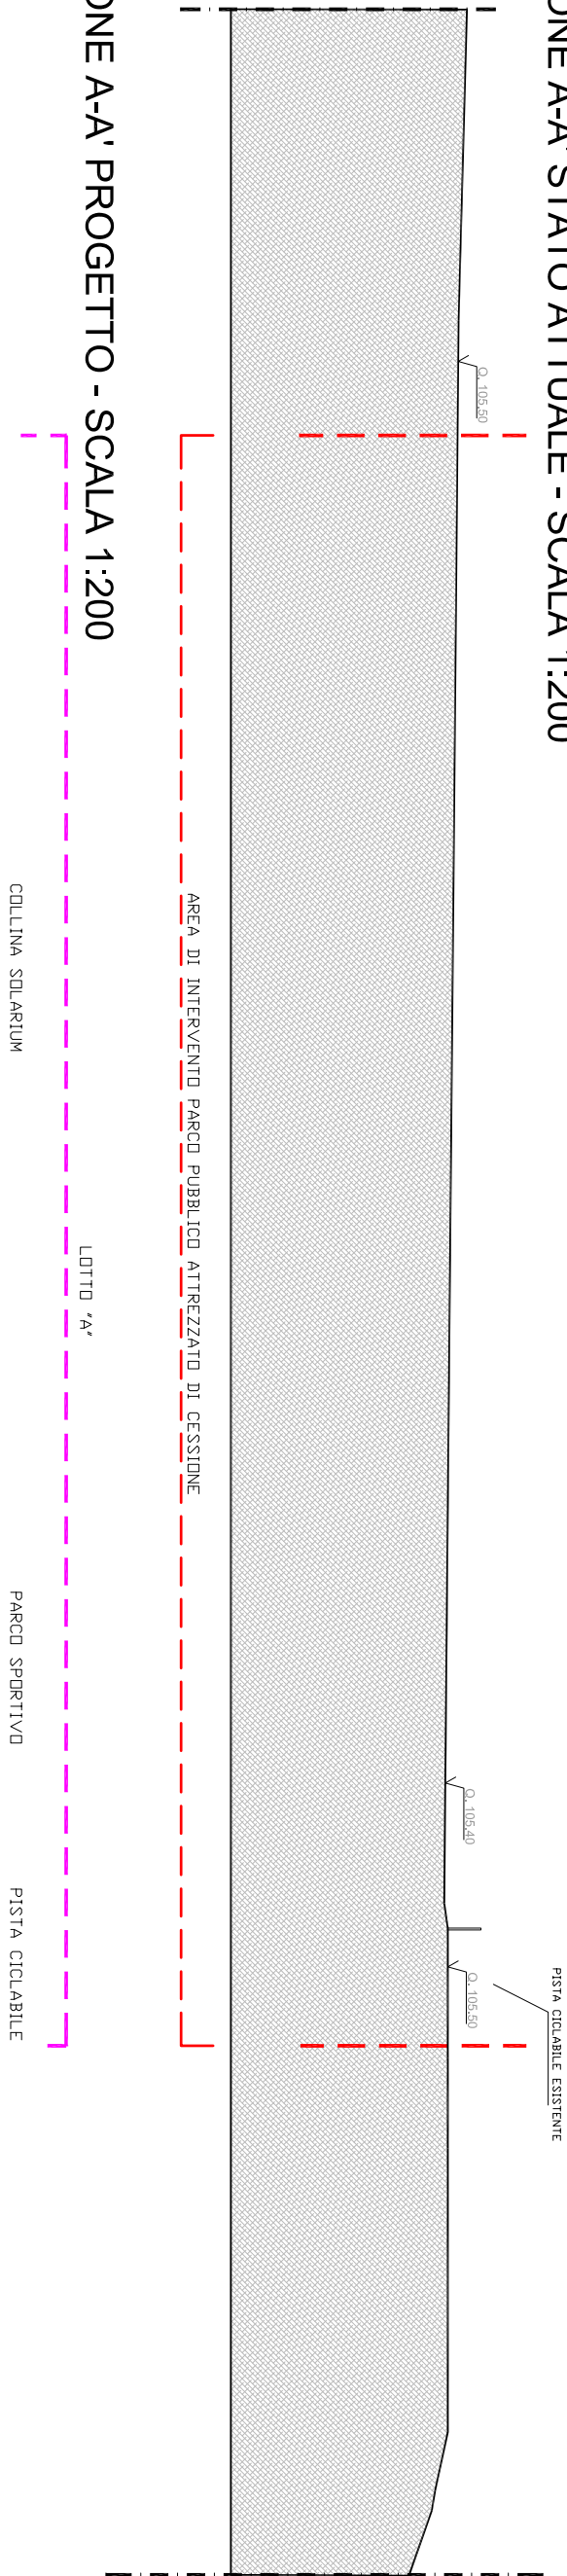

SEZIONE A-A' PROGETTO - SCALA 1:200

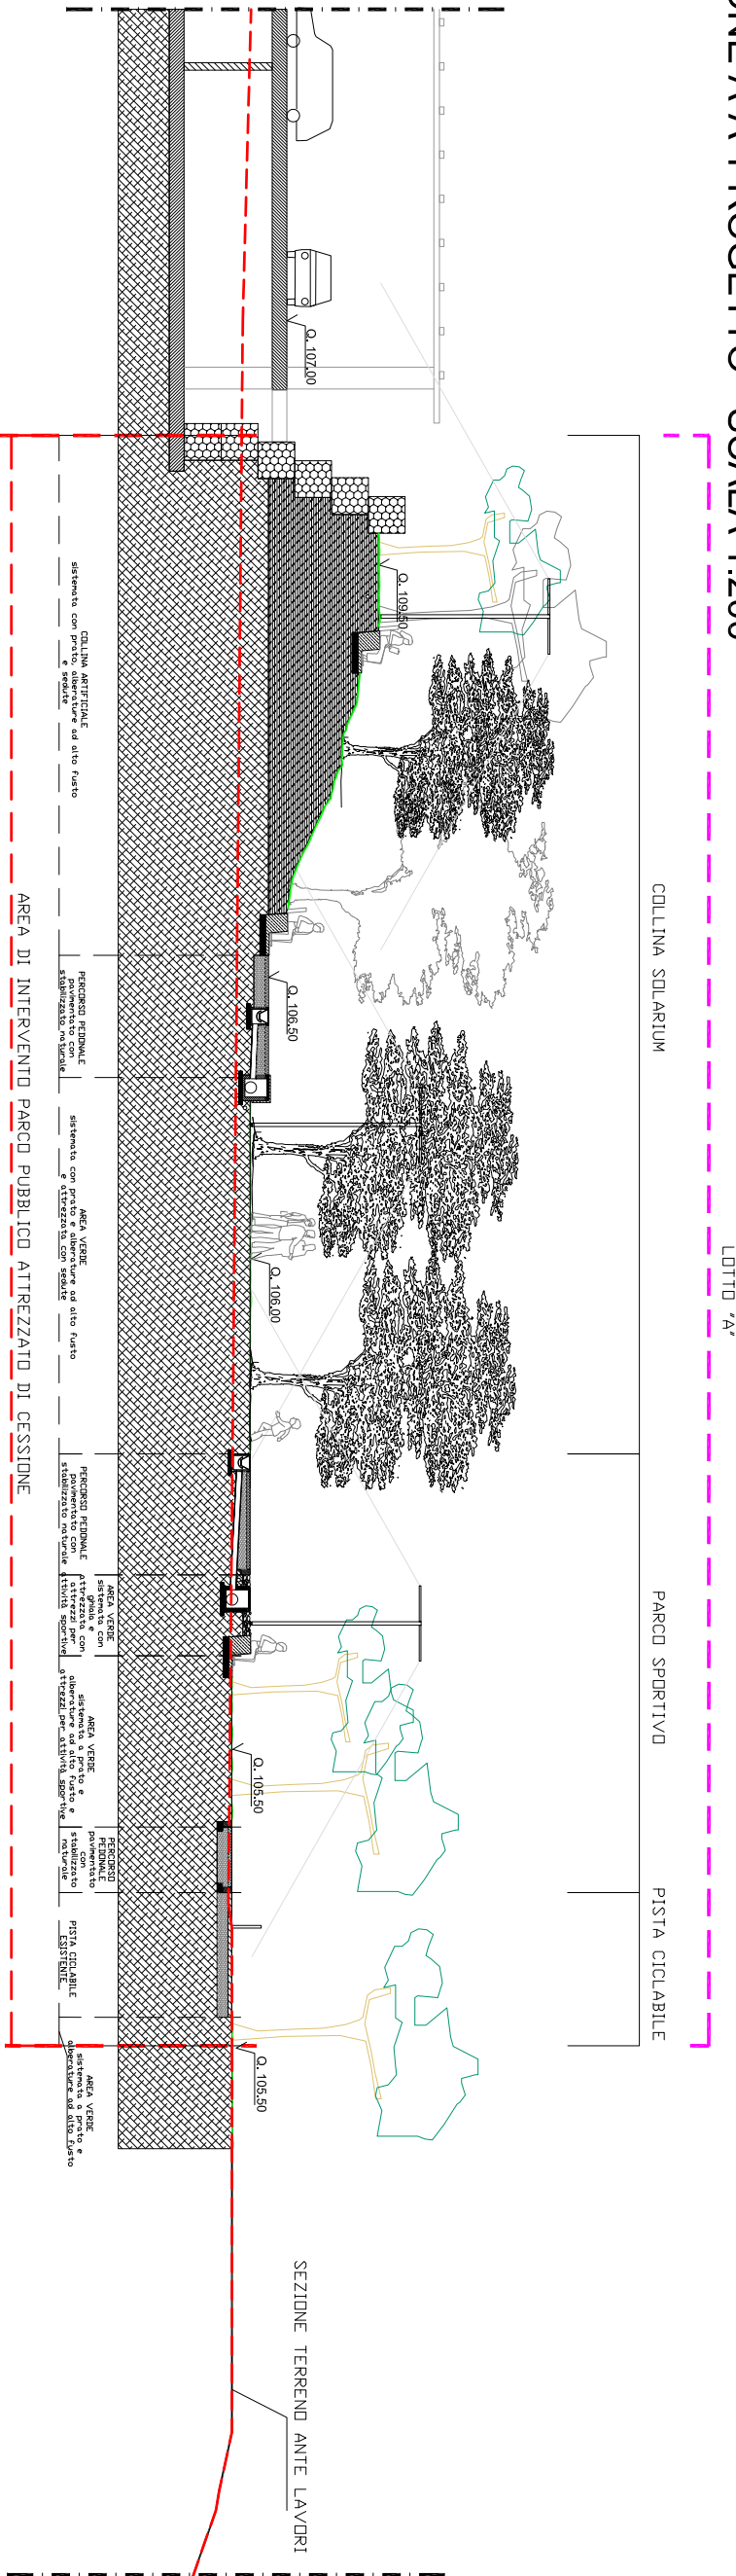

SEZIONE B-B' STATO ATTUALE - SCALA 1:200

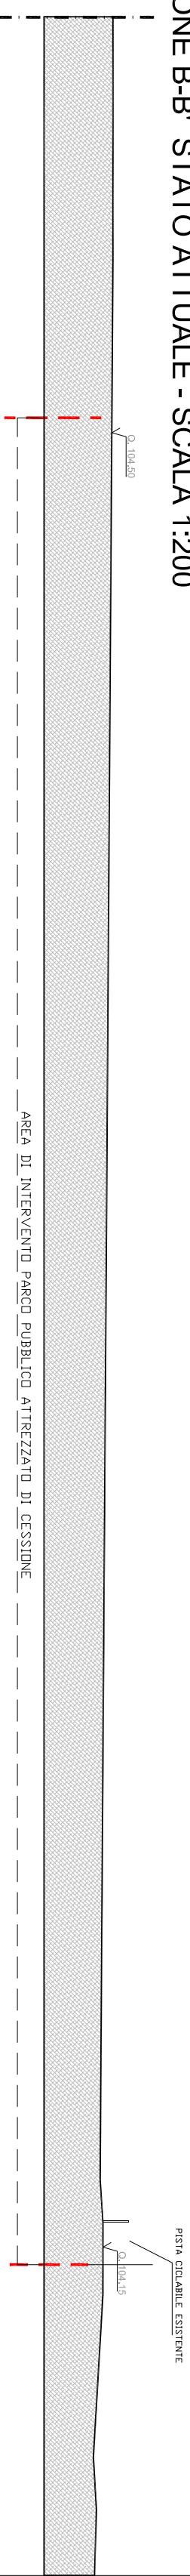

SEZIONE B-B' PROGETTO - SCALA 1:200

