


POLO S. AGOSTINO piano terra ● Distributori Automatici

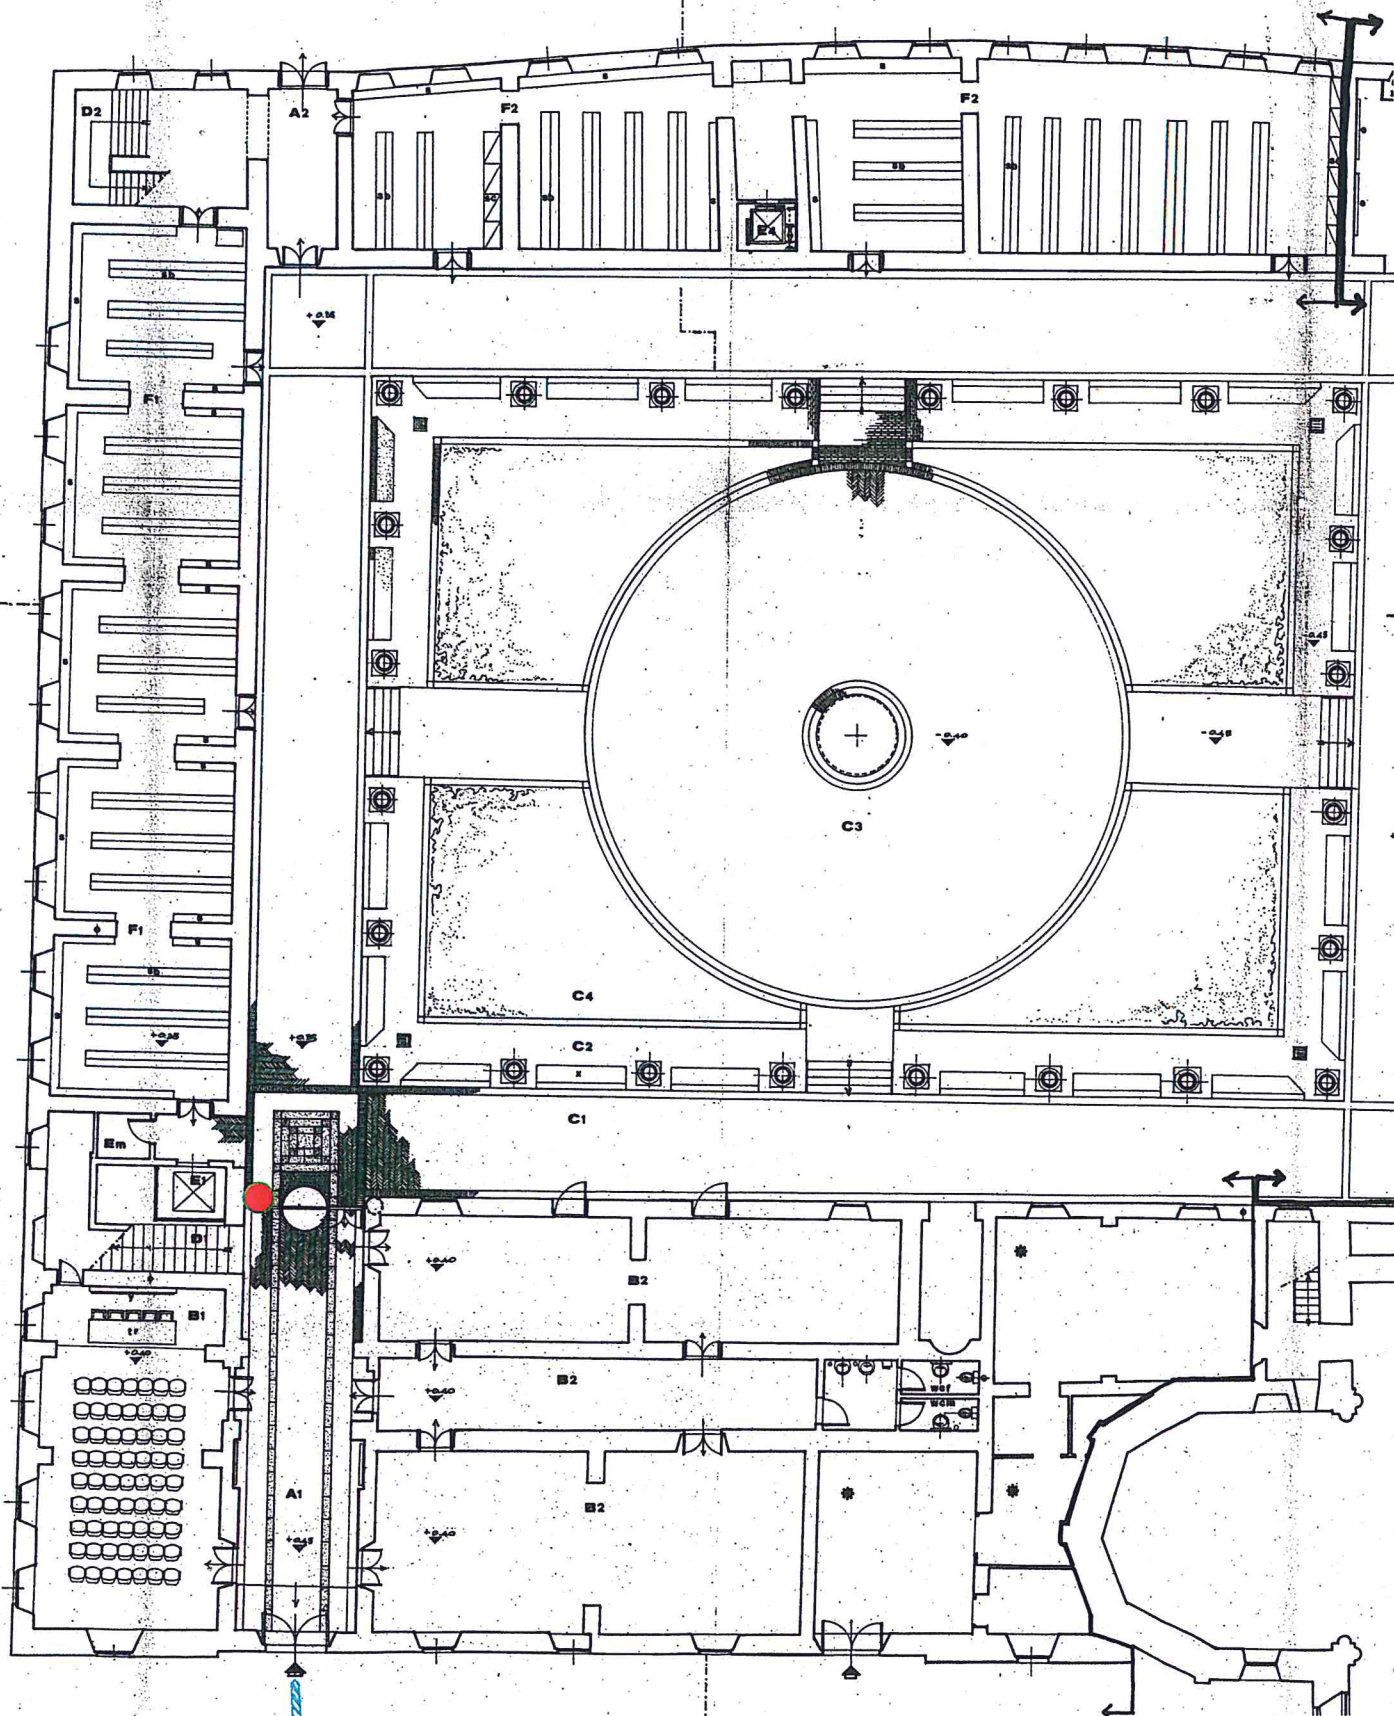




COMUNE DI ASCOLI PICENO

municipalità d'attivo al valore militare


DIPARTIMENTO GESTIONE DEL TERRITORIO
PALAZZO COLUCCI

- SETTORE PROGRAMMAZIONE E PROGETTAZIONE O.O.P.P.
- SETTORE CONTROLLI ED INTERVENTI TECNICI SUL TERRITORIO
- SETTORE STUDI TECNICI - PIANIFICAZIONE E PROGETTAZIONE URBANISTICA
- S.I.T. SISTEMA INFORMATIVO TERRITORIALE

● Distributori Automatici

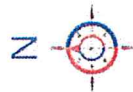

1° Piano

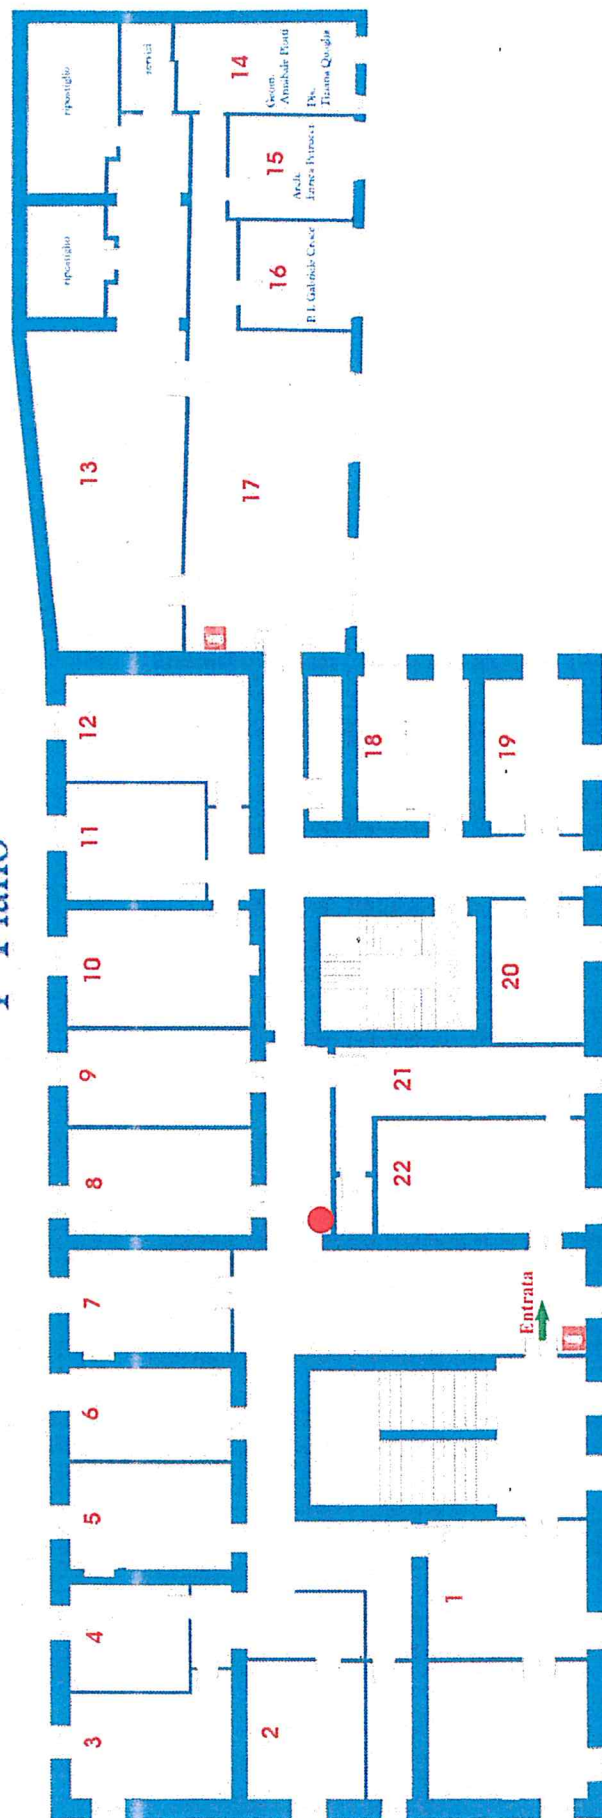


SCALA 1:100

PALAZZO DELL'ANAGRAFE

piano rialzato


 Distributori Automatici

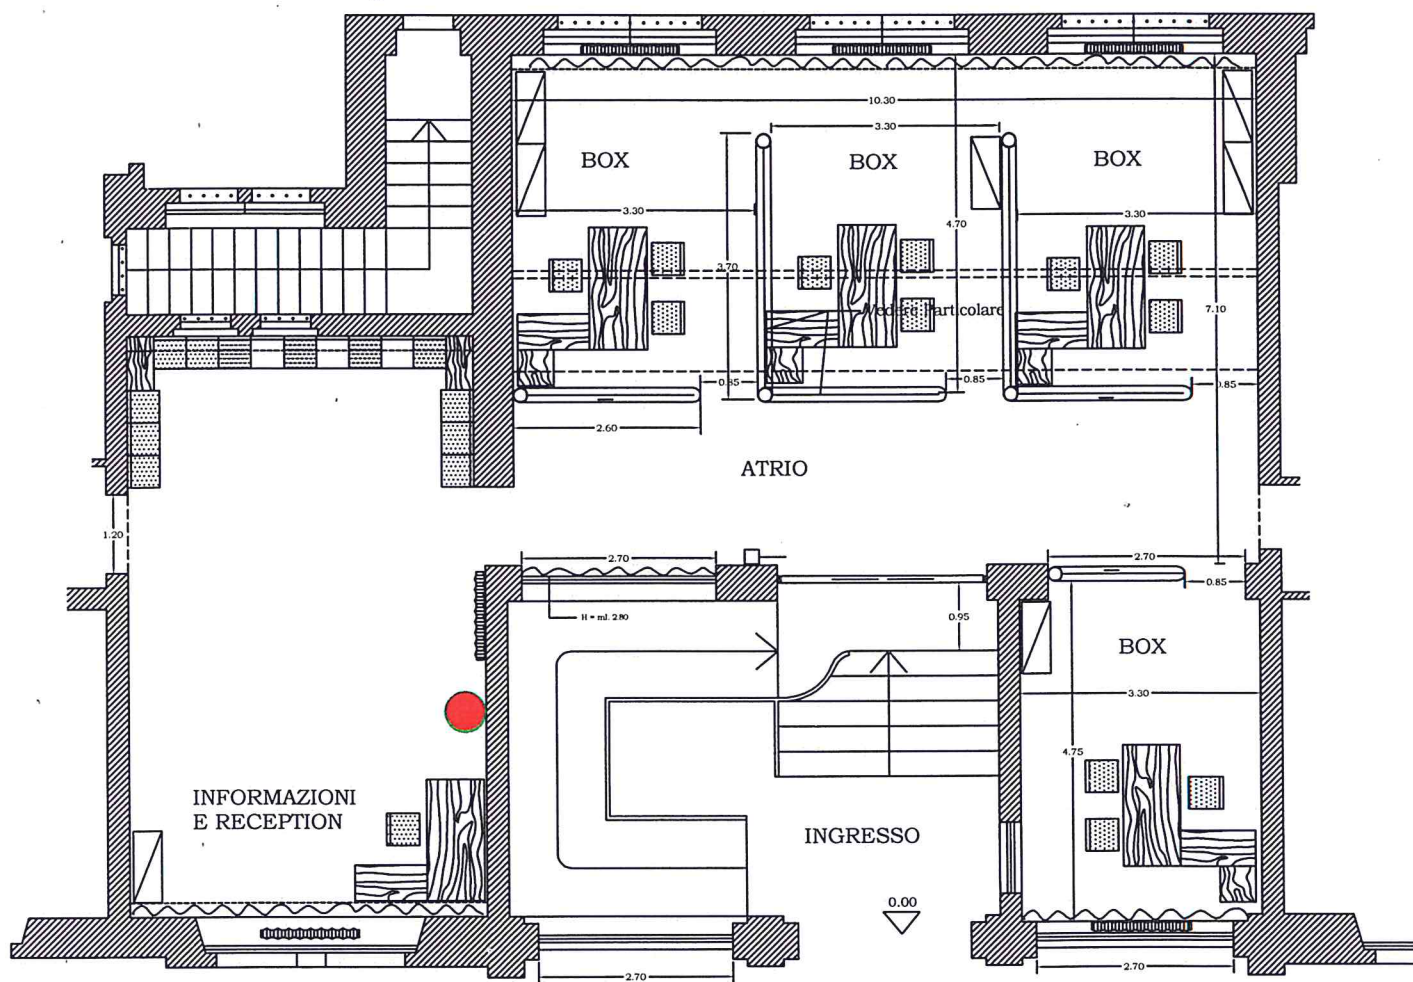

PALAZZO DEI CAPITANI

piano secondo


● Distributori Automatici

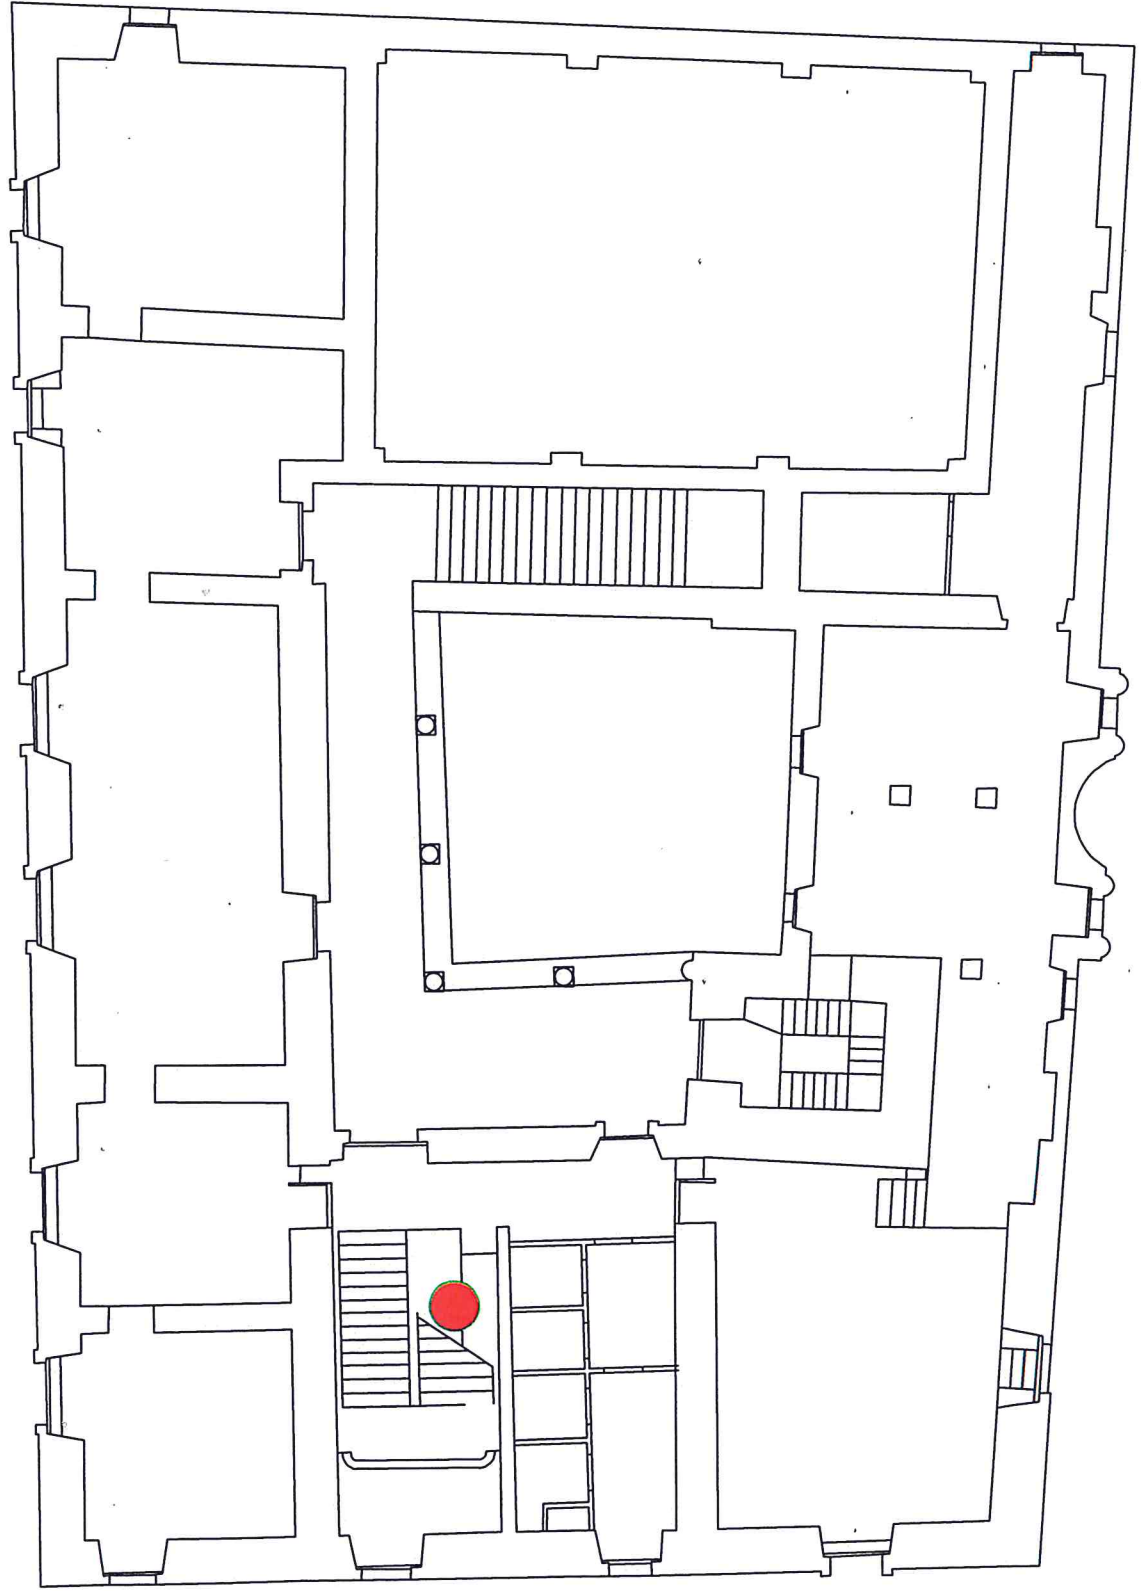


PIANTA LIVELLO PLATEA

● Distributori Automatici

TEATRO VENTIDIO BASSO

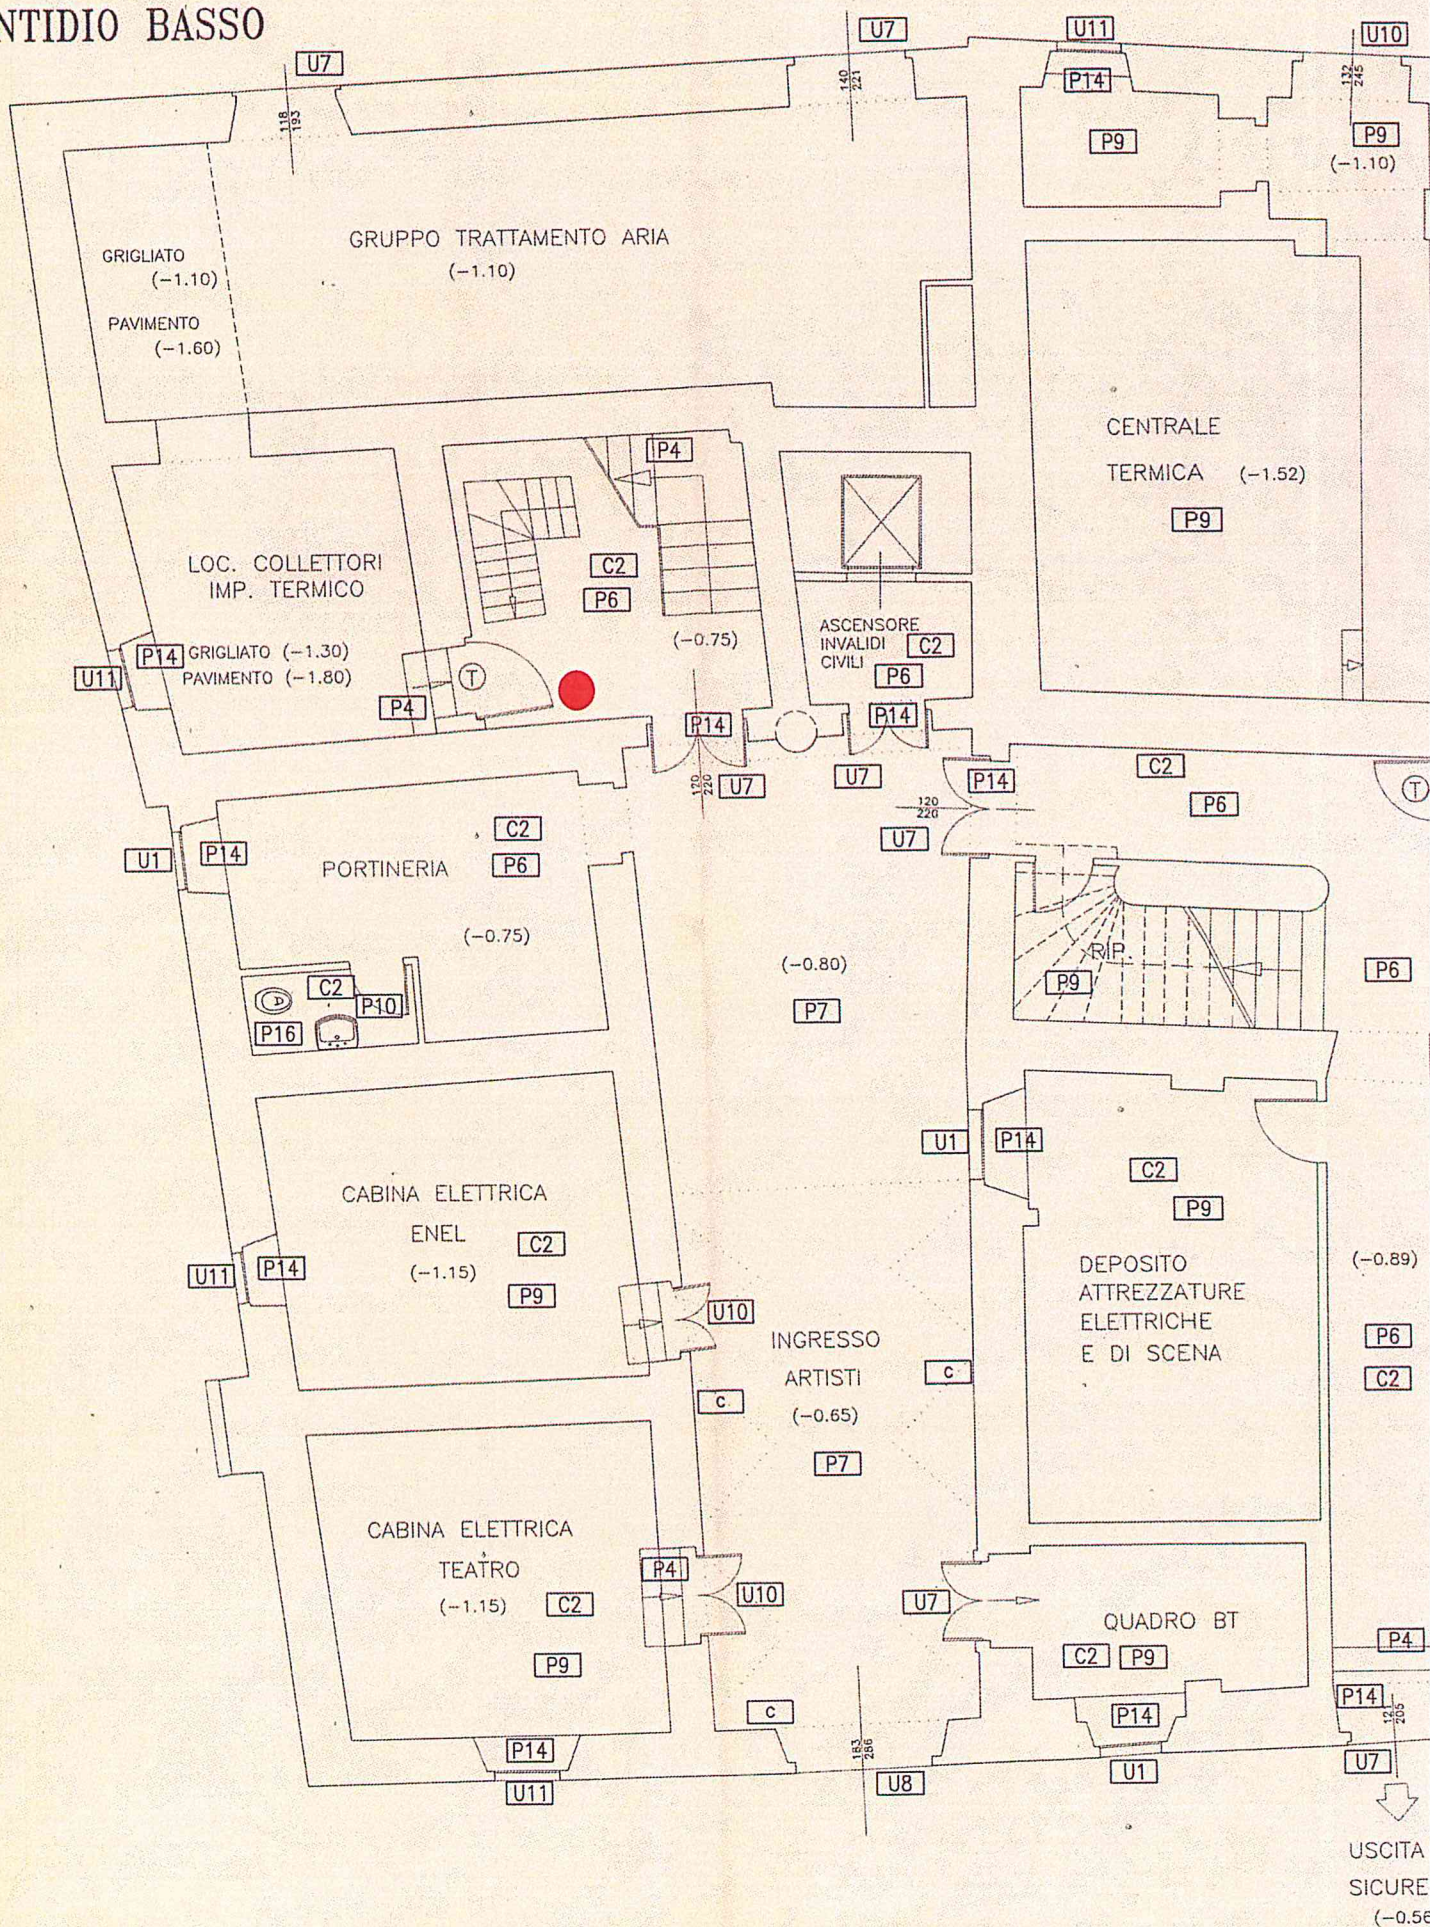


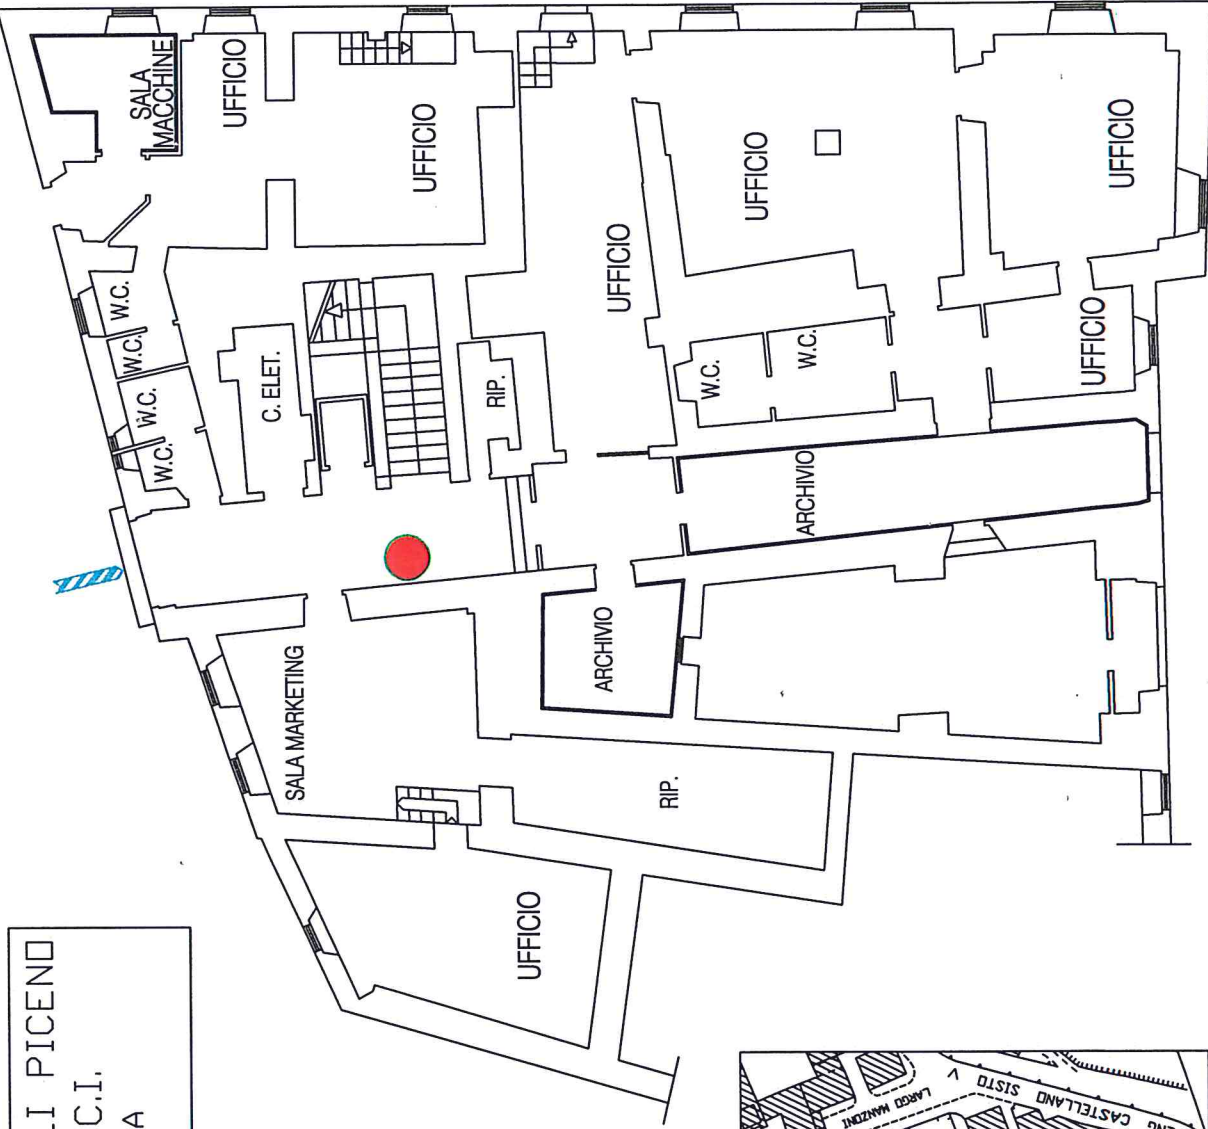

COMUNE DI ASCOLI PICENO
UFFICIO I.C.I.
PIANO TERRA
SCALA 1 : 100


LEGENDA


- ESTINTORE
- CASSETTA PRONTO SOCCORSO
- QUADRO ELETTRICO
- VERSO IL BASSO
- ORIZZONTALE
- VERSO L'ALTO
- PERCORSO DI USCITA

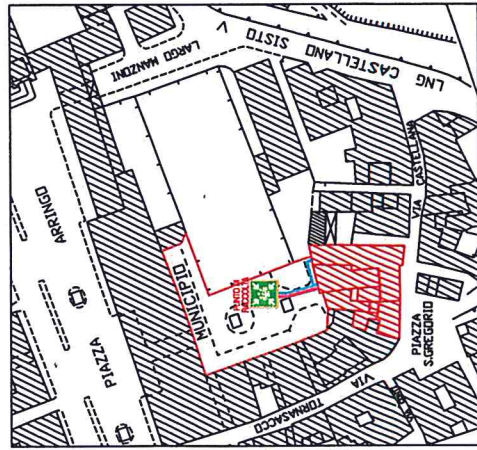

 Distributori Automatici

PALAZZO DELL'ARENGO Piano Secondo

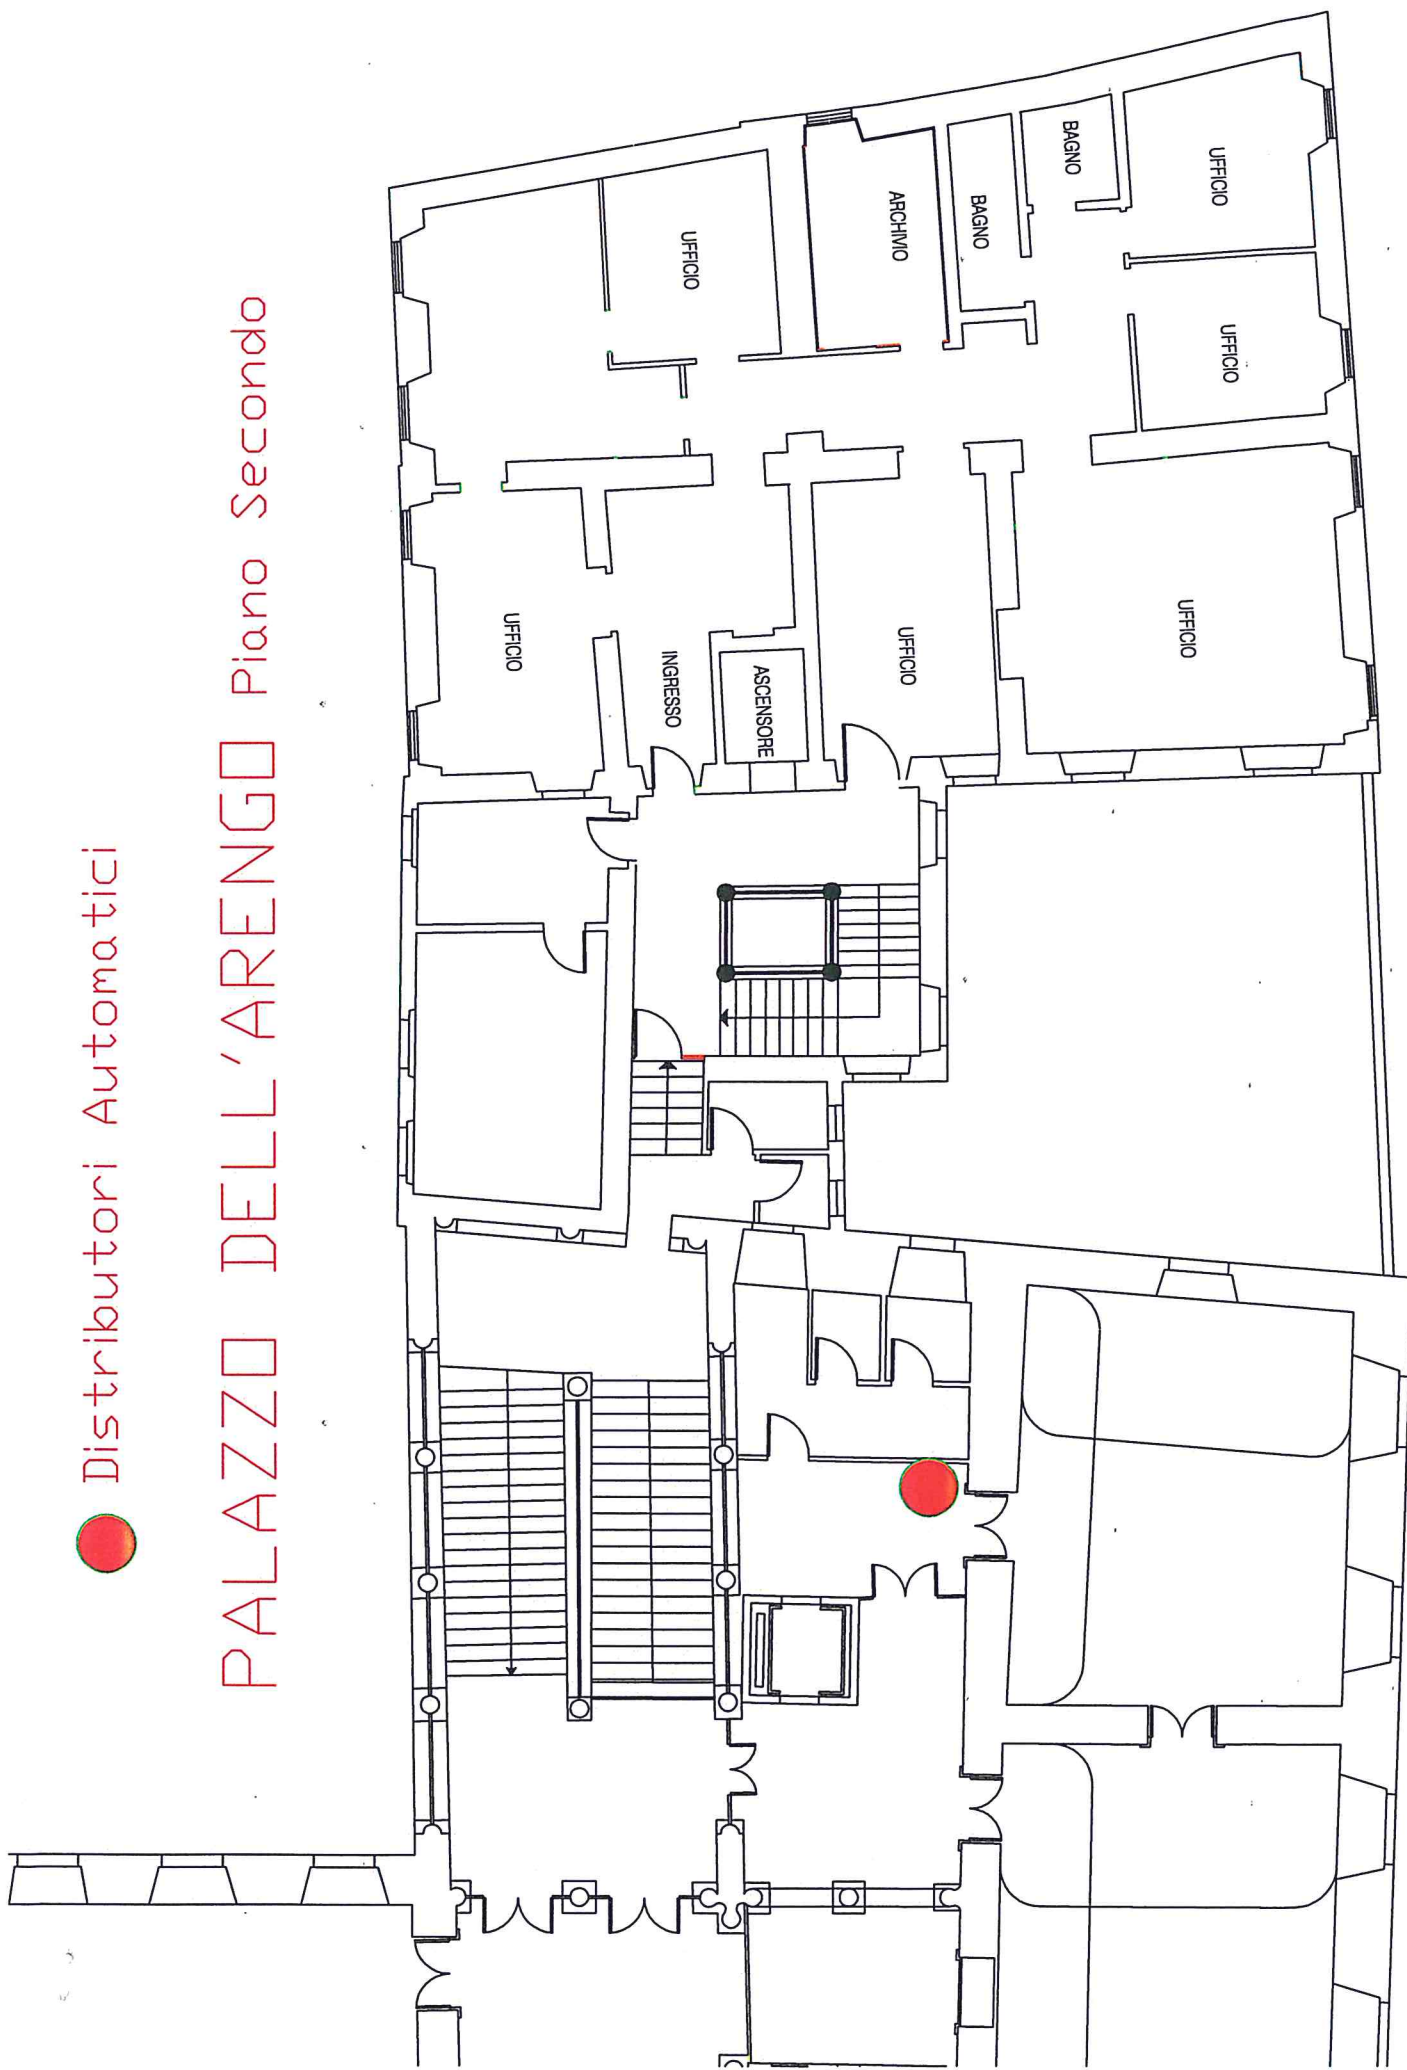

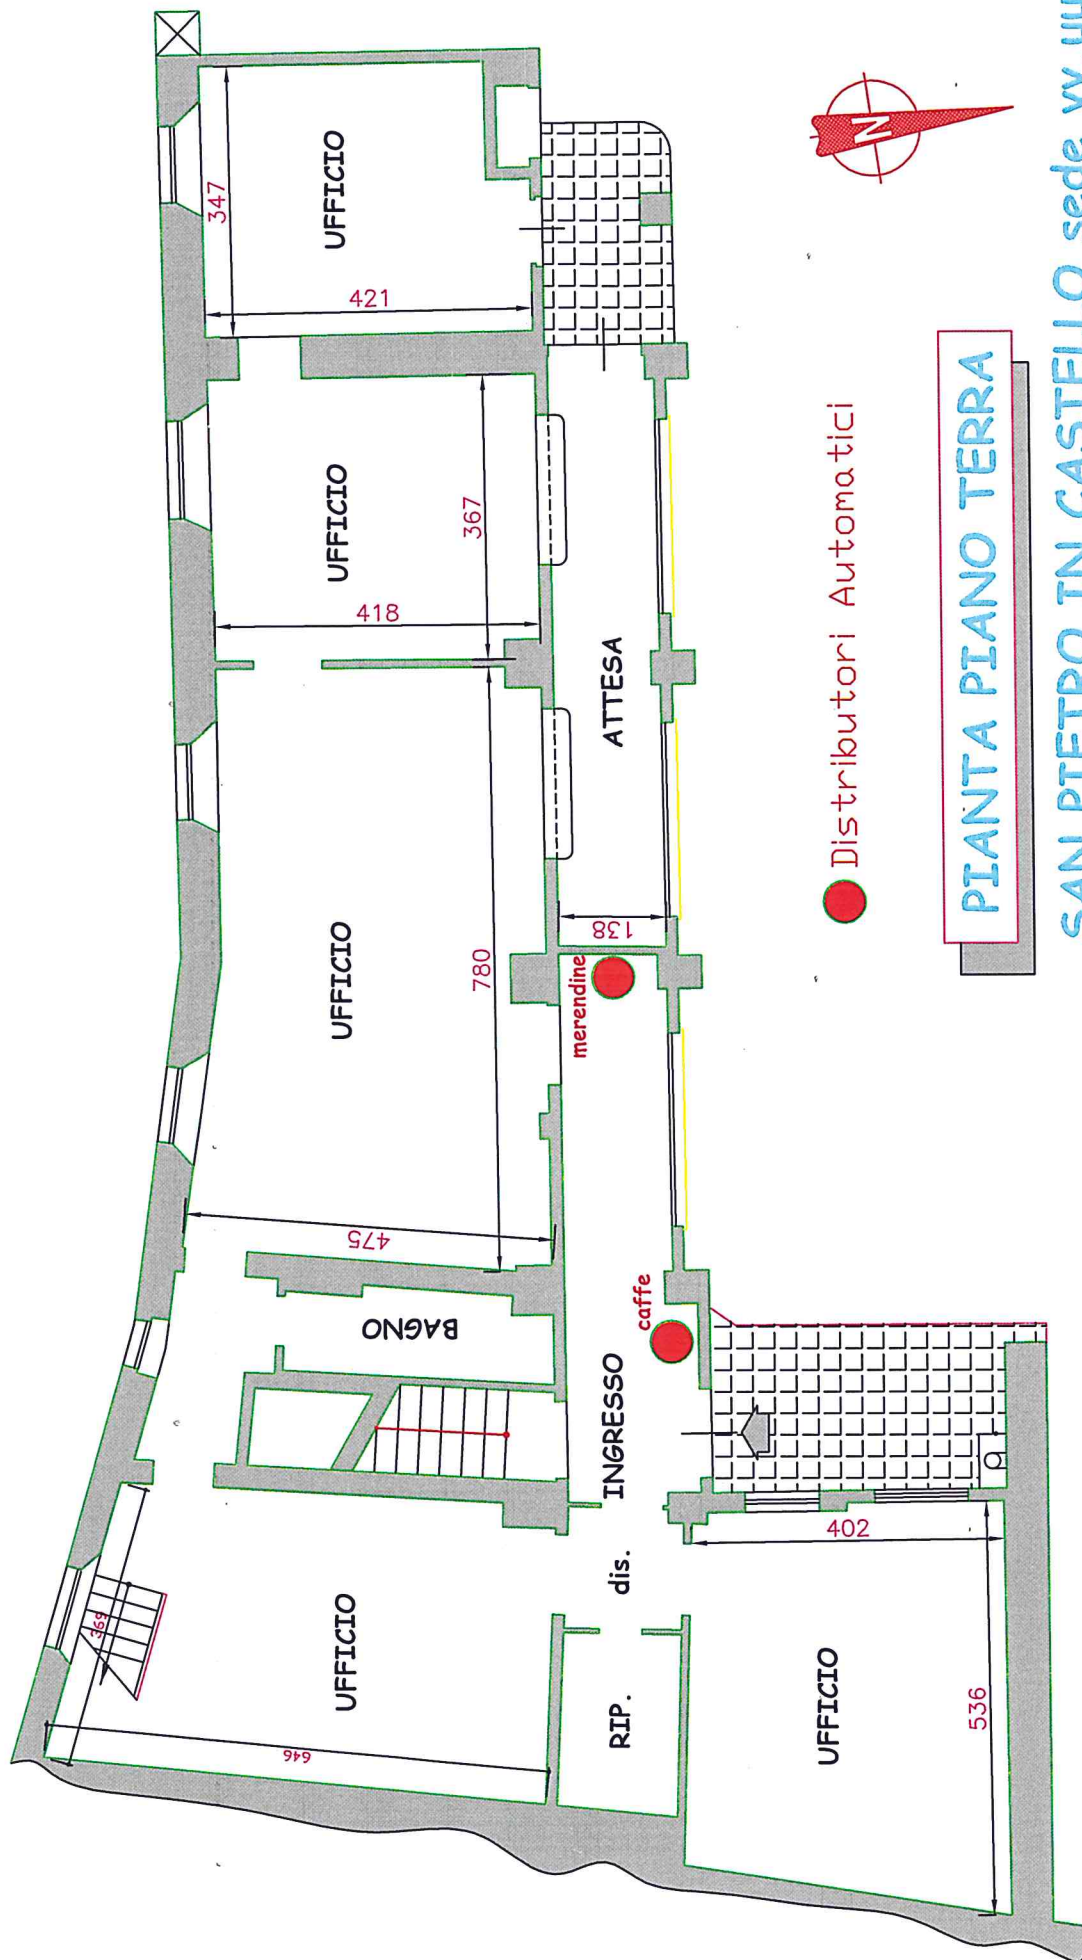




COMUNE DI ASCOLI PICENO

- SETTORE PROGRAMMAZIONE E PROGETTAZIONE OO.PP.
- SETTORE MANUTENZIONE E PATRIMONIO PALAZZO COLUCCI

2° Piano

● Distributori Automatici

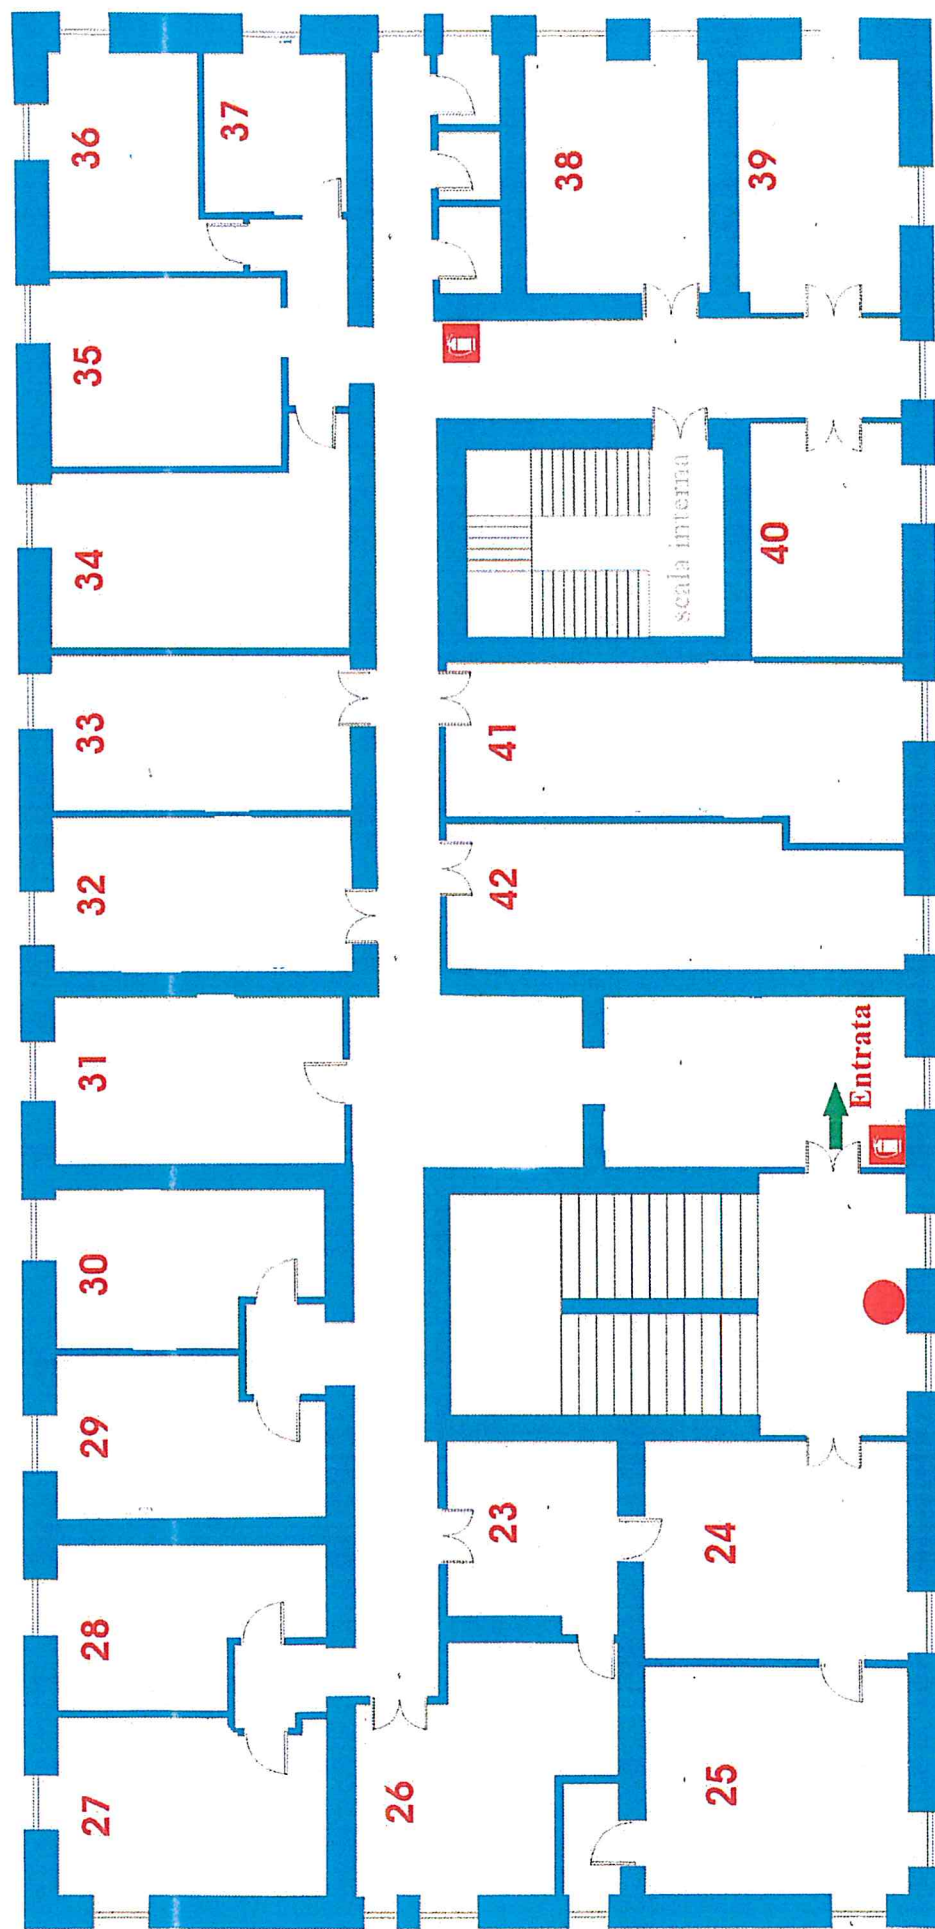

Distributori Automatici



PALAZZO DELL'ARENGO Piano Terra

