



Anas SpA Società con Socio Unico

Cap. Soc. € 2.269.892.000,00 – Iscr. R.E.A. 1024951 – P.IVA 02133681003 – C.F. 80208450587

Sede Legale: Via Monzambano, 10 – 00185 Roma – Tel. 06 44461 Fax 06 4456224

Sede Compartimentale: V. Isonzo, 15 - 60124 Ancona - Tel. 071.5091 - Fax 071.200400

Pec anas.marche@postacert.stradeanas.it

Compartimento della Viabilità per le Marche

AREA TECNICA ESERCIZIO

Centro B Nucleo C

Ordinanza n° 181 /2014

All' ANAS S.P.A. - DIREZIONE GENERALE	<u>ROMA</u>
All' ANAS S.P.A. - SALA OPERATIVA NAZIONALE	
All' ANAS S.P.A. - DIREZIONE CENT. RELAZIONI ESTERNE E RAPPORTI ISTITUZIONALI	<u>ROMA</u>
All' ANAS S.P.A. - UFFICIO STAMPA	<u>ROMA</u>
Alla SALA OPERATIVA COMPARTIMENTALE	<u>SEDE</u>
All' AREA AMM.VA SERVICE & PATRIMONIO	<u>SEDE</u>
Al CATASTO STRADE	<u>SEDE</u>
All' UFFICIO RELAZIONI CON IL PUBBLICO	<u>SEDE</u>
All' COMPARTIMENTO DELLA VIABILITÀ DELL'ABRUZZO	<u>L'AQUILA</u>
Al C.C.I.S.S. – POSTAZIONE ANAS	<u>ROMA</u>
Al CENTRO OPERATIVO COMPARTIMENTALE	<u>ANCONA</u>
Al COMP.TO POLIZIA STRADALE MARCHE	<u>ANCONA</u>
Alla REGIONE MARCHE - ASSESSORATO VIABILITÀ	<u>ANCONA</u>
Al TRASPORTO UNITO - FIAP	<u>ROMA</u>
Alla PREFETTURA DI ASCOLI PICENO	<u>ASCOLI PICENO</u>
Alla QUESTURA DELLA POLIZIA DI STATO	<u>ASCOLI PICENO</u>
Al COMANDO PROVINCIALE CARABINIERI	<u>ASCOLI PICENO</u>
Alla SEZIONE DI POLIZIA STRADALE	<u>ASCOLI PICENO</u>
Al COMANDO PROV.LE DEI VIGILI DEL FUOCO	<u>ASCOLI PICENO</u>
Al CENTRO OPERATIVO 118	<u>ASCOLI PICENO</u>
Al COMITATO PROV.LE CROCE ROSSA ITALIANA	<u>ASCOLI PICENO</u>
Alla PROVINCIA DI (SOLO SE INTERESSATA)	<u>ASCOLI PICENO</u>
Al COMUNE DI	<u>ASCOLI PICENO</u>
All AREA TECNICA ESERCIZIO CENTRO B	<u>SEDE</u>
Al CAPO CANT. SORV. NARDINOCCHI GUALTIERO	<u>ASCOLI PICENO</u>
Al COORDINATORE PER LA SICUREZZA	<u>SEDE</u>
All' IMPRESA: COSTRUZIONI STRADALI ARMANDO DI ELEUTERIO SRL	<u>SANT'EGIDIO ALLA VIBRATA (TE) - VIA CINCINNATO SNC</u>

ANAS S.p.A



Prot. CAN-0019904-P del 31/10/2014

Interoperabilità
Interoperabilità / d.molini@stradeanas.it
Interoperabilità
Interoperabilità
Interoperabilità / c.piccirillo@stradeanas.it
Interoperabilità
Interoperabilità
Interoperabilità
Interoperabilità
(SOLO SE CONFINANTE AL TRATTO DI STRADA)
cciss@stradeanas.it
polstradacoc.an@poliziadistato.it
compartimento.polstrada.an@pecps.poliziadistato.it
grandinfrastrutture.demanioidrico@regione.marche.it
info@trasportounito.org
prefettura.ascolipiceno@interno.it
gab.quest.ap@pecps.poliziadistato.it
provapcdo@carabinieri.it
sezpolstrada.ap@pecps.poliziadistato.it
maurizio.collina@poliziadistato.it
comando.ascolipiceno@vigilfuoco.it
118@asl13.marche.it
info@criascolipiceno.it
gabriella.filipponi@provincia.ap.it
serv.traffico@comune.ascolipiceno.it
patrizia.celani@comune.ascolipiceno.it
f.morbidoni@stradeanas.it
Fax 0736/310423
@stradeanas.it **(SOLO SE NOMINATO)**

IL CAPO COMPARTIMENTO
Ing. Lamberto Nicola Nibbi



Certificato ISO 9001:2008 rilasciato da TÜV Italia srl



Anas SpA Società con Socio Unico

Cap. Soc. € 2.269.892.000,00 – Iscr. R.E.A. 1024951 – P.IVA 02133681003 – C.F. 80208450587

Sede Legale: Via Monzambano, 10 – 00185 Roma – Tel. 06 44461 Fax 06 4456224

Sede Compartimentale: V. Isonzo, 15 - 60124 Ancona - Tel. 071.5091 - Fax 071.200400

Pec anas.marche@postacert.stradeanas.it

Compartimento della Viabilità per le Marche

Centro B Nucleo C

Ordinanza n°...181...2014

ANAS S.p.A



Prot. CAN-0019904-P del 31/10/2014

Strade Statali n° S.S. 4 "SALARIA

IL CAPO COMPARTIMENTO

PREMESSO che sono stati affidati i lavori di RIFACIMENTO DELLA SOVRASTRUTTURA DEGRADATA DAL KM. 179+500 AL KM. 181+600 DELLA SS 4, IN ENTRAMBE LE CARREGGIATE;

CONSIDERATO che per motivi di carattere tecnico e per ragioni di sicurezza della circolazione stradale occorre durante le attività lavorative, regolamentare il traffico in funzione dell'avanzamento del cantiere di lavoro;

VISTI:

- gli Artt. 5 comma III e 6 comma IV lett. b del Codice della Strada D. Lgs. 30.04.1992 n° 285 e successive modifiche e integrazioni, che conferiscono all'Ente proprietario della strada il potere di stabilire con ordinanza obblighi, divieti e limitazione di carattere temporaneo o permanente alla circolazione stradale fuori dei centri abitati;
- l'Art. 7 del D.L. 8 luglio 2002 n° 138 convertito in legge con modificazioni dalla Legge 8 agosto 2002 n° 178;
- il D.M. 10.07.2002;

SENTITO il Responsabile del Procedimento;

ORDINA

Prima fase:

- la chiusura della carreggiata sx (direzione San Benedetto – Roma) dal Km 181+600 al km 179+500 della S.S. n° 4 "Salaria", con istituzione del doppio senso di circolazione sulla carreggiata dx (direzione Roma – San Benedetto) mediante apertura di by-pass al km. 181+600 e rientro in direzione Roma al Km 179+500;
- la chiusura della rampa di uscita della carreggiata sinistra dello svincolo di Ascoli Centro (Porta Cartara) al Km. 179+700, con indicazione di chiusura della rampa posizionata alla precedente uscita dello svincolo di Ascoli - Est (Marino) - Folignano al Km. 2+750 del RA 11;
- la chiusura della corsia destra (direzione San Benedetto) della S.S.4 dal Km. 178+600 al Km. 179+500 con uscita obbligatoria allo svincolo di Ascoli Centro (Porta Cartara) al Km 178+450 e rientro al Km 178+700 con la rampa di immissione dalla rotatoria;

Seconda fase:

- la chiusura della carreggiata dx (direzione Roma- San Benedetto) dal Km. 179+500 al km. 181+600 della S.S. n° 4 "Salaria", con istituzione del doppio senso di circolazione sulla carreggiata sx (direzione San Benedetto - Roma) mediante deviazione del flusso veicolare al km. 179+500 e rientro mediante by-pass al Km 181+600;
- la chiusura della rampa, con immissione direzione San Benedetto al Km 179+600, dalla rotatoria (dello svincolo di Ascoli Centro (Porta Cartara), con viabilità alternativa in loco;
- l'interdizione del traffico in direzione Roma al Km 179+600 della SS 4 ed uscita obbligatoria allo svincolo di Ascoli Centro (Porta Cartara) e rientro al Km 178+650 con la rampa di immissione dalla rotatoria,

dalle ore 09,30 del 03.11.2014 alle ore 18,00 del 14.11.2014

Il tratto di statale interessato dalle precedenti limitazioni è situato nel territorio della Provincia di Ascoli Piceno.

La presente Ordinanza viene emessa a norma dell'art. 21 e delle prescrizioni del Codice della Strada, del relativo Regolamento di Attuazione e Disciplinare tecnico relativo agli schemi per il segnalamento temporaneo (Decreto 10.07.2002 del Ministero Infrastrutture e Trasporti e supplemento straordinario alla Gazzetta Ufficiale n° 226 del 26.09.2002).



Dispone altresì che la presente ordinanza sia inserita nella raccolta ufficiale agli atti di questo Compartimento e resa nota al pubblico mediante apposizione dei prescritti segnali stradali, come da schema allegato **Tav. 25 Mod. - Tav. 50 - Tav. 68** di cui al supplemento della Gazzetta Ufficiale sopra richiamata, da installare a cura e spese dell'Impresa esecutrice dei lavori "Costruzioni Stradali Armando di Eleuterio S.r.l." con sede in Sant' Egidio alla Vibrata (TE), la quale avrà l'obbligo della guardiania diurna e notturna dell'impianto segnaletico e del cantiere di lavoro.

L'Impresa esecutrice dei lavori in oggetto dovrà comunicare alla SALA OPERATIVA COMPARTIMENTALE (SOC) telefonicamente ai numeri 071.509.2001 - 071.509.2303 - 071.509.2404 o via e-mail soc.an@stradeanas.it l'avvenuta effettiva installazione e rimozione del cantiere stradale in oggetto.

Il personale addetto ai servizi di polizia stradale di cui all'art. 12 del decreto legislativo 30 aprile 1992, n. 285, nuovo Codice della Strada, è incaricato di far rispettare la presente Ordinanza.

La sua inosservanza comporterà l'applicazione delle sanzioni previste dal medesimo decreto legislativo.

IL CAPO COMPARTIMENTO
(ING. LAMBERTO NICOLA NIBBI)

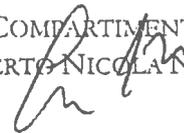


TAVOLA 25 Mod.

Deviazione con una sola corsia per senso di marcia su carreggiata a due corsie



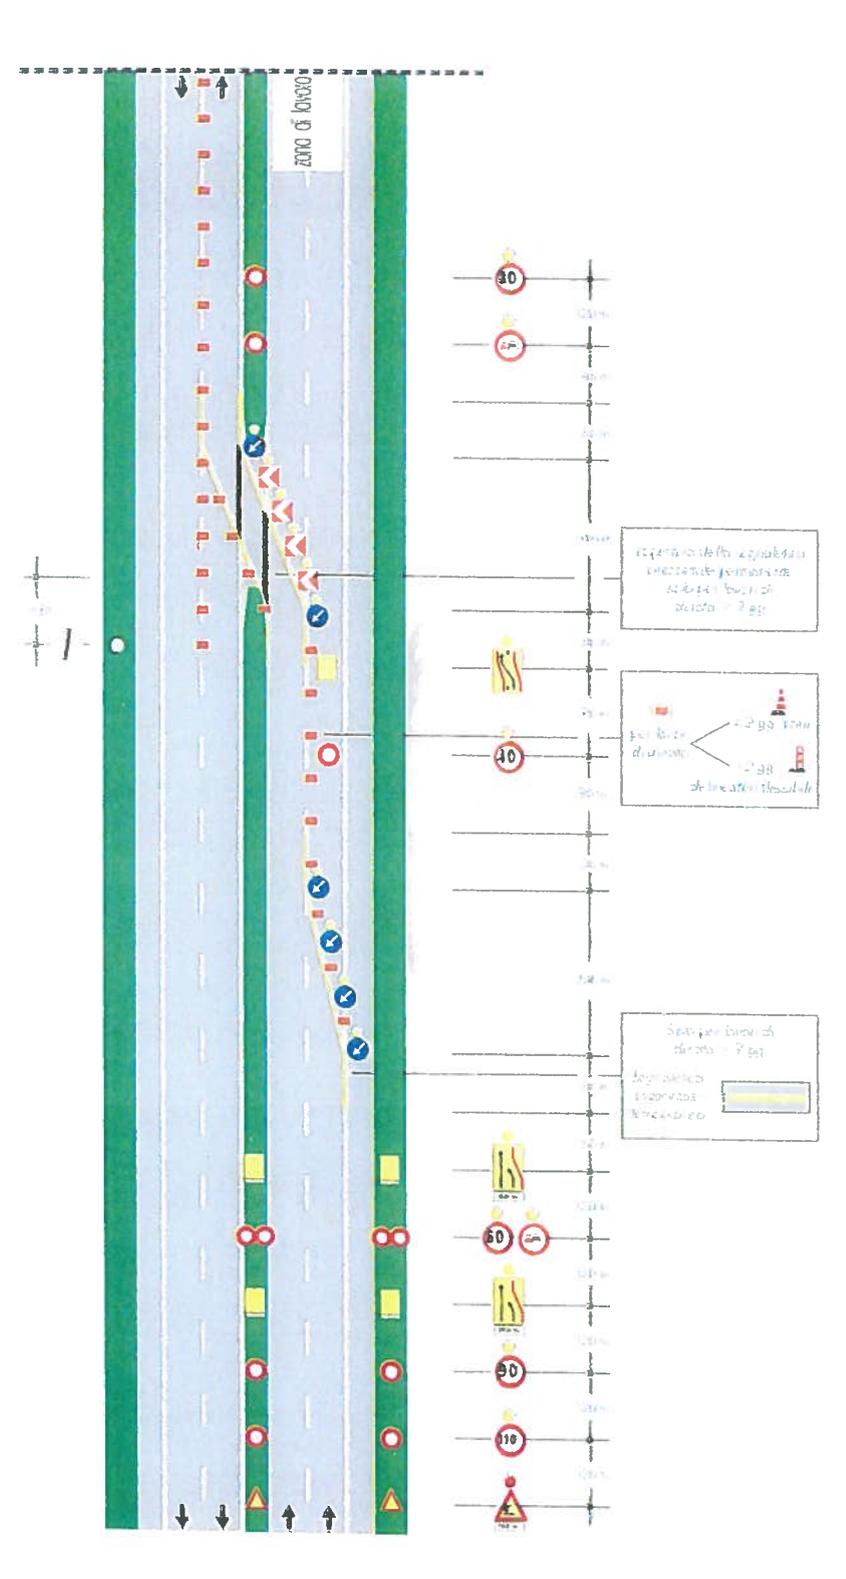


TAVOLA 50

Obbligo di uscita
su carreggiata a tre corsie
per situazioni di emergenza

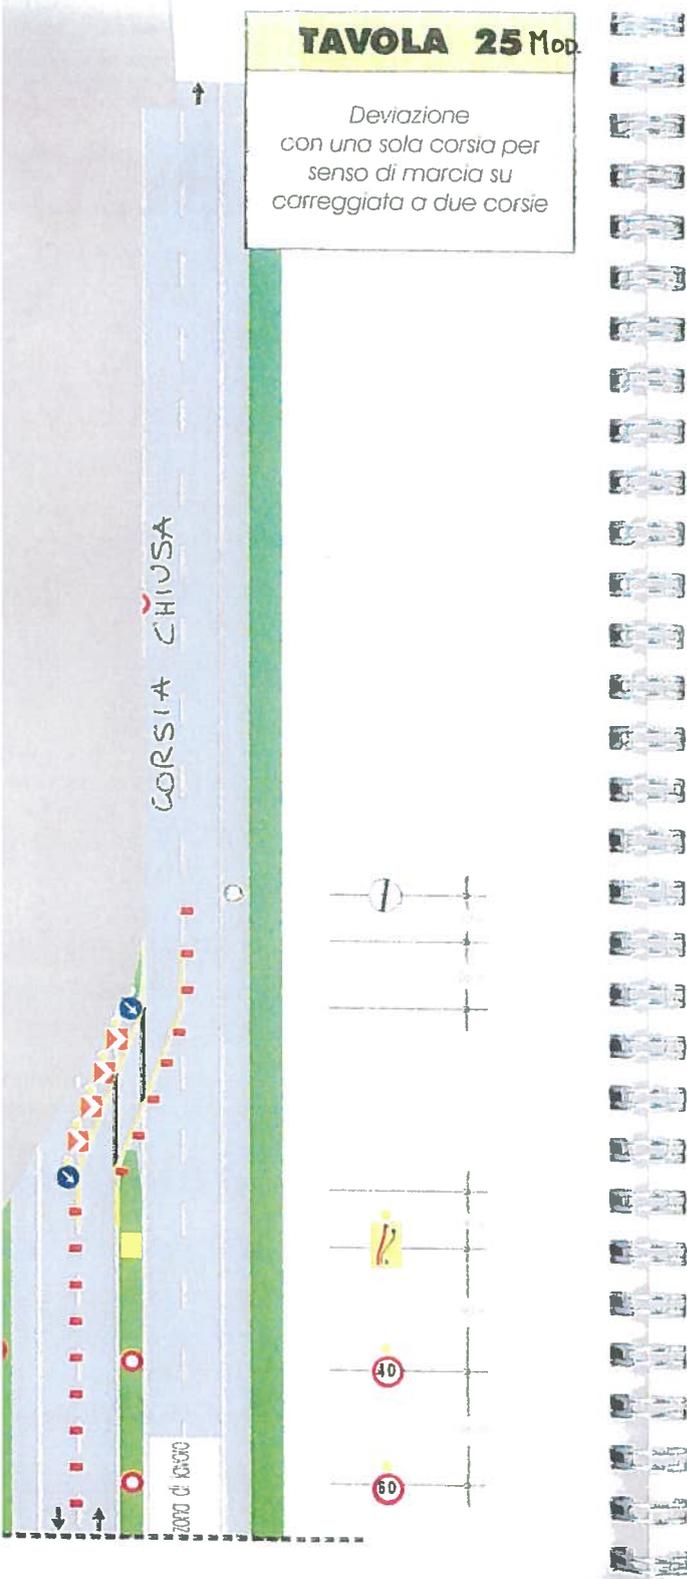

COPIA TRATTA DA GURITEL

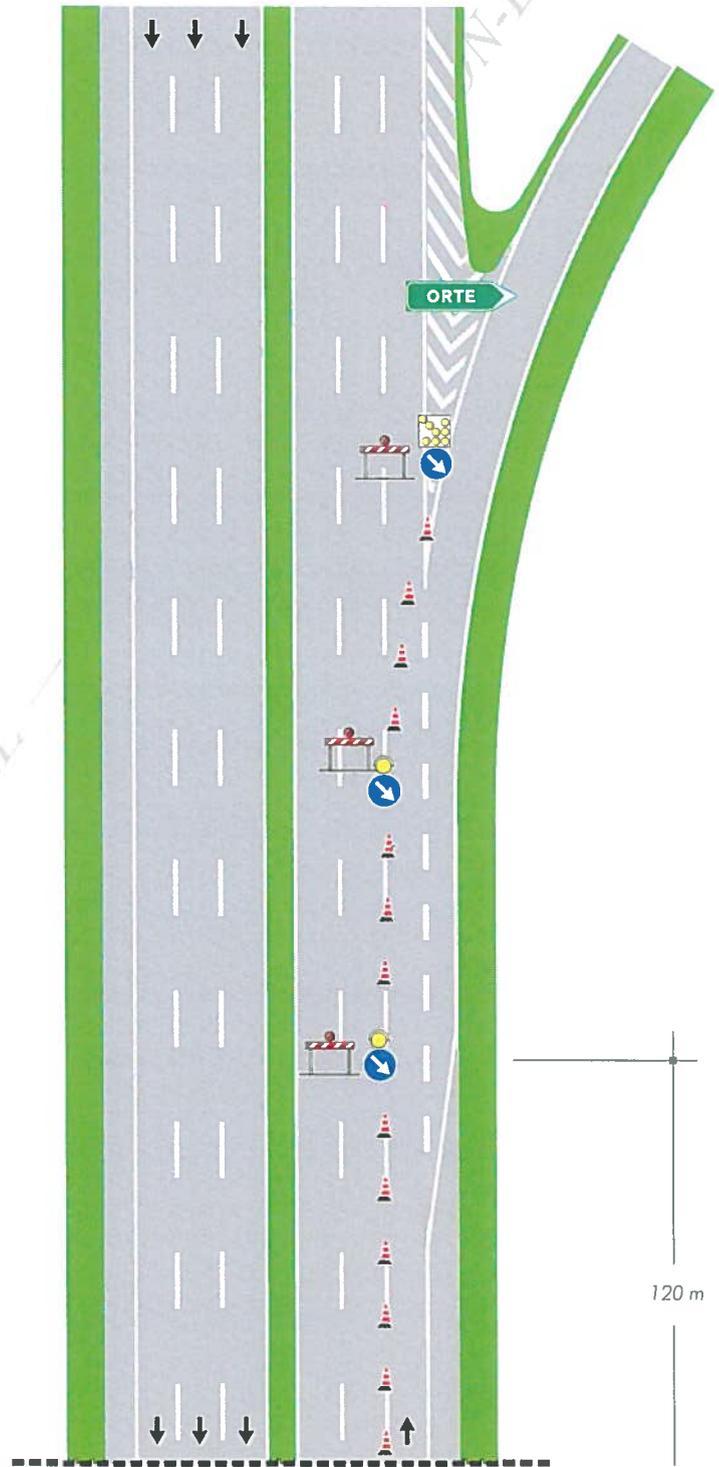