


Legenda

- Confine amministrativo
- Stazione ferroviaria
- Verde pubblico
- Rete ciclabile - programmazione**
- Scenario attuale
- Scenario di riferimento
- Scenario di progetto

Tabella della rete ciclabile

ID	Zona	Nome	Classifica	Tipologia	Sede	Scenario	Lunghezza (m)
2000_01	Porta Maggiore	Via Augusto Muri - Via Cola d'Amatrice	Secondaria	Corsia ciclabile di progetto su strada 3D	SP	SA	895,34
2000_02	Porta Maggiore	Via Urbino	Secondaria	Corsia ciclabile di progetto su strada 3D	SP	SA	249,36
2000_03	Porta Maggiore	Via Vittorio Emanuele Orlando	Secondaria	Corsia ciclabile di progetto su strada 3D	SP	SA	263,74
2000_04	Porta Maggiore	Via Erasmo Mari	Secondaria	Corsia ciclabile di progetto su strada 3D	SP	SA	853,72
1000_01	Porta Maggiore	Via della Repubblica	Principale	Corsia ciclabile di progetto su strada 3D	SP	SA	193,66
2000_05	Porta Maggiore	Via Loreto	Secondaria	Corsia ciclabile di progetto su strada 3D	SP	SA	788,30
2000_06	Porta Maggiore	Via Marco Spargola	Secondaria	Corsia ciclabile di progetto su strada 3D	SP	SA	526,07
2000_07	Porta Maggiore	Via Celso Ulpiani	Secondaria	Corsia ciclabile di progetto su strada 3D	SP	SA	336,29
2000_08	Porta Maggiore	Via Foligno	Secondaria	Corsia ciclabile di progetto su strada 3D	SP	SA	359,18
2000_09	Porta Maggiore	Via Cagliari	Secondaria	Corsia ciclabile di progetto su strada 3D	SP	SA	173,90
1000_02	Porta Maggiore	Viale Costantino Roszi	Principale	Corsia ciclabile di progetto su strada 5D	SP	SA	1089,70
2000_10	Porta Maggiore	Via Napoli 1	Secondaria	Corsia ciclabile di progetto su strada 3D	SP	SA	455,41
2000_11	Porta Maggiore	Piazza Immacolata 1	Secondaria	Corsia ciclabile di progetto su strada 3D	SP	SA	74,97
2000_12	Porta Maggiore	Via 3 Ottobre 2	Secondaria	Corsia ciclabile di progetto su strada 3D	SP	SA	594,70
2000_13	Porta Maggiore	Piazza Immacolata 2	Secondaria	Corsia ciclabile di progetto su strada 3D	SP	SA	40,69
1000_03	Campo Parignano-Solest	Via della Zappella	Principale	Corsia ciclabile di progetto su strada 3D	SP	SA	1297,06
1000_04	Campo Parignano-Solest	Via San Sarnano da Montegranaro	Principale	Corsia ciclabile di progetto su strada 3D	SP	SA	1620,36
1000_05	Monticelli-Lu Battante-Castagne	Via Tevere - Viale dei Pitagori	Principale	Corsia ciclabile di progetto su strada 3D	SP	SA	1652,01
1000_06	Monticelli-Lu Battante-Castagne	Via Piceno Aprutina (monodirezionale) 2	Principale	Corsia ciclabile di progetto su strada 3D	SP	SA	1132,36
2000_14	Porta Maggiore	Via Sardegna	Secondaria	Corsia ciclabile di progetto su strada 3D	SP	SA	304,13
1000_07	Monticelli-Lu Battante-Castagne	Via Piceno Aprutina (monodirezionale) 3	Principale	Corsia ciclabile di progetto su strada 3D	SP	SA	1032,59
2000_15	Monticelli-Lu Battante-Castagne	Via della Canapa	Secondaria	Corsia ciclabile di progetto su strada 3D	SP	SA	215,12
2000_16	Monticelli-Lu Battante-Castagne	Via del Commercio (monodirezionale) 1	Secondaria	Corsia ciclabile di progetto su strada 5D	SP	SA	237,62
2000_17	Monticelli-Lu Battante-Castagne	Via del Commercio (monodirezionale) 2	Secondaria	Corsia ciclabile di progetto su strada 5D	SP	SA	198,08
1000_08	Monticelli-Lu Battante-Castagne	Via Piceno Aprutina (monodirezionale) 1	Principale	Corsia ciclabile di progetto su strada 5D	SP	SA	1028,52
1000_09	Monticelli-Lu Battante-Castagne	Via Piceno Aprutina (monodirezionale) 4	Principale	Corsia ciclabile di progetto su strada 5D	SP	SA	1245,72
2000_18	Monticelli-Lu Battante-Castagne	Via Stazione Marino del Tronto	Secondaria	Corsia ciclabile di progetto su strada 3D	SP	SA	345,29
2000_19	Monticelli-Lu Battante-Castagne	Via Piceno Aprutina 5	Secondaria	Corsia ciclabile di progetto su strada 3D	SP	SA	765,97
1000_10	Centro Storico	Corso Vittorio Emanuele	Principale	Pista ciclopedonale - esistente adeguamento programmato	SP	SA	435,56
1000_11	Porta Maggiore	Viale Indipendenza	Principale	Pista ciclopedonale - esistente adeguamento programmato	SP	SA	385,85
1000_12	Centro Storico	Porta Maggiore	Principale	Pista ciclopedonale - esistente adeguamento programmato	SP	SA	83,37
1000_13	Porta Maggiore	Via Cola d'Amatrice 1	Principale	Pista ciclopedonale - esistente adeguare	SA	SA	419,17
1000_14	Porta Maggiore	Viale della Repubblica	Principale	Pista ciclopedonale - esistente adeguare	SA	SA	225,26
1000_15	Monticelli-Lu Battante-Castagne	Ciclopedonale Monticelli 2	Principale	Pista ciclopedonale esistente	SA	SA	1137,70
1000_16	Monticelli-Lu Battante-Castagne	Ciclopedonale Monticelli 3	Principale	Pista ciclopedonale esistente	SA	SA	400,12
1000_17	Monticelli-Lu Battante-Castagne	Ciclopedonale Monticelli 4	Principale	Pista ciclopedonale esistente	SA	SA	2672,63
2000_20	Fuori dal Centro Abitato	Via Adriatico	Secondaria	Pista ciclopedonale esistente	SA	SA	99,36
2000_21	Centro Storico	Lungocastellano Sito V	Secondaria	Pista ciclopedonale - esistente adeguare	SA	SA	566,41
2000_22	Porta Maggiore	Viale Benedetto Cico	Secondaria	Pista ciclopedonale - esistente adeguamento programmato	SA	SA	320,08
1000_18	Porta Maggiore	Fonte dei Santi Filippo e Giacomo	Principale	Pista ciclopedonale esistente	SA	SA	165,37
1000_19	Porta Maggiore	Ciclopedonale Monticelli 1	Principale	Corsia ciclabile di progetto su strada 3D	SP	SA	155,19
1000_20	Centro Storico	Piazza Aringo	Principale	Corsia ciclabile di progetto su strada 3D	SP	SA	42,14
2000_23	Porta Maggiore	Via Cola d'Amatrice 2	Secondaria	Corsia ciclabile di progetto su strada 3D	SP	SA	73,78
1000_21	Porta Maggiore	Via 3 Ottobre 1	Principale	Corsia ciclabile di progetto su strada 3D	SP	SA	365,74
2000_24	Campo Parignano-Solest	Ponte di Ponsa Solest	Secondaria	Corsia ciclabile di progetto su strada 3D	SP	SA	109,53
1000_22	Centro Storico	Viale Trevisi	Principale	Corsia ciclabile di progetto su strada 3D	SP	SA	1891,55
2000_25	Campo Parignano-Solest	Via Berardo Tucci	Secondaria	Corsia ciclabile di progetto su strada 3D	SP	SA	492,59
2000_26	Campo Parignano-Solest	Via Alessandro Scariati	Secondaria	Corsia ciclabile di progetto su strada 3D	SP	SA	151,17
2000_27	Campo Parignano-Solest	Via Giovanni Amadio	Secondaria	Corsia ciclabile di progetto su strada 3D	SP	SA	183,08
2000_28	Campo Parignano-Solest	Via Nazario Sauro	Secondaria	Corsia ciclabile di progetto su strada 3D	SP	SA	145,33
2000_29	Campo Parignano-Solest	Ponte Nuovo	Secondaria	Corsia ciclabile di progetto su strada 3D	SP	SA	366,02
2000_30	Centro Storico	Piazza Sant'Emidio	Secondaria	Corsia ciclabile di progetto su strada 3D	SP	SA	112,77
1000_23	Porta Maggiore	Via Napoli 2	Principale	Corsia ciclabile di progetto su strada 5D	SP	SA	934,70
1000_24	Monticelli-Lu Battante-Castagne	Via del Commercio (monodirezionale) 3	Principale	Corsia ciclabile di progetto su strada 5D	SP	SA	717,81
2000_31	Porta Maggiore	Via Recanati	Secondaria	Corsia ciclabile di progetto su strada 3D	SP	SA	118,77
2000_32	Porta Maggiore	Via Umbria	Secondaria	Corsia ciclabile di progetto su strada 3D	SP	SA	612,14
1000_25	Centro Storico	Piazza Giacomo Matteotti	Principale	Pista ciclopedonale - esistente adeguamento programmato	SP	SA	99,60
1000_26	Monticelli-Lu Battante-Castagne	Ciclopedonale Monticelli 1	Principale	Pista ciclopedonale esistente	SA	SA	655,24

Mobilità ciclistica
Abaco delle soluzioni di progetto

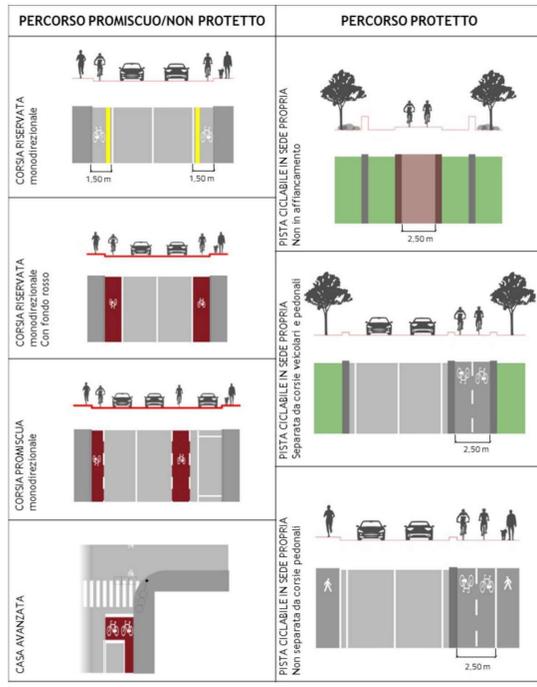

Comune di Ascoli Piceno

BiciPlan

Piano comunale della mobilità ciclistica
BiciPlan di Ascoli Piceno

P3_Scenari di piano
Scala 1:6500
Data: 01/12/22

TPS PRO