PARTICOLARI ARREDO DEL VERDE

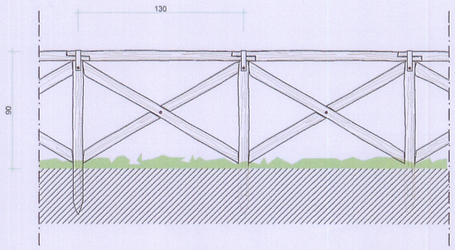

STACCIONATA DI PROTEZIONE IN LEGNAME TONDO DI CASTAGNO SCORTECCIATO ED IMPREGNATO A MANO

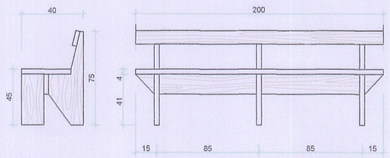

PANCHINA IN LEGNO DI PINO MASSICCIO IMPREGNATO IN AUTOCLAVE

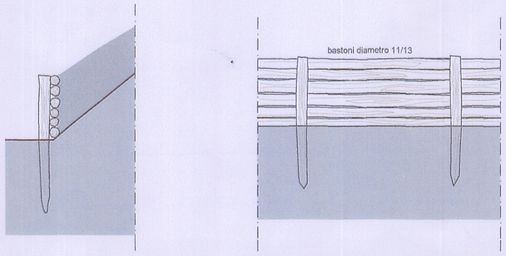

PALIFICATA DI SOSTEGNO A PROTEZIONE DELLA SEDE DEL SENTIERO

PLANIMETRIA DI PROGETTO scala 1:500

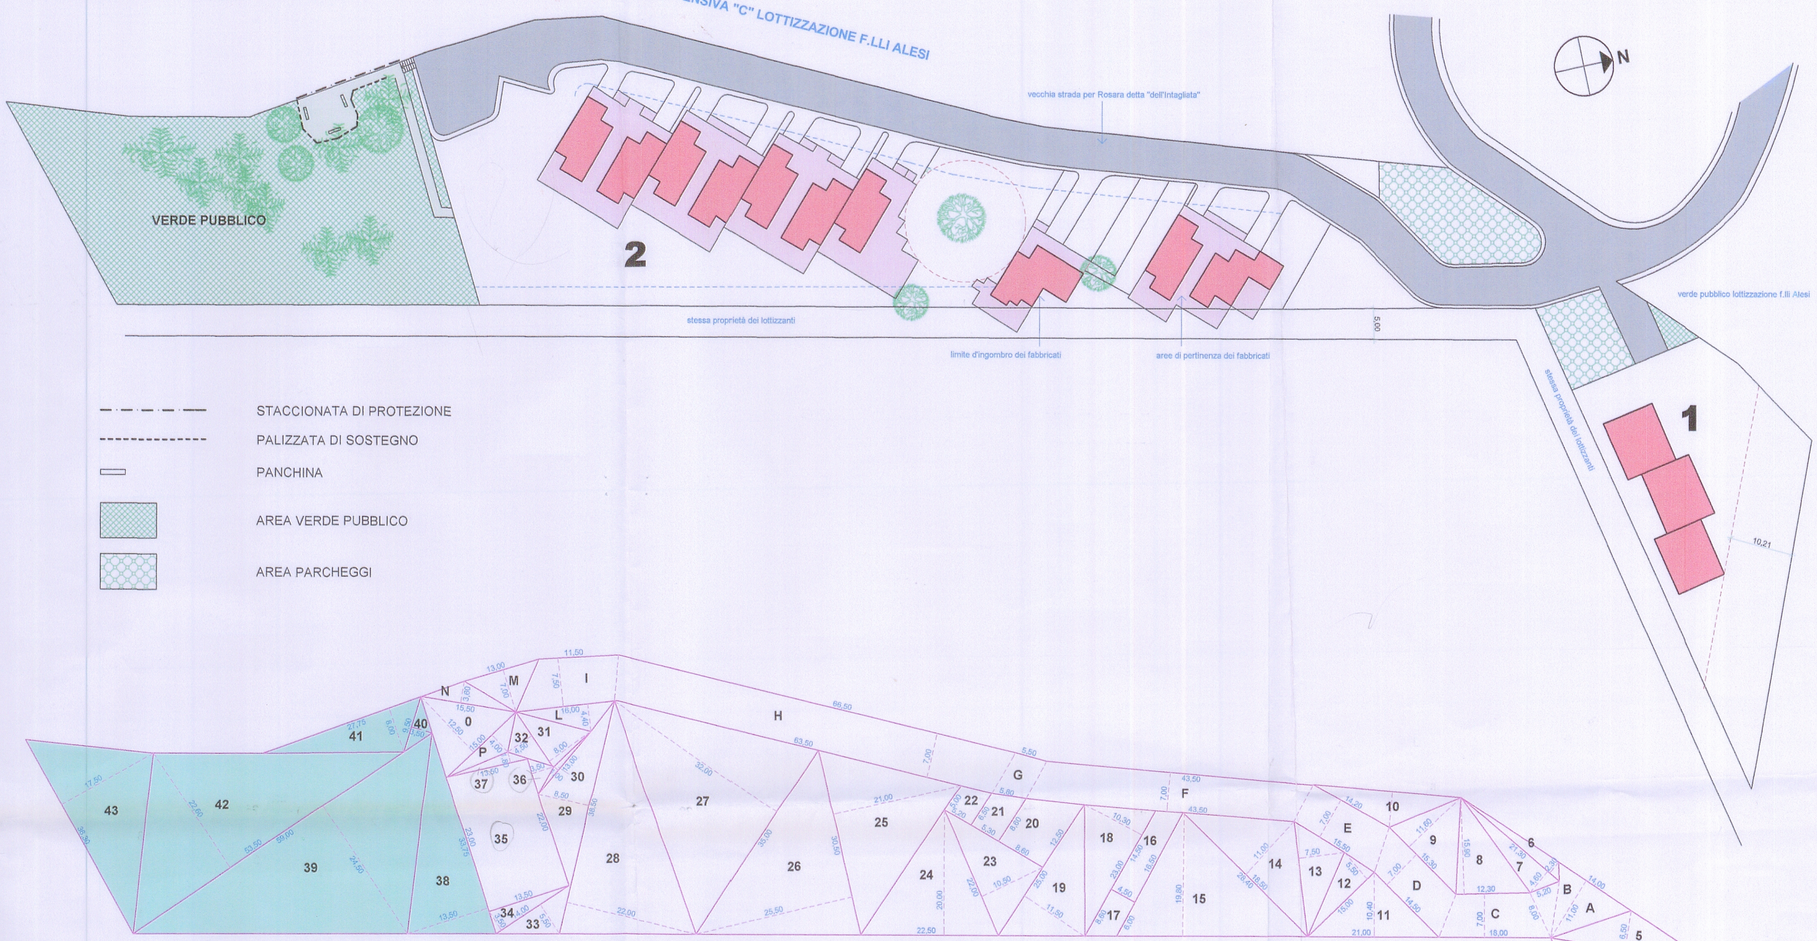

STACCIONATA DI PROTEZIONE

PALIZZATA DI SOSTEGNO

PANCHINA

AREA VERDE PUBBLICO

AREA PARCHEGGI

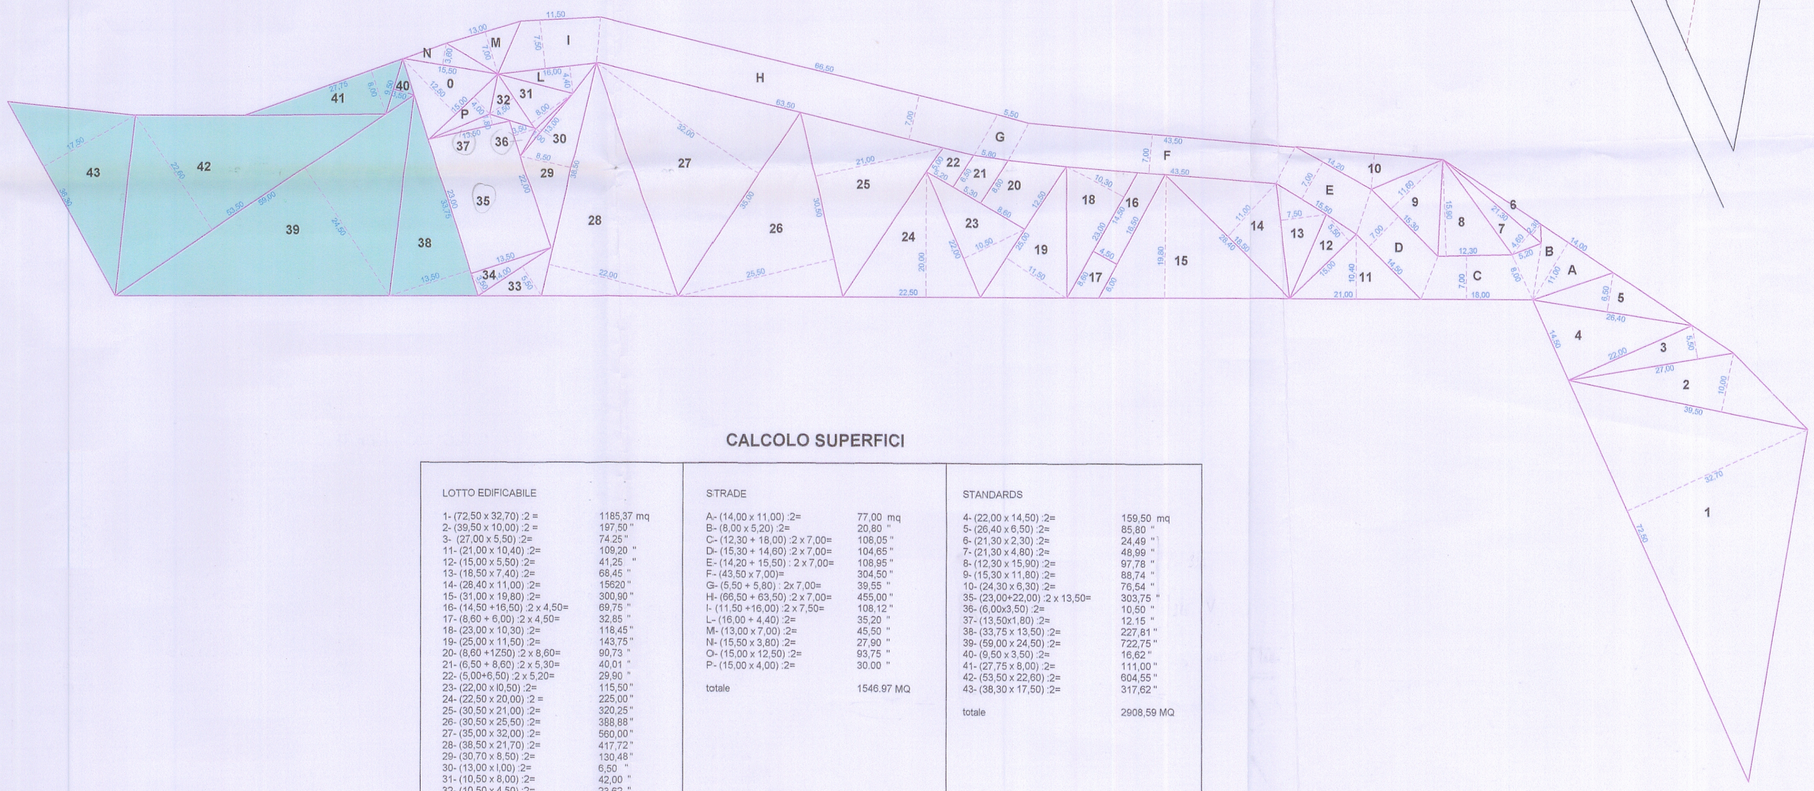

COMUNE DI ASCOLI PICENO

VARIANTE AL PIANO DI LOTTIZZAZIONE D'INIZIATIVA PRIVATA IN ZONA ESTENSIVA "C" LOCALITA' MONTEVERDE

proprieta'

LUIGI CASTELLETTI

Planimetria di progetto
Calcolo delle superfici
Particolari verde attrezzato

Data. 07.05.2003

ORDINE DEGLI ARCHITETTI ASCOLI PICENO Dott. Arch. Alberico ALESI

Preogetto: Arch. Alberico Alesi

CALCOLO SUPERFICI

LOTTO EDIFICABILE	
1- (72,50 x 32,70) :2 =	1185,37 mq
2- (39,50 x 10,00) :2 =	197,50 "
3- (27,00 x 5,50) :2=	74,25 "
11- (21,00 x 10,40) :2=	109,20 "
12- (15,00 x 5,50) :2=	41,25 "
13- (18,50 x 7,40) :2=	68,45 "
14- (28,40 x 11,00) :2=	15620 "
15- (31,00 x 19,80) :2=	300,90 "
16- (14,50 +16,50) :2 x 4,50=	69,75 "
17- (8,60 + 6,00) :2 x 4,50=	32,85 "
18- (23,00 x 10,30) :2=	118,45 "
19- (25,00 x 11,50) :2=	143,75 "
20- (8,60 +12,50) :2 x 8,60=	90,73 "
21- (6,50 + 8,60) :2 x 5,30=	40,01 "
22- (5,00+6,50) :2 x 5,20=	29,90 "
23- (22,00 x l0,50) :2=	115,50 "
24- (22,50 x 20,00) :2 =	225,00 "
25- (30,50 x 21,00) :2=	320,25 "
26- (30,50 x 25,50) :2=	388,88 "
27- (35,00 x 32,00) :2=	560,00 "
28- (38,50 x 21,70) :2=	417,72 "
29- (30,70 x 8,50) :2=	130,48 "
30- (13,00 x l,00) :2=	6,50 "
31- (10,50 x 8,00) :2=	42,00 "
32- (10,50 x 4,50) :2=	23,62 "
33- (14,00 x 5,50) :2=	38,50 "
34- (14,00 x 3,50) :2=	24,50 "
totale	4957,51 MQ

STRADE	
A- (14,00 x 11,00) :2=	77,00 mq
B- (8,00 x 5,20) :2=	20,80 "
C- (12,30 + 18,00) :2 x 7,00=	108,05 "
D- (15,30 + 14,60) :2 x 7,00=	104,65 "
E- (14,20 + 15,50) : 2 x 7,00=	108,95 "
F- (43,50 x 7,00)=	304,50 "
G- (5,50 + 5,80) : 2x 7,00=	39,55 "
H- (66,50 + 63,50) :2 x 7,00=	455,00 "
I- (11,50 +16,00) :2 x 7,50=	108,12 "
L- (16,00 + 4,40) :2=	35,20 "
M- (13,00 x 7,00) :2=	45,50 "
N- (15,50 x 3,80) :2=	27,90 "
O- (15,00 x 12,50) :2=	93,75 "
P- (15,00 x 4,00) :2=	30.00 "
totale	1546.97 MQ

STANDARDS	
4- (22,00 x 14,50) :2=	159,50 mq
5- (26,40 x 6,50) :2=	85,80 "
6- (21,30 x 2,30) :2=	24,49 "
7- (21,30 x 4,80) :2=	48,99 "
8- (12,30 x 15,90) :2=	97,78 "
9- (15,30 x 11,80) :2=	88,74 "
10- (24,30 x 6,30) :2=	76,54 "
35- (23,00+22,00) :2 x 13,50=	303,75 "
36- (6,00x3,50) :2=	10,50 "
37- (13,50x1,80) :2=	12,15 "
38- (33,75 x 13,50) :2=	227,81 "
39- (59,00 x 24,50) :2=	722,75 "
40- (9,50 x 3,50) :2=	16,62 "
41- (27,75 x 8,00) :2=	111,00 "
42- (53,50 x 22,60) :2=	604,55 "
43- (38,30 x 17,50) :2=	317,62 "
totale	2908,59 MQ

TOTALE SUPERFICI: 4957,51 + 1546,97 + 2908,59 = 9413,07 MQ