

PIANO DI LOTTIZZAZIONE DELLA ZONA ESTENSIVA "D" DI MARINO DEL TRONTO EX PROPRIETA PARTINI R.


il proprietario <i>Octo S.p.A.</i> <i>Octo S.p.A.</i>	il progettista <i>Ing. Domenico Carini</i> <i>Ing. Domenico Carini</i> INGEGNERE - A.P.A.N.A.
data 29 GIU. 1974	tav. n. 7
rapporto 1:500	

PLANIMETRIA DI PROGETTO

LEGENDA

- LIMITE DI ZONA
- LIMITE DI PROPRIETA
- VERDE VINCOLATO
- VERDE PRIVATO
- PARCHEGGIO
- VERDE PUBBLICO
- 5 LOTTI EDIFICABILI
- STRADE
- AREA DEPURATORE E CABINA ELETTRICA
- DISTACCO MINIMO
- OBBLIGO DI ALLINEAMENTO DEGLI EDIFICI A NON PIU' DI METRI CINQUE DALLA STRADA

APPROVATO IN DATA 11 NOV 1974
 IL SINDACO *Il Sindaco*

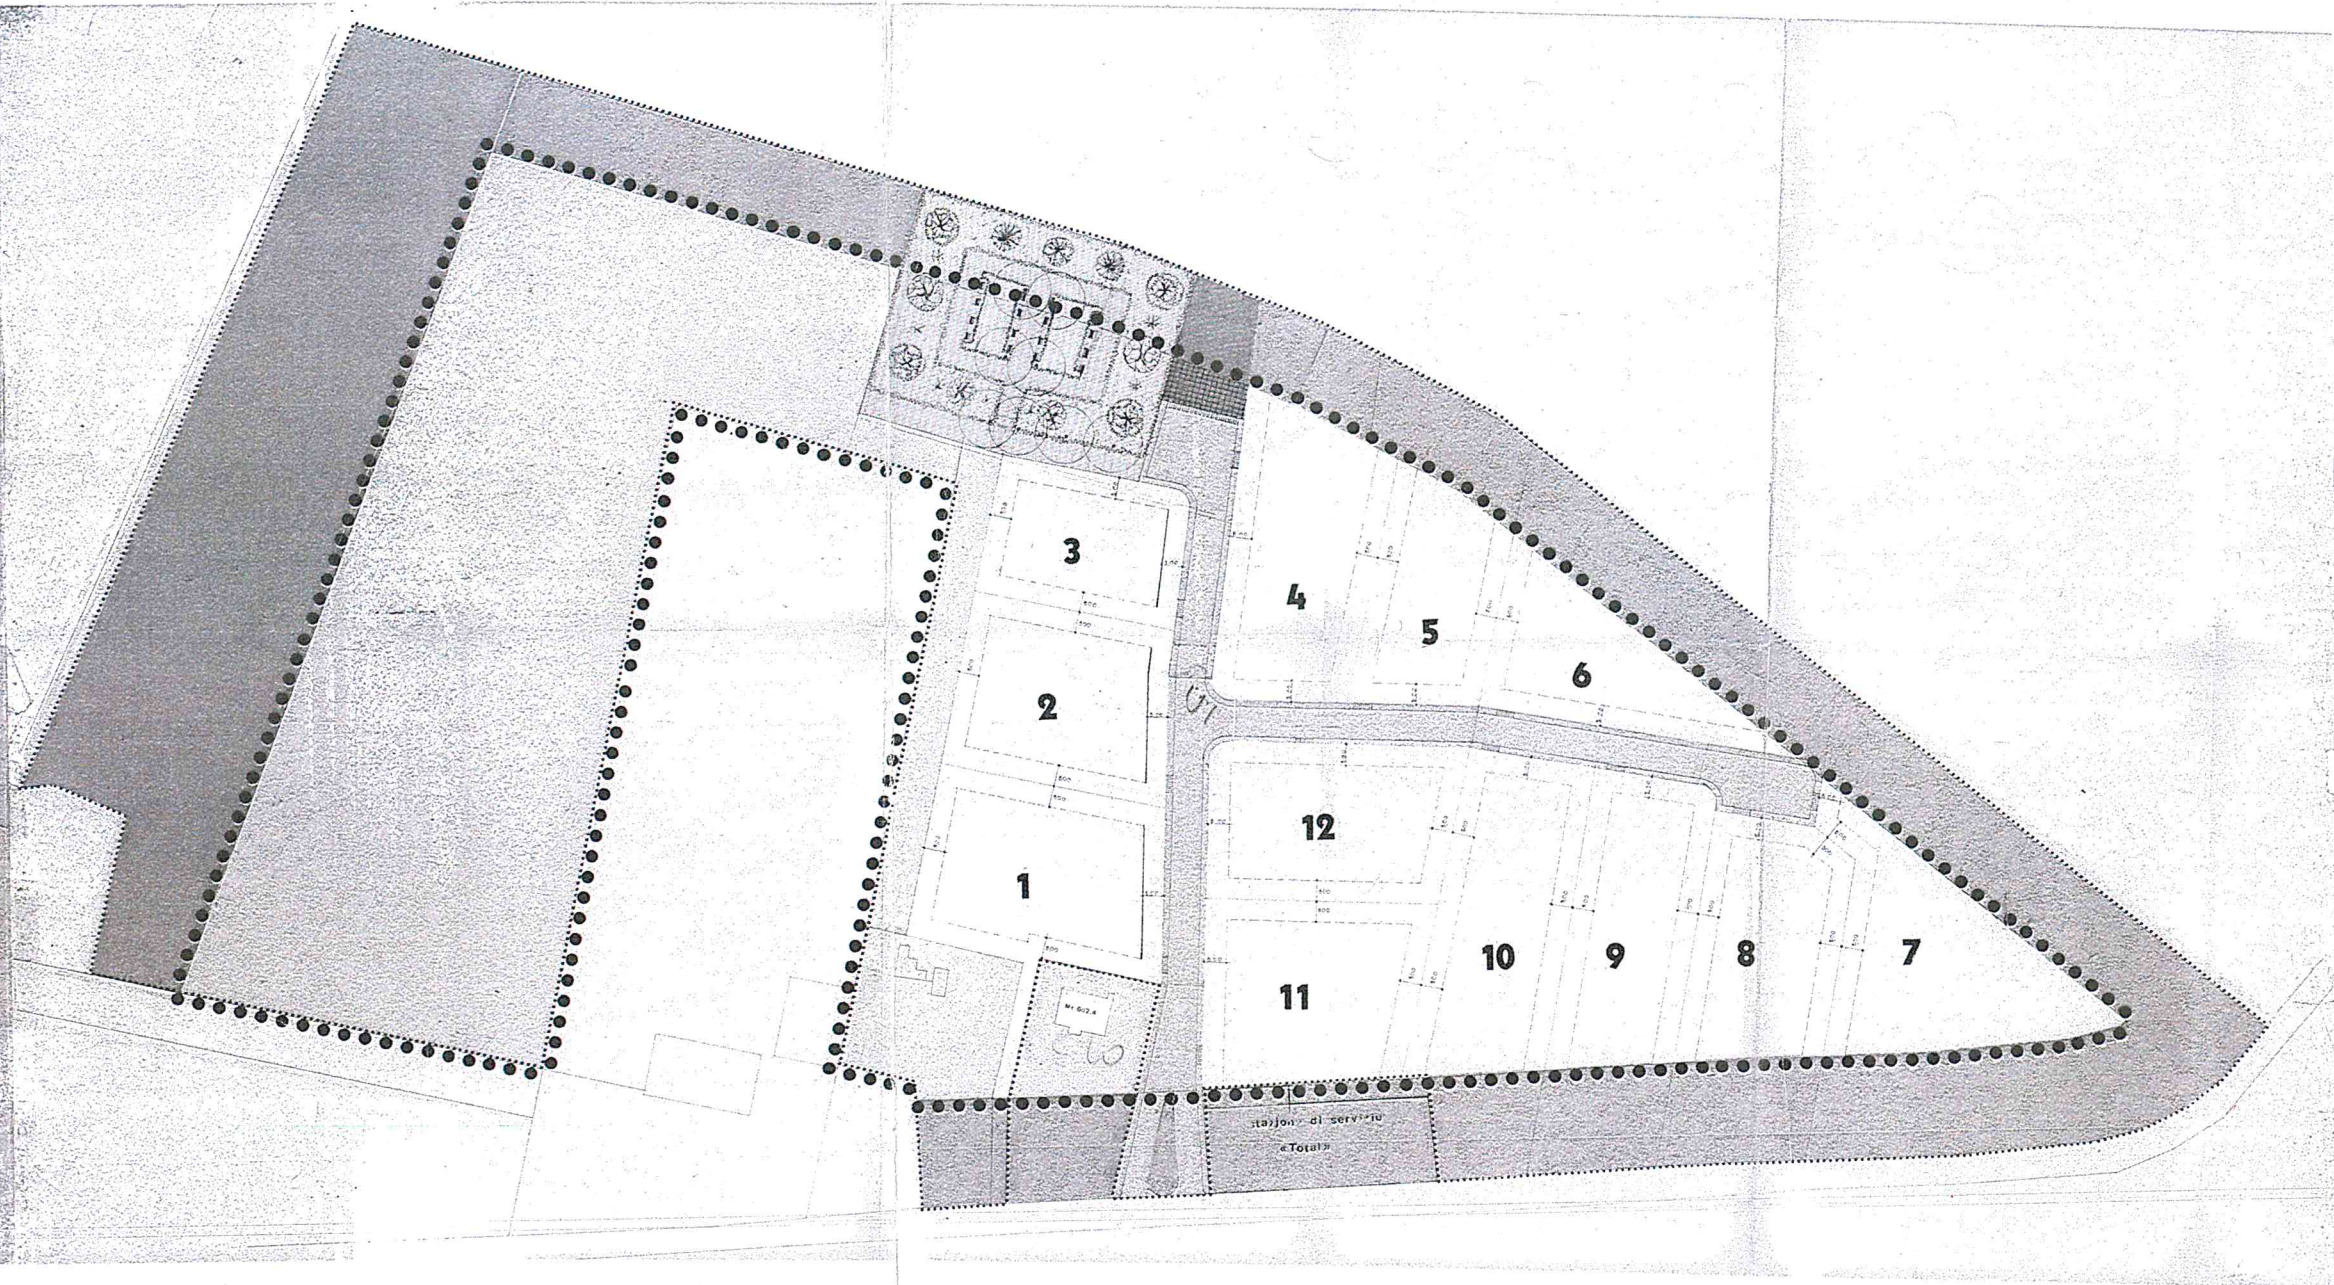

1 1500