

COMUNE DI ASCOLI PICENO


oggetto:
VARIANTE P.E.E.P. PIAGGE

TAV. 2 PLANIMETRIA GENERALE DI PROGETTO


scala: 1:2000
1:500 1:1000
data: PROGETTISTA:

ORDINE DEGLI INGEGNERI
ASCOLI PICENO
S. MARCO
DELLA PROVINCIA DI ASCOLI PICENO

Il Sindaco
Latella
SEDUTA COMMISSIONE EDILIZIA
del 24.10.83
in carica per car.
IL SEGRETARIO
L. V.

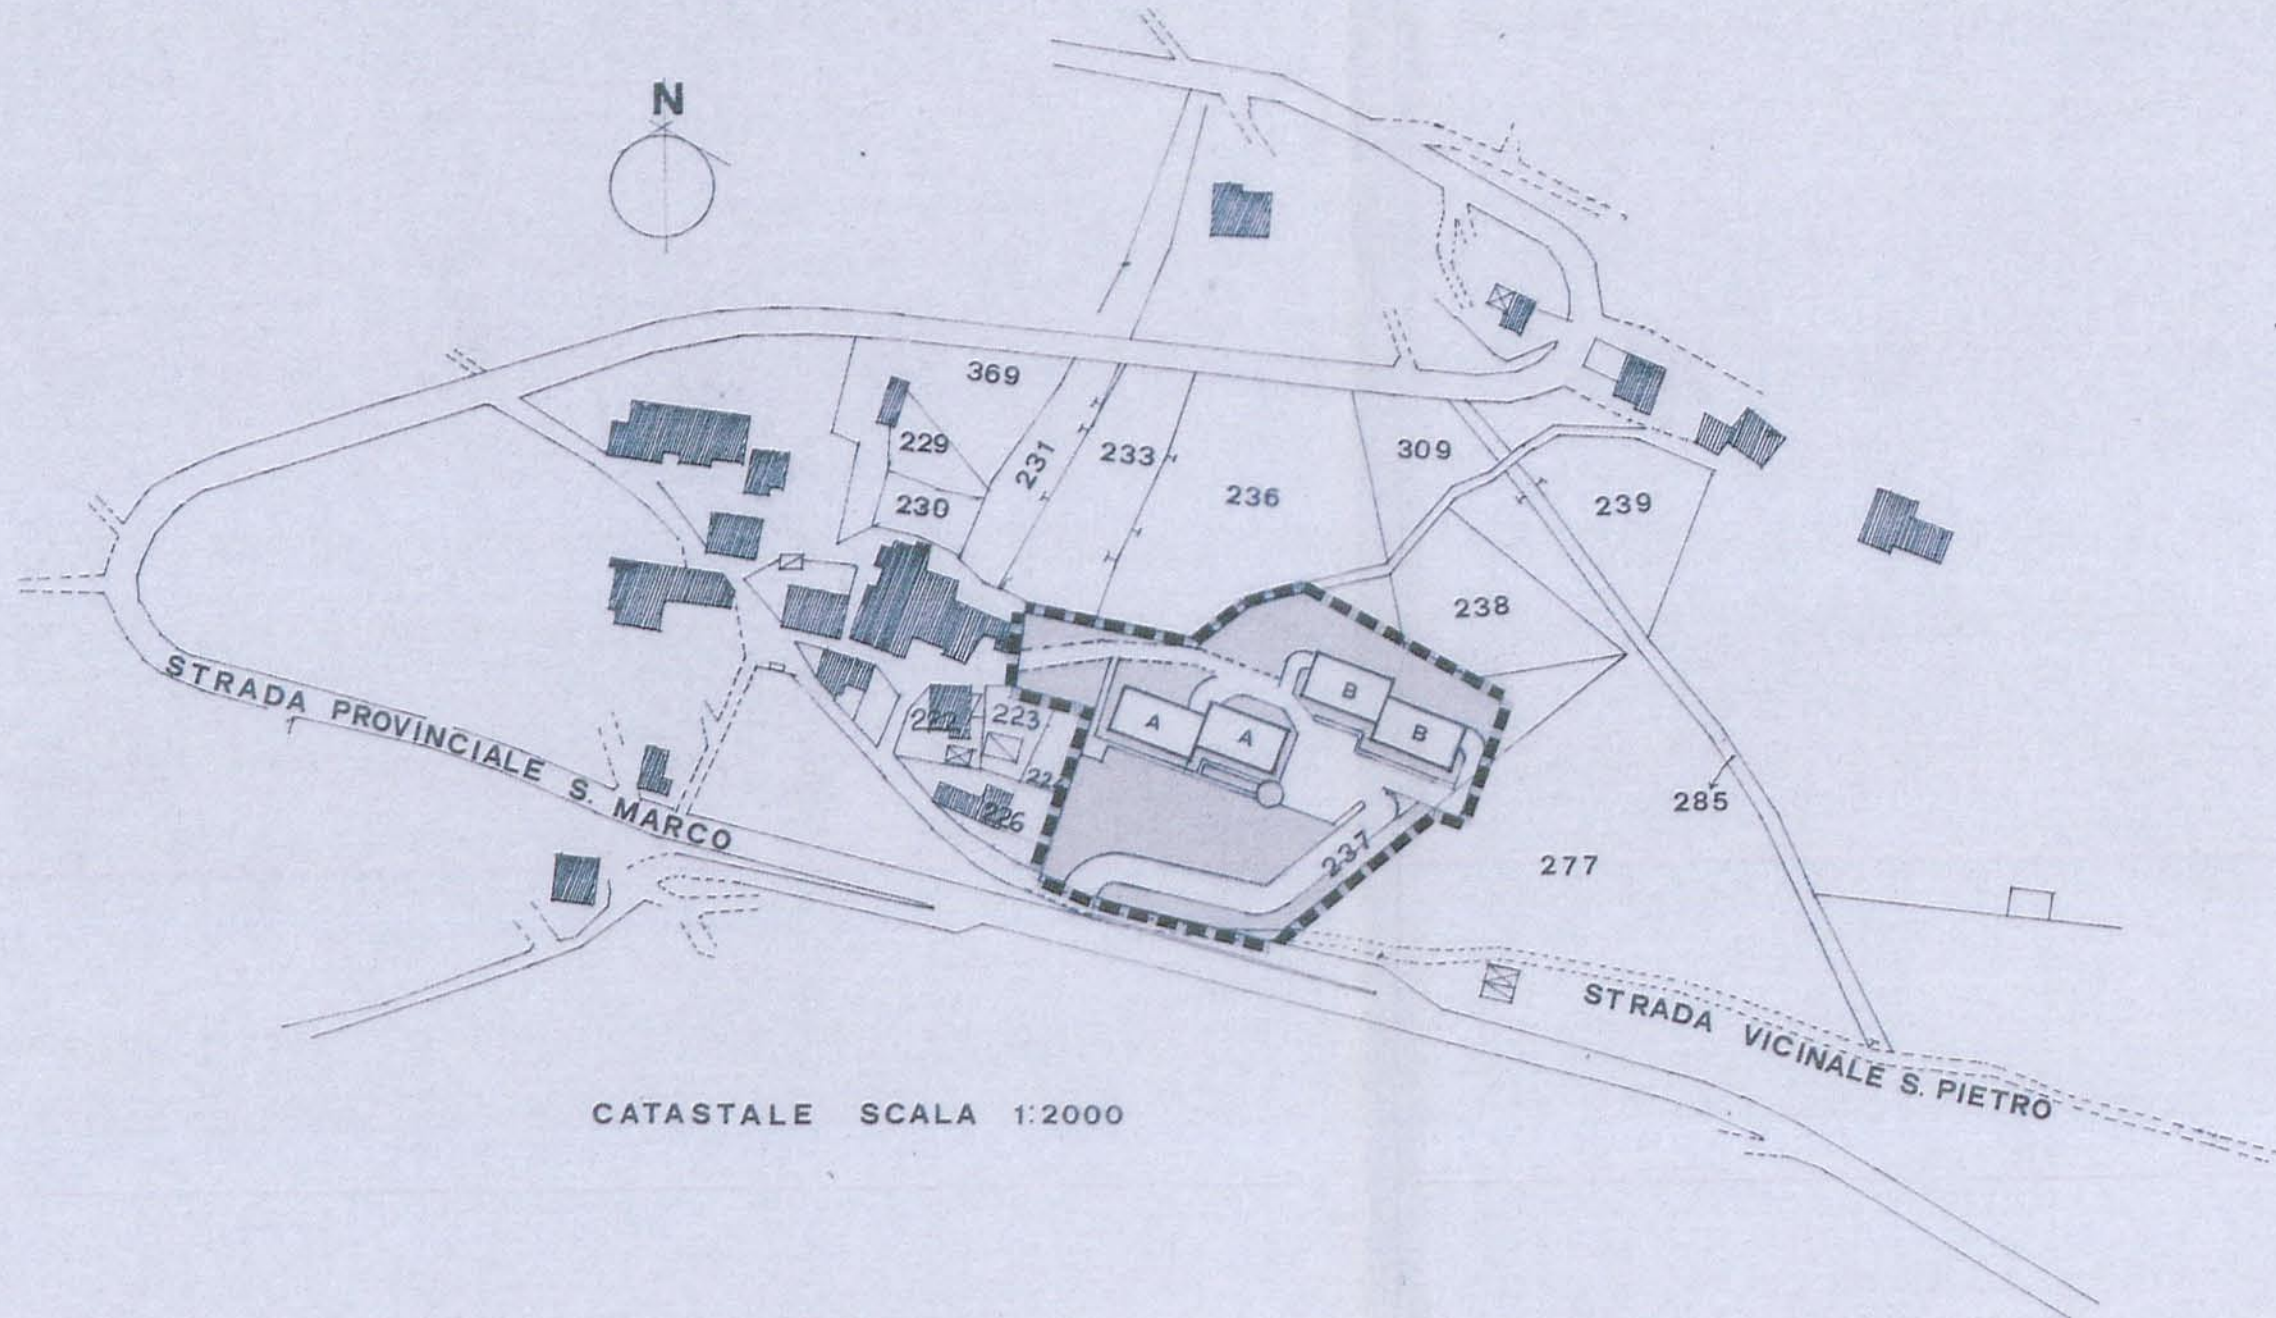


CATASTALE SCALA 1:2000

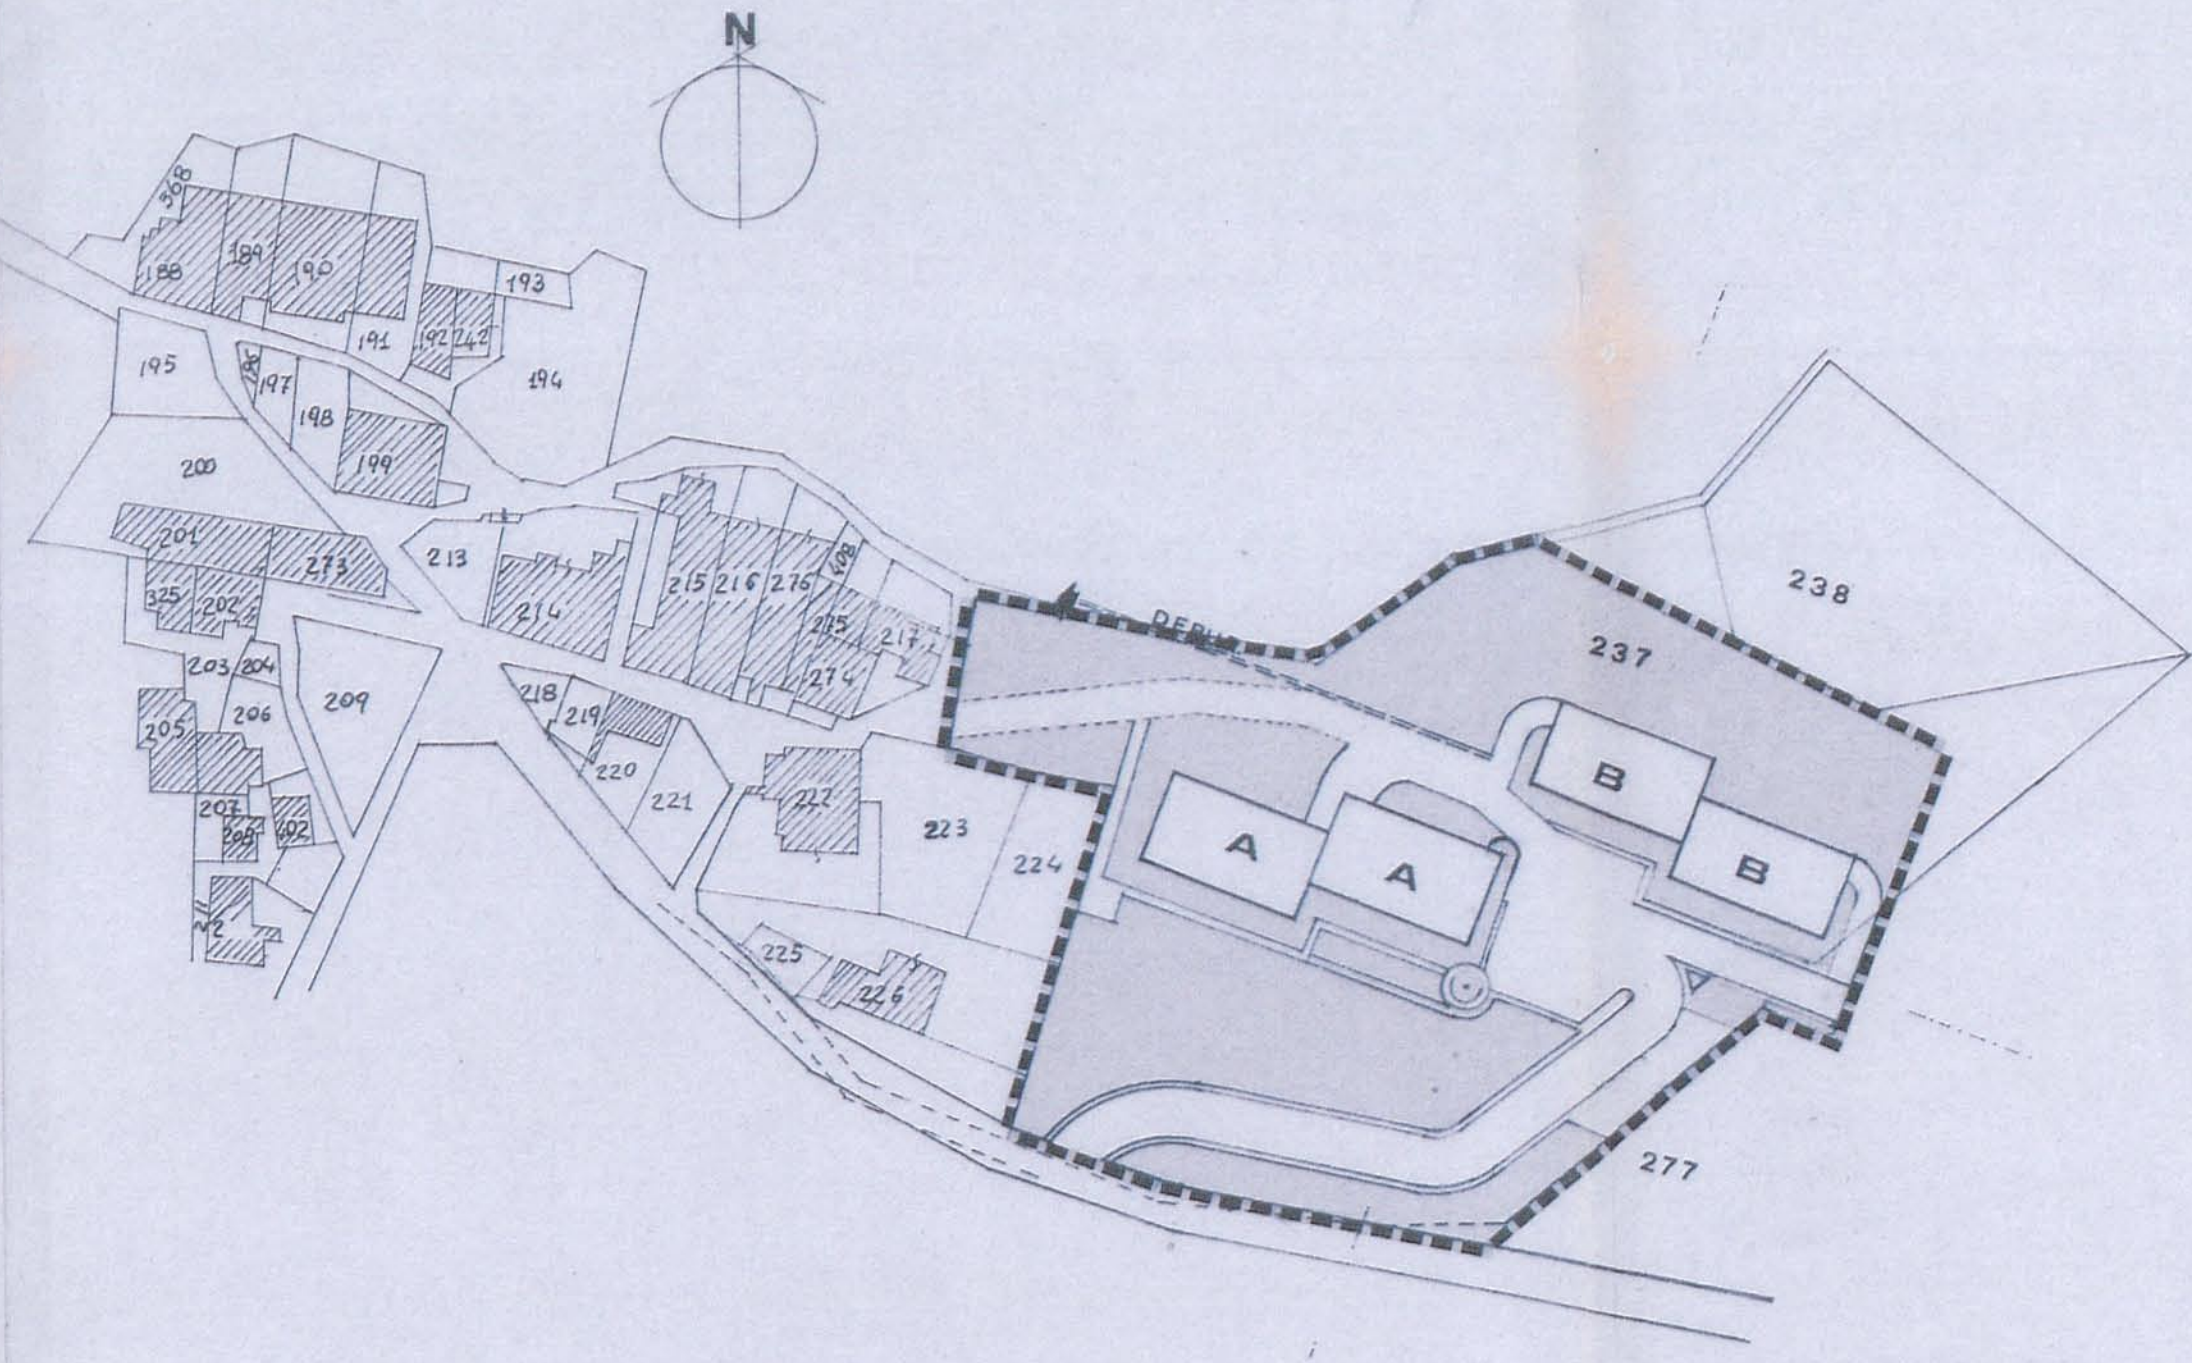

SVILUPPO SCALA 1:1000

- LEGENDA
- SAGOMA EDIFICI
 - VP VERDE PUBBLICO
 - P PARCHEGGI
 - STRADE CARRABILI E MARCIAPIEDI
 - PEDONALI
 - CONFINE DI PIANO

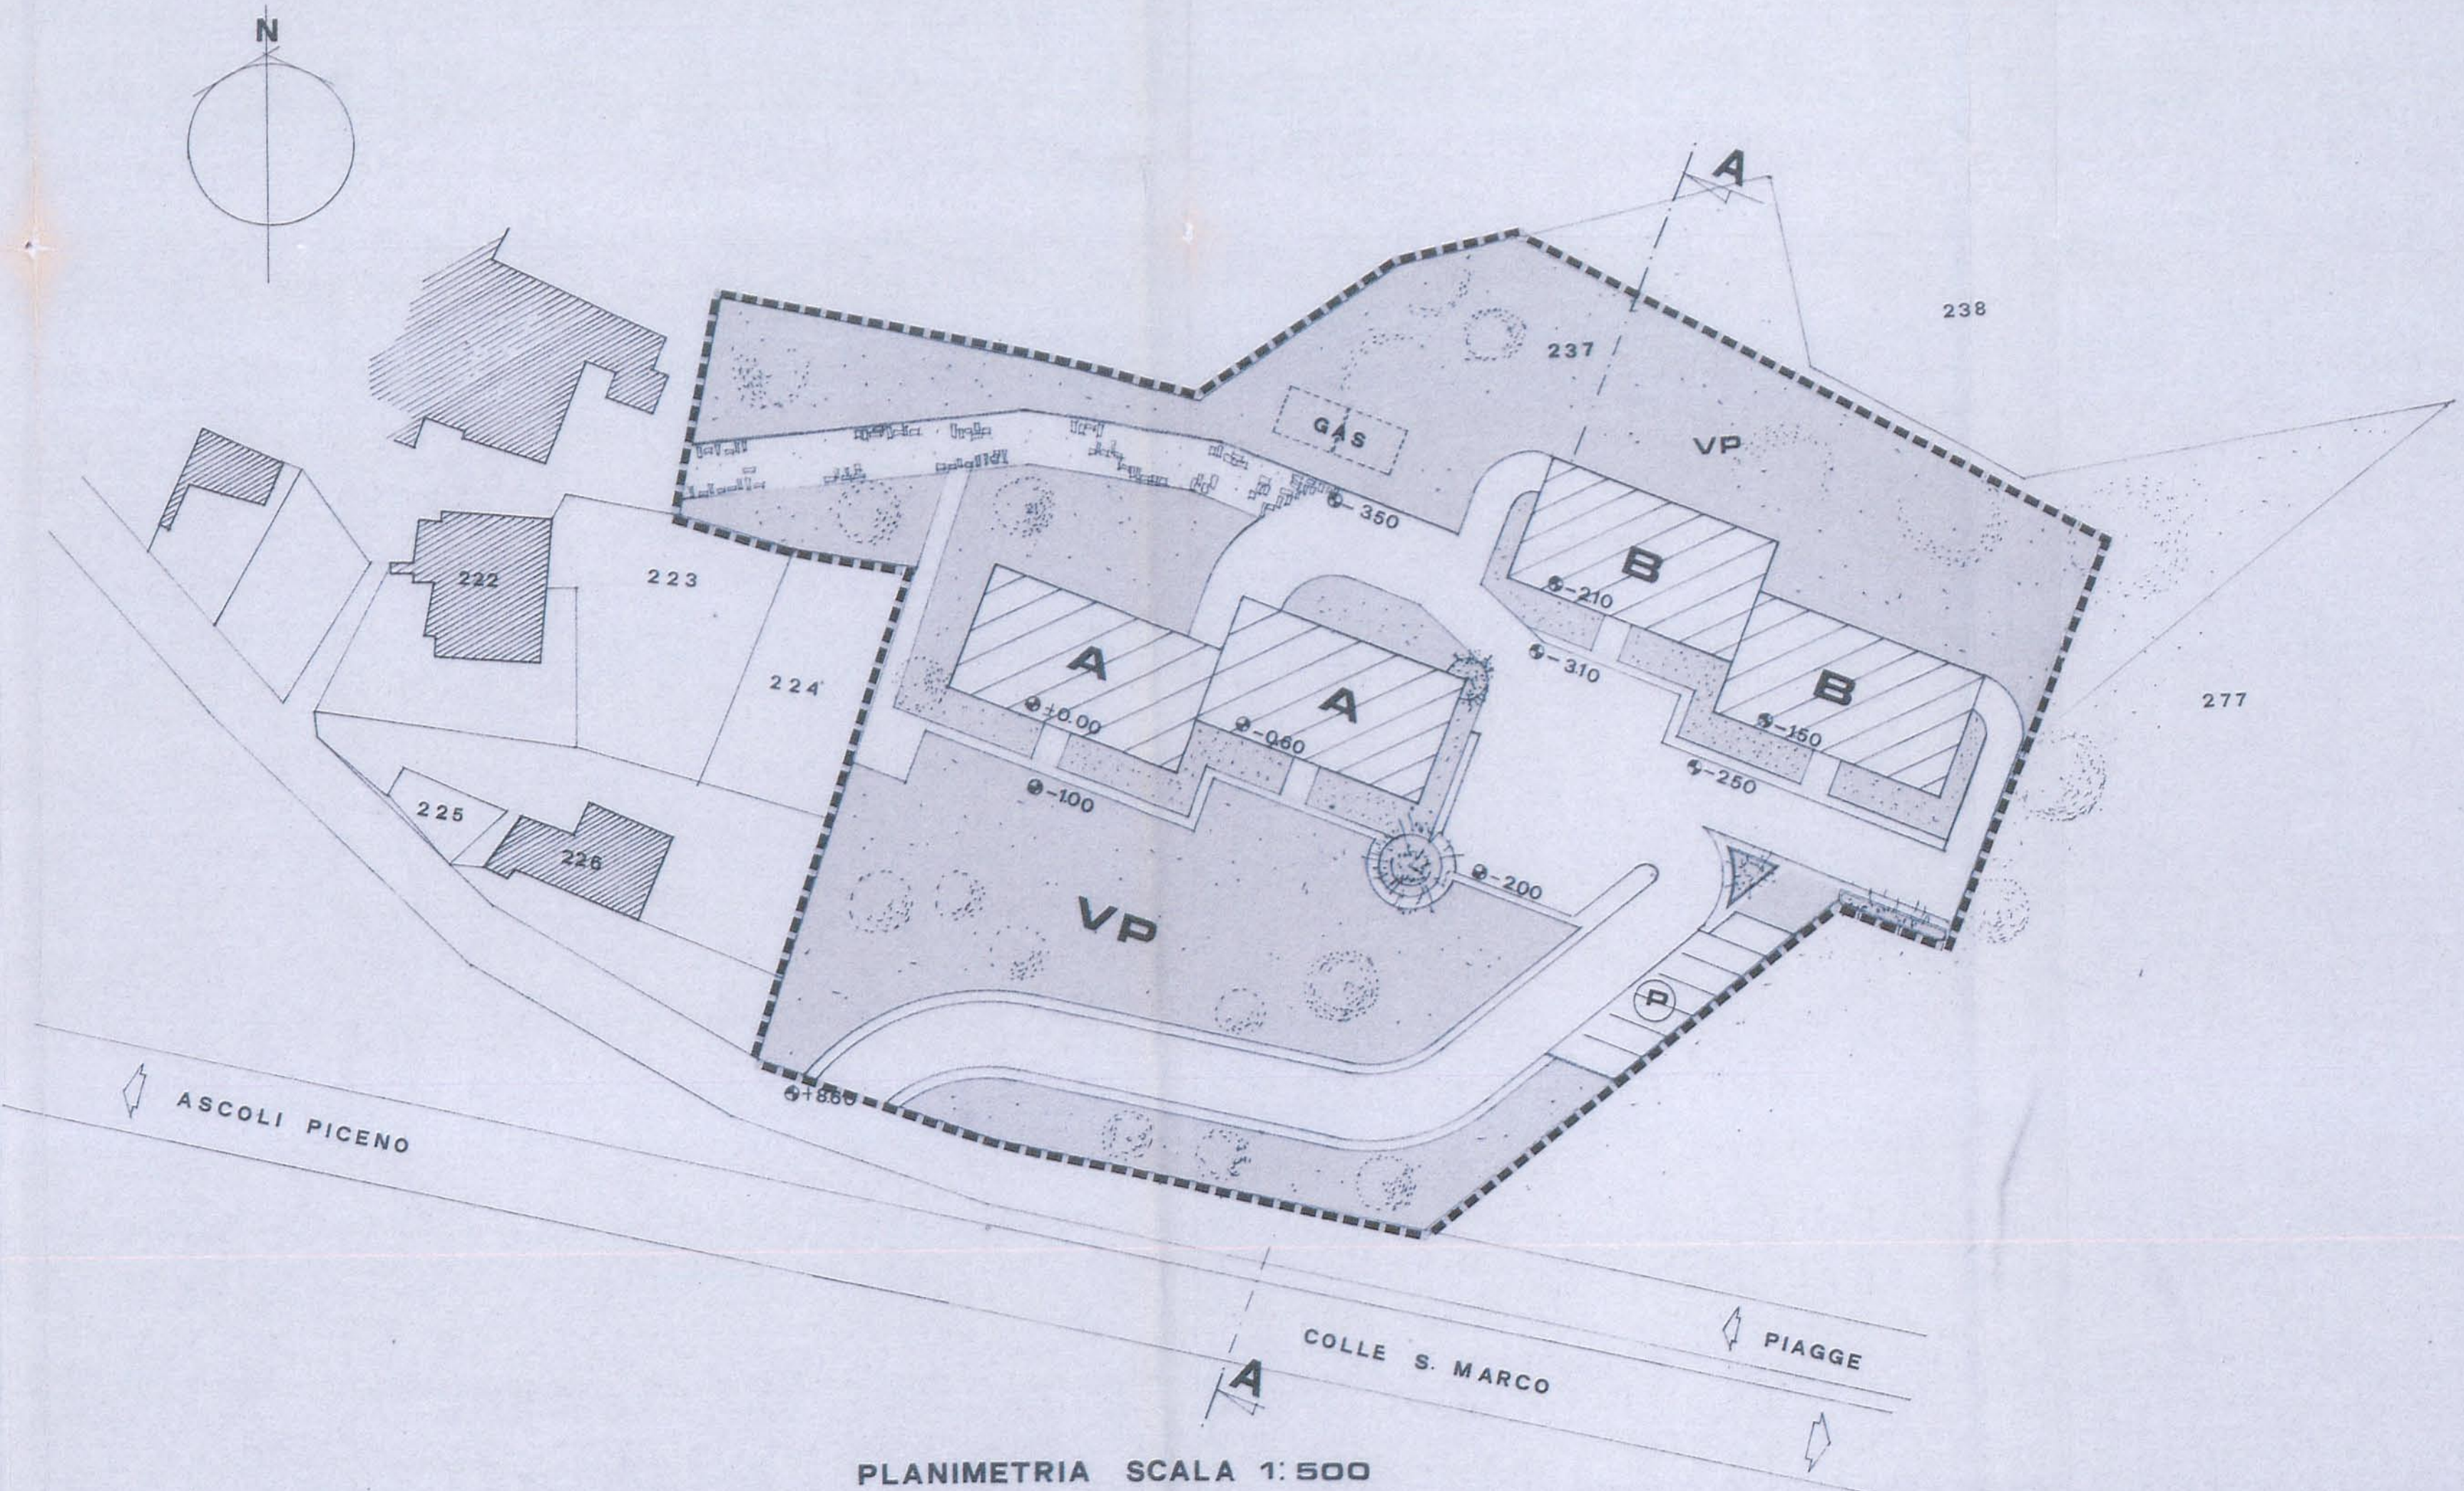

PLANIMETRIA SCALA 1:500

DATI URBANISTICI

Totale Area = mq. 8.000
Volumetria Totale Ammissibile= mc. 10.500 (A= mc. 5.250; B= mc. 5.250)
Indice Territoriale= $\frac{10500}{800}$ = 1,31 mc./mq.

Abitanti previsti = 10.500:80= 131,25= 132 Ab.
Area Verde Pubblico+Parcheggi= mq. 5819,75

VERIFICA STANDARDS URBANISTICI

5819,75:152= 44,08 > 18 mq./Ab.