


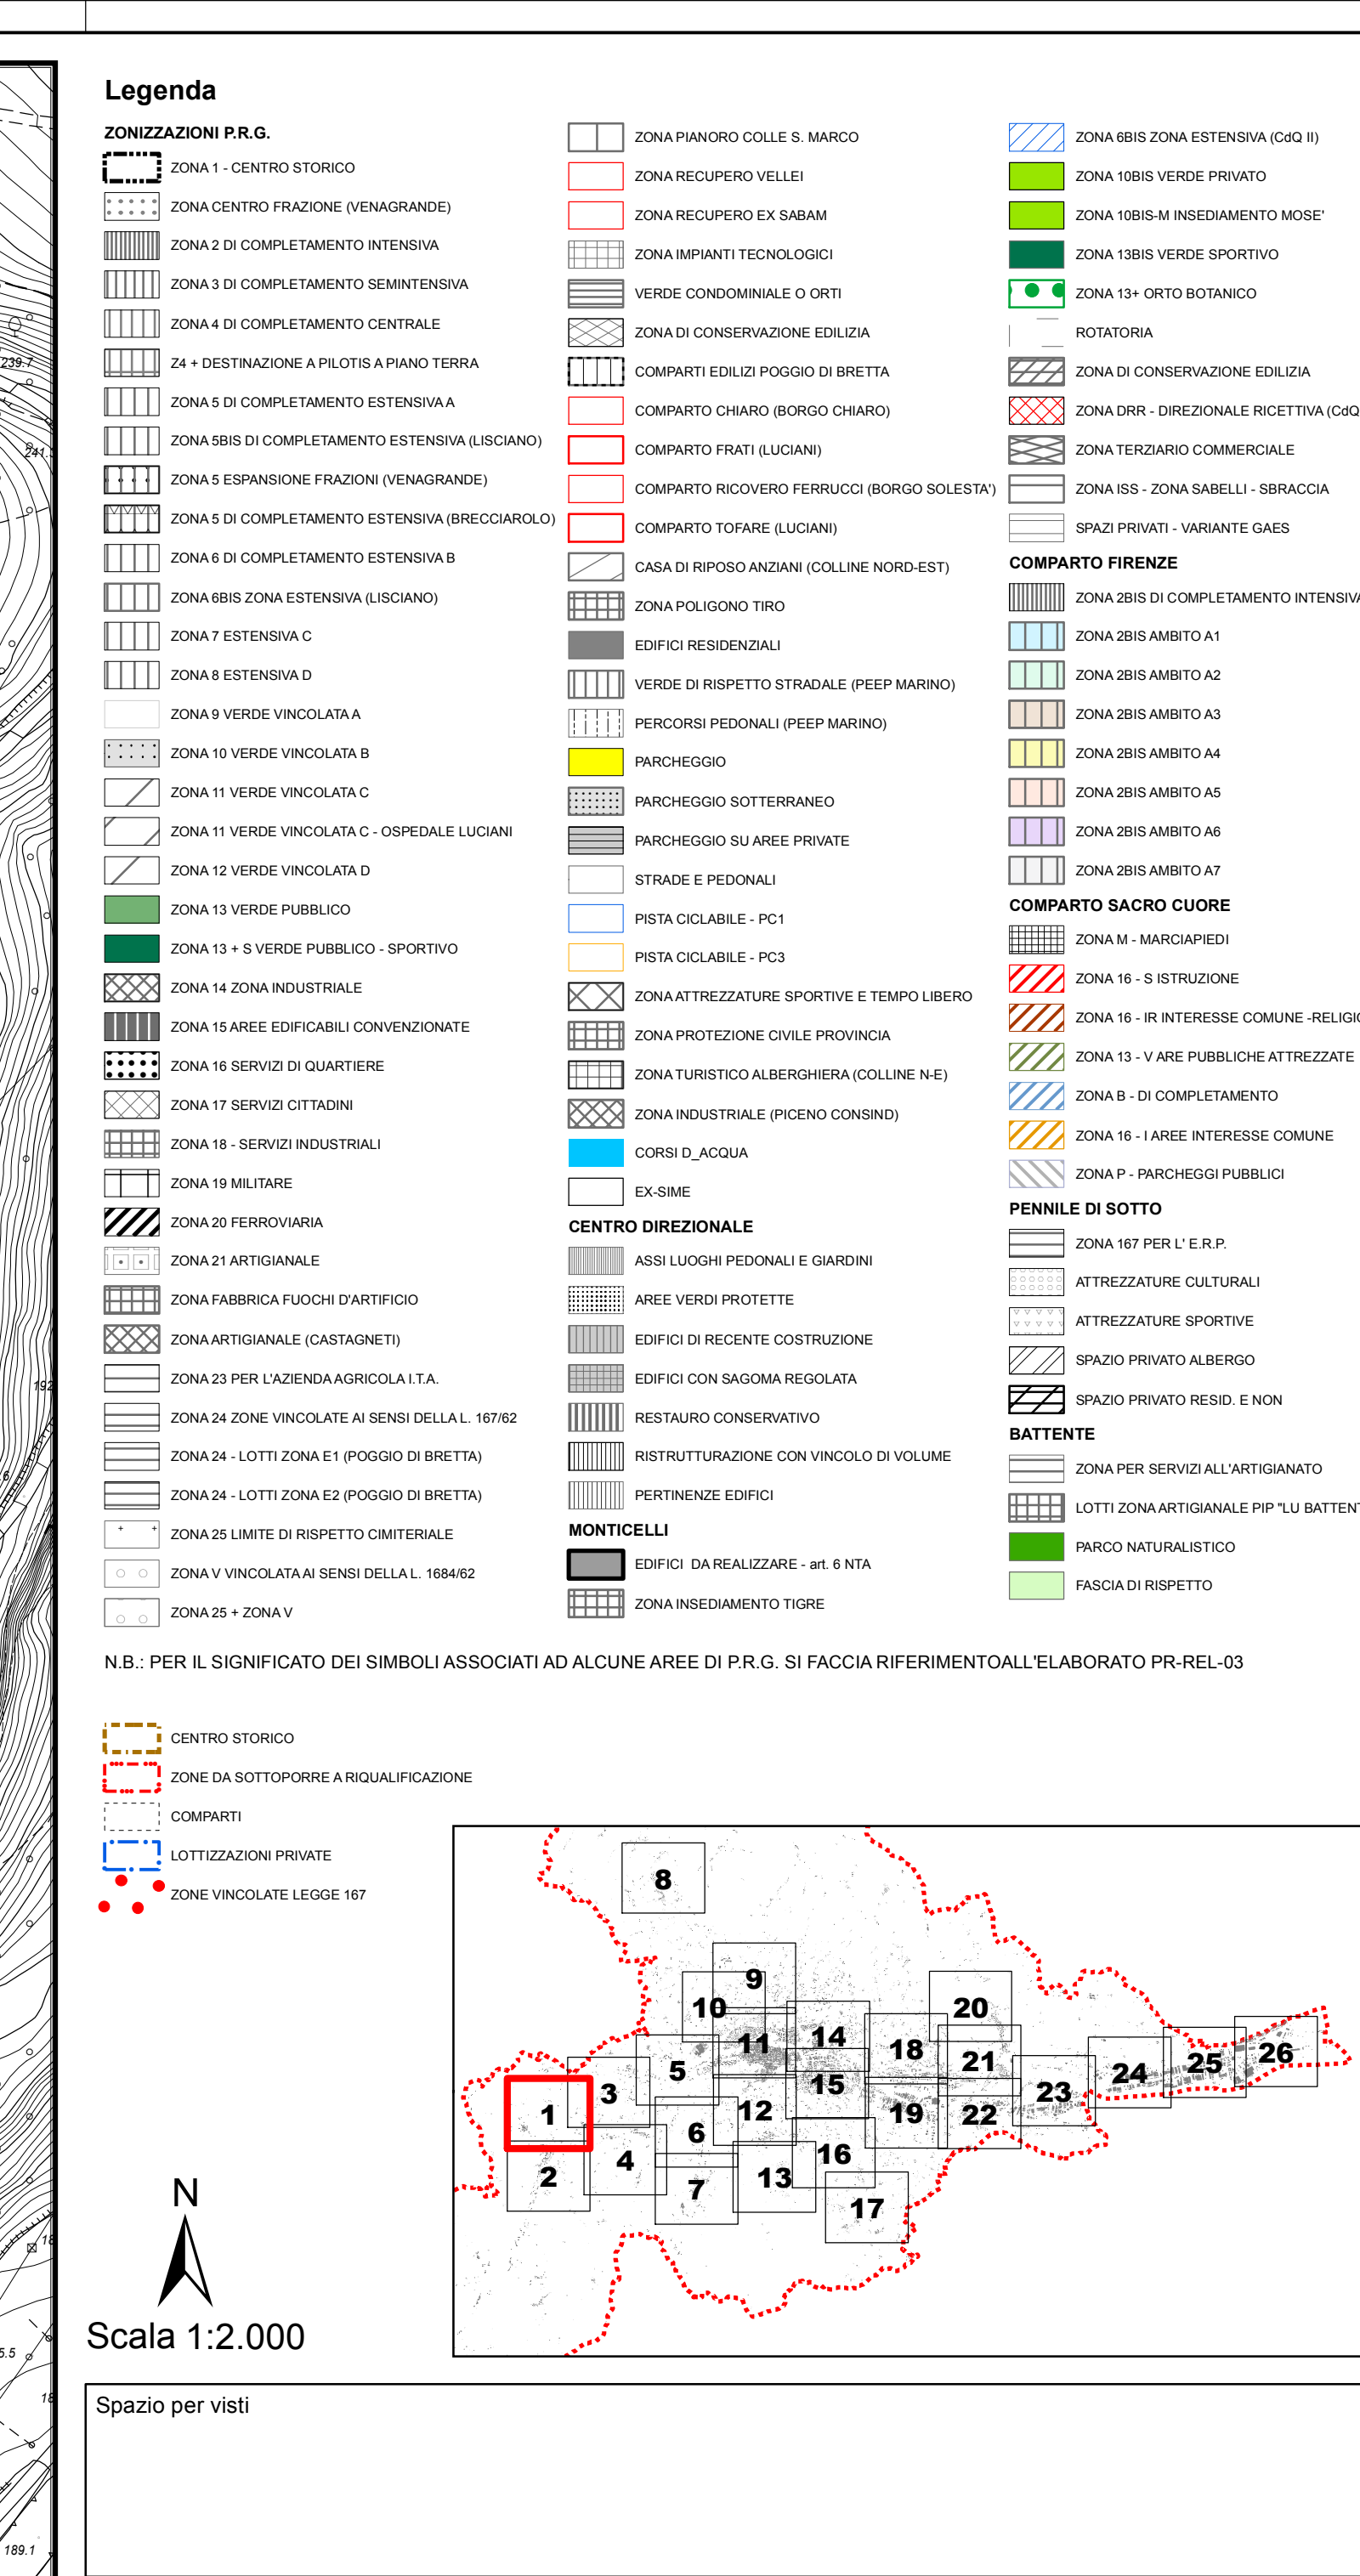

	Avv. Guido CASTELLI	
SEGRETARIO GENERALE Dott. Angelo RUGGIERO		ASSESSORE ALL'URBANISTICA Geom. Luigi LATTANZI
DIRETTORE PIANIFIC. URBANISTICA Ing. C. Everard WELDON	DIRETTORE S.I.T. Ing. Maurizio PICCIONI	DIRETTORE SERVIZIO URBANISTICA RESPONSABILE DEL PROCEDIMENTO Ing. Paolo LECCESI
Prof. Arch. Pier Luigi CERVELLATI	PROGETTISTI PIANO Arch. Serafino GUAIANI	Arch. Alessandro TRAINI
		
CONSULENTI		
Dott. Geol. Giovanni MANCINI	Dott. Agr. Agostino AGOSTINI	
COLLABORATORI		
Arch. Ulrich SEUM	Arch. Alberto PIERCECCHI	Arch. Laura BENFAREMO
UFFICIO DI PIANO		
Tiziana QUAGLIA, Annibale PIOTTI, Maurizio BONIFAZI, Gabriele CROCE		

COMUNE DI ASCOLI PICENO
Medaglia d'Oro al Valor Militare per Attività Partigiana

PIANO REGOLATORE GENERALE
IN ADEGUAMENTO AL PIANO
PAESISTICO AMBIENTALE REGIONALE

DIGITALIZZAZIONE DEL PIANO
REGOLATORE VIGENTE SU BASE
CARTOGRAFICA
1:2000

ELABORATO APPROVATO CON DELIBERA DI C.C. N. _____ DEL
ADEGUATO AL PAESE DI CONCERNIMENTO L'INFORMAZIONE CON VALUTAZIONE, ESPRESSO
CON DECRETO DEL PRESIDENTE DELLA PROVINCIA DI A.F. N. 74 DEL 19/05/2010

TAVOLA
AN-URB-01
1

2012

LIBERTÀ