

Legenda


**FABBRICATI RURALI EXTRA URBANI
CATEGORIA PTC**

- A1
- A2
- B
- C



Scala 1:5.000

Spazio per visti

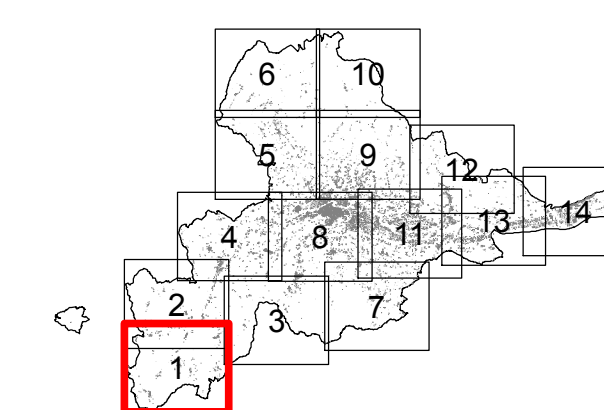

SINDACO Avv. Guido CASTELLI		
SEGREARIO GENERALE Dott. Angelo RUGGIERO	ASSESSORE ALL'URBANISTICA Geom. Luigi LATTANZI	
DIRETTORE PIANIFIC. URBANISTICA Ing. C. Everard WELDON	DIRETTORE S.I.T. Ing. Maurizio PICCIONI	DIRETTORE SERVIZIO URBANISTICA RESPONSABILE DEL PROCEDIMENTO Ing. Paolo LECCESE
PROGETTISTI PIANO Arch. Pier Luigi CERVELLATI	Arch. Serafino GUAIANI	Arch. Alessandro TRAINI
CONSULENTI Dott. Geol. Giovanni MANCINI Dott. Agr. Agostino AGOSTINI		
COLLABORATORI Arch. Ulrich SEUM Arch. Alberto PIERCECCHI Arch. Laura BENFAREMO		
UFFICIO DI PIANO Tiziana QUAGLIA, Annibale PIOTTI, Maurizio BONIFAZI, Gabriele CROCE		

COMUNE DI ASCOLI PICENO
Medaglia d'Oro al Valor Militare per Anna Perugini

PIANO REGOLATORE GENERALE
IN ADEGUAMENTO AL PIANO
PAESISTICO AMBIENTALE REGIONALE

INDIVIDUAZIONE CARTOGRAFICA
FABBRICATI RURALI EXTRA URBANI
OGGETTO DI CENSIMENTO
SCALA 1:5000

ELABORATO APPROVATO CON DELIBERA DI C.C. N. 10 DEL 2013
ADEGUATO AL PAESE DI CONFORMITÀ PAVIMENTALE CON RILEVATO ESISTENTE
CON DECRETO DEL PRESIDENTE DELLA PROVINCIA DI AScoli Piceno N. 26 DEL 08/02/2013

TAVOLA
PR-CEN-02
1

ADEGUATO GENNAIO 2016

2012

LIBERTAS 1918