

Legenda


FABBRICATI RURALI EXTRA URBANI CATEGORIA PTC

- A1
- A2
- B
- C



Scala 1:5.000

Spazio per visti

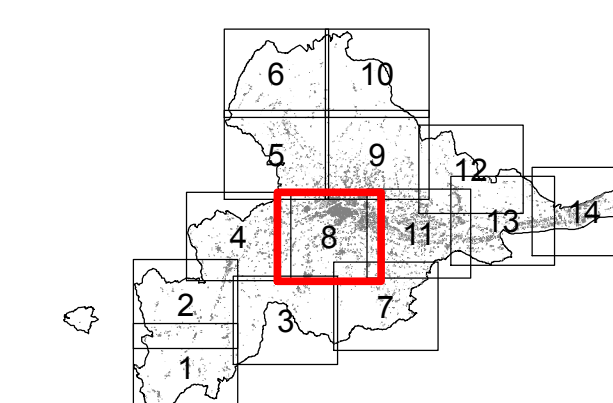

SINDACO Avv. Guido CASTELLI		
SEGREARIO GENERALE Dott. Angelo RUGGIERO	ASSESSORE ALL'URBANISTICA Geom. Luigi LATTANZI	
DIRETTORE PIANIFIC. URBANISTICA Ing. C. Everard WELDON	DIRETTORE S.I.T. Ing. Maurizio PICCIONI	DIRETTORE SERVIZIO URBANISTICA RESPONSABILE DEL PROCEDIMENTO Ing. Paolo LECCESI
Prof.Arch. Pier Luigi CERVELLATI	PROGETTISTI PIANO Arch. Serafino GUAIANI	Arch. Alessandro TRAINI
CONSULENTI Dott.Geol. Giovanni MANCINI Dott.Agr. Agostino AGOSTINI		
COLLABORATORI Arch. Ulrich SEUM Arch. Alberto PIERCECCHI Arch. Laura BENFAREMO		
UFFICIO DI PIANO Tiziana QUAGLIA, Annibale PIOTTI, Maurizio BONIFAZI, Gabriele CROCE		



PIANO REGOLATORE GENERALE IN ADEGUAMENTO AL PIANO PAESISTICO AMBIENTALE REGIONALE



INDIVIDUAZIONE CARTOGRAFICA FABBRICATI RURALI EXTRA URBANI OGGETTO DI CENSIMENTO SCALA 1:5000

ELABORATO APPROVATO CON DELIBERA DI C.C. N. 10 DEL 15/01/2012
ALLEGATO AL PARERE DI CONFORMITA' FAVOROVILE CON RILEV. ESPRESSO
CON DECRETO DEL PRESIDENTE DELLA PROVINCIA DI A.S. N. 26 DEL 08/02/2012

TAVOLA
PR-CEN-02
8

ADEGUATO GENNAIO 2016

2012



L'Associazione di Carlo Crivelli - The National Gallery, London